


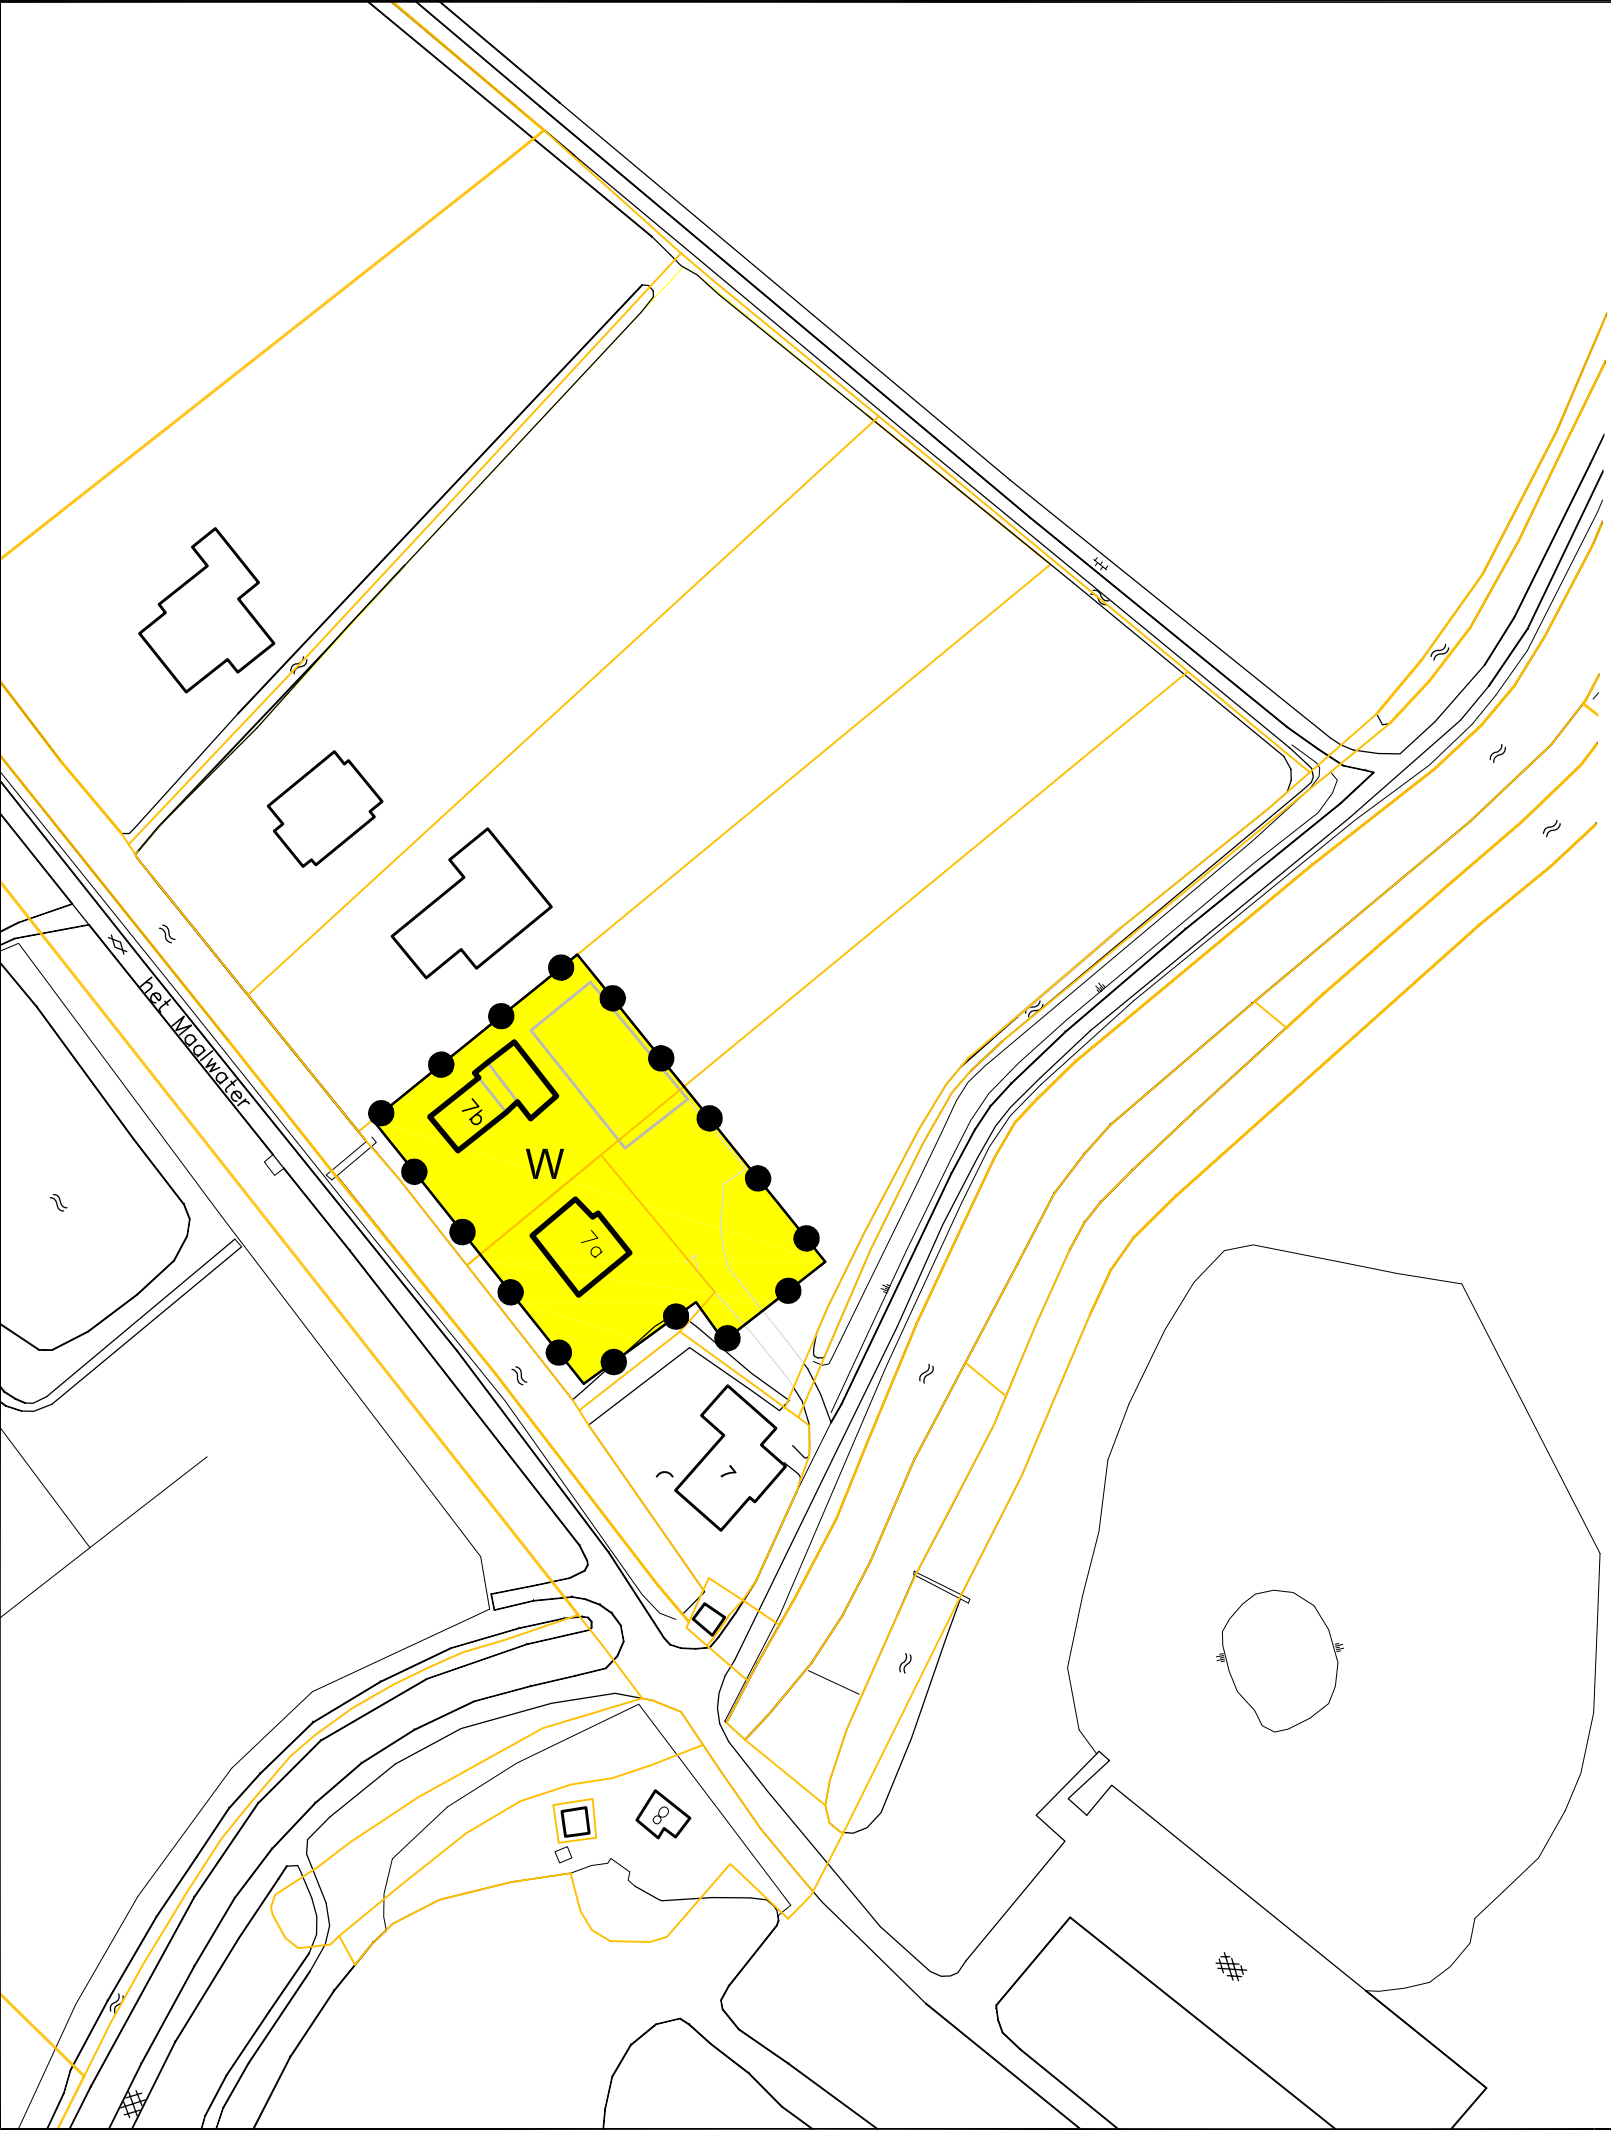

PLANGEBIED



Plangrens Wijzigingsplan Maalwater 7a en 7b

BESTEMMINGEN



Wonen (W) - artikel 3

AANDUIDINGEN



Bouwvlak

VERKLARING



Ondergrond Grootchalige Basiskaart Nederland (GBKN)

PLAN:

Wijzigingsplan Maalwater 7a en 7b

Gemeente Heiloo

Wijzigingsplan

planidentificatie:

NL.IMRO.0399.WPmaalwater7aen7b-0301

schaal:

1 : 1000

formaat:

A3

DSO&A

DIEPENMAAT STEDENBOUWKUNDIG ONTWERP EN ADVIES

Schouwstraat 27, 1826 AX Alkmaar, tel. 072-5615179, mail: edsa@upcmail.nl

Planversie:

concept:

d.d: 21-06-2017

voorontwerp

d.d: .

ontwerp

d.d: 30-06-2017

vastgesteld

d.d: 31-10-2017