


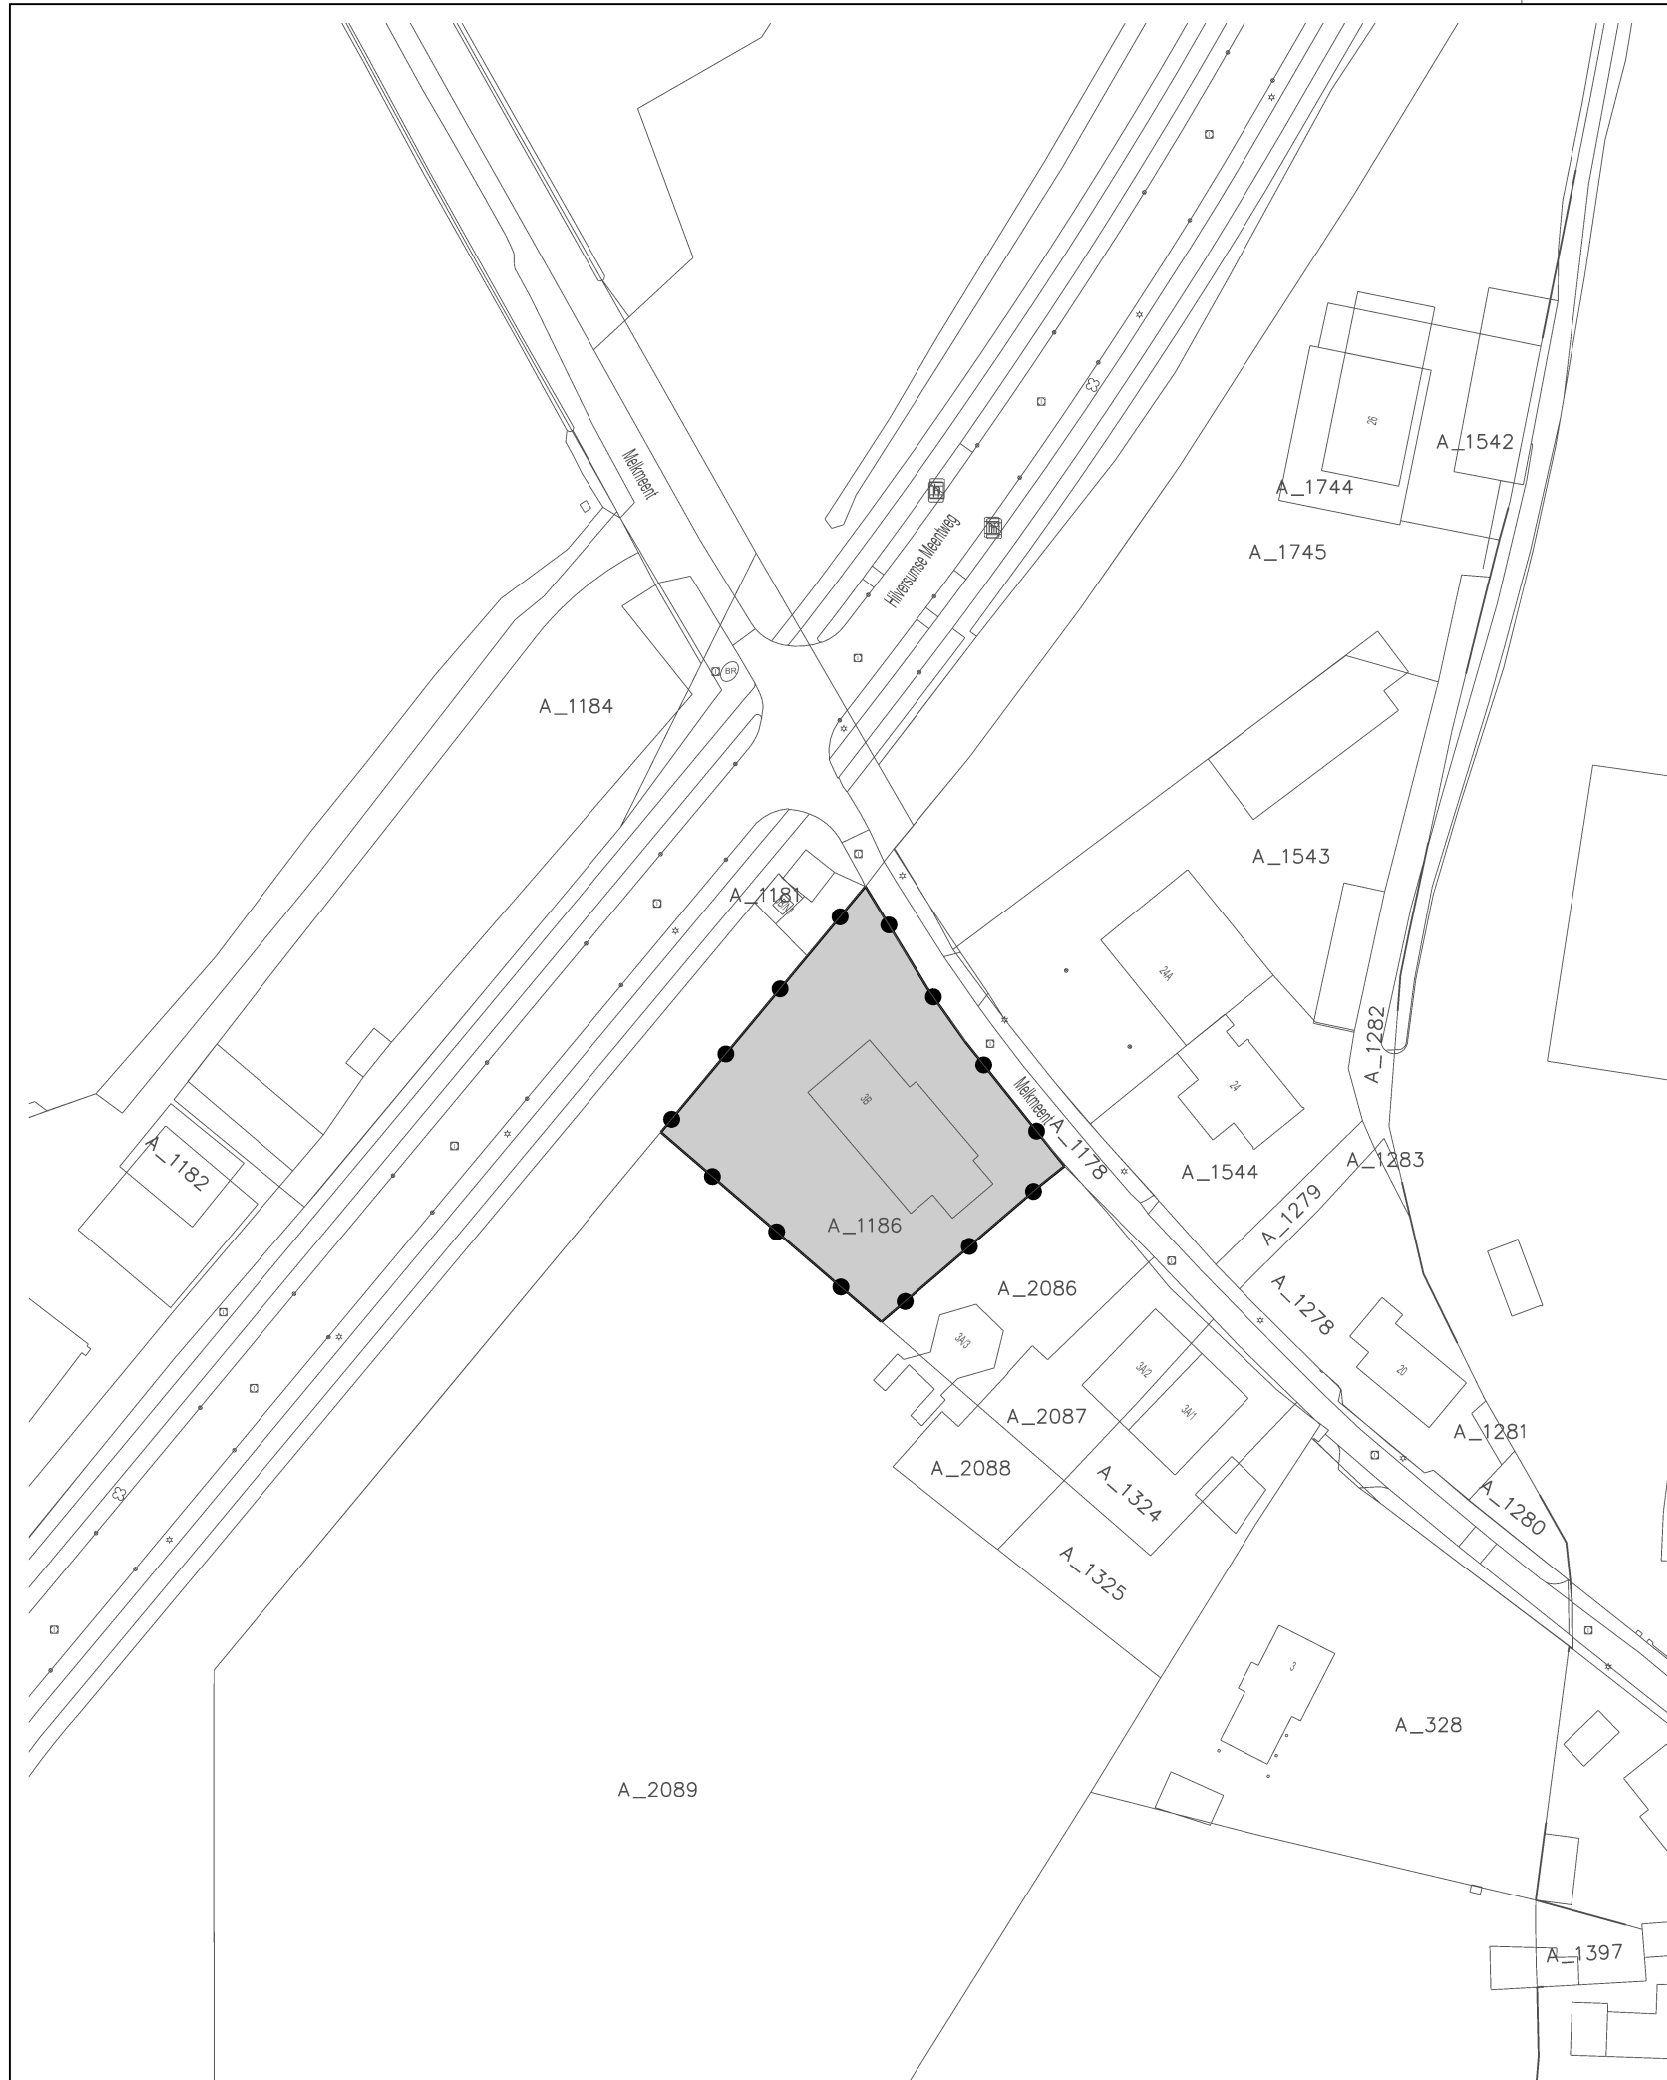

LEGENDA


- Besluitgebied

Besluitgebiedsgrens
- Besluitvlak

Melkmeent 3B
- Verklaring

Ondergrond

Gemeente Hilversum

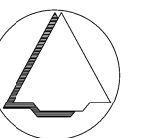

NAAM PLAN

Omgevingsvergunning Melkmeent 3B

NAAM GML-BESTAND

NL.IMRO.0402.01ov17melkmeent3b-on01

DATUM

28-11-2023

BLAD VAN BLADEN

1 VAN 1

FORMAAT

A3



Best M ingenieursbureau
Molenweg 107 1436 BS AALSMEERDERBRUG
06 13300041 info@bestm.nl



Twentepoort Oost 16A 7609 RG Almelo
0546 454466 www.bjjz.nu

TEKENAAR

MvL

SCHAAL

1 : 1000