



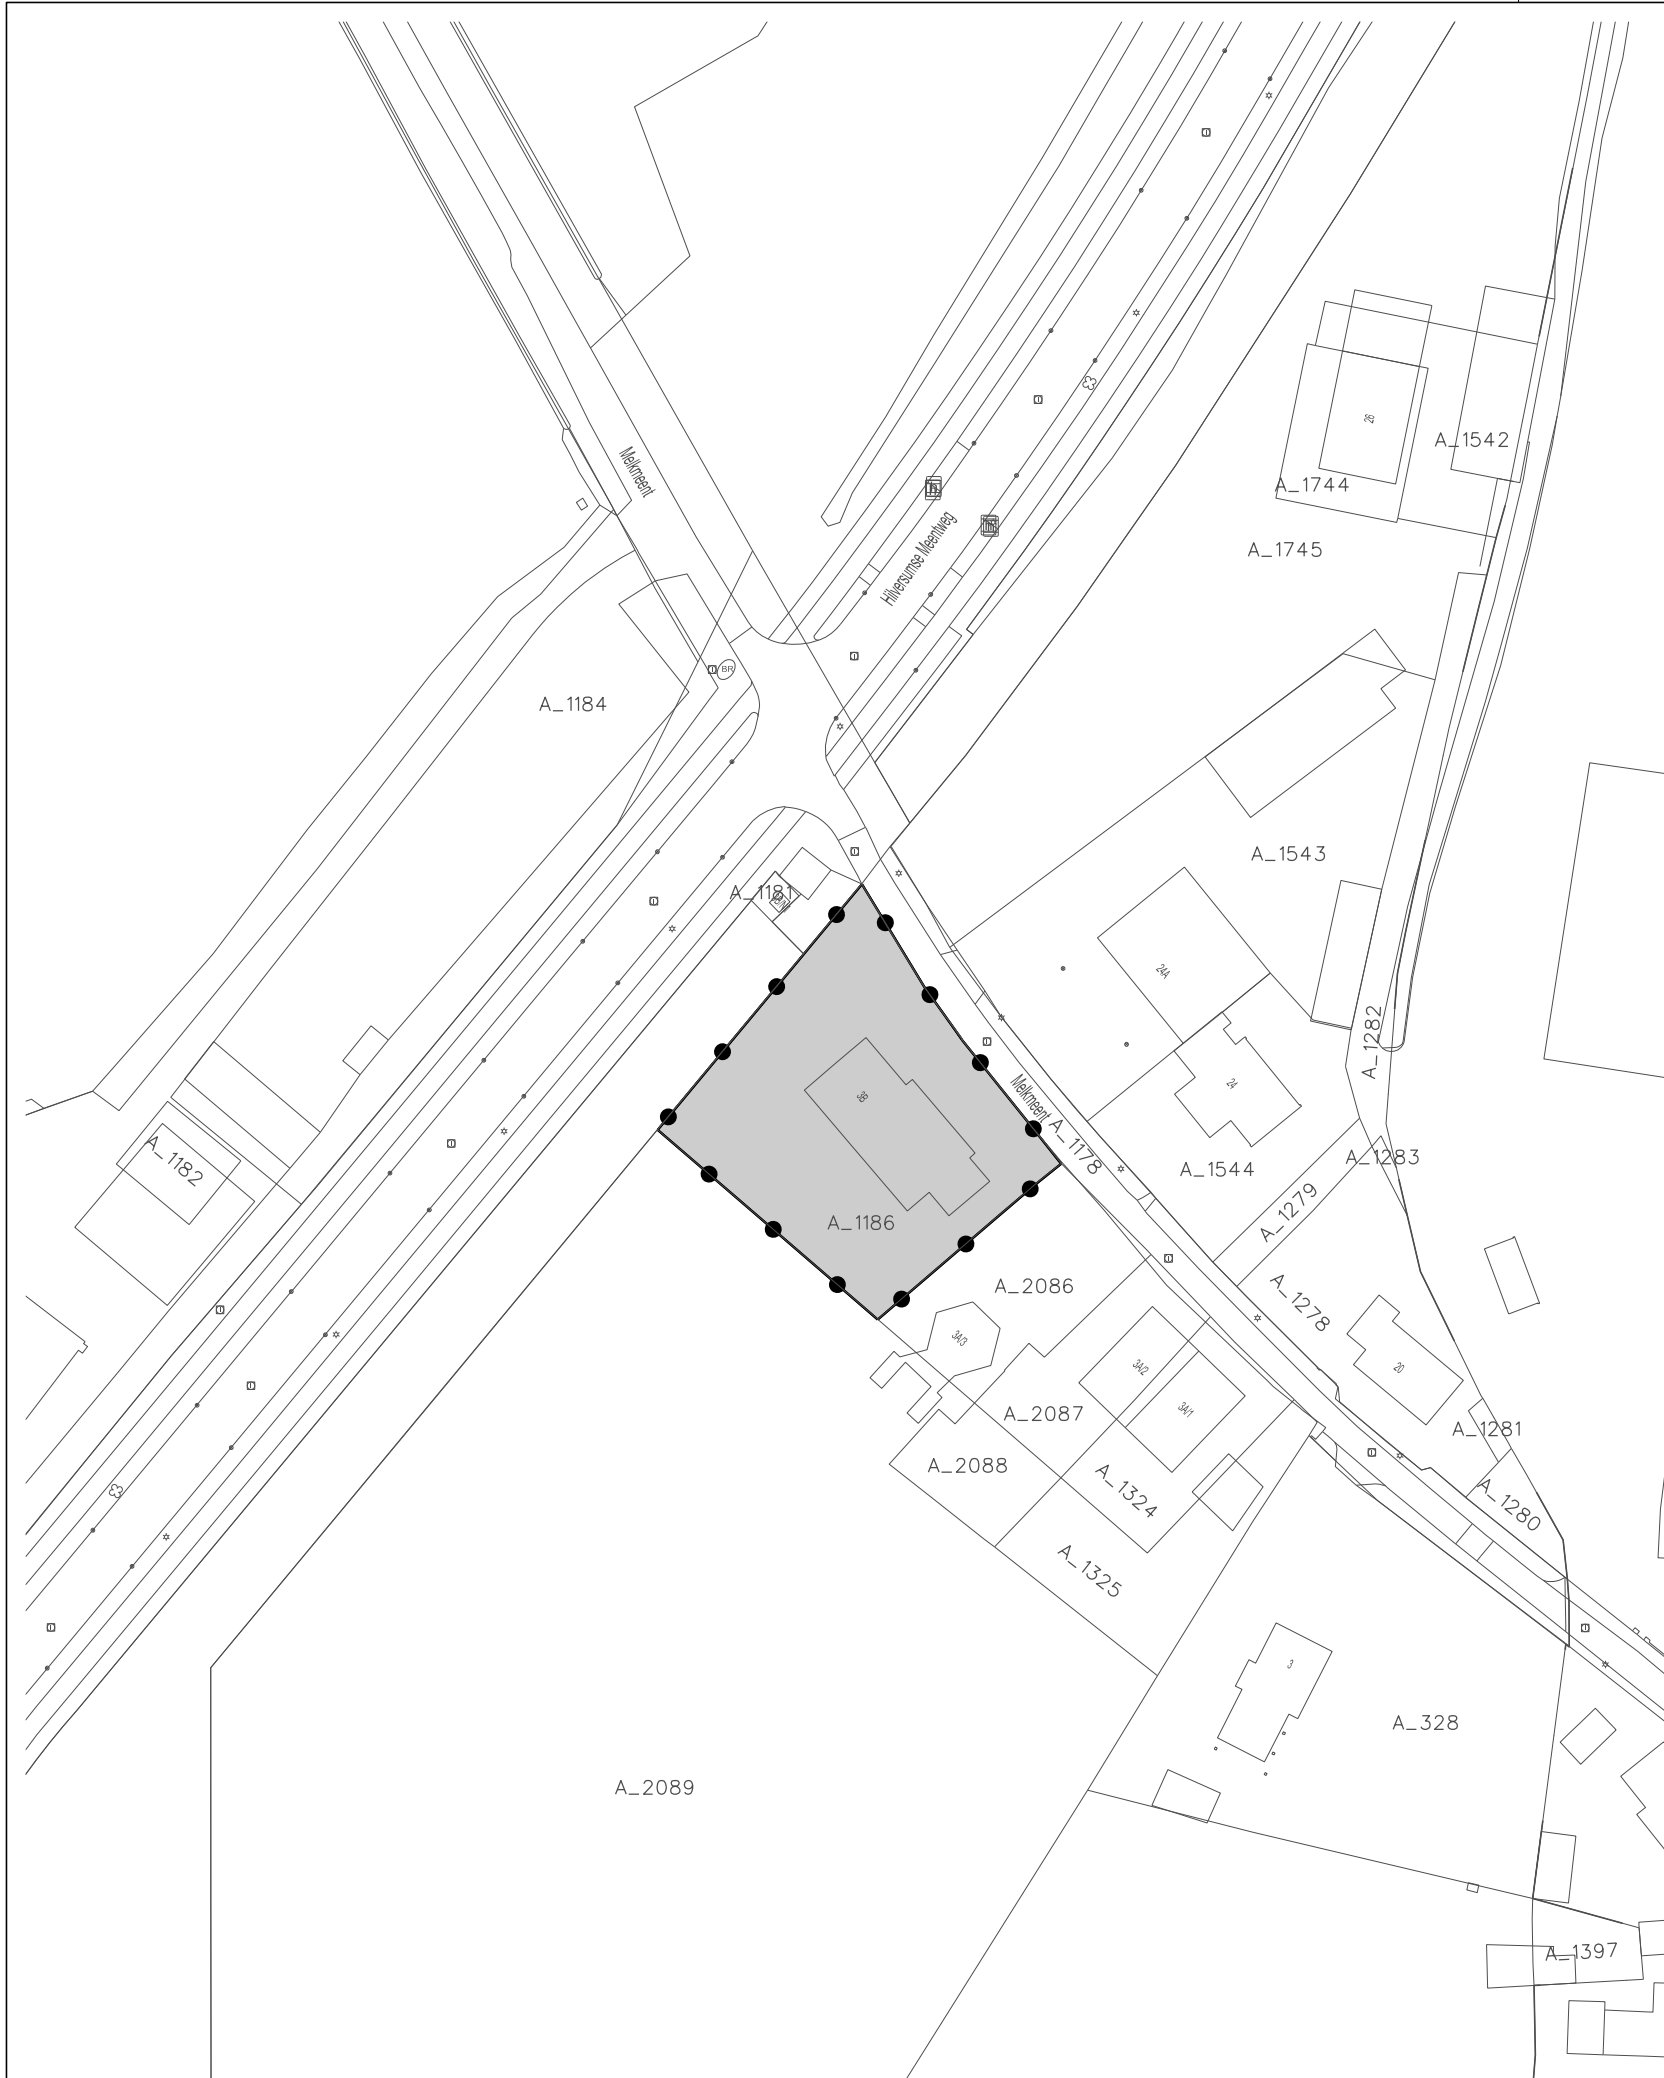

LEGENDA

- Besluitgebied
- Besluitgebiedsgrens
- Besluitvlak
- Melkmeent 3B
- Verklaring
- Ondergrond

Gemeente Hilversum

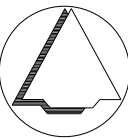

NAAM PLAN

Omgevingsvergunning Melkmeent 3B

NAAM GML-BESTAND

NL.IMRO.0402.01ov05melkmeent3b-v01

DATUM

6-12-2024

BLAD VAN BLADEN

1 VAN 1

FORMAAT

A3



Best M ingenieursbureau
Molenweg 107 1436 BS AALSMEERDERBRUG
06 13300041 Info@bestm.nl



Twentepoort Oost 16A 7609 RG Almelo
0546 454466 www.bjz.nu

TEKENAAR

MvL

SCHAAL

1 :1000