

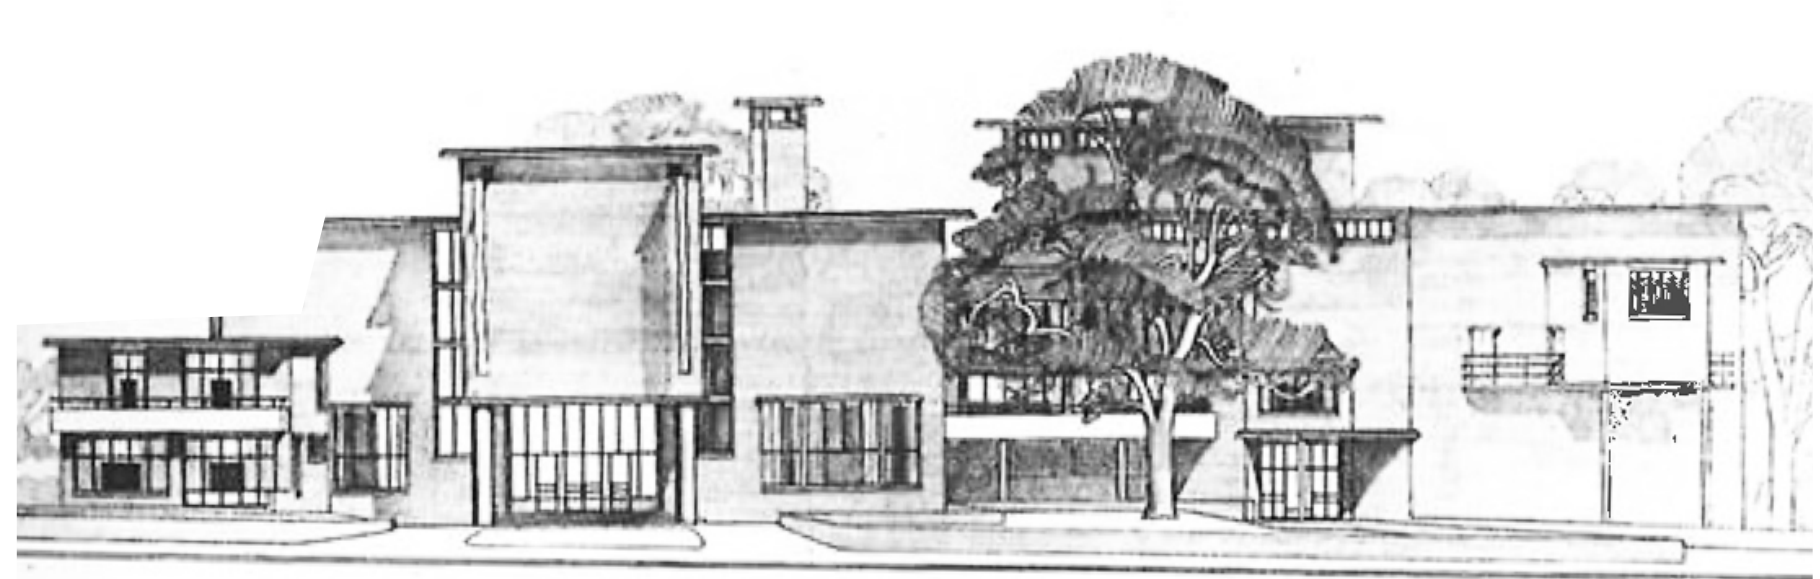


Historische ontwikkeling AVRO-complex

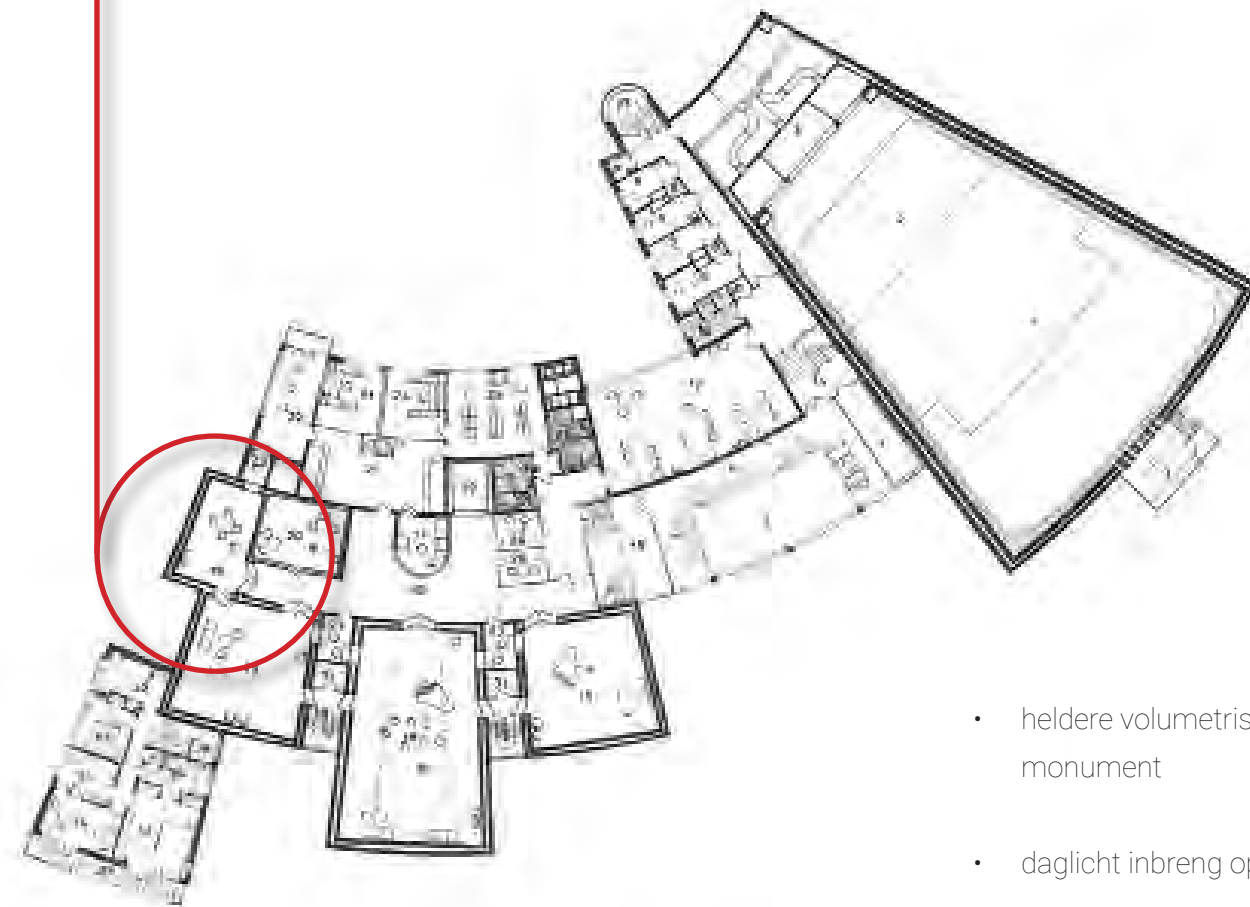

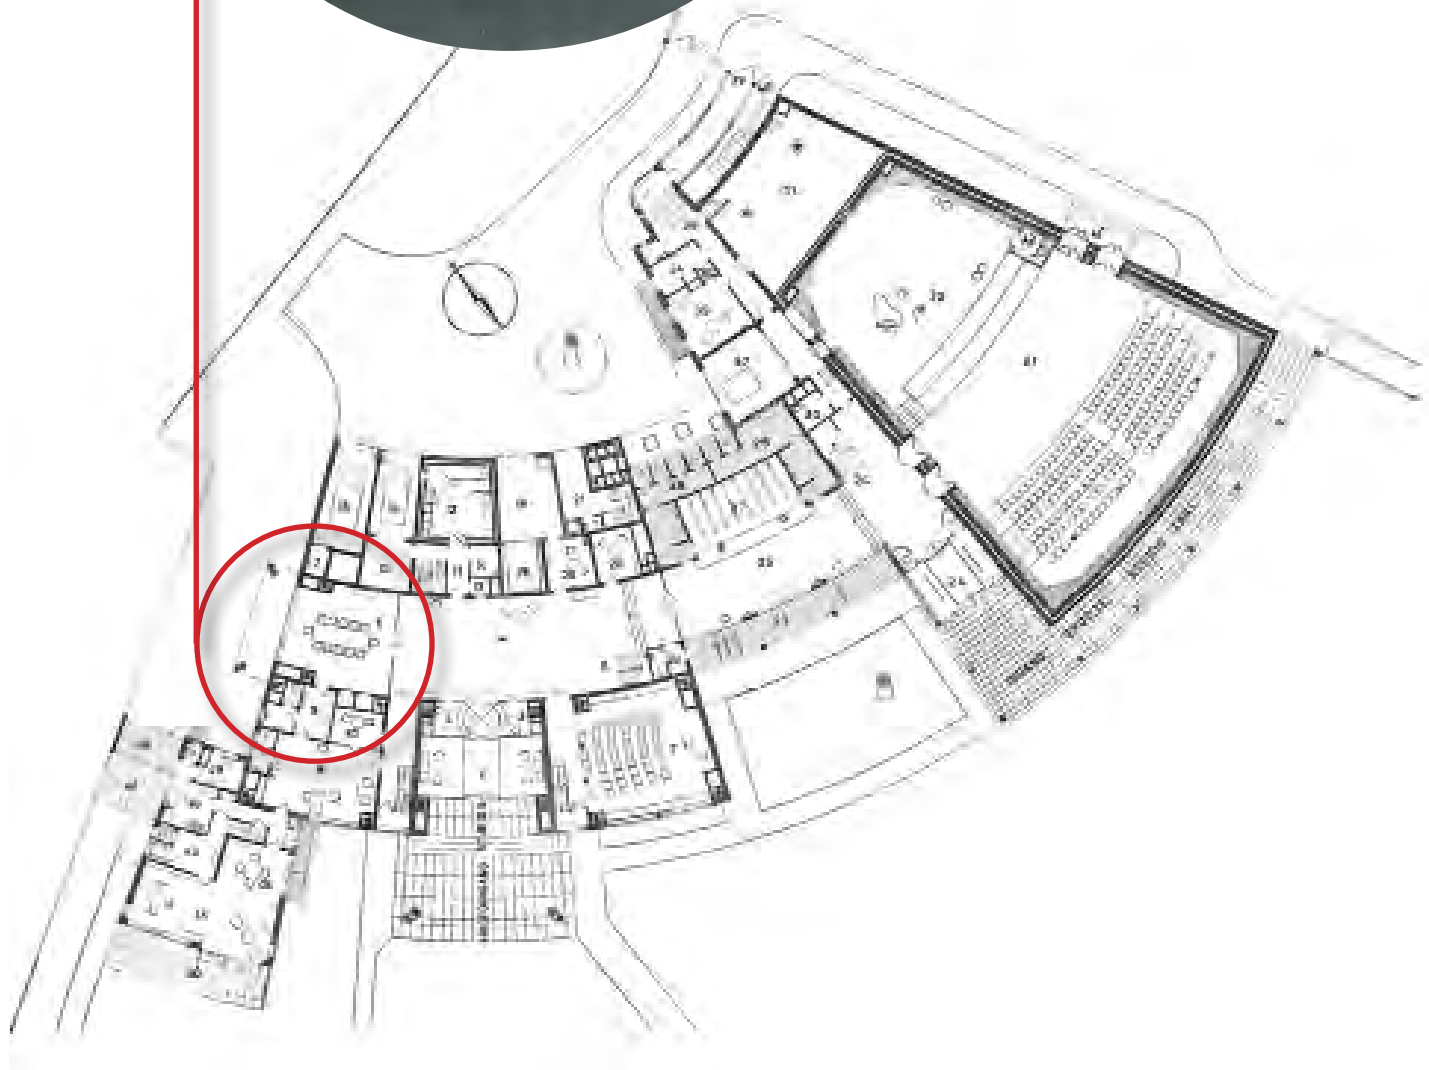

- heldere volumetrische opbouw van het monument
- daglicht inbreng op de begane grond


bestaande toestand - historische gelaagdheid

Uit historisch onderzoek is duidelijk geworden dat het bestaande complex in drie fasen is gegroeid. Merkelbach ontwierp zowel de 1e als de 2e bouwphase. Beide fasen zijn sterk vanuit de context ontwerpen. Het complex werd zorgvuldig inpast in de parkachtige omgeving en bestaande bomen werden behouden.


We zien dat de architectuur van de eerste uitbreiding sterke samenhang vertoont met het oorspronkelijke gebouw. Opvallend is dat het Poortgebouw op poten stond om de landschappelijke aansluiting met het Dudokpark te behouden.

In de ontwerpen van Merkelbach zijn daglicht en ruimtelijkheid belangrijke elementen die het interieur bepalen, waaronder bijvoorbeeld op de begane grond de voormalige bestuurskamer met veel daglicht en transparantie naar de centrale hal.


De tweede uitbreiding van Van Oostrum uit de jaren '70 is meer functionalistisch vormgegeven met veel minder aandacht voor licht en ruimte in het interieur. Deze uitbreiding is aansluitend aan het toen bestaande pand gebouwd waardoor verlies van kwaliteit van het oorspronkelijke gebouw is ontstaan. Deze uitbreiding is te lezen als tijdsbeeld, maar heeft als zodanig minder kwaliteit dan het oorspronkelijke gebouw of de eerste uitbreiding van Merkelbach.

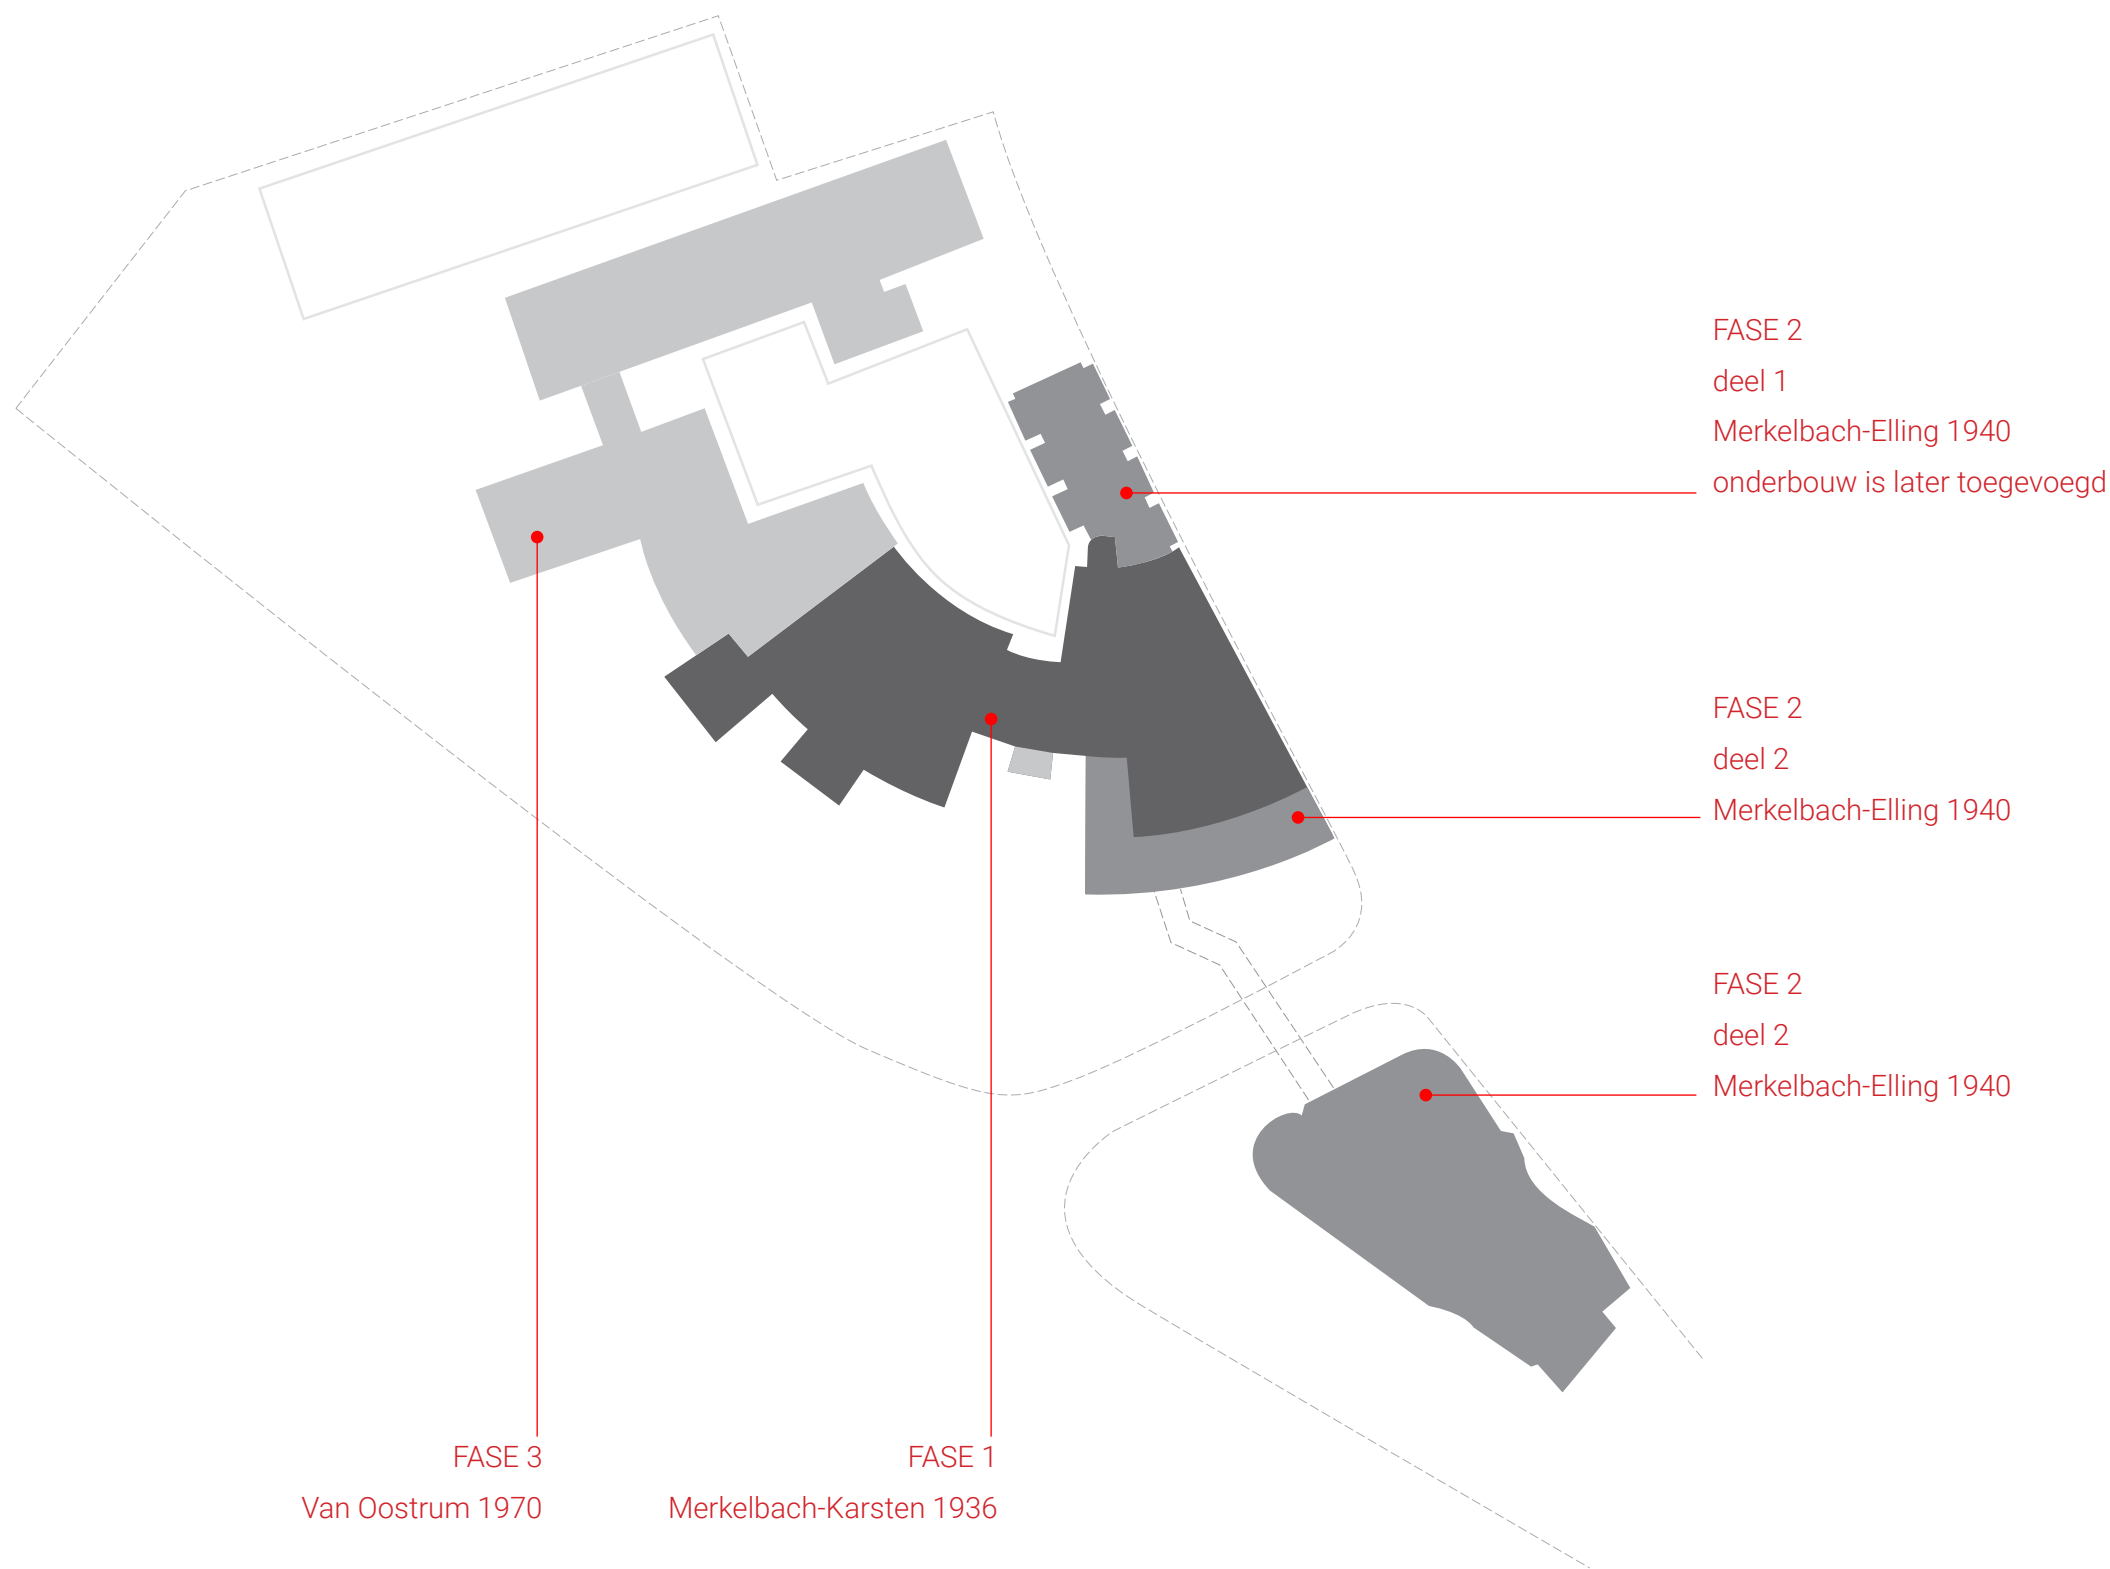

bestaande situatie
gebruik van het complex

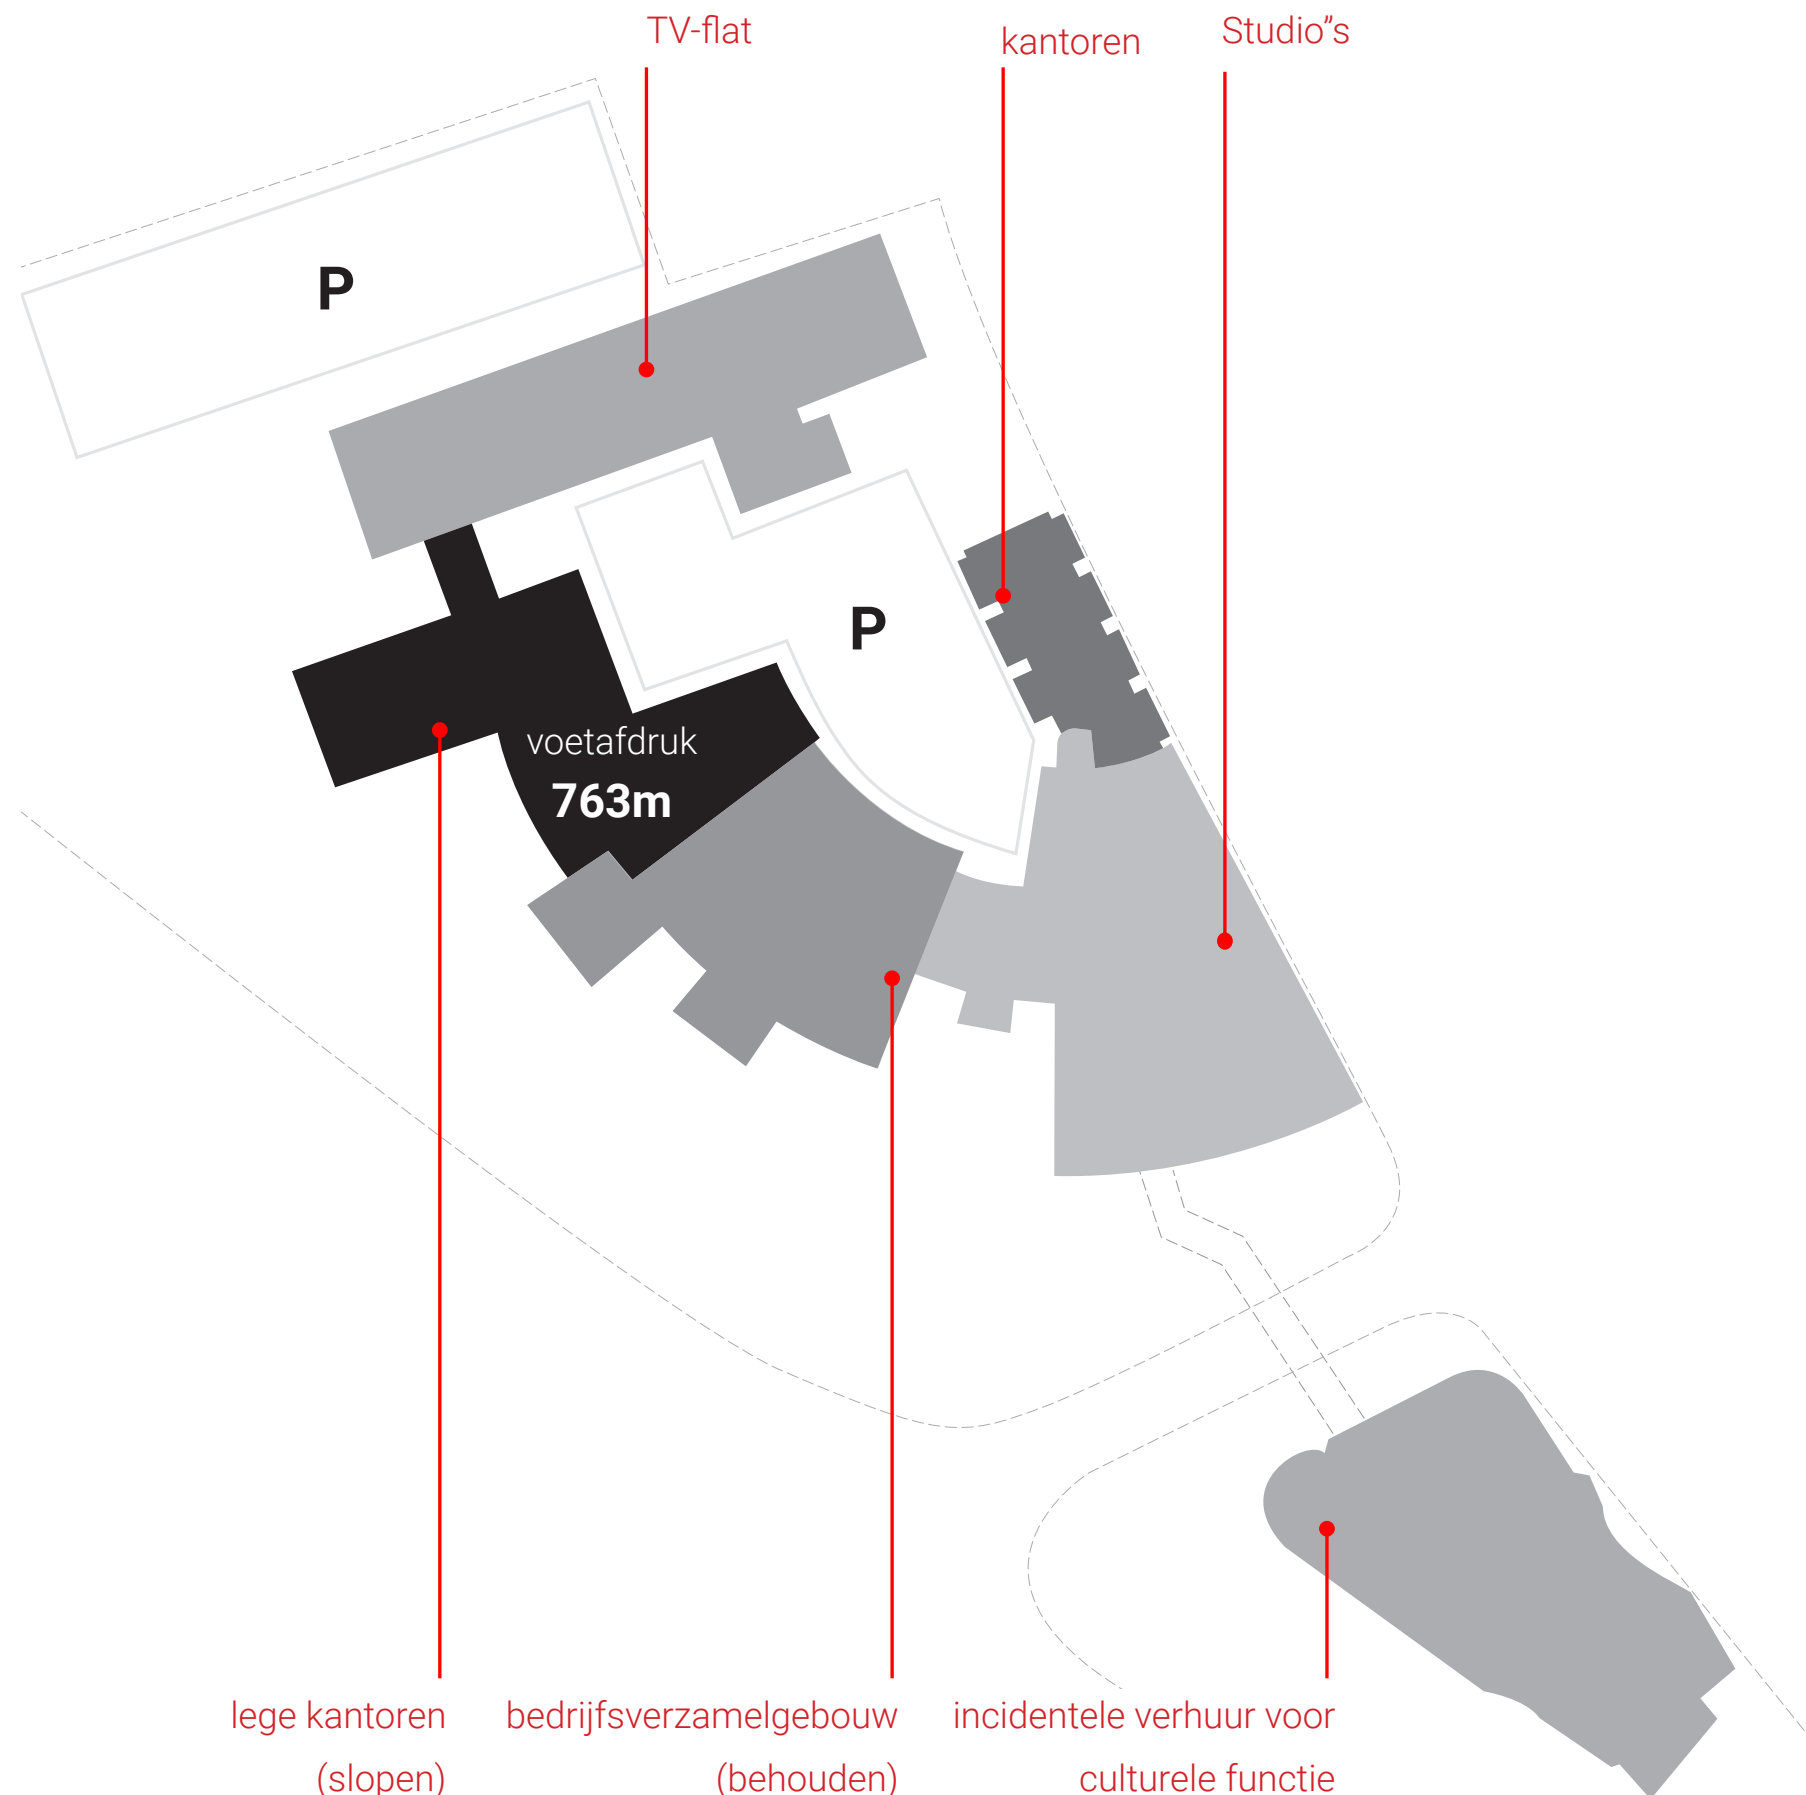



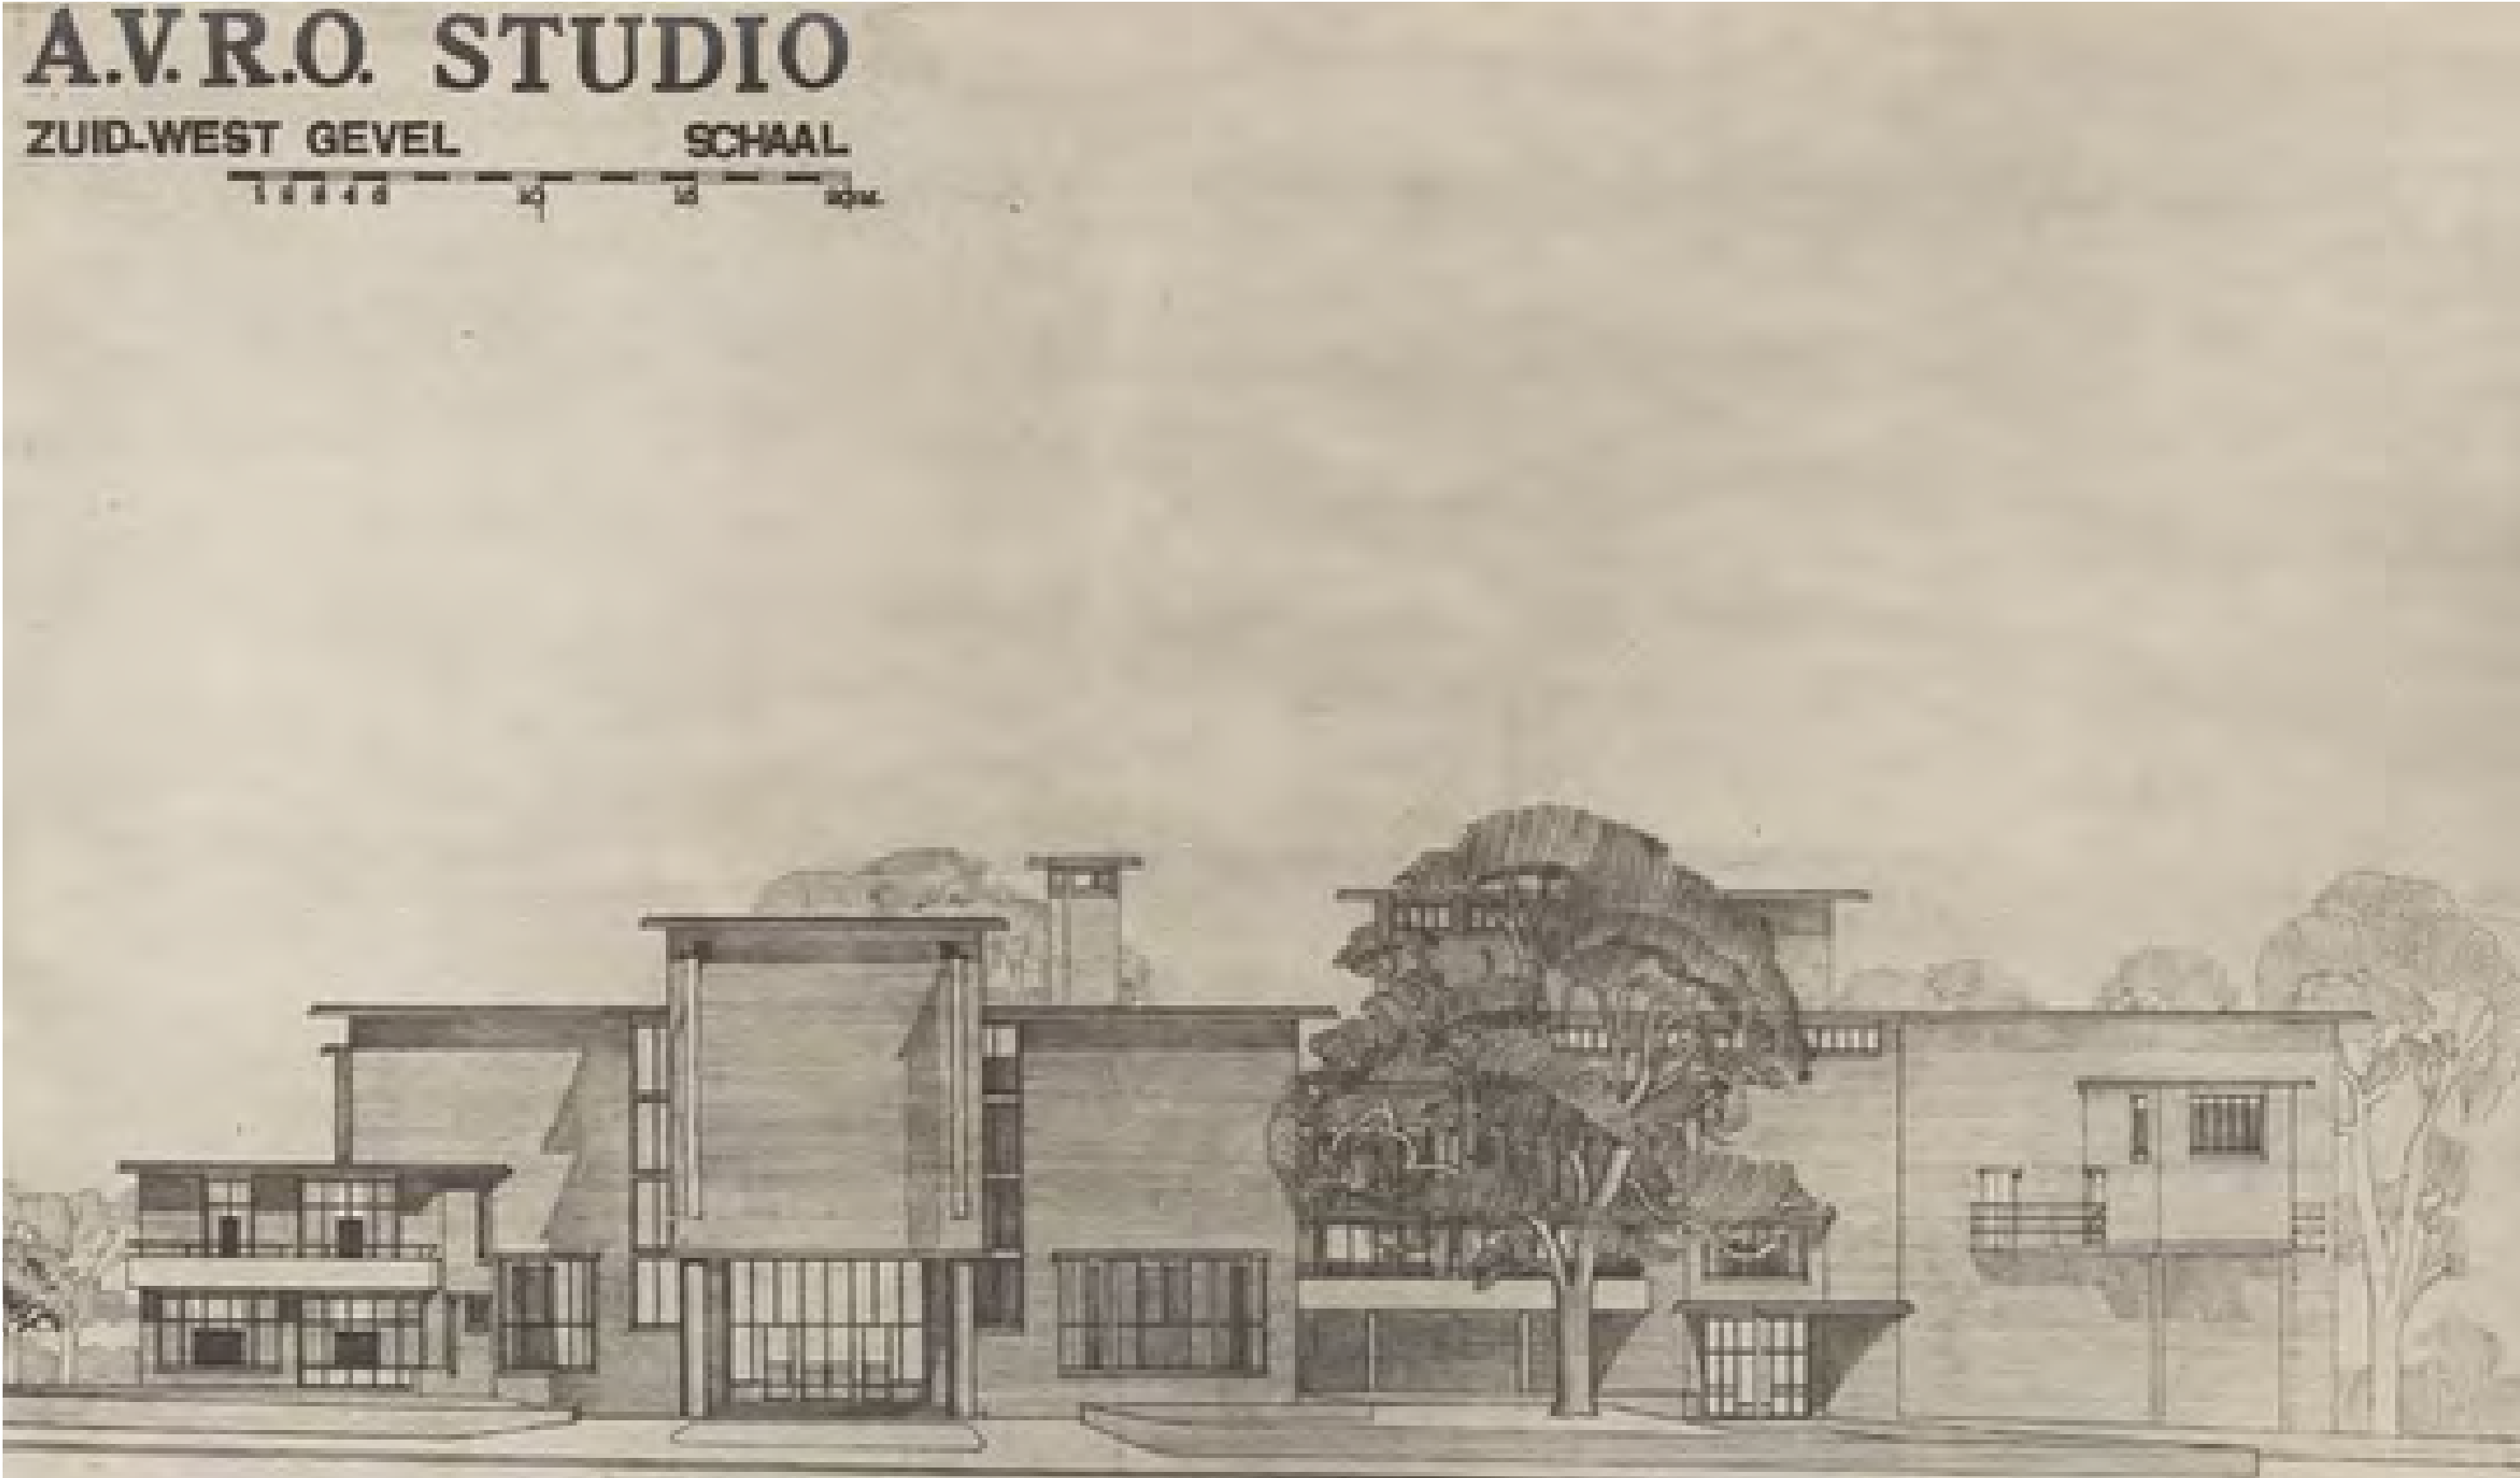

bij-volume



Ondergeschikt deel


Hoofddeel door hoogte en gevelexpressie

Ondergeschikt deel


Ondergeschikt deel

Gevelcompositie AVRO-complex

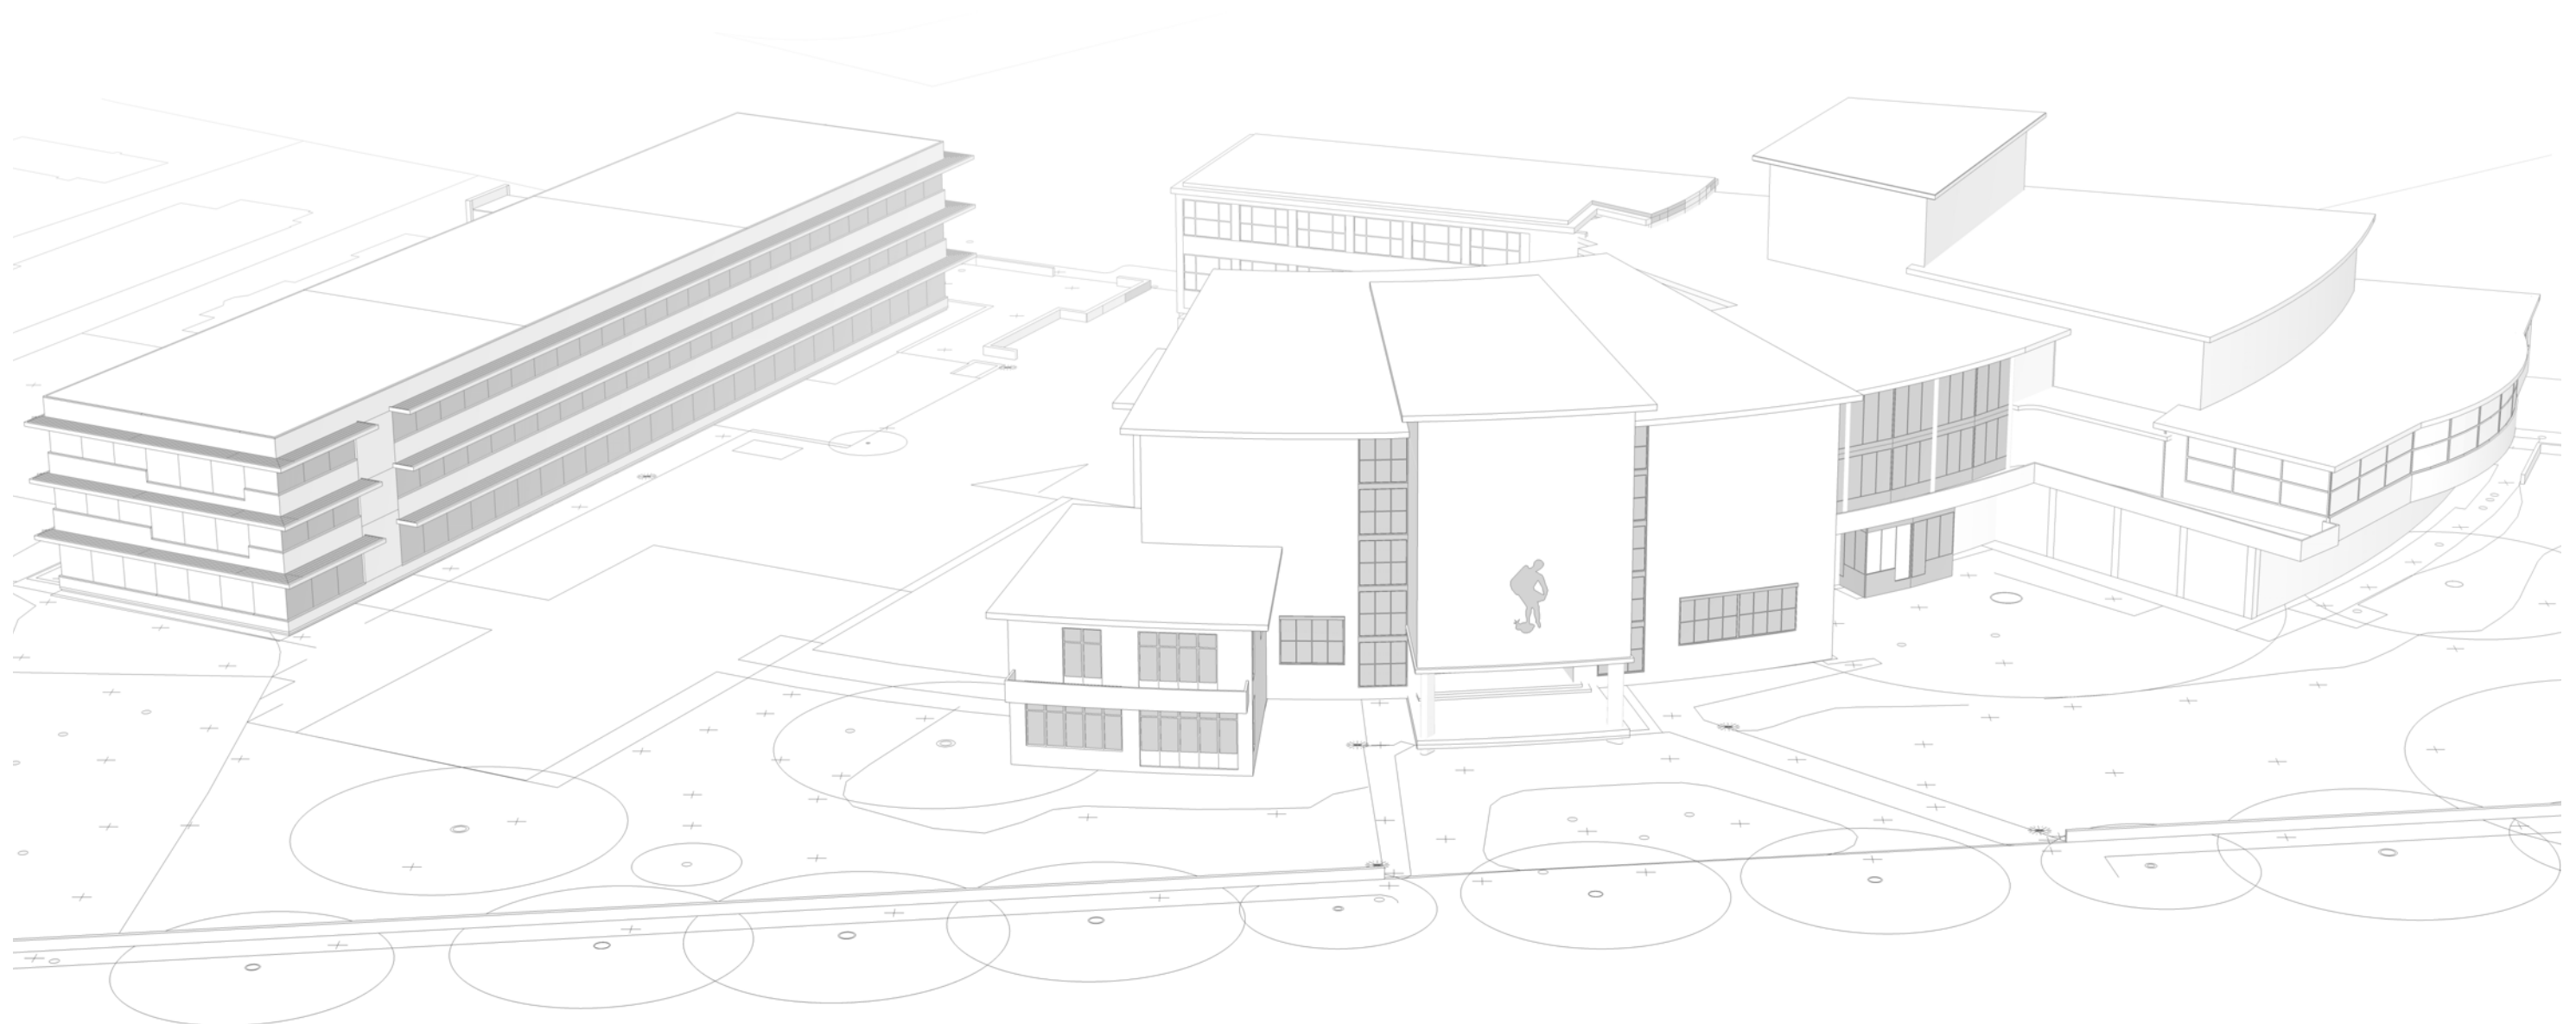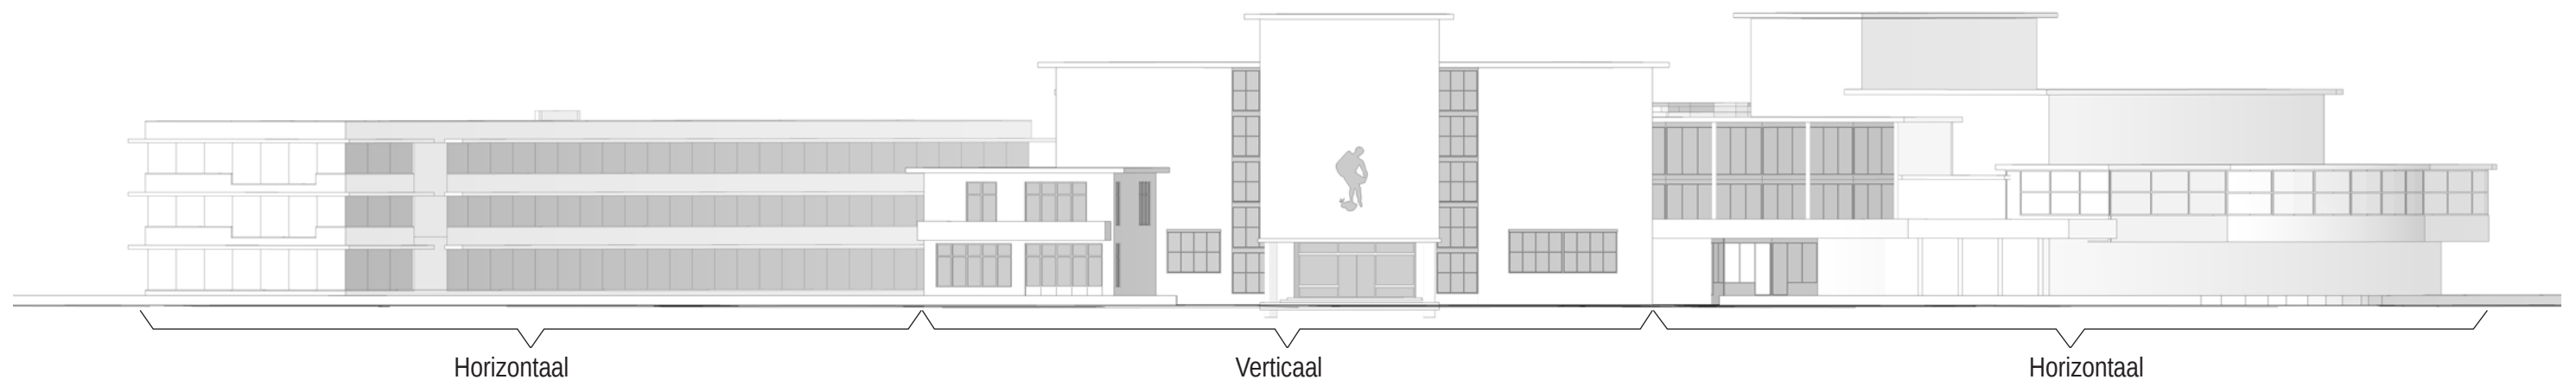


 


Horizontale banden in de gevels ter plaatsen van de vloeren

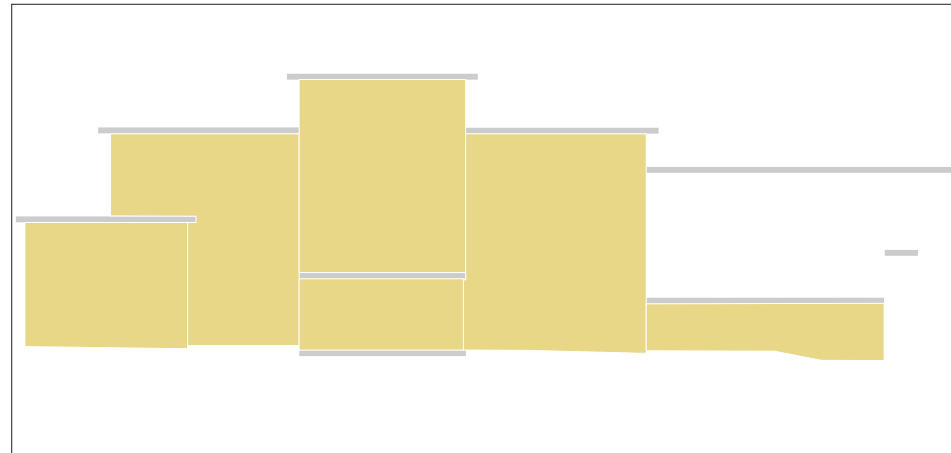

Grote metselwerk vlakken als invulling

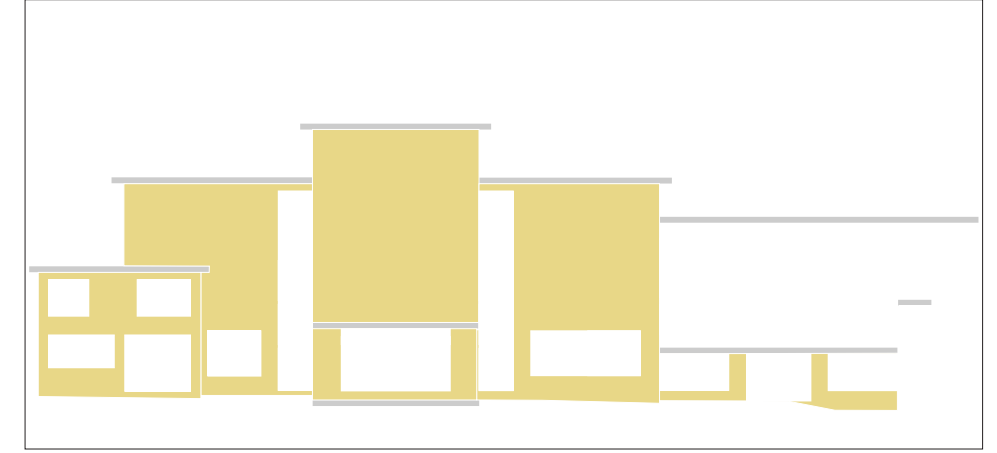

gevelopeningen als gat in het metselwerk en tussen de metselwerk volumes

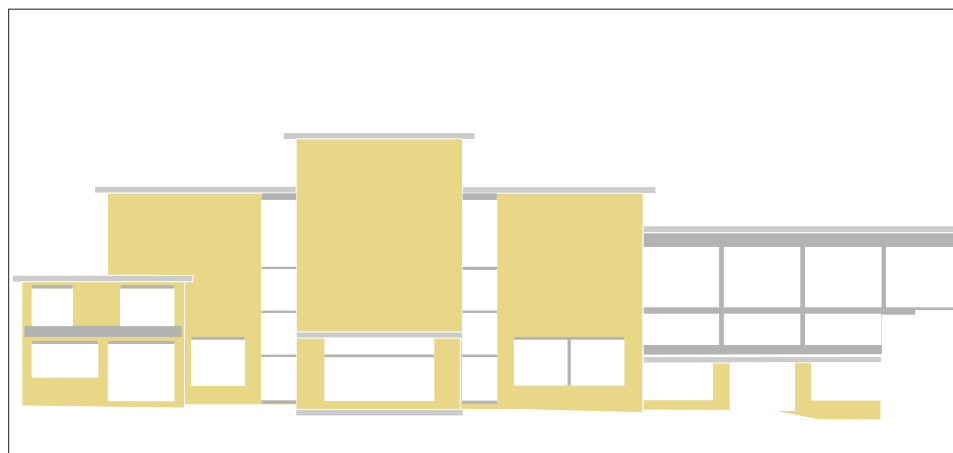

Secundaire verdeling met betonnen lateien en kolommen




AVRO:

- verticale gevelcompositie van het hoofddeel en daardoor accent in de omgeving
- duidelijke stapeling van elementen

Inpassingsconcept nieuwbouw
concept VO


Inpassingsconcept in relatie tot de omgeving

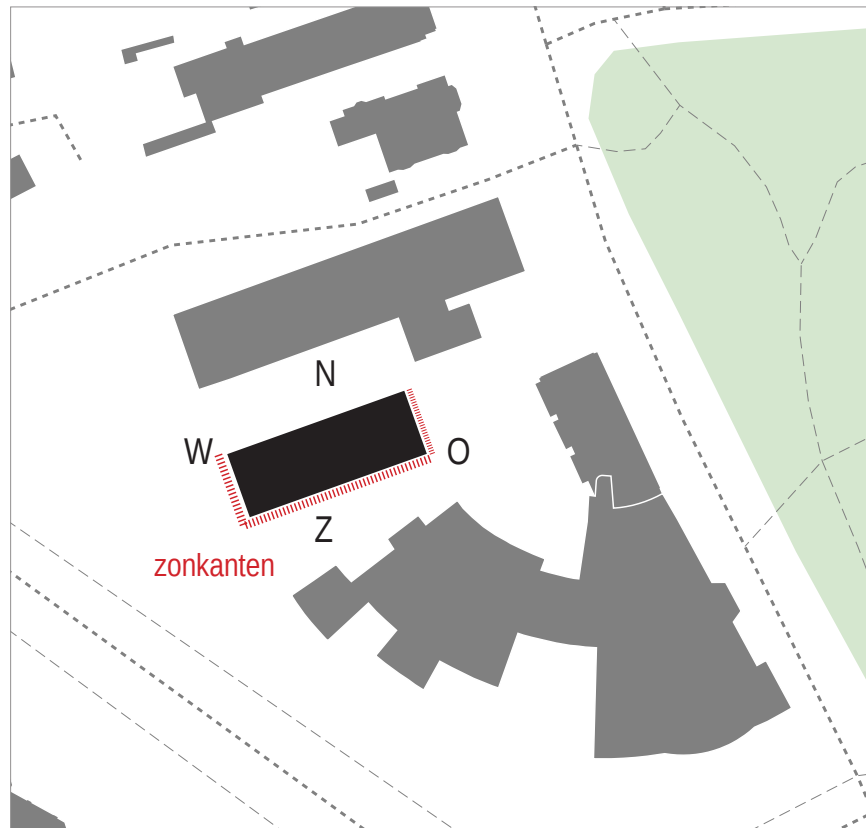


Orientatie en bezonning



Daglichtinval

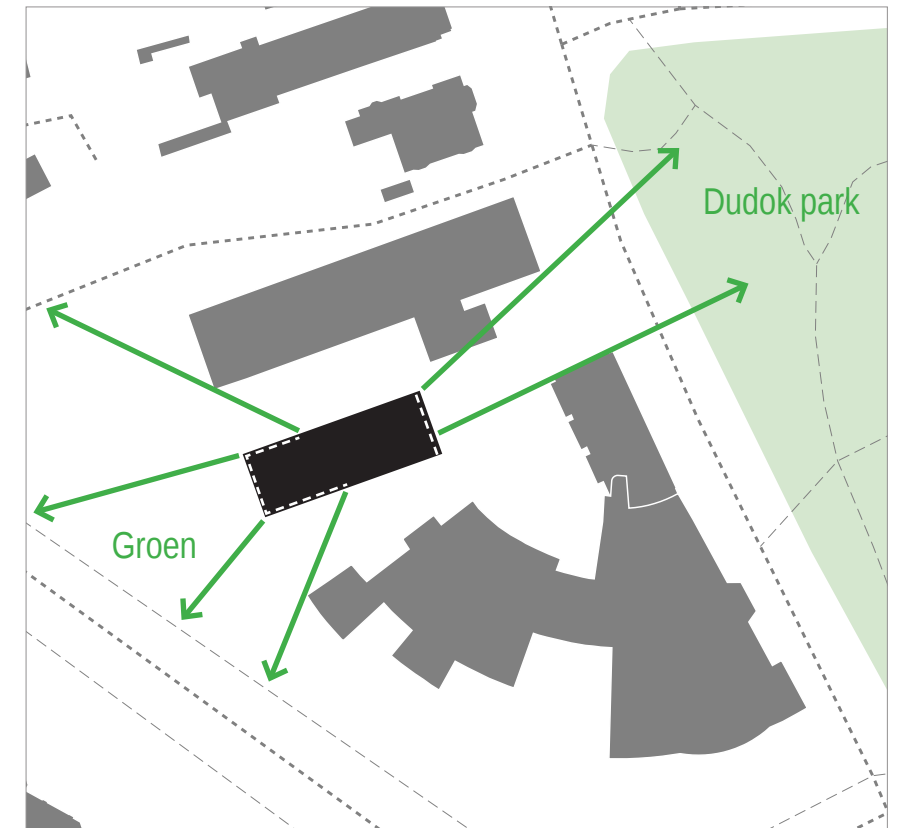

Uitzicht

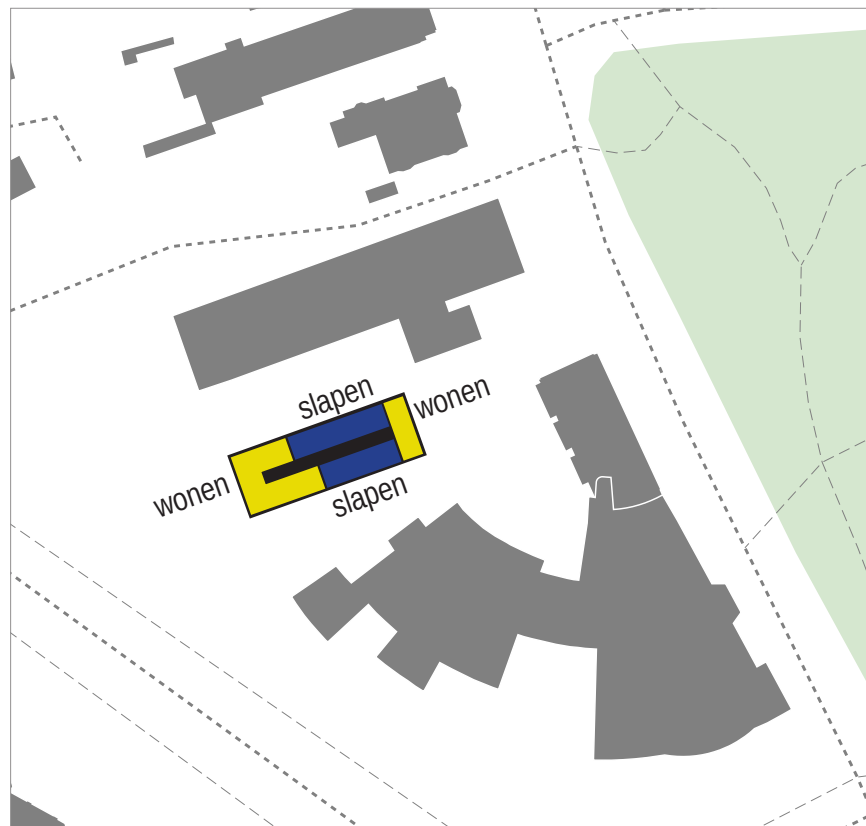

Functies: wonen en slapen, voorzieningen




Balkons



Positie stijgpunt en indeling in appartementen





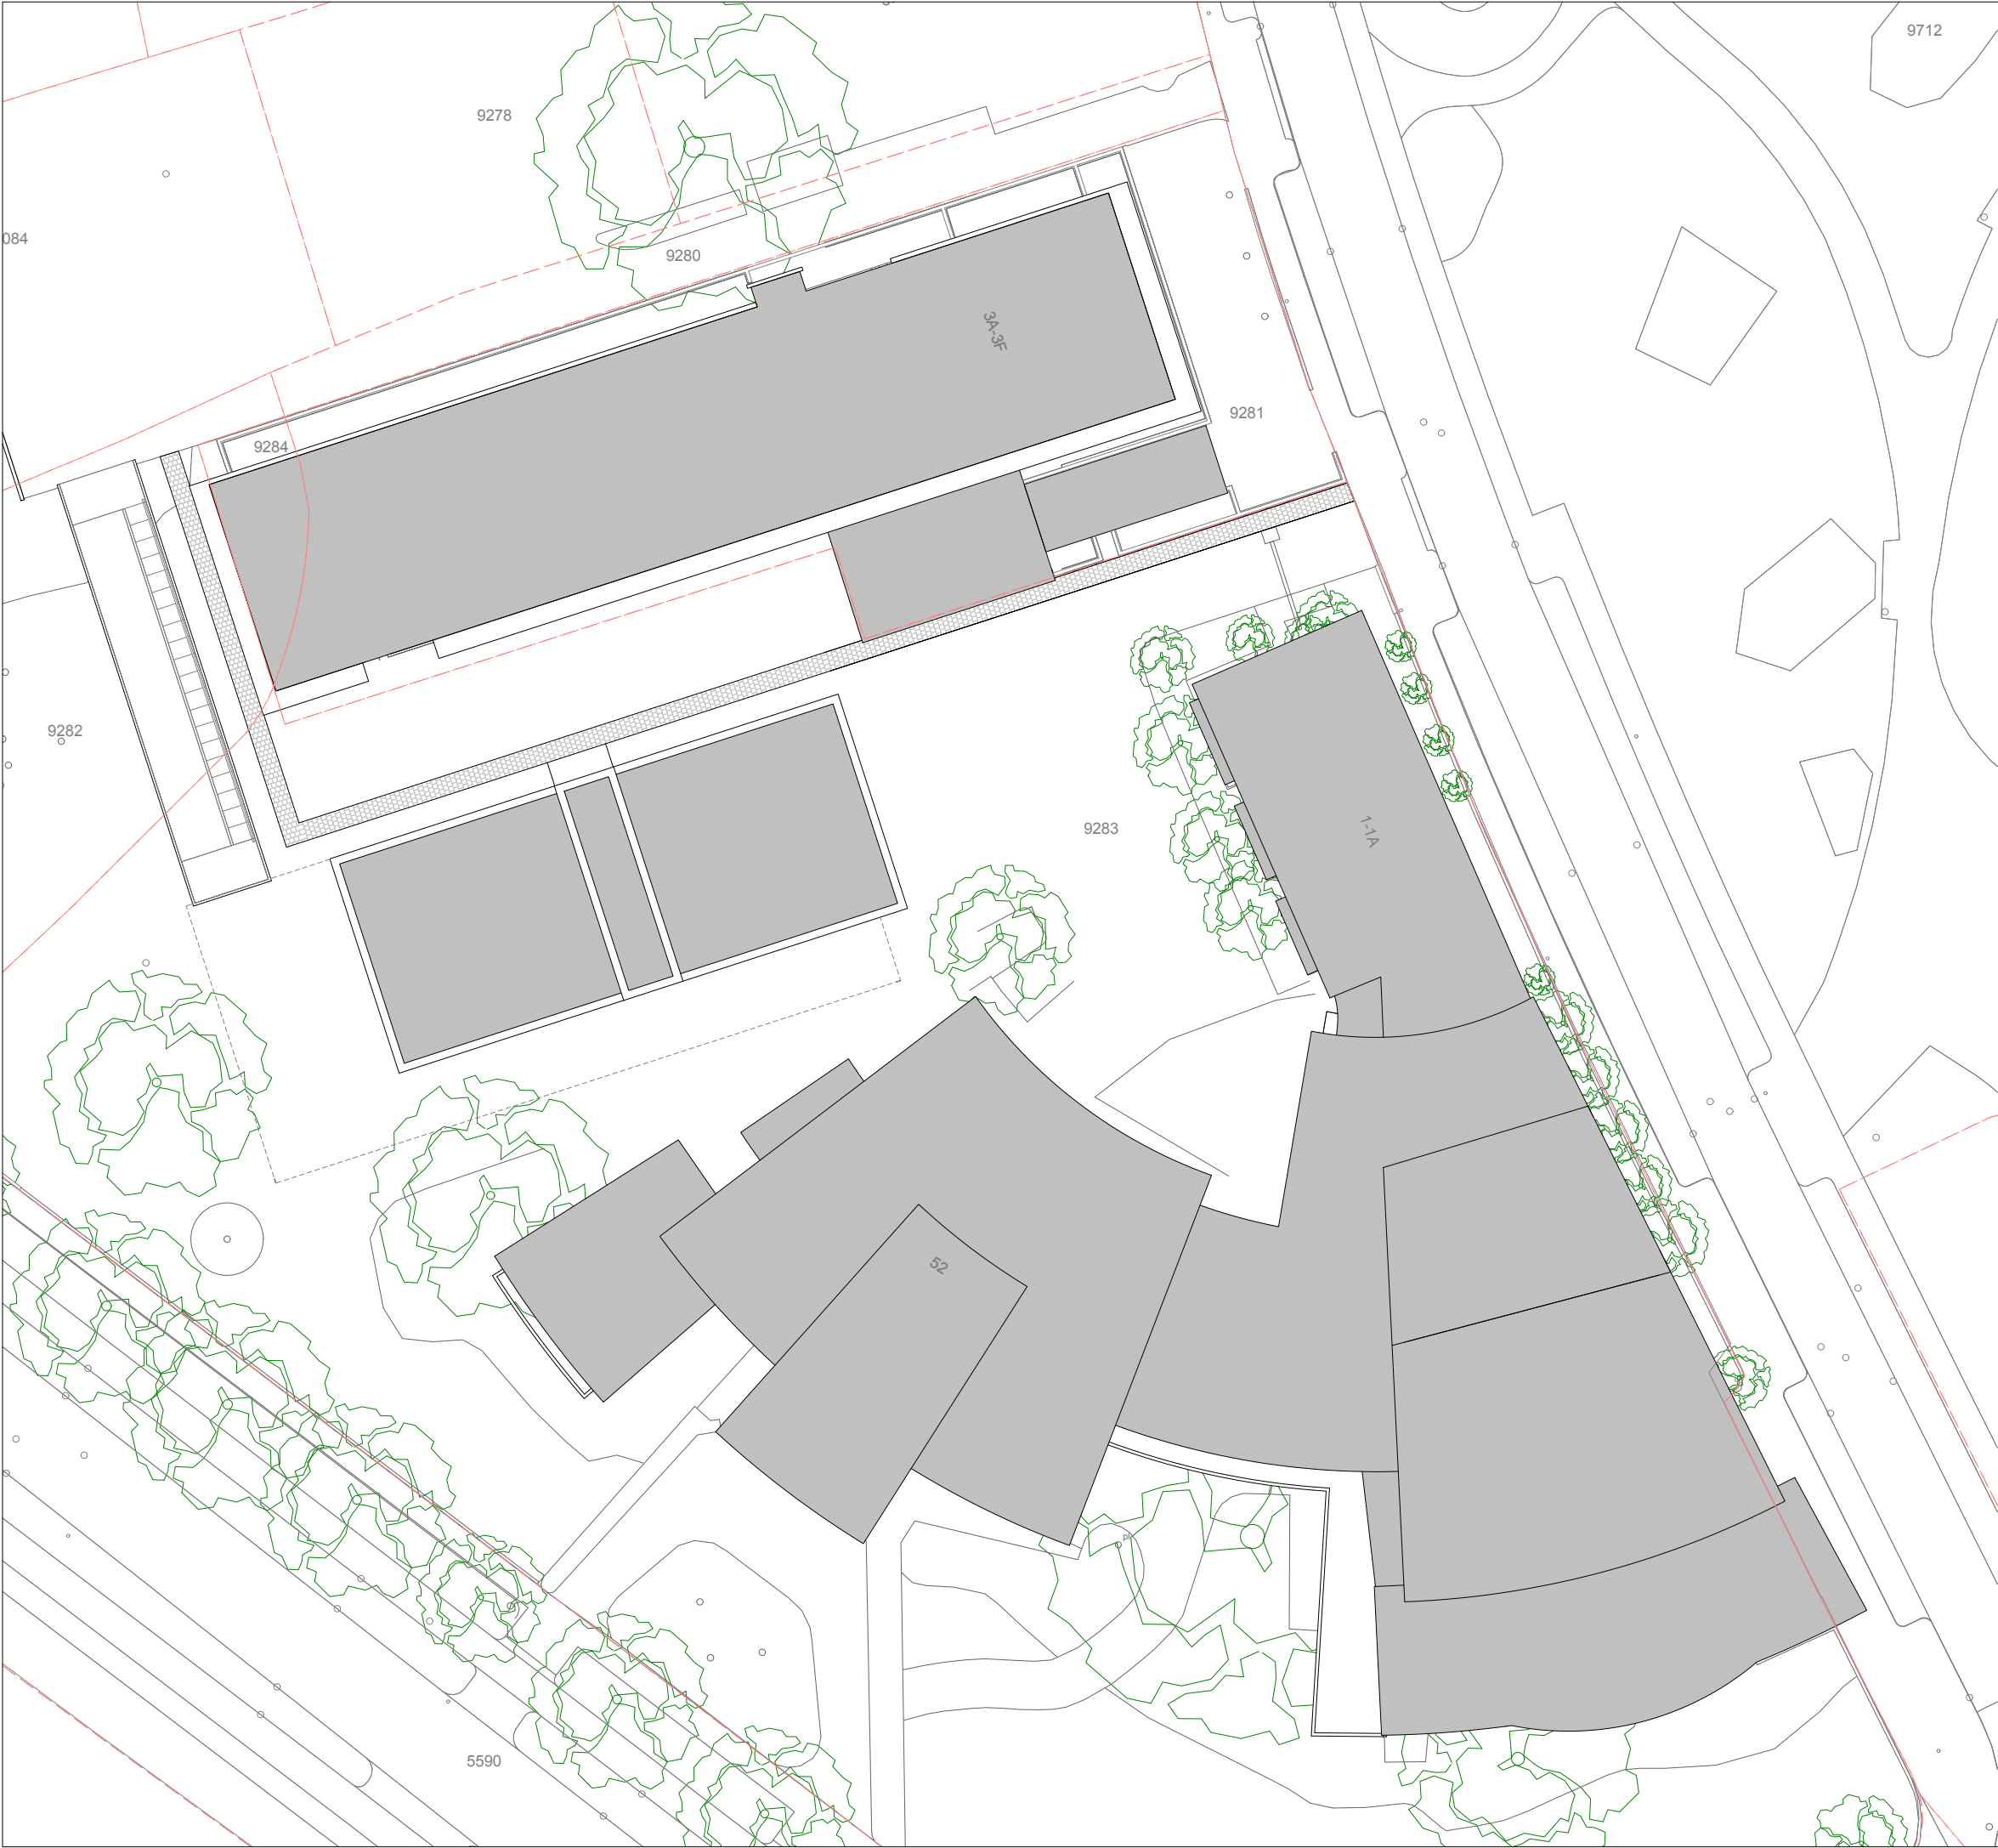

van
hoogeverst
architecten

Van Hoogeverst Architecten
Westingel 9 / 3811 BA Amersfoort / T 033 - 4631705
bureau@vanhoogeverst.nl / www.vanhoogeverst.nl

2.2104.8 Voormalige AVRO Studio complex
's-Gravelandseweg 52, 1217 ET Hilversum

DEFINITIEF ONTWERP

DO-01 Situatie Status : CONCEPT

Schaal : 1 : 200 Datum : 05-04-2019

Wijziging	A :	C :	E :
	B :	D :	F :

