



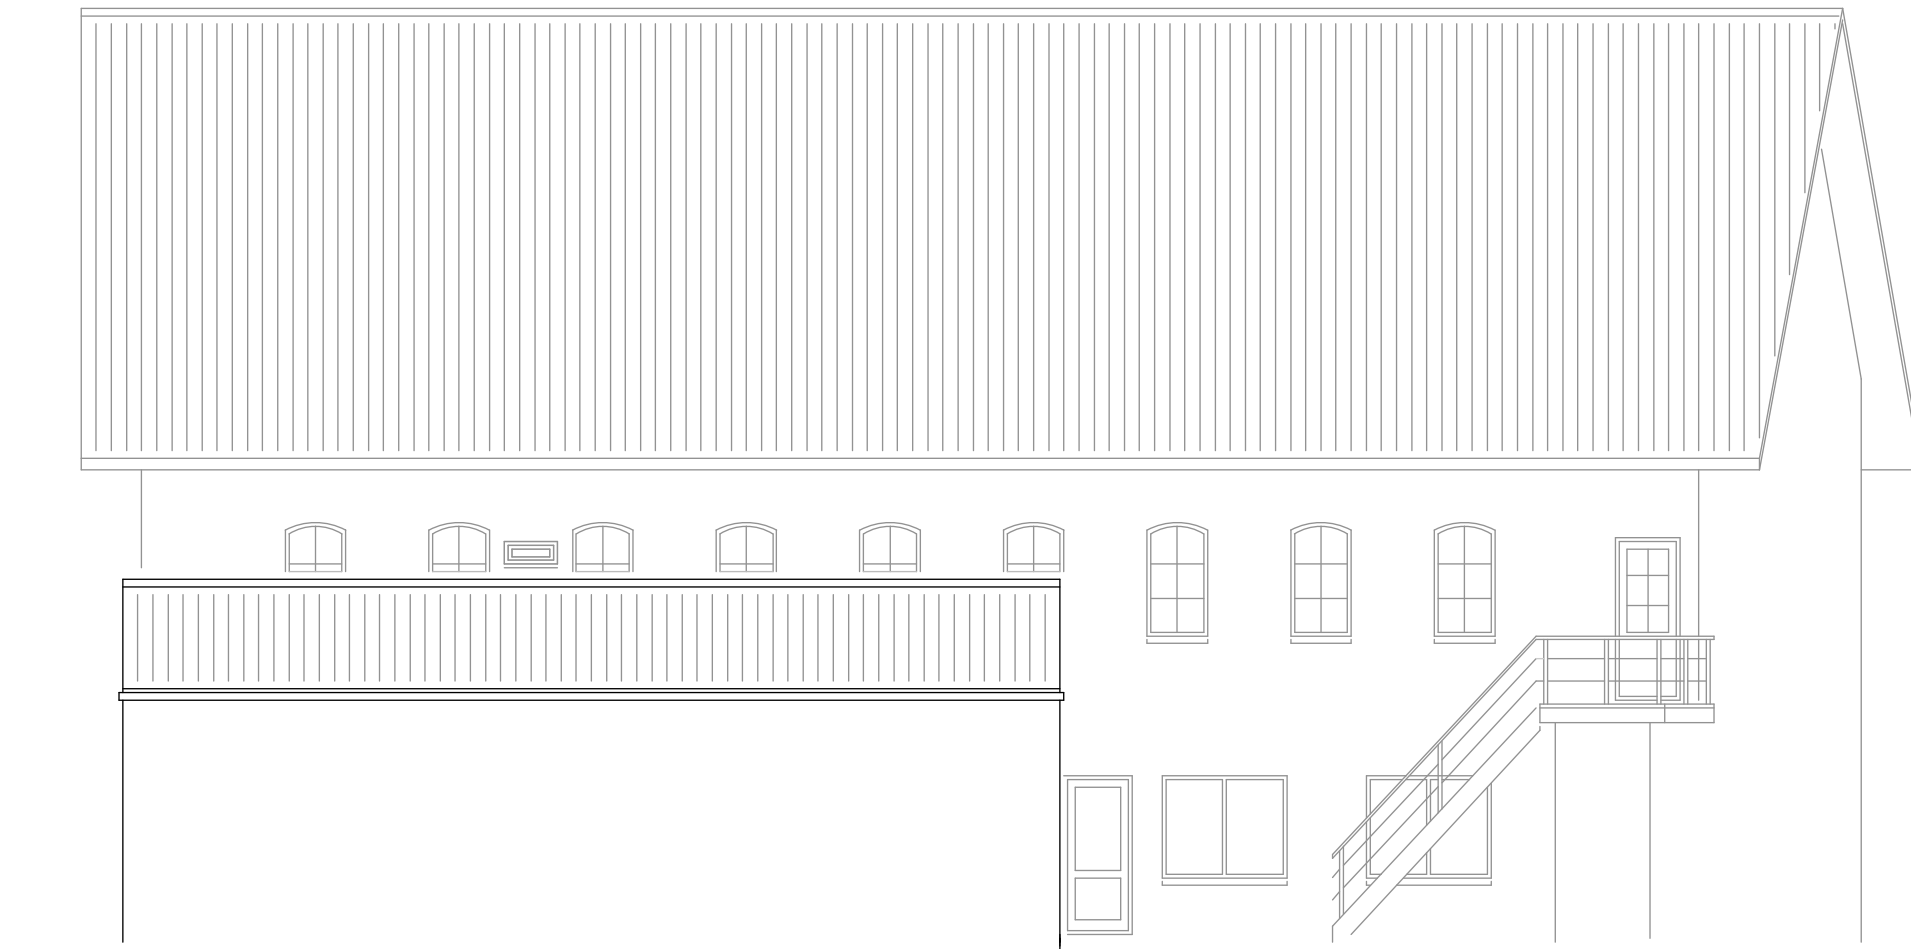

Voorgevel



Zijgevel

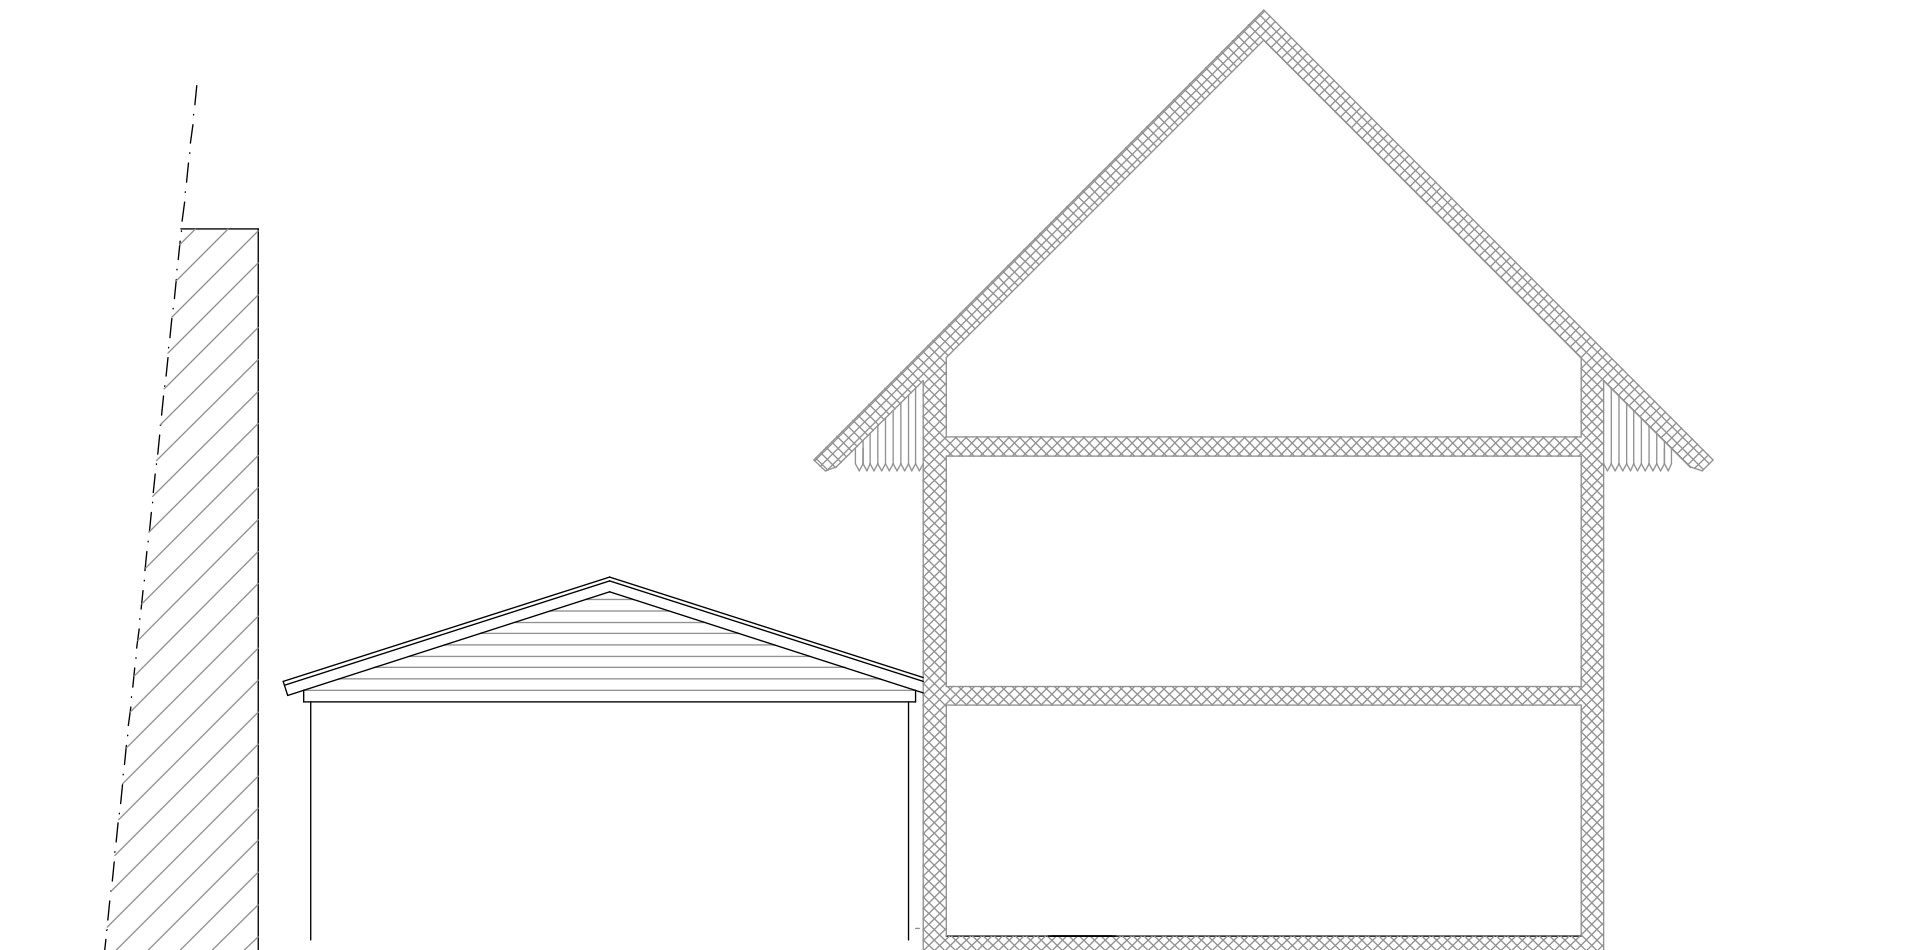

Achtergevel (doorsnede A - A)

opdrachtgever:
Mevrouw H.R. Westerman
Hyacintenlaan 92
1215 BE Hilversum
035 6241576

schaal 1:100

Bestaande Toestand

Project :
Ruitersweg nabij 34 (Weversweg)
1211 KW Hilversum.

Legaliseren woningen


Omgevingsvergunning 27 januari 2014 tekening 107.02

MOOST architectuurwerkplaats

www.moost.nl Hilversum

Goudriaanstraat 22
1222 SG Hilversum
035 6400222
post@moost.nl


De vergunningaanvraag ter legalisatie van de 7 appartementen is reeds
separaat aangevraagd

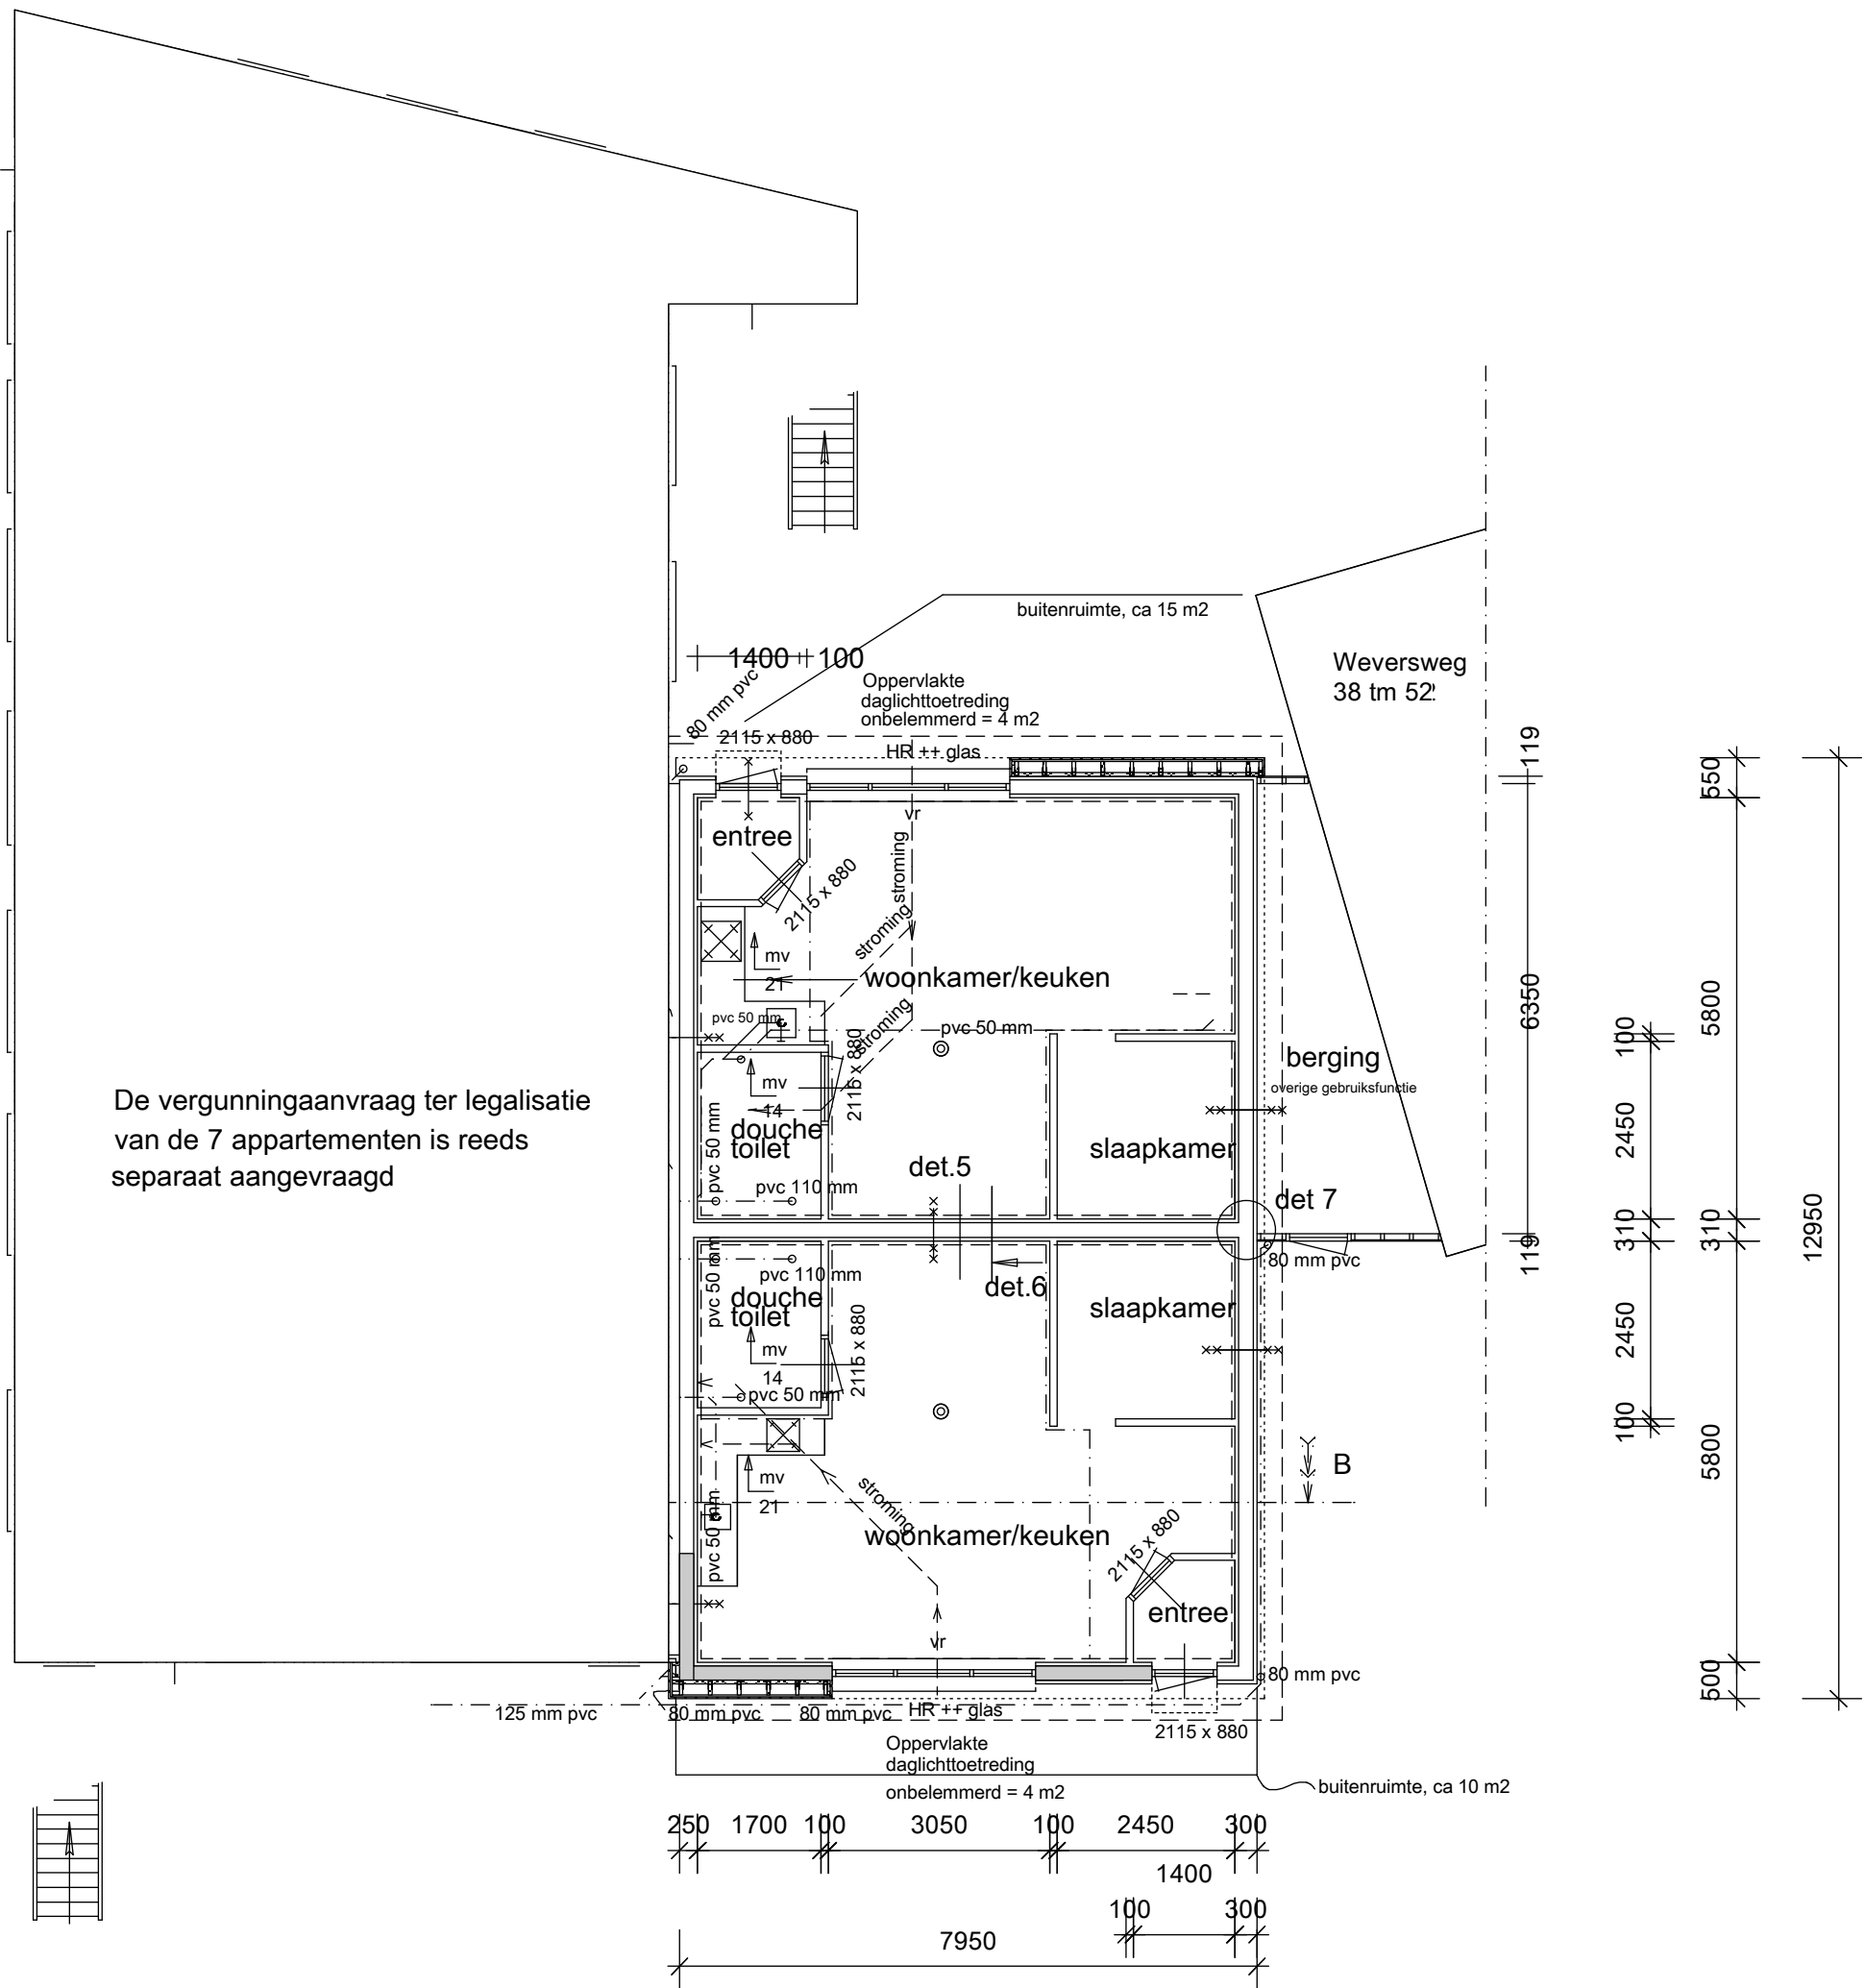

Begane grond nieuw

Renvooi

- gekoppelde rookmelder op lichtnet (NEN 2555)
- mechanische ventilatie met minimale capaciteit in l/s
- DUCOKlep ventilatierooster 15 l/s/m
- WBDBO > 30 min
- WBDBO > 60 min
- Ventilatie
- De draai- en klapramen voorzien in mogelijkheid tot spuien
de openinghoek van de klapramen is 30 graden en van de draairamen 110 graden.
- => Alle deuren, ramen en kozijnen hebben een volgens NEN5096 bepaalde inbraakwerendheid, die voldoet aan de in die norm aangegeven weerstandsklasse 2.
- => De vloeren van de douche/toiletruimtes zijn geheel betegeld.
De wanden zijn tot een hoogte van 2000 betegeld
- => De woningen worden voorzien van verwarming en warm water middels een gemeenschappelijke installatie, geplaatst op de verdieping van het hoofdgebouw (nr 34)

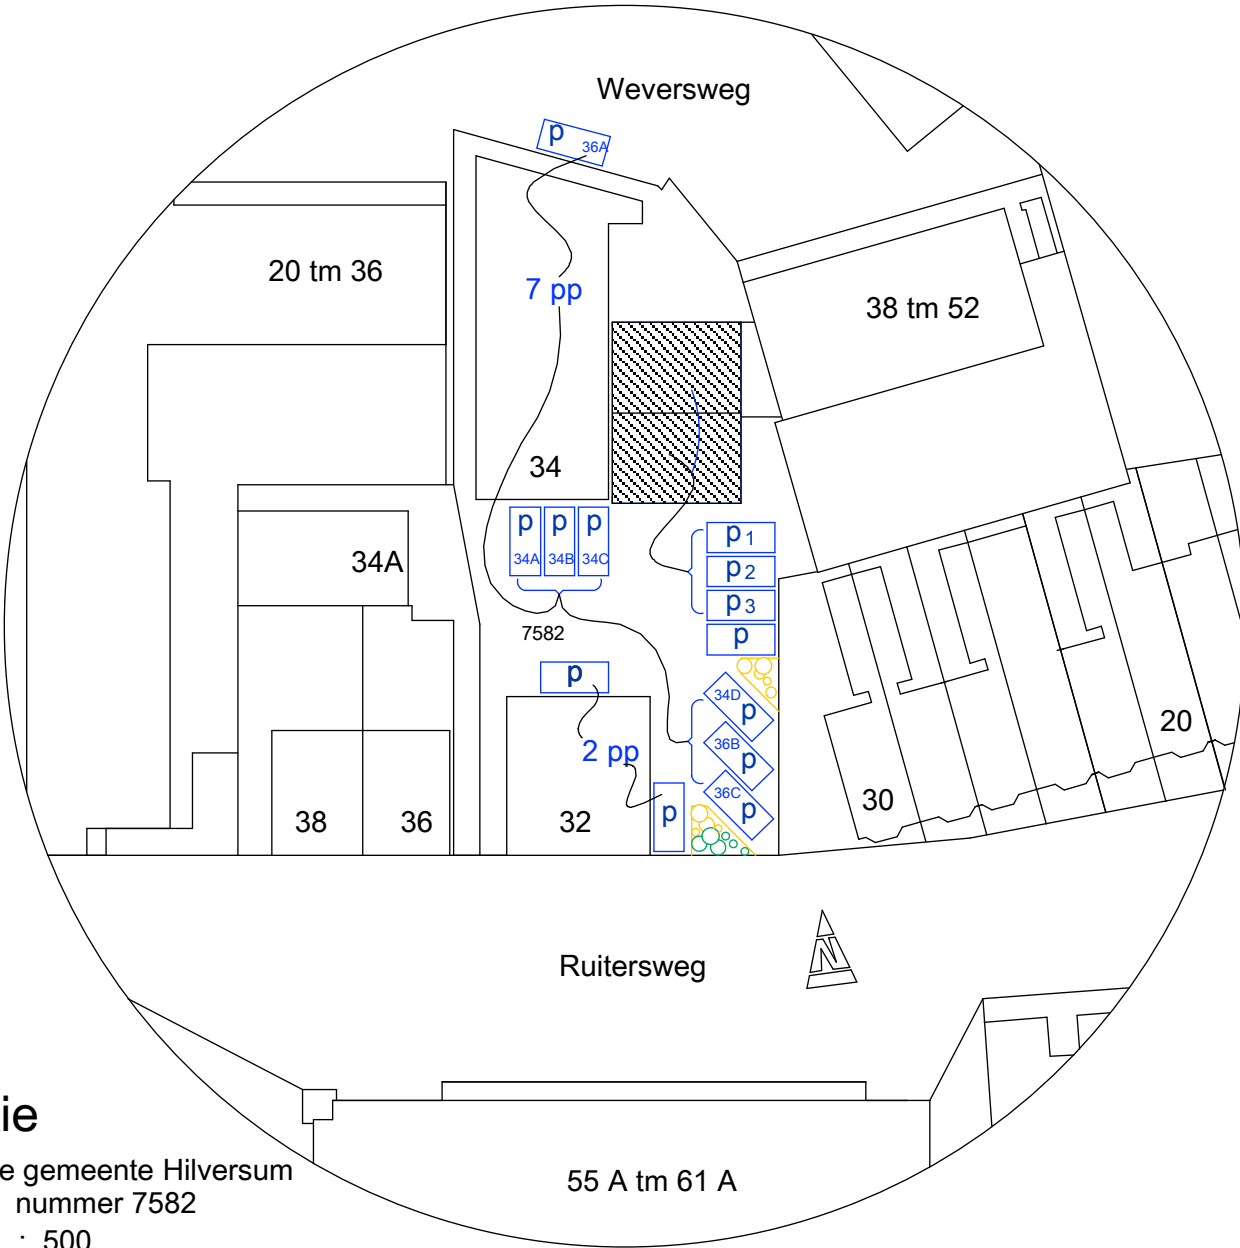

Situatie

kadastrale gemeente Hilversum
Sectie N nummer 7582
Schaal 1 : 500

opdrachtgever:
Mevrouw H.R. Westerman
Hyacintenlaan 92
1215 BE Hilversum
035 6241576

schaal 1:100

Nieuwe Toestand

Project :
Ruitersweg nabij 34 (Weversweg)
1211 KW Hilversum.

Legaliseren woningen

Omgevingsvergunning

27 januari 2014


tekening 107.03

MOOST architectuurwerkplaats

www.moost.nl

Hilversum


Goudriaanstraat 22
1222 SG Hilversum
035 6400222
post@moost.nl

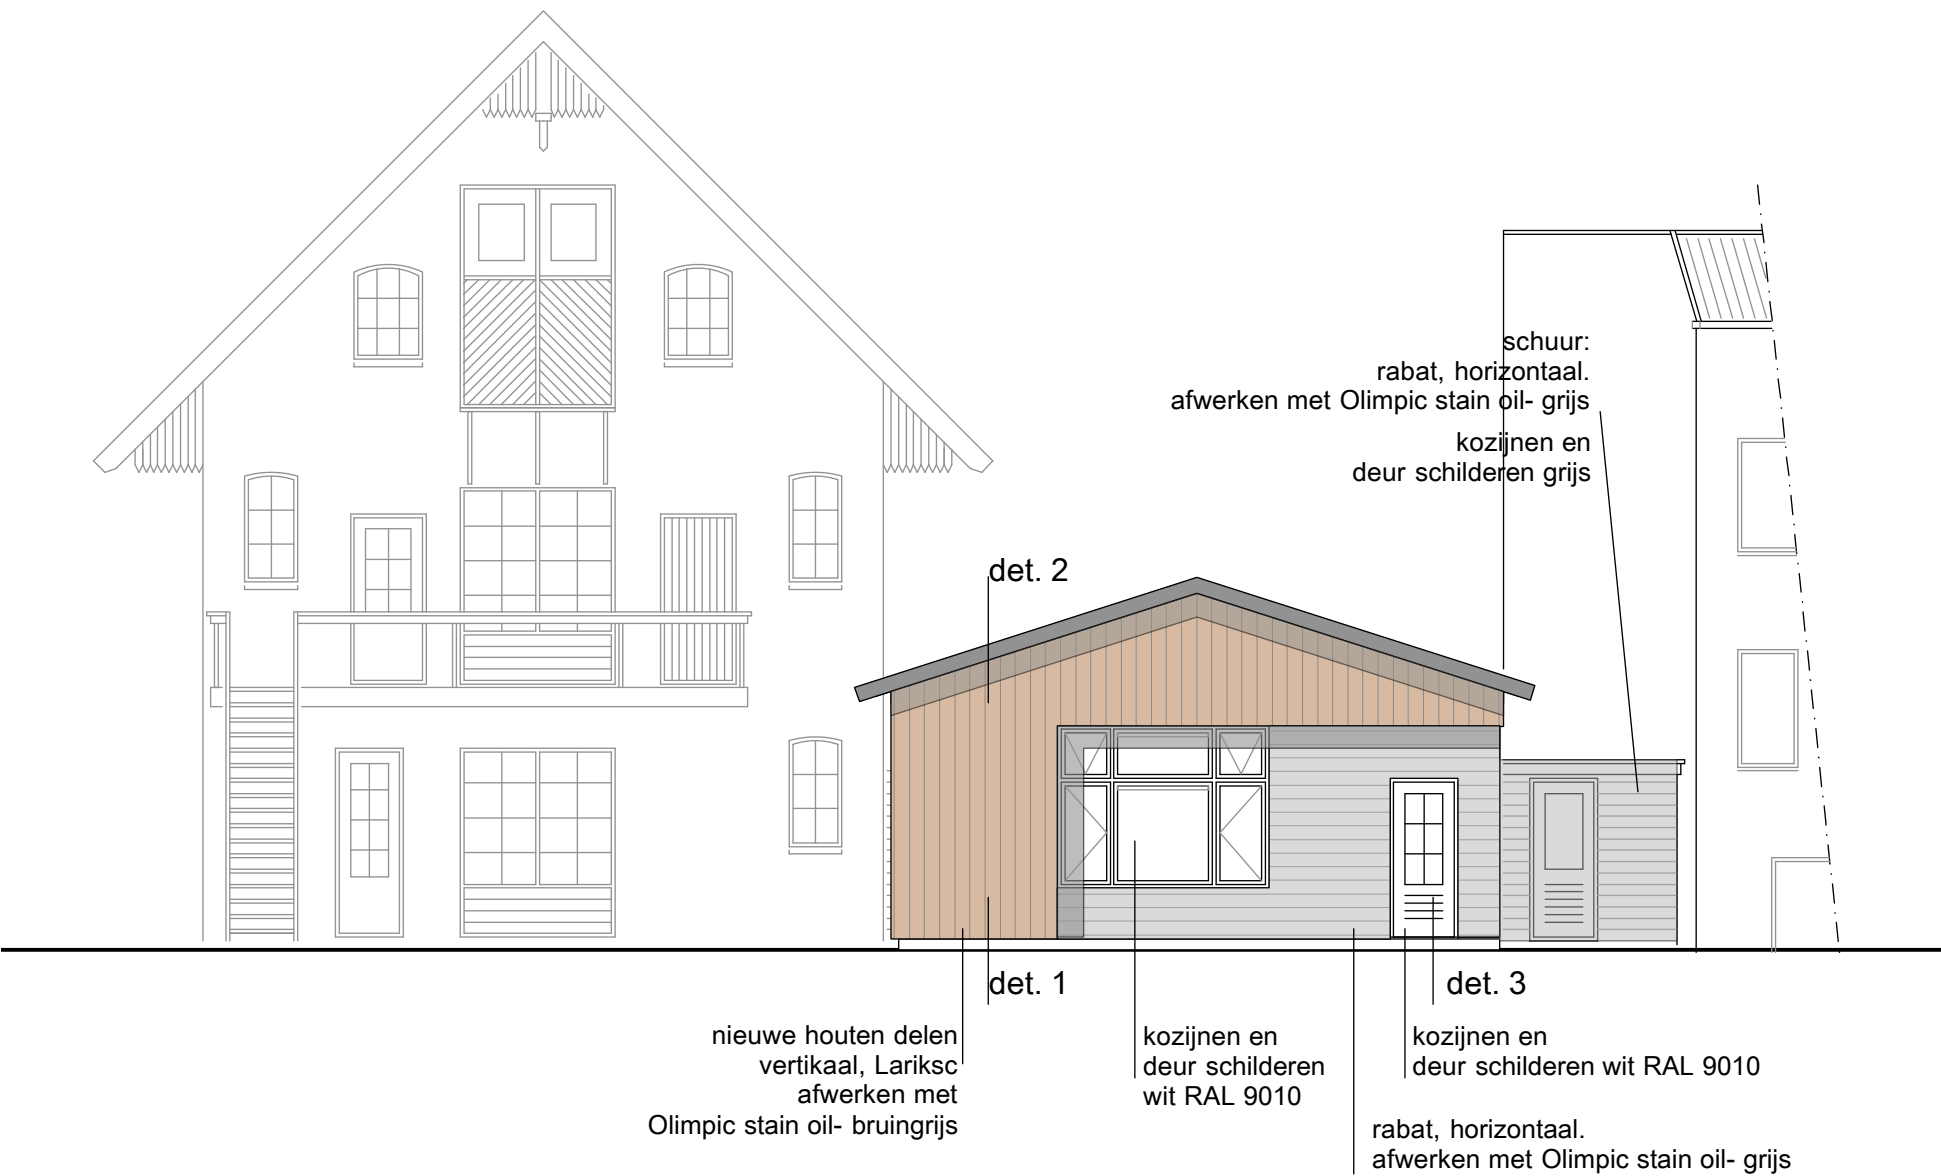


Voorgevel



Zijgevel


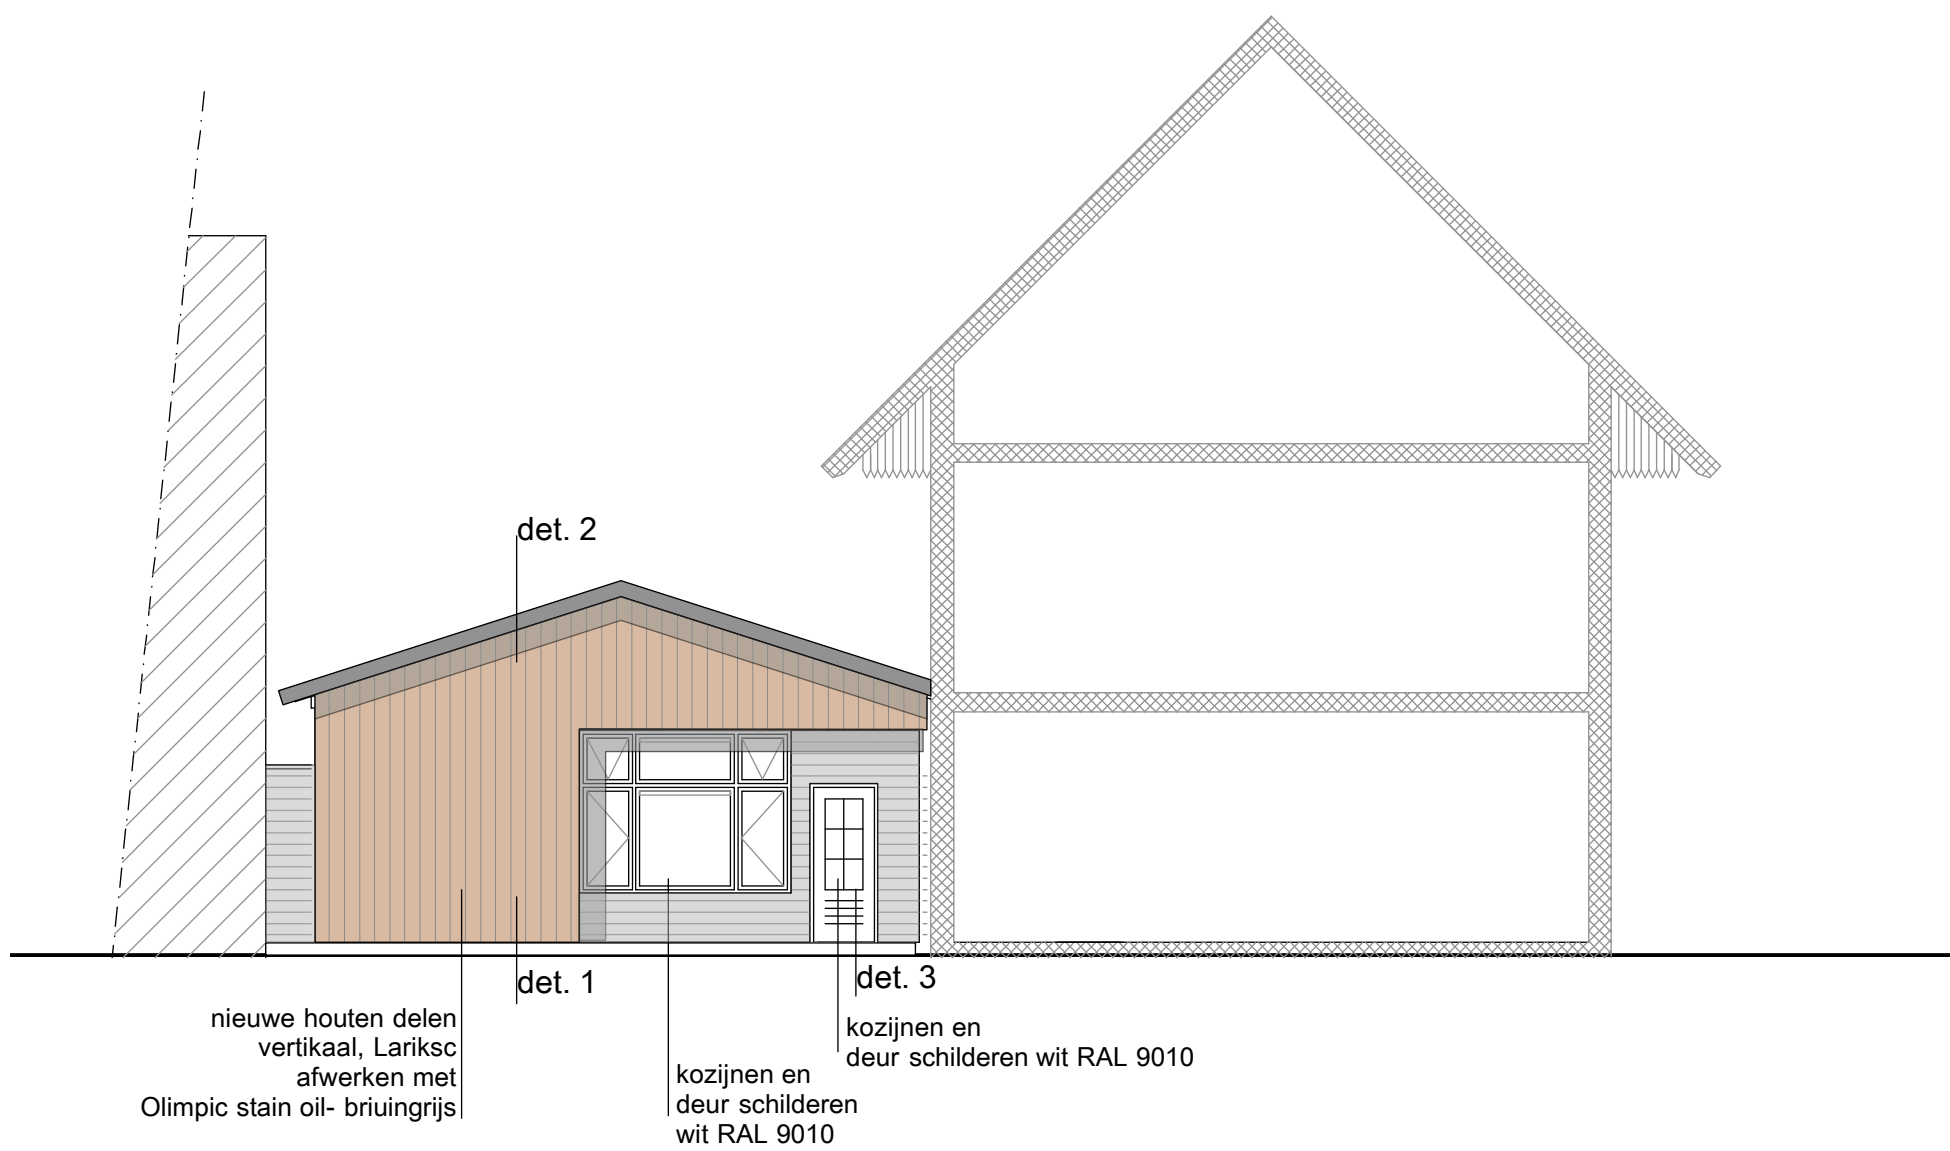


Achtergevel

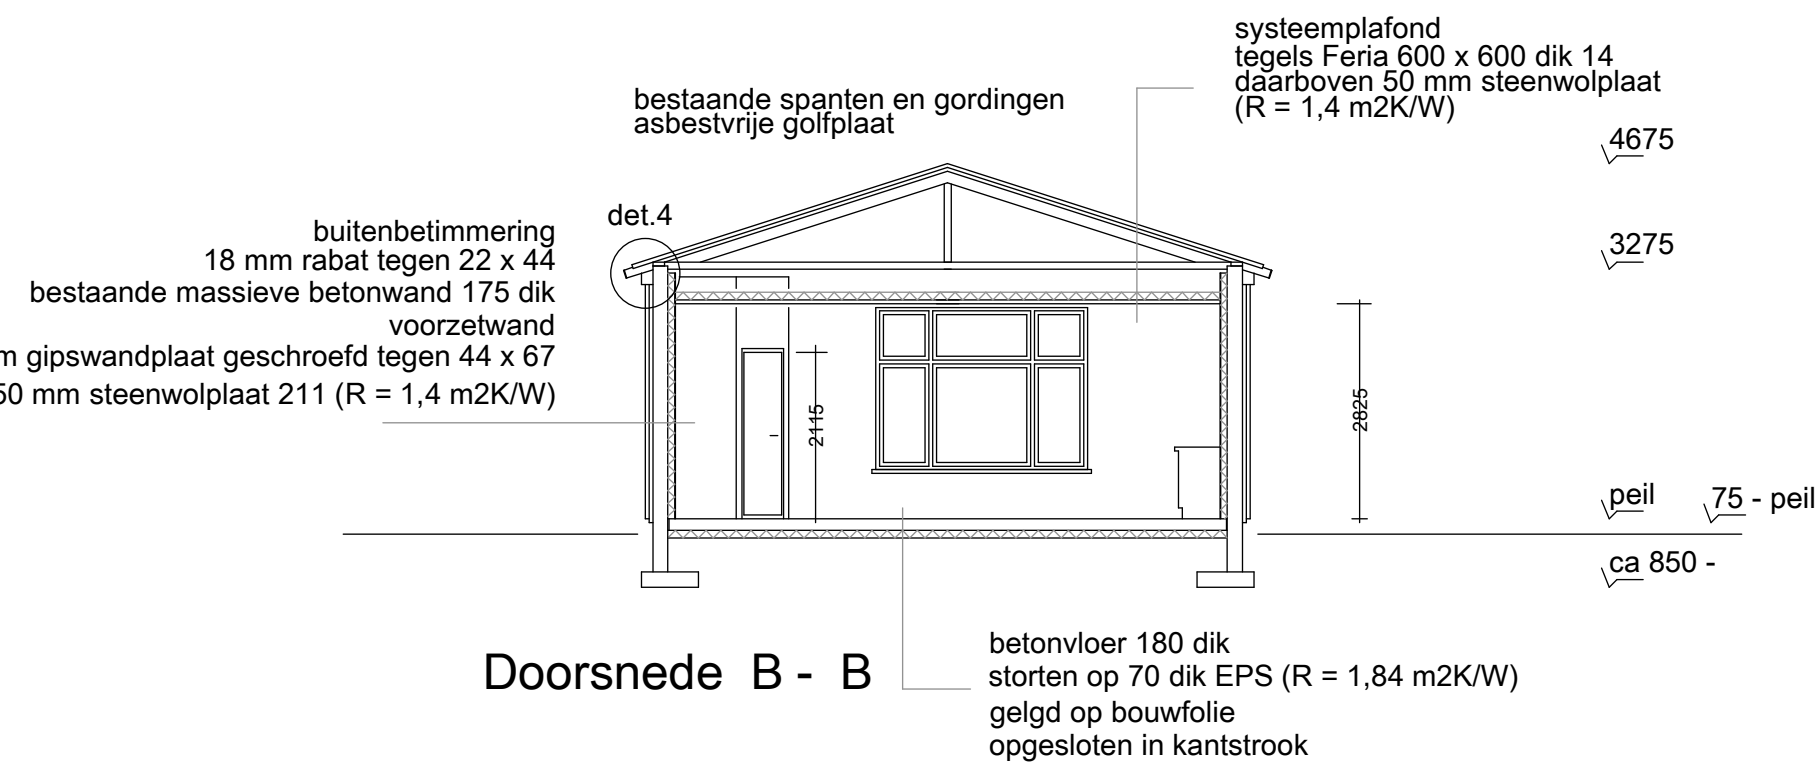

Doorsnede B - B

opdrachtgever: Mevrouw H.R. Westerman Hyacintenlaan 92 1215 BE Hilversum 035 6241576	schaal 1:100 Nieuwe Toestand	Project : Ruitersweg nabij 34 (Weversweg) 1211 KW Hilversum. Legaliseren woningen	Omgevingsvergunning MOOST architectuurwerkplaats www.moost.nl	27 januari 2014 Hilversum	tekening 107.04 Goudriaanstraat 22 1222 SG Hilversum 035 6400222 post@moost.nl
---	---	---	---	---	---

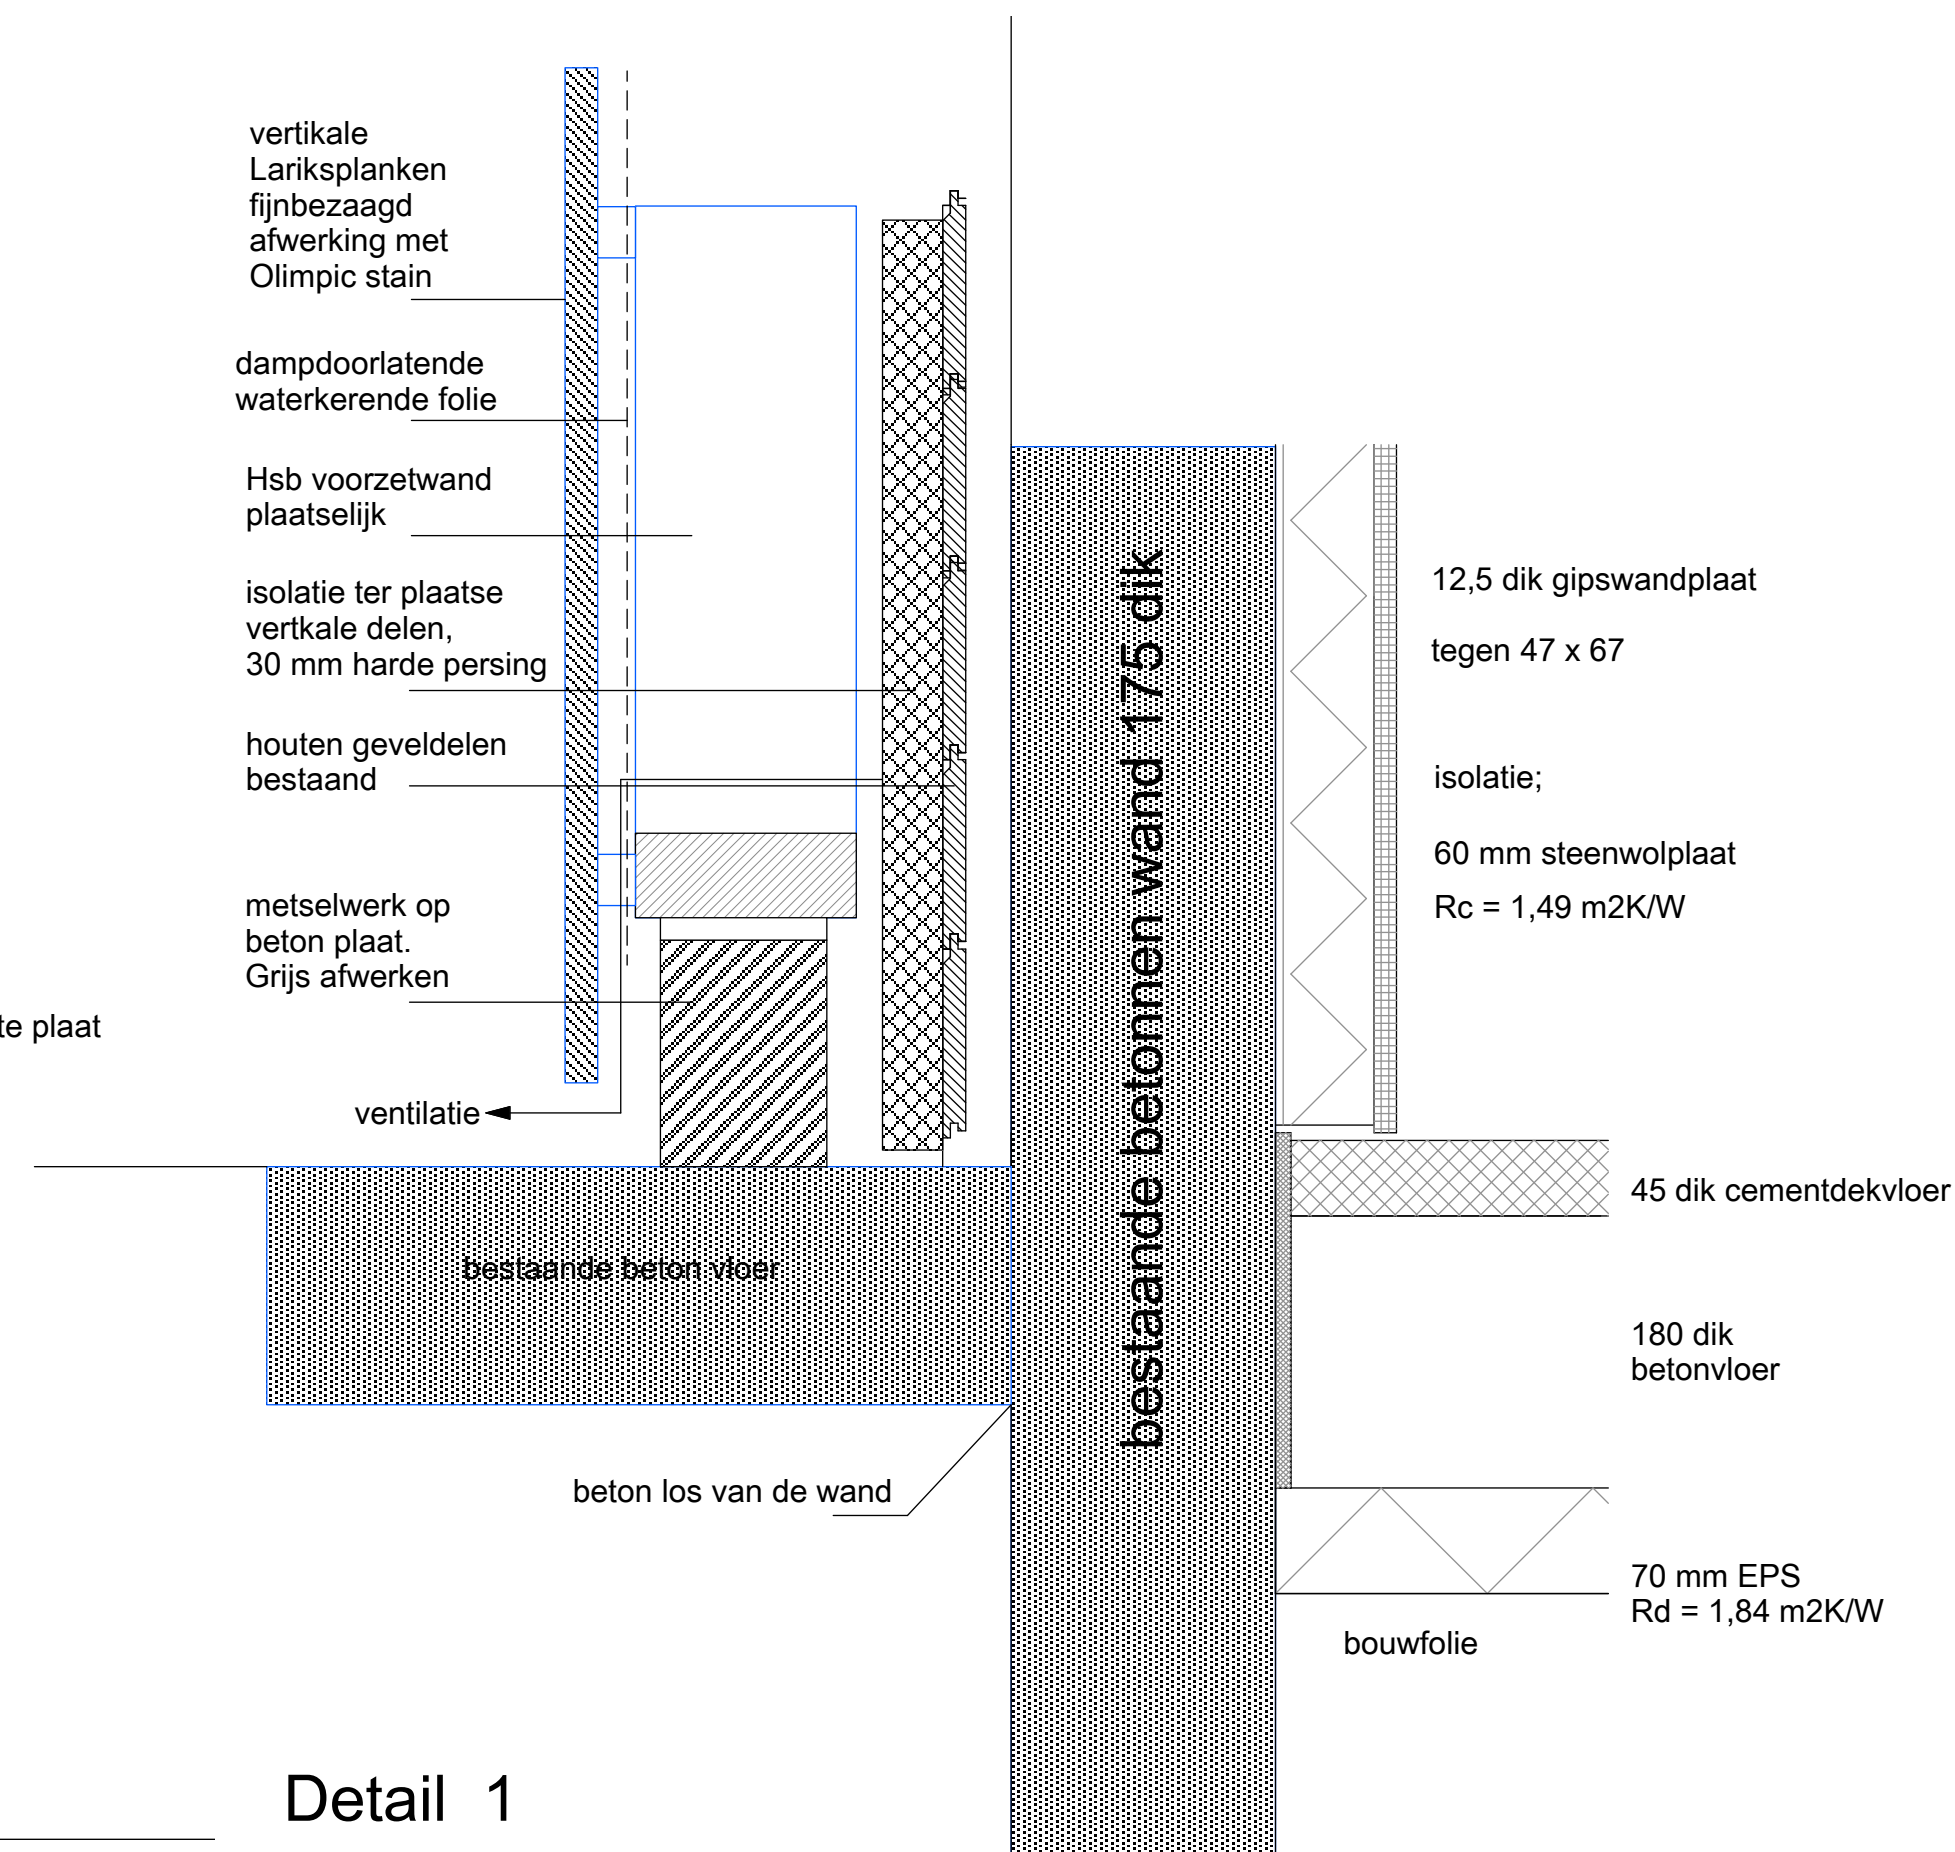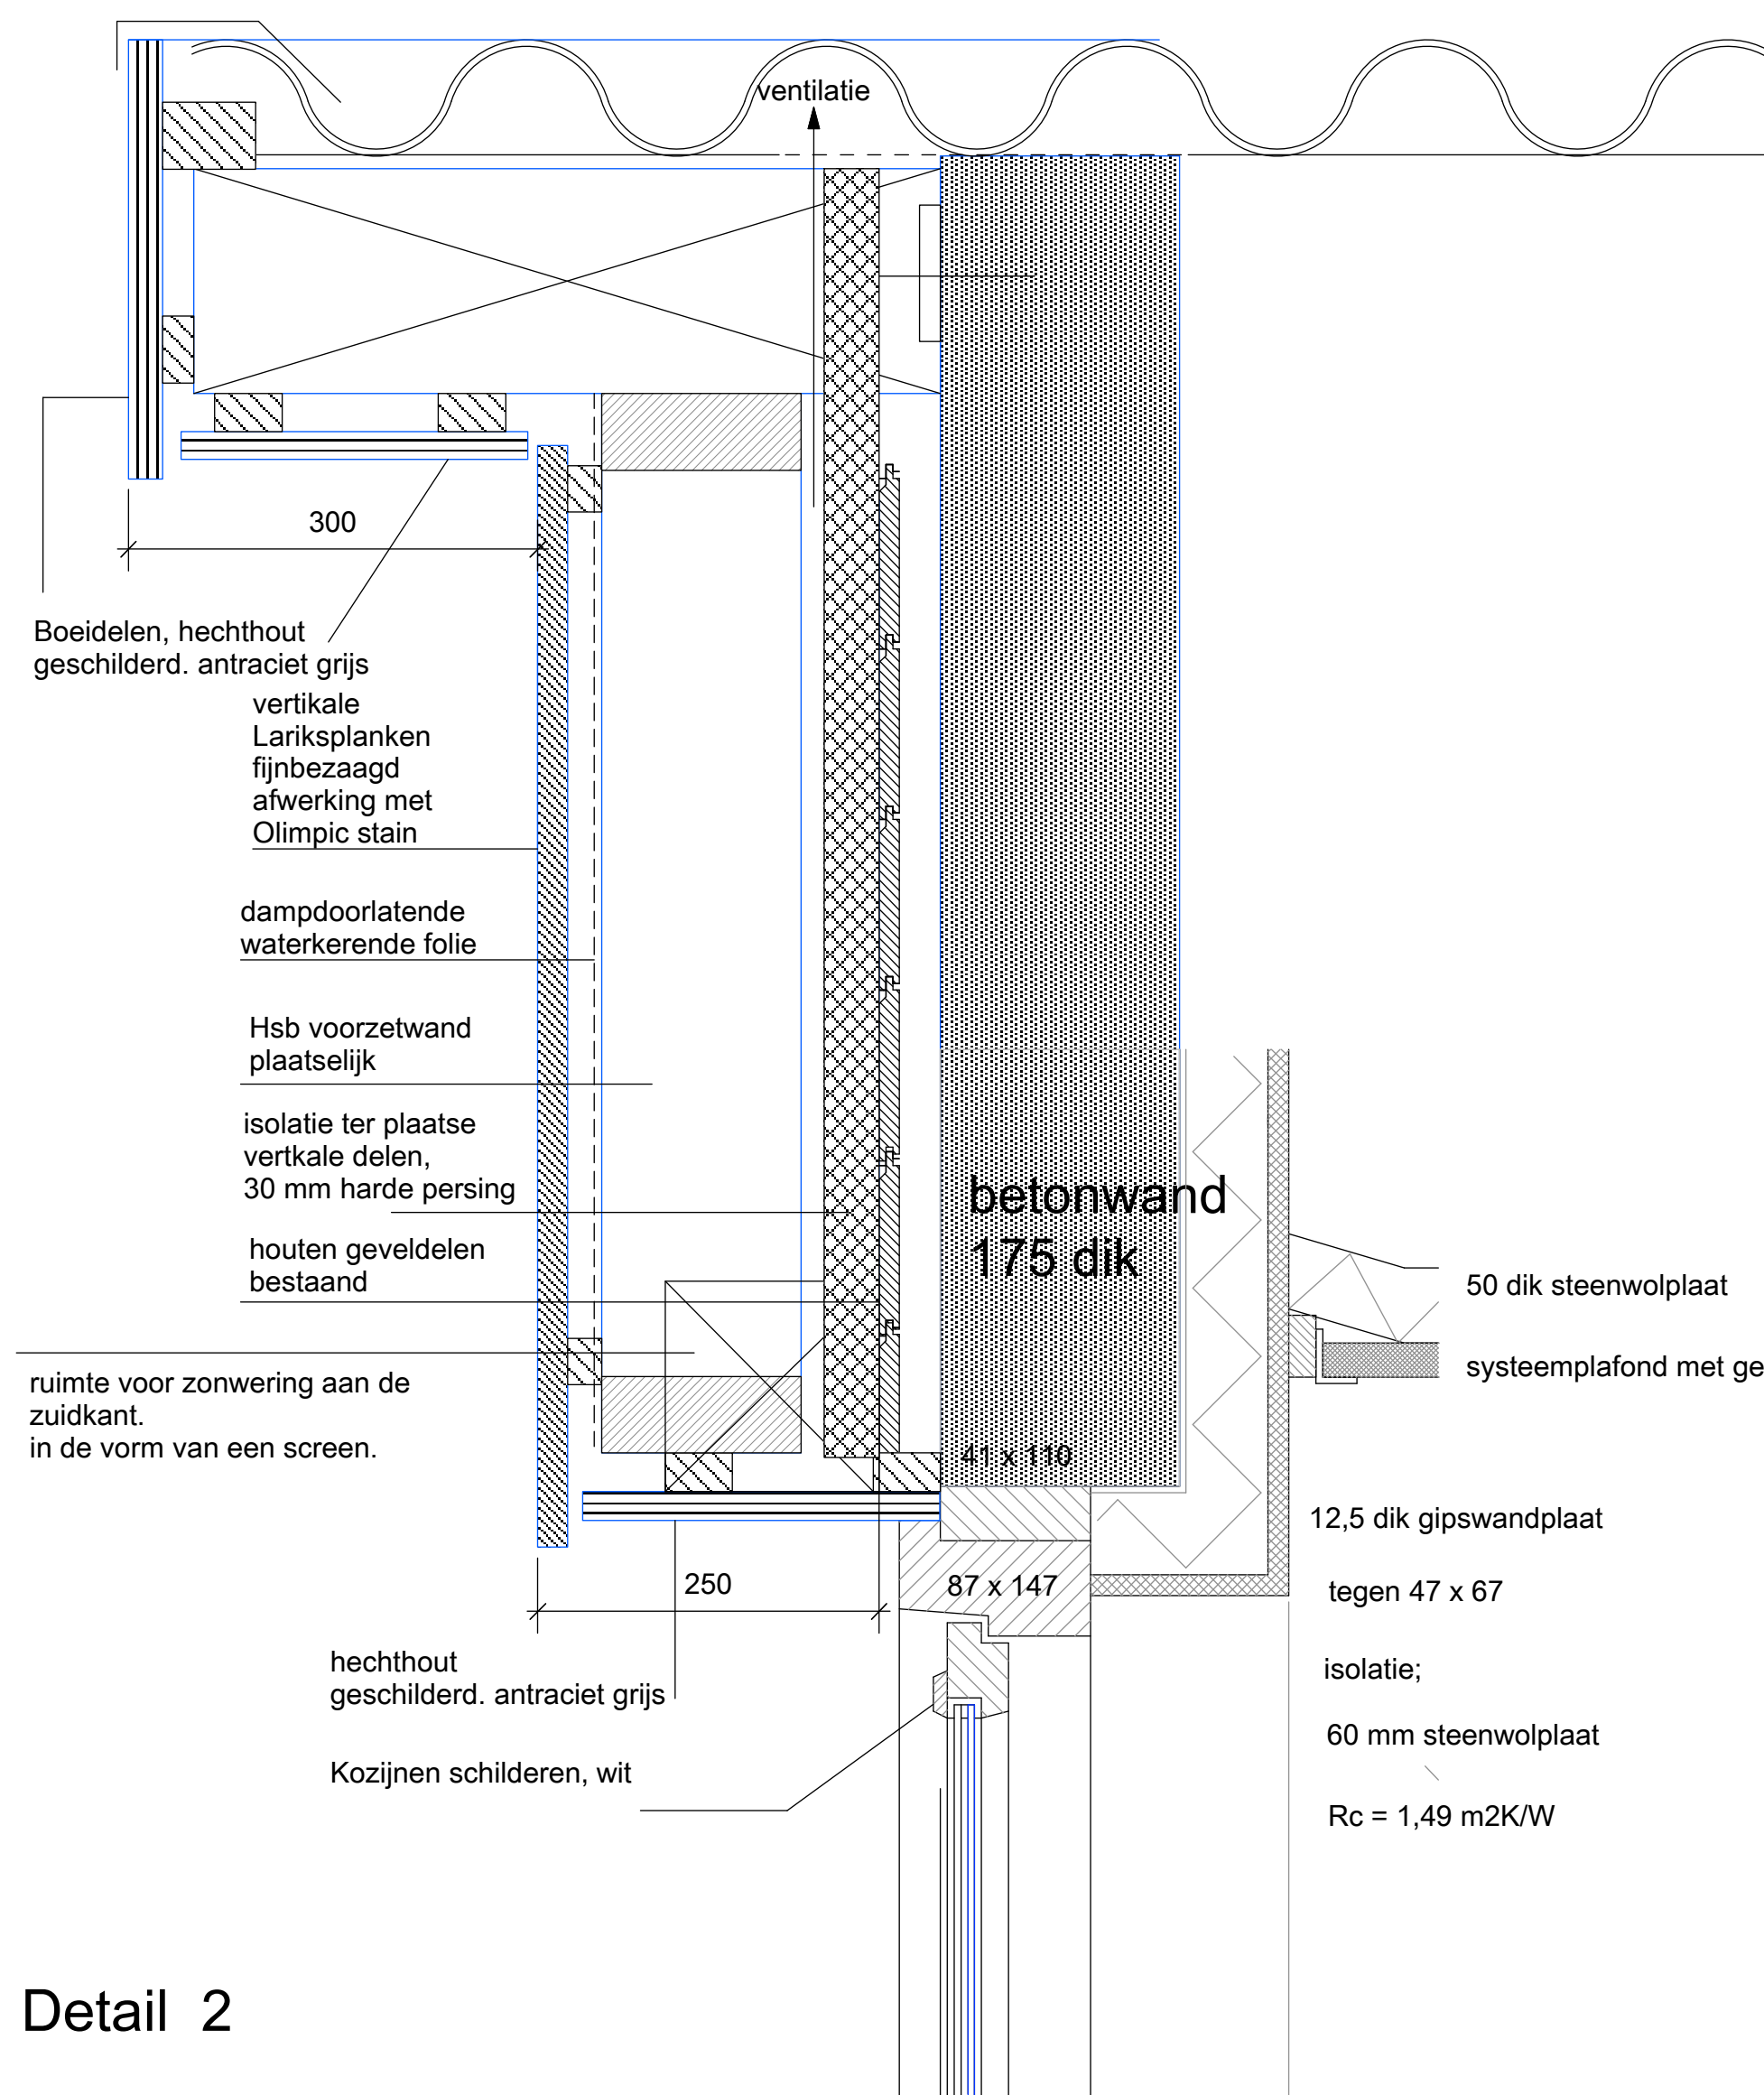

opdrachtgever:
Mevrouw H.R. Westerman
Hyacintenlaan 92
1215 BE Hilversum
035 6241576

schaal 1:5

Nieuwe Toestand details

Project :
Ruitersweg nabij 34 (Weversweg)
1211 KW Hilversum.

Legaliseren woningen

Omgevingsvergunning

27 januari 2014



tekening 107.06

MOOST architectuurwerkplaats


www.moost.nl

Hilversum

Goudriaanstraat 22
1222 SG Hilversum
035 6400222
post@moost.nl

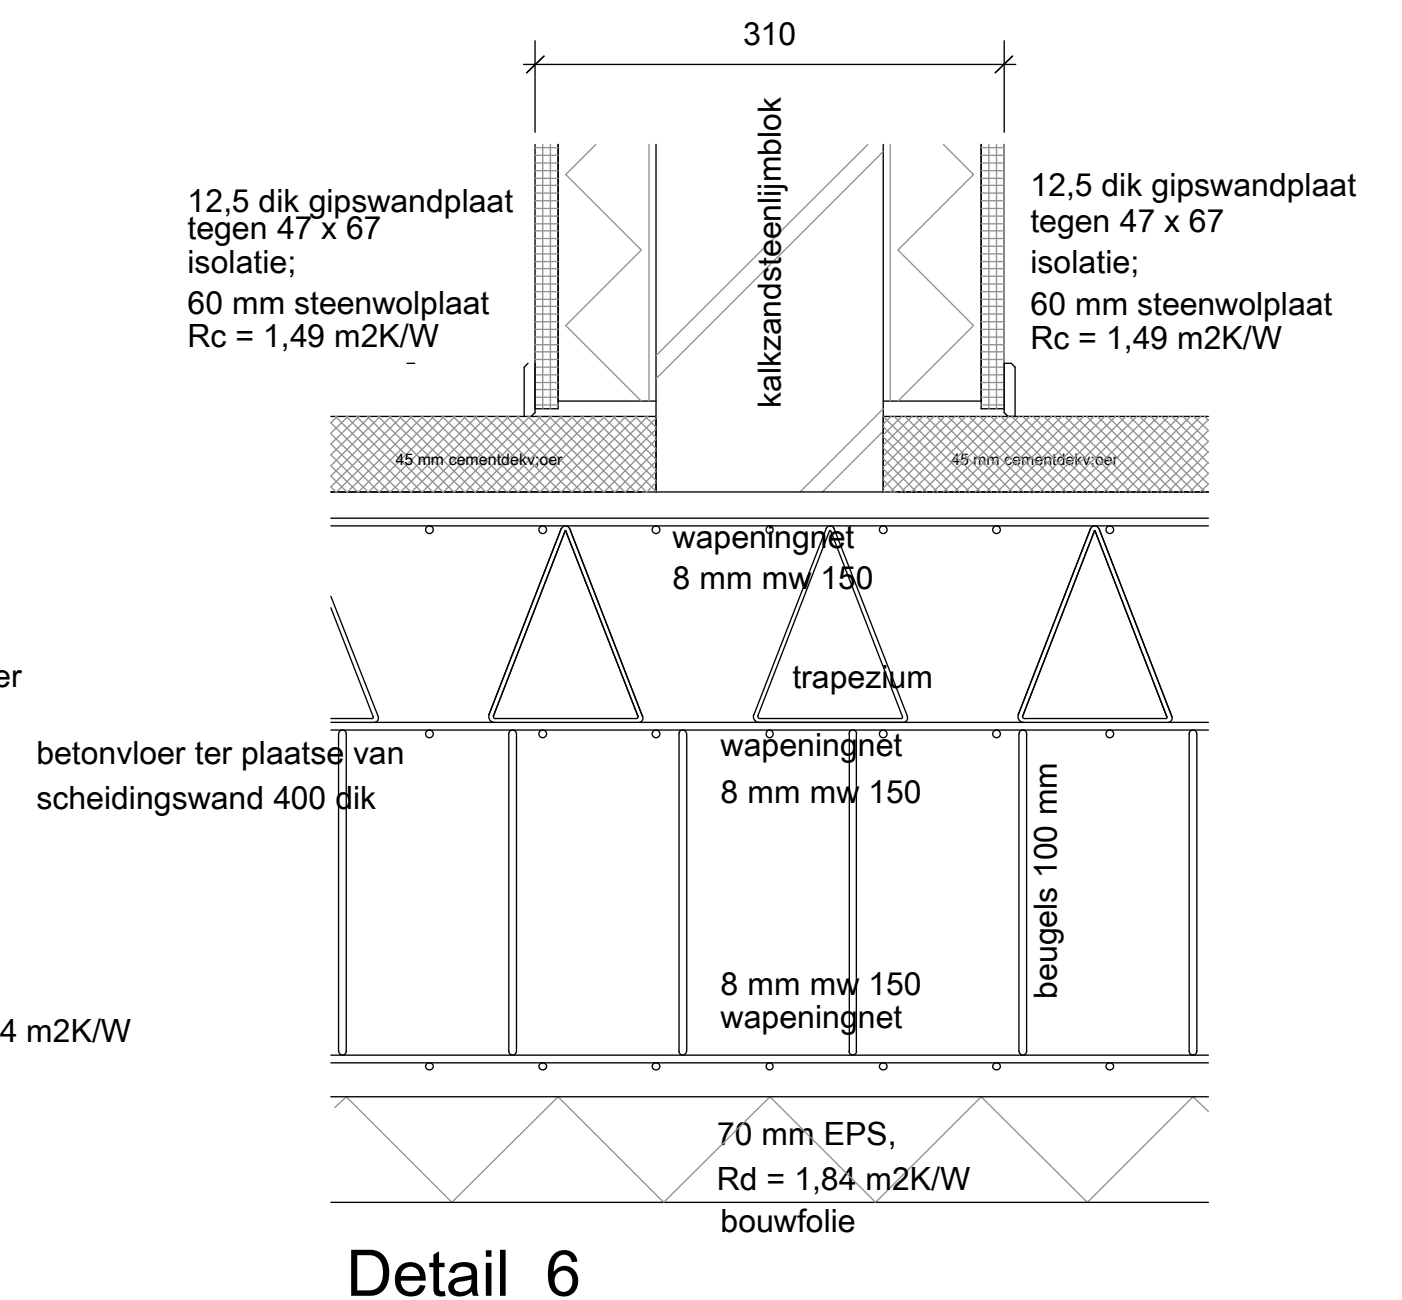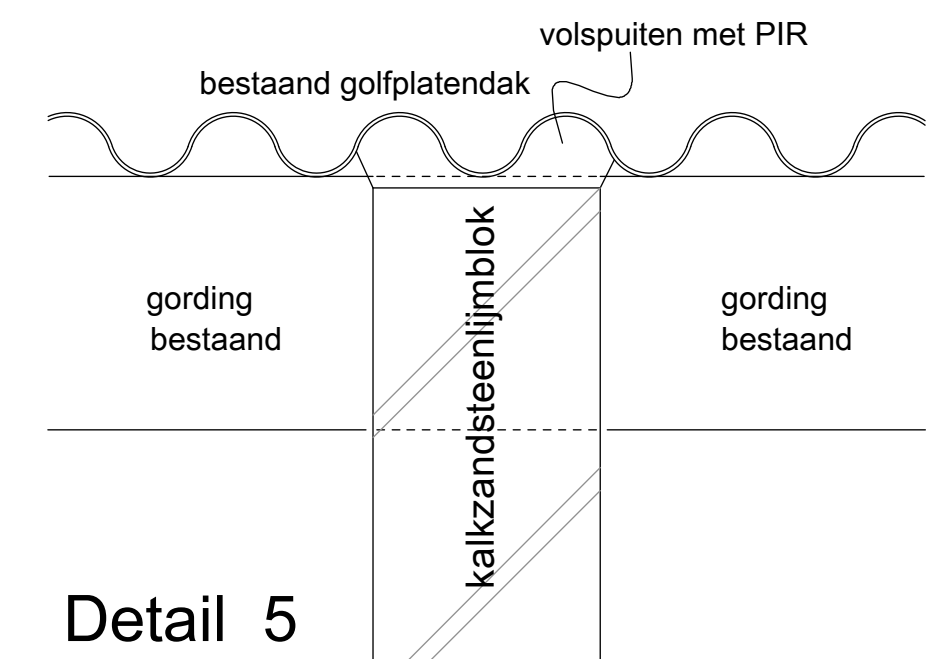

opdrachtgever: Mevrouw H.R. Westerman Hyacintenlaan 92 1215 BE Hilversum 035 6241576	schaal 1:5 Nieuwe Toestand details	Project : Ruitersweg nabij 34 (Weversweg) 1211 KW Hilversum. Legaliseren woningen	Omgevingsvergunning	27 januari 2014	tekening 107.07
			MOOST architectuurwerkplaats www.moost.nlHilversum Goudriaanstraat 22 1222 SG Hilversum 035 6400222 post@moost.nl		

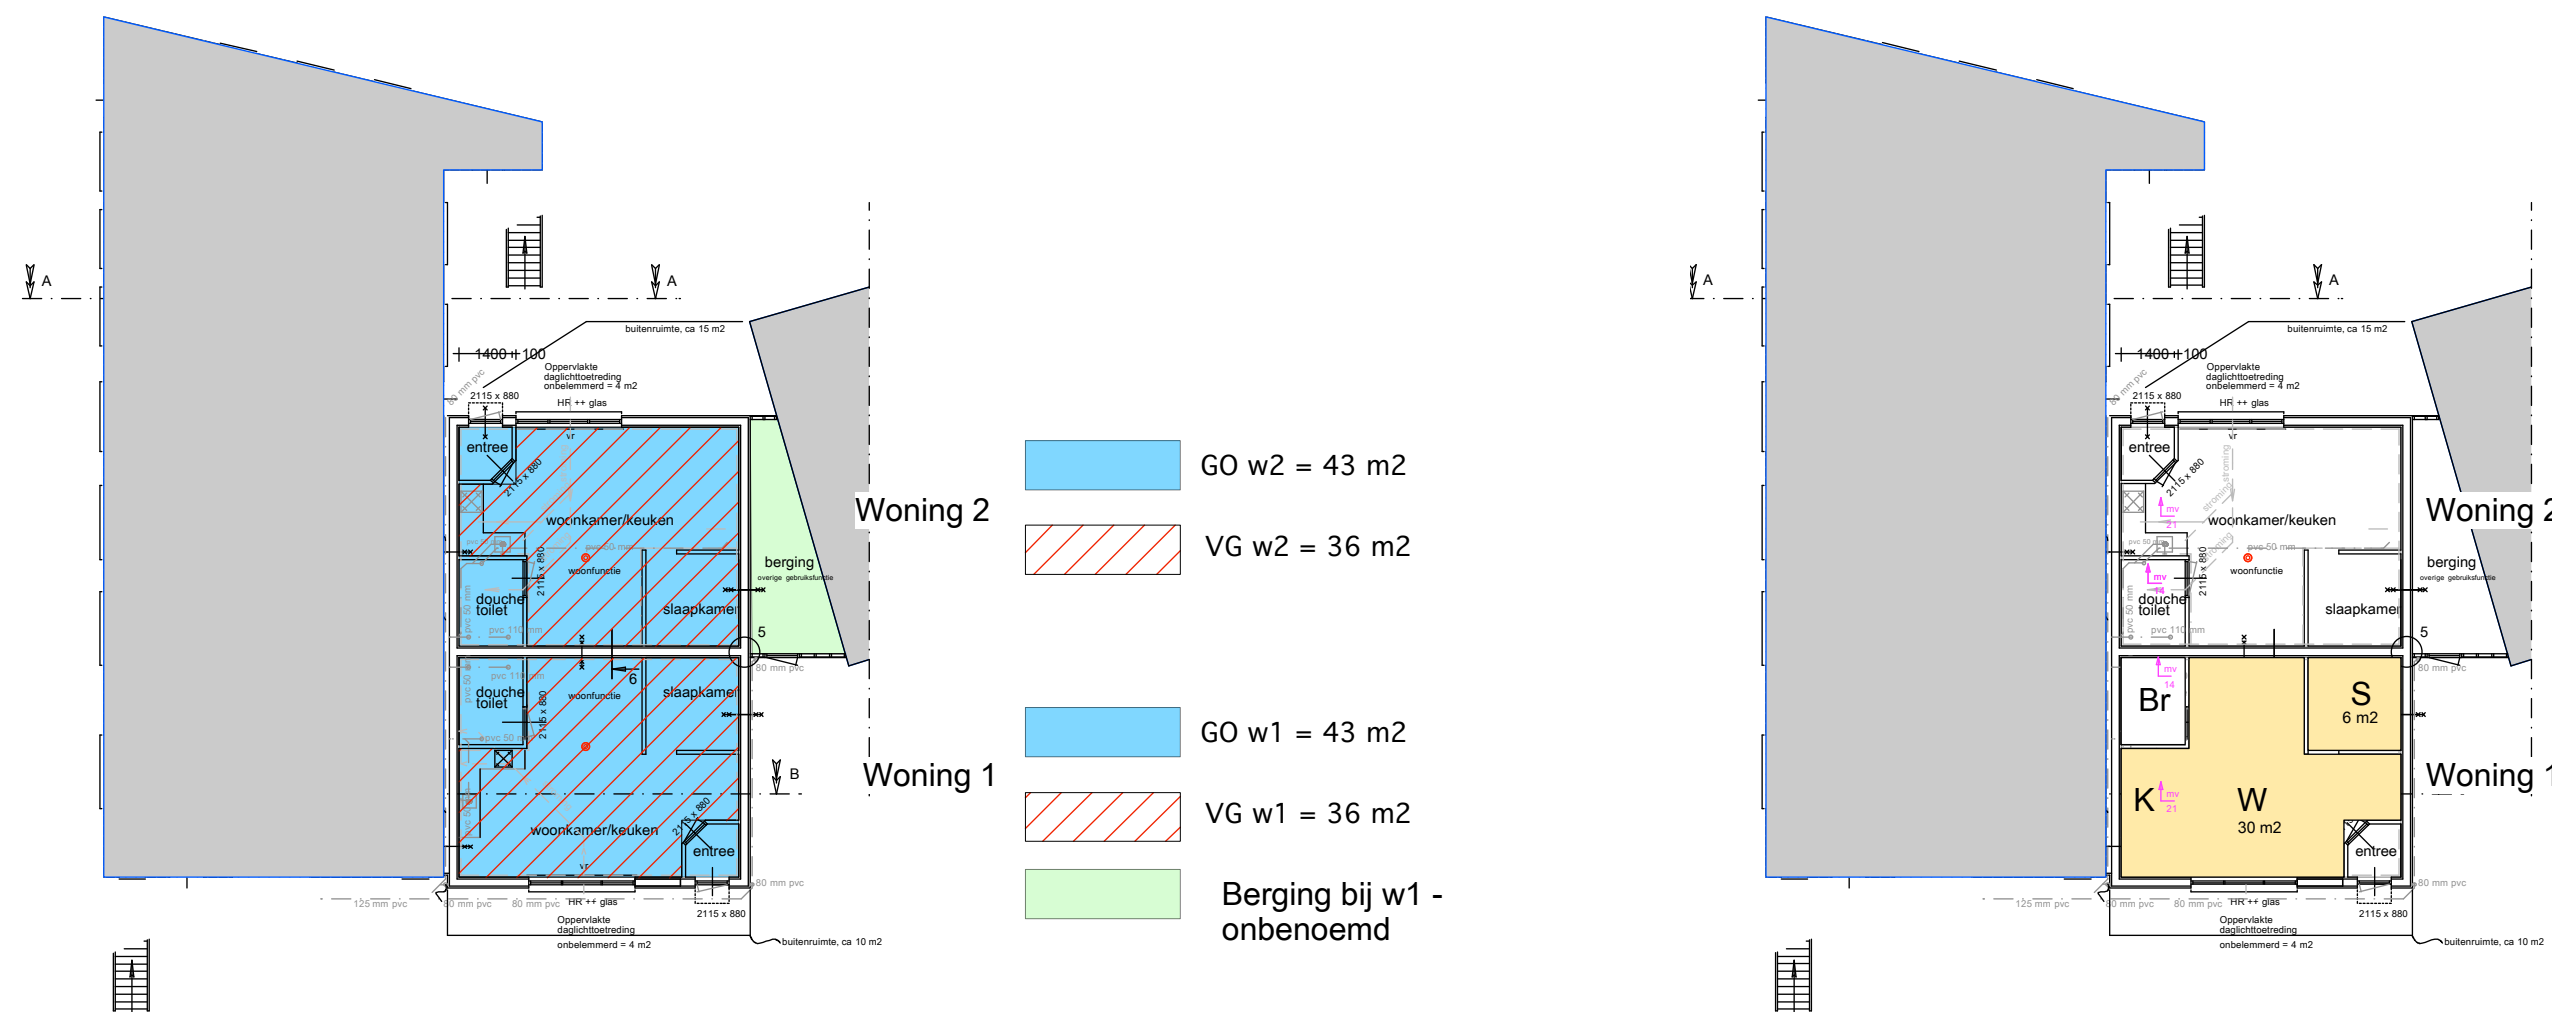


Ventilatie:
woonkamer keuken :
30 x 0,9 dm3/s = 27 dm3/s
dmv bovenramen op een whitco kettinguitzetter

slaapkamer :
6 x 0,9 dm3/s = 5,4 dm3/s
dmv bovenramen op een whitco kettinguit

keuken incidenteel :
21 dm3/s mechanische ventilatie dmv afzuigkap

badruimte/toilet :
14 dm3/s mechanische ventilatie op ijd en
hygrostaat (ltho - BVT-400-HT)

Ventileren door het dak !

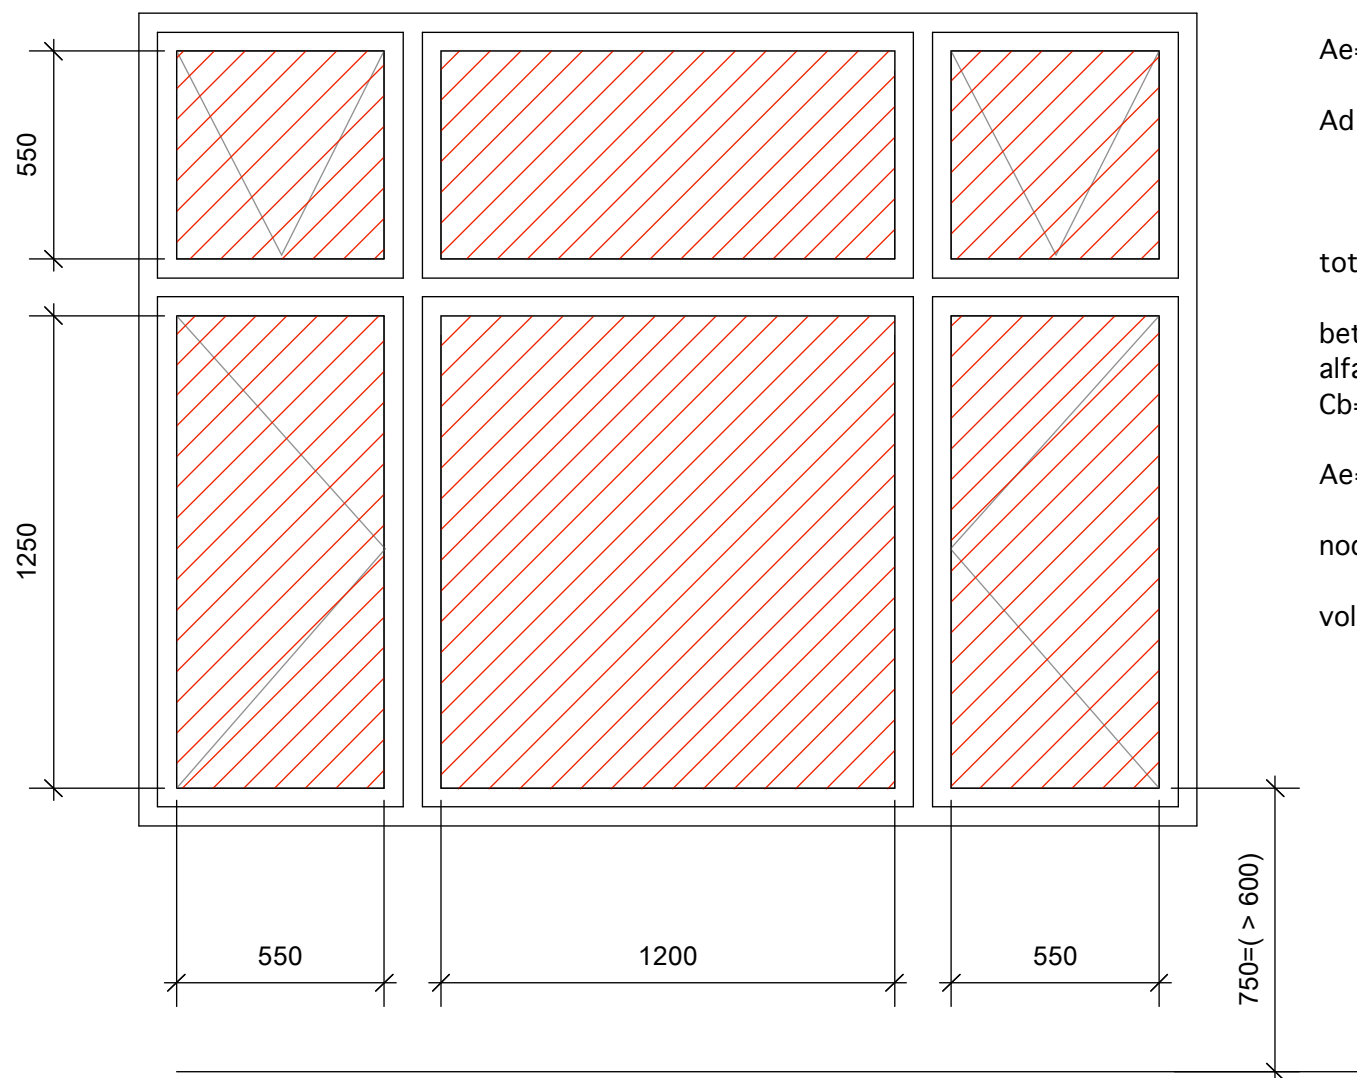

$A_e = A_d \times C_{b,x} \times C_u$

$A_d = 0,55 \times 0,55 = 0,30 \times 2 = 0,60 \text{ m}^2$
 $0,55 \times 1,25 = 0,68 \times 2 = 1,36 \text{ m}^2$
 $1,2 \times 0,55 = 0,66 \text{ m}^2$
 $1,2 \times 1,2 = 1,44 \text{ m}^2$
totaal = 4,06 m2

beta = 0 bellemmeringshoek
alfa = 25°, minimaal bouwbesluit
Cb= 0,86

$A_e = 4,06 \times 0,86 \times 1 = 3,49 \text{ m}^2$

nodig 30 m2 x 10% = 3 m2. (min 0,5)

voldoet ruim.

Renvooi

- gekoppelde rookmelder op lichtnet (NEN 2555)
- mechanische ventilatie met minimale capaciteit in l/s
- DUCOklep ventilatierooster 15 l/s/m
- WBDBO > 30 min
- WBDBO > 60 min
- Ventilatie
- Ventilatie
- De draai- en klappen voorzien in mogelijkheid tot spuien
de openinghoek van de klappen is 30 graden en van de draairamen 110 graden.
- => Alle deuren, ramen en kozijnen hebben een volgens NEN5096 bepaalde
inbraakwerendheid, die voldoet aan de in die norm aangegeven
weerstandsklasse 2.
- => De vloeren van de douche/toiletruimtes zijn geheel betegeld.
De wanden zijn tot een hoogte van 2000 betegeld
- => De woningen worden voorzien van verwarming en warm water
middels een gemeenschappelijke installatie, geplaatst op
de verdieping van het hoofdgebouw (nr 34)

107- Foto's Ruitersweg nabij 34.



zijde Ruitersweg



zijde Weversweg