


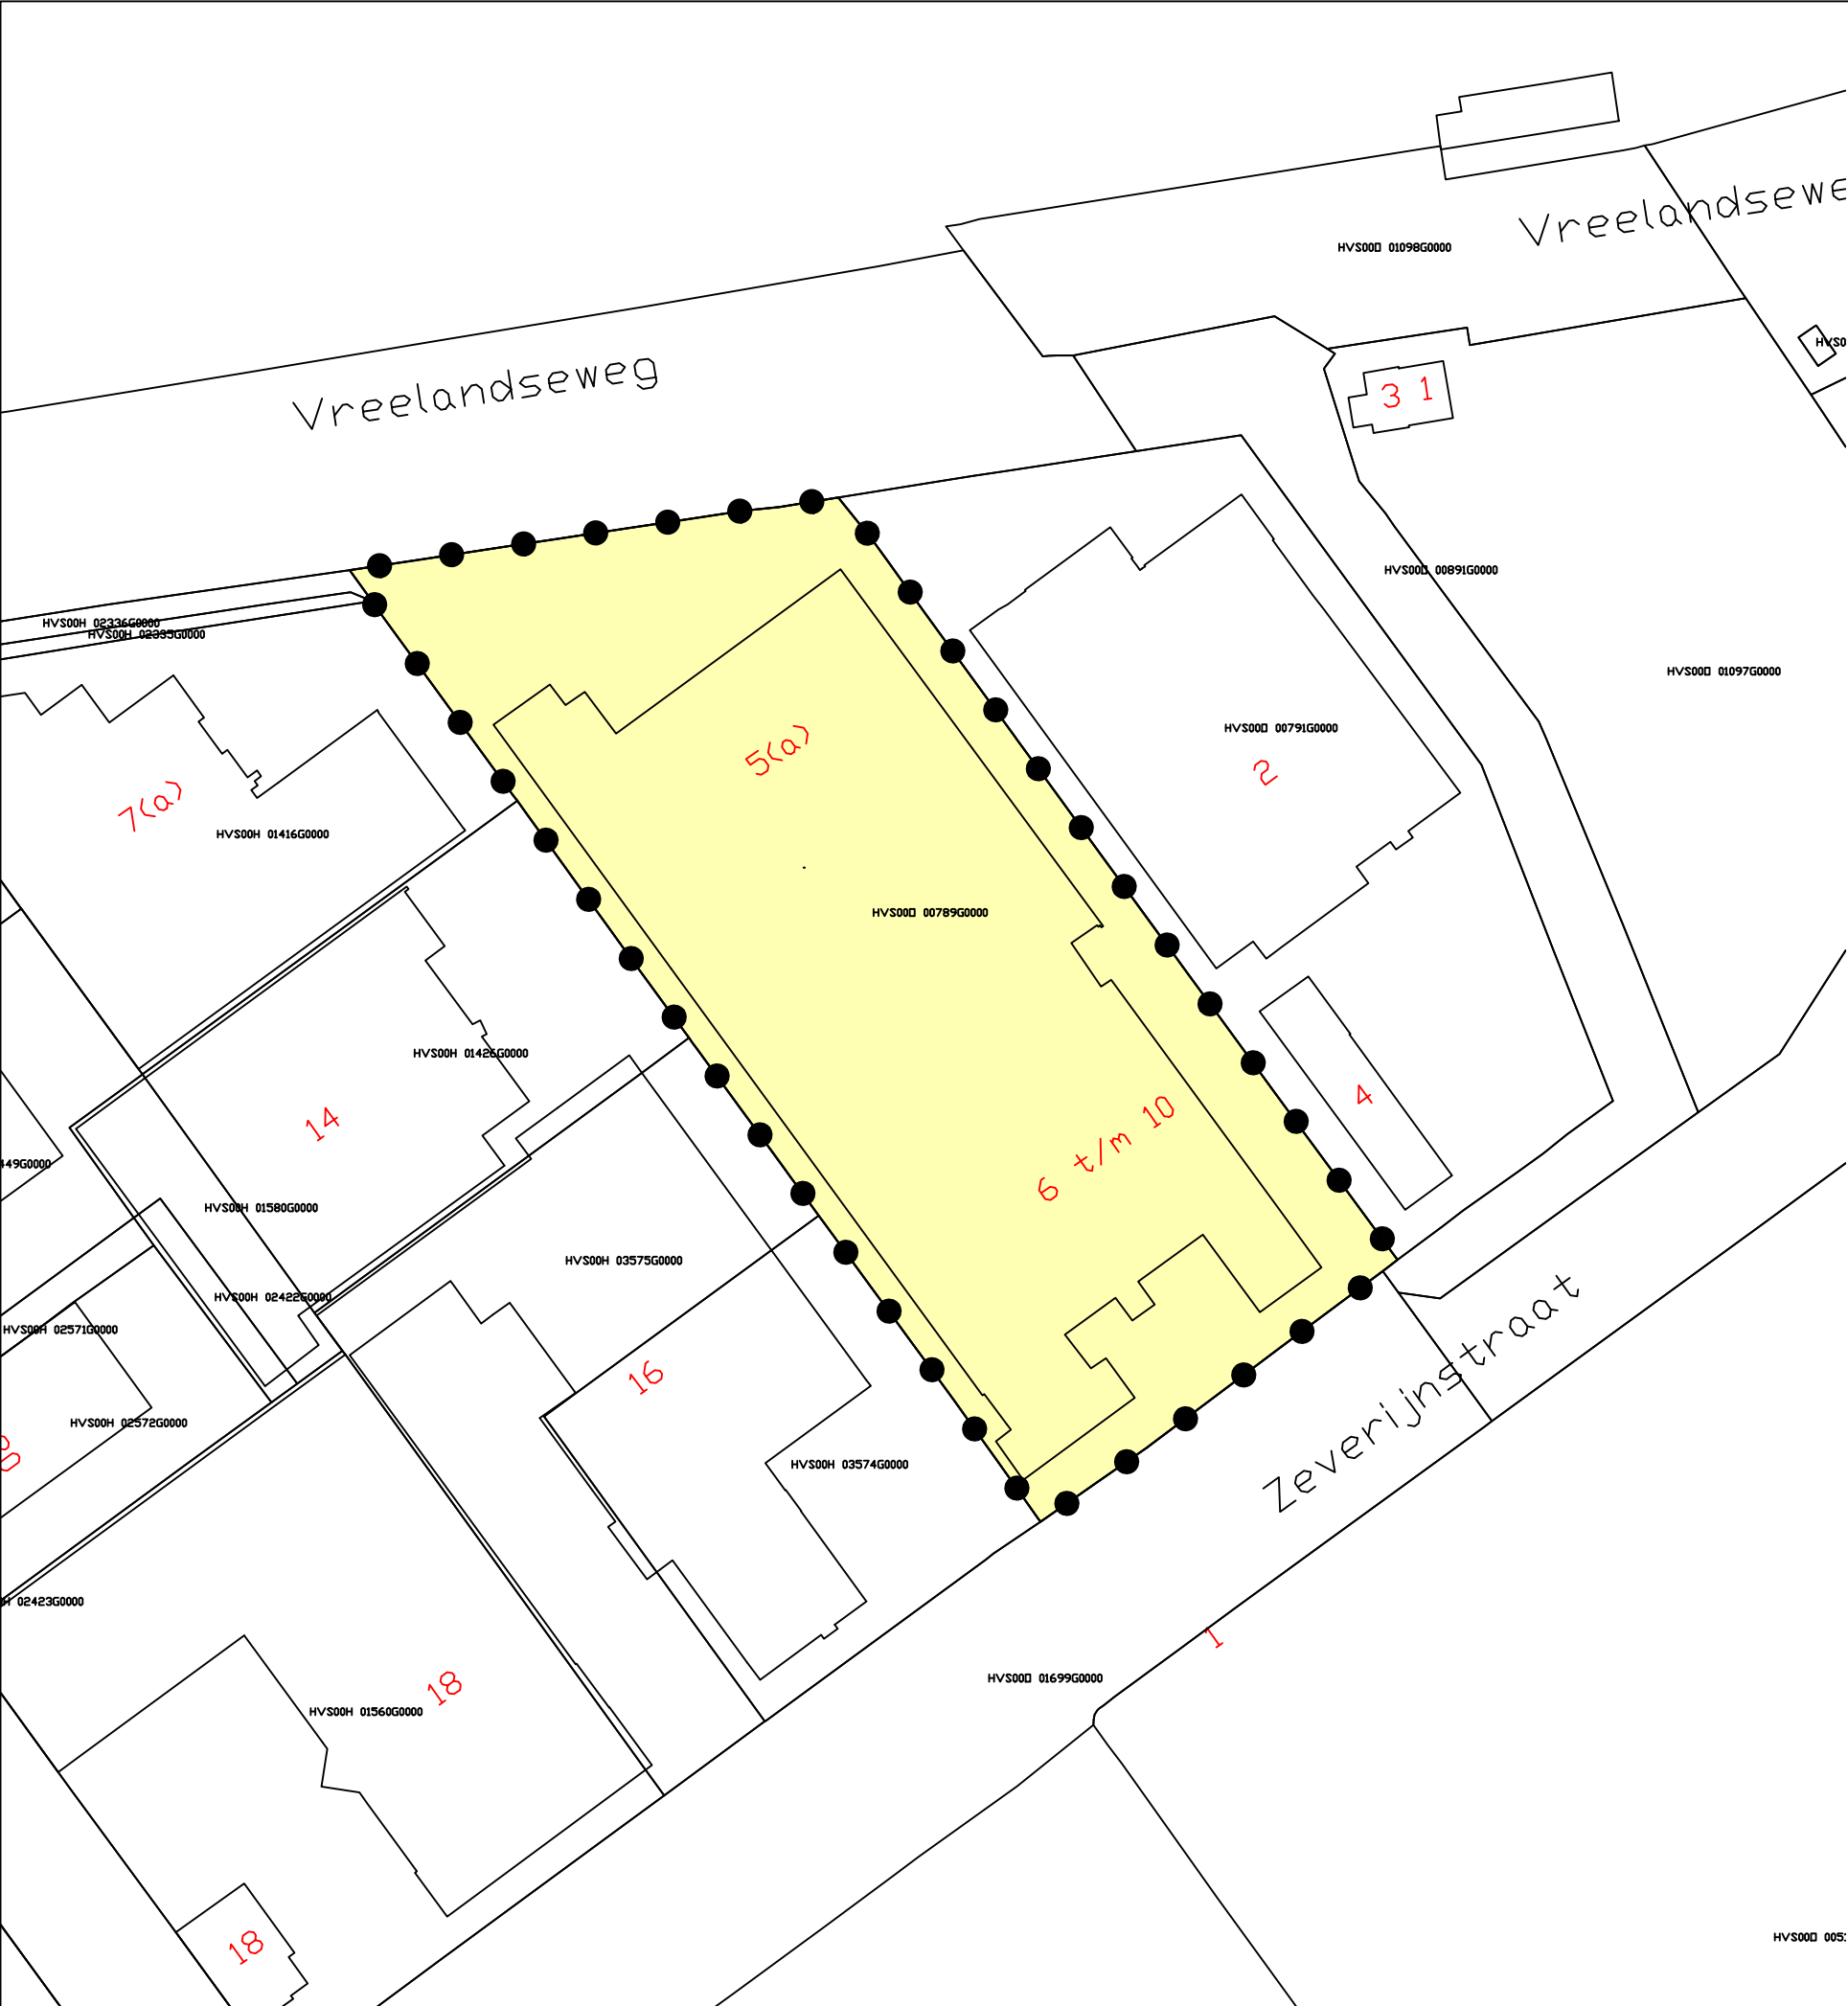

Legenda

Besluitgebied

besluitgebied

Besluitvlakken

besluitvlak

OMGEVINGSVERGUNNING ZEVERIJNSTRAAT 6 TE HILVERSUM

Gemeente Hilversum

NL.IMRO.0402.yyyyyyyyyyyyyyyyyy-zzzz

schaal:	1:1000	voortwerp:	 / tekenaar	projectnr. BRO:	211x05873
formaat:	A3	ontwerp:	 / tekenaar	projectnr. VWP:	12BROBO048
concept:	03-04-2012 / SvdK	vastgesteld:	 / tekenaar	bestandsnaam:	12BROBO048-001.dwg

BRO

Ruimte | om *in* te leven

Boscheweg 107
Postbus 4
5282 WV Boxtel
T 0411 850 400

www.bro.nl
info@bro.nl
F 0411 850 401

verbeelding: Viewpoint bv ©
www.viewpointbv.nl