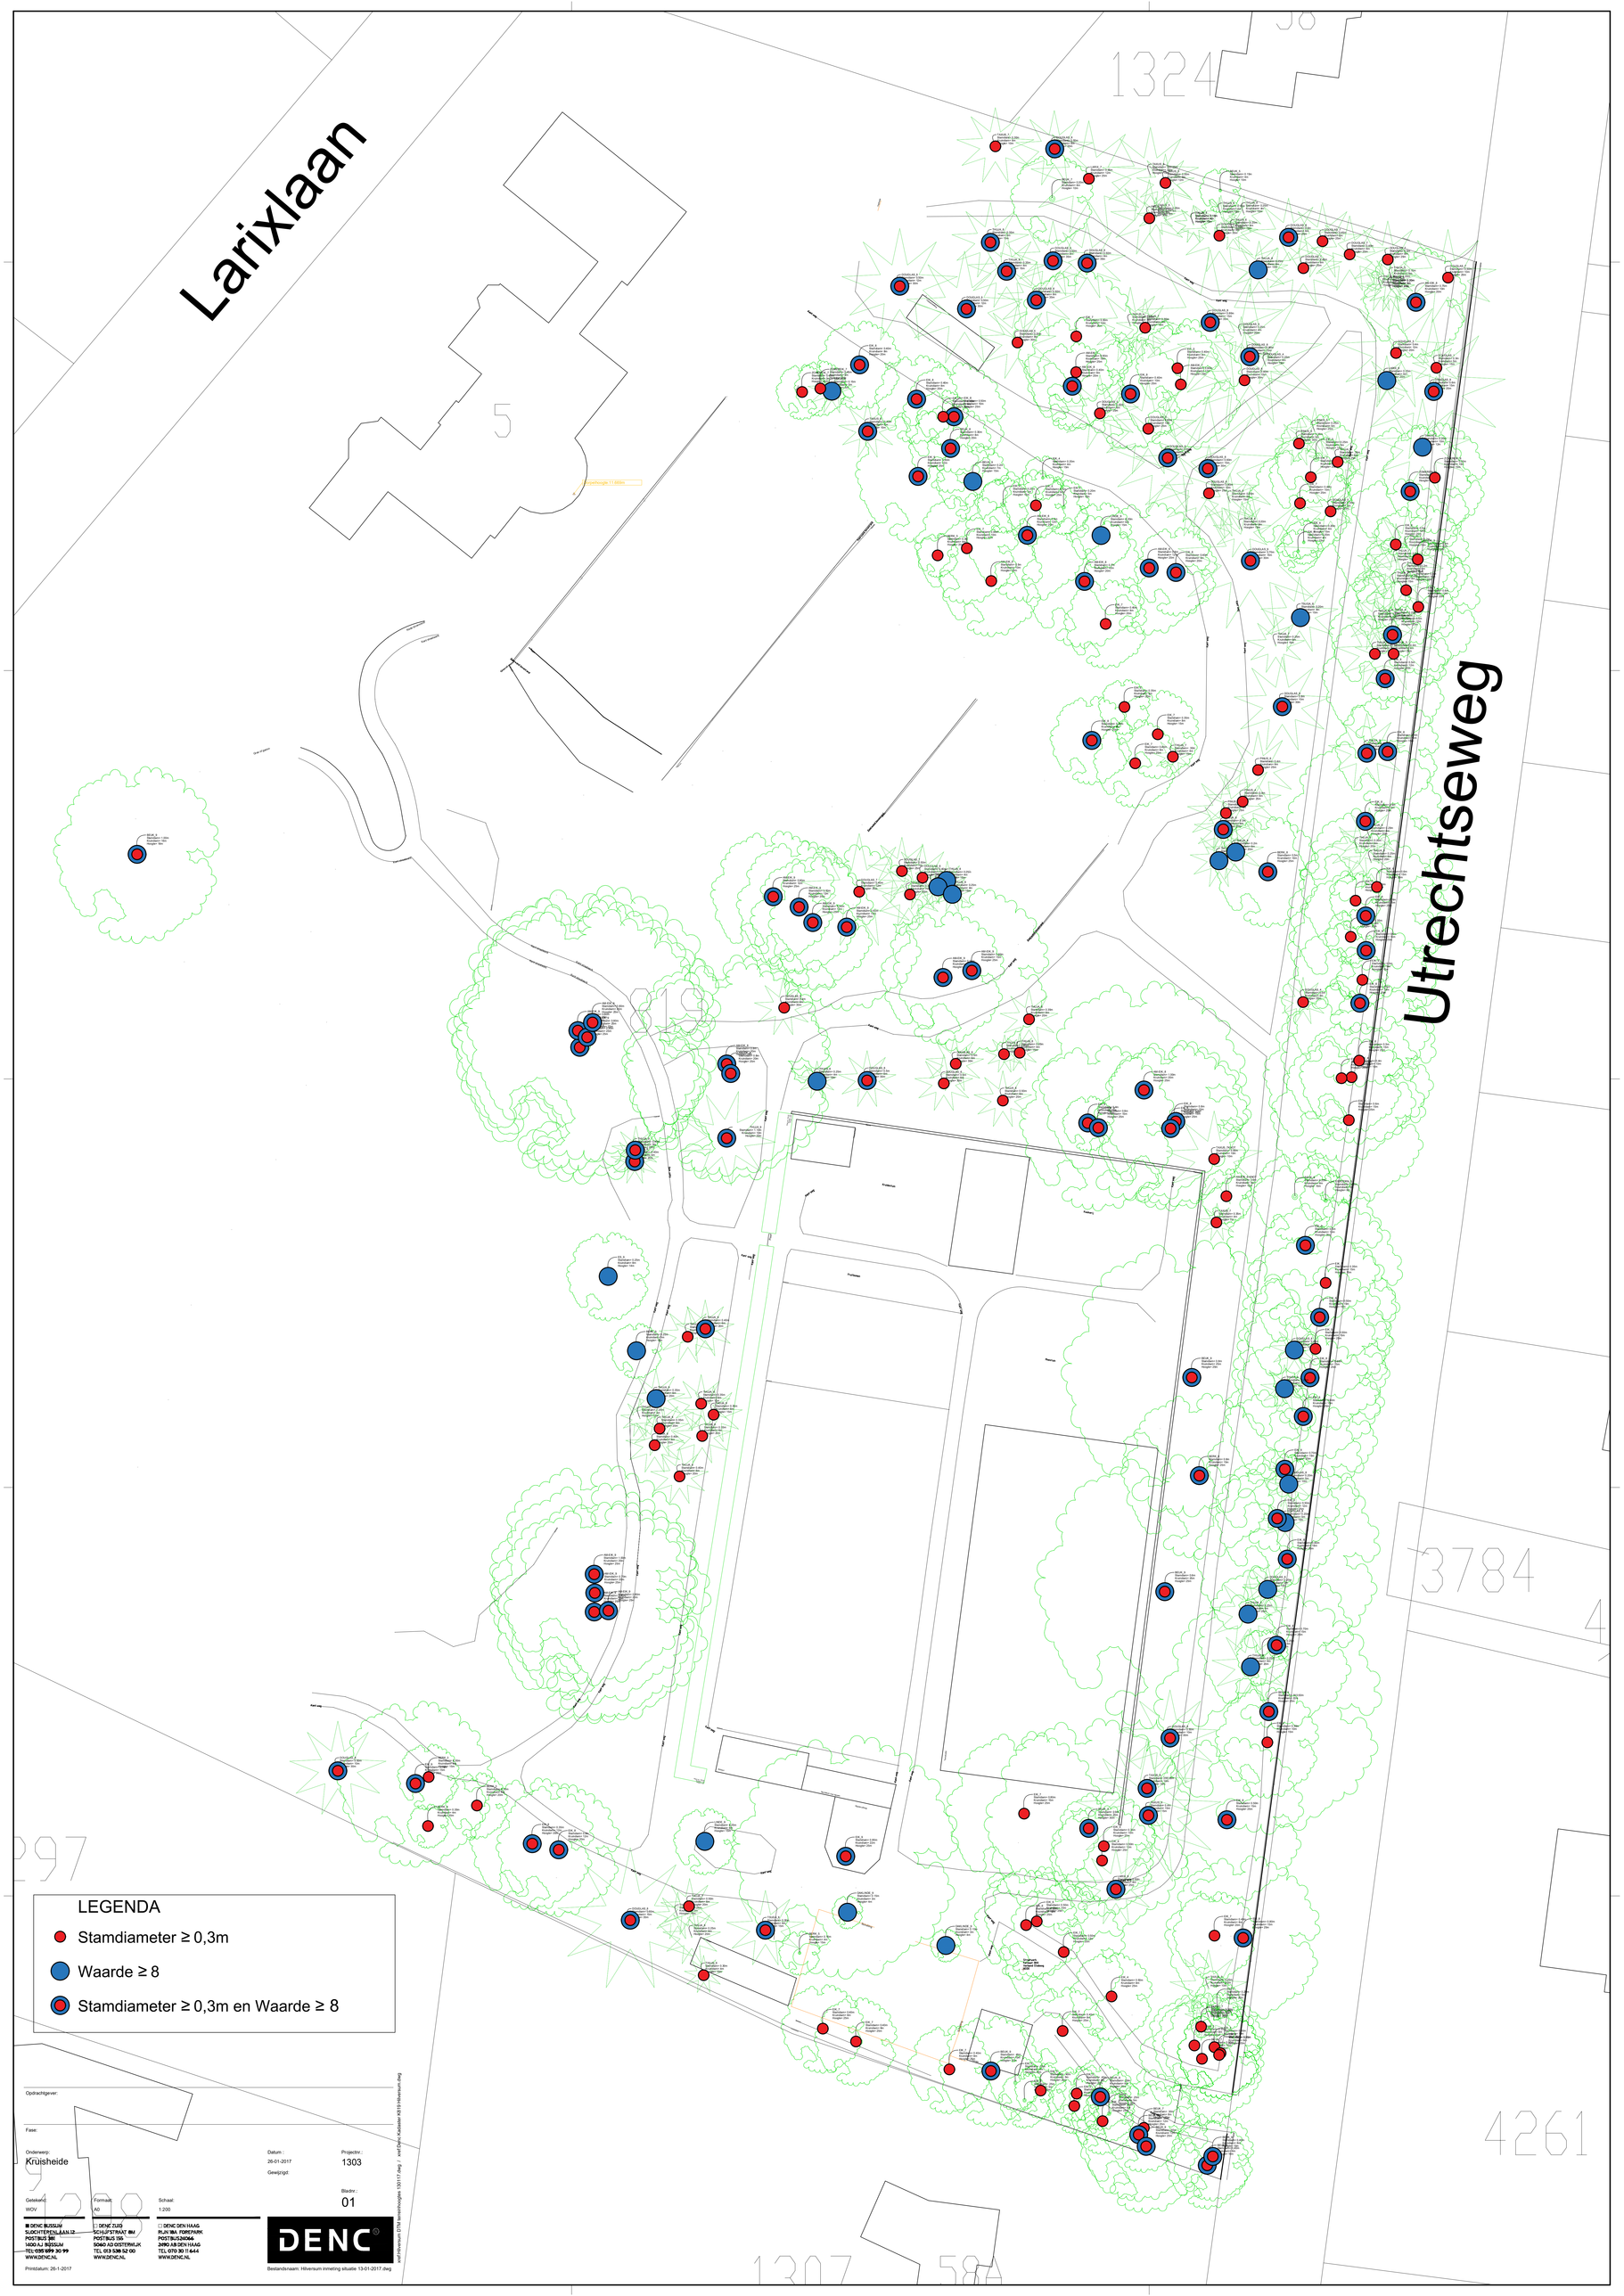
Larixlaan
Utrechtseweg
1324
5
3784
4261
LEGENDA
Stamdiameter ≥ 0,3m
Waarde ≥ 8
Stamdiameter ≥ 0,3m en Waarde ≥ 8
Opdrachtgever:
Fase:
Onderwerp:
Kruisheide
Datum :
26-01-2017
Gewijzigd:
Projector :
1303
Bladnr :
01
Getekend:
WOV
Formaat:
A0
Schaal:
1:200
DENC BUSSUM
SLOCHTEREILAAN 12
POSTBUS 361
1400 AJ BUSSUM
TEL: 035 699 30 99
WWW.DENC.NL
DENC ZUID
SCHUIFSTRAAT 8M
POSTBUS 156
5060 AD OISTERWIJK
TEL: 013 528 52 00
WWW.DENC.NL
DENC DEN HAAG
RIJN 18A. FOREPARK
POSTBUS2006A
2280 AB DEN HAAG
TEL: 070 30 17 444
WWW.DENC.NL
DENC
Bestandsnaam: Hilversum inmeting situatie 13-01-2017.dwg
Printdatum: 26-1-2017