


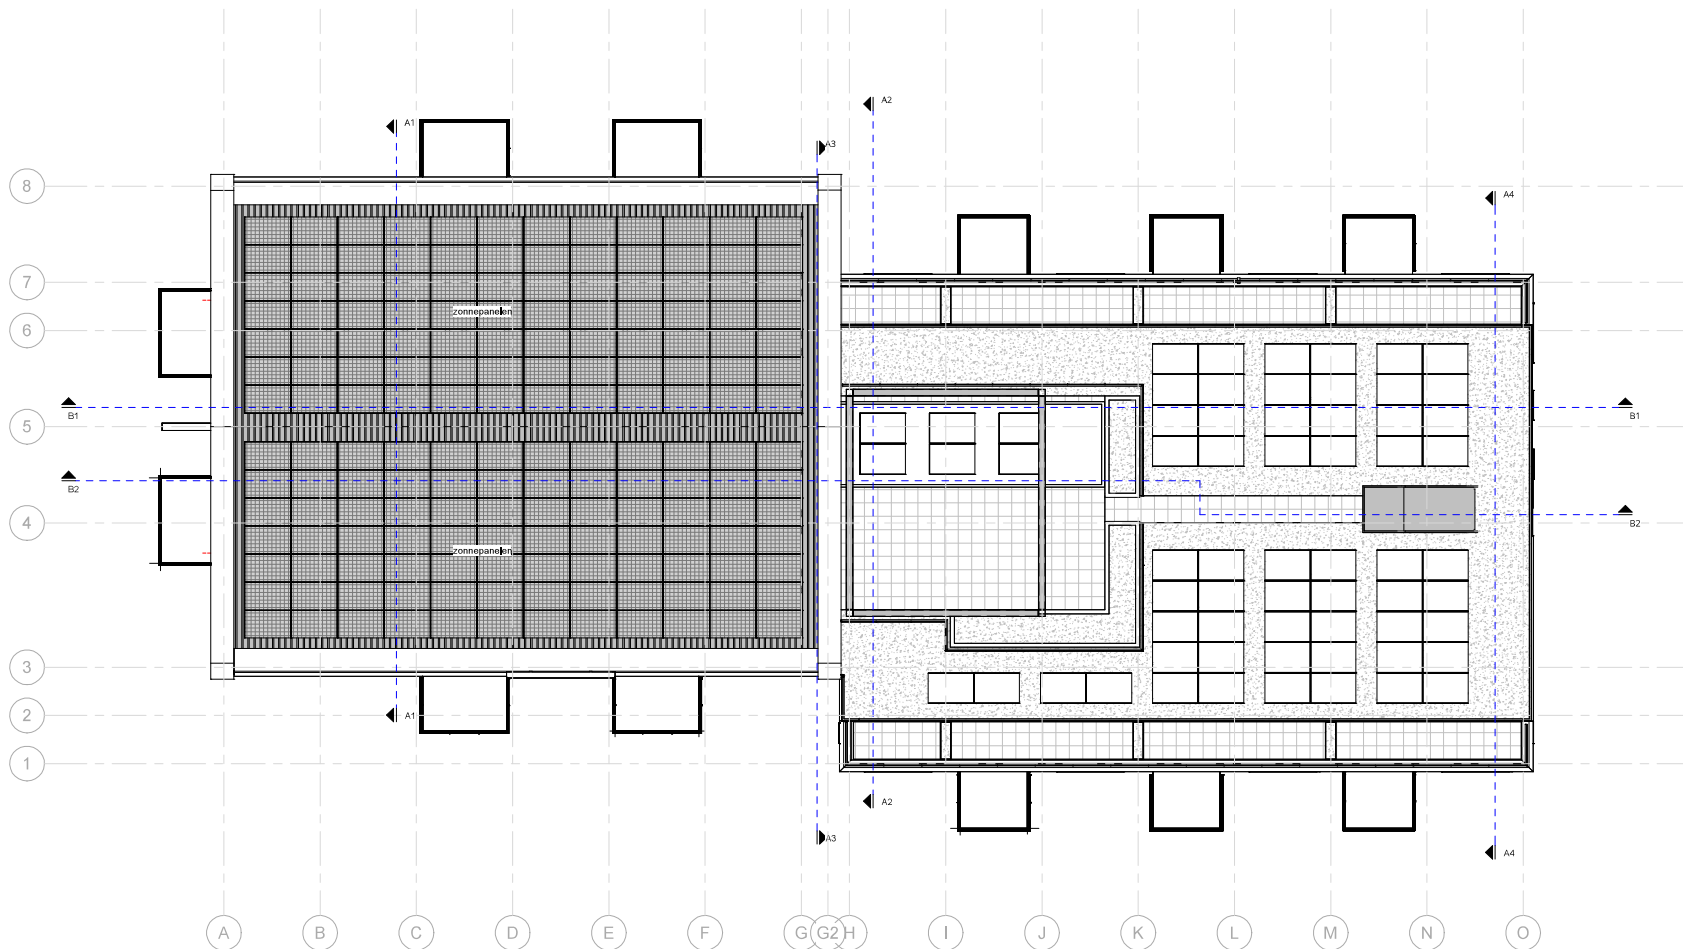

dakoverzicht
schaal 1:100

gevestigd:					
project:	Woningbouw Dampden 4 Hoorn				
opdrachtgever:					
omschrijving:	W3 dakkap				



ARCHITECTEN EN INGENIEURS BV

Wageningen 12
1151 EG Broek in Waterland
tel. 020-6261381
www.w3architecten.nl
email: w3@w3dman.nl

getekend:	JZ
schaal:	1:100
datum:	15-12-2024
formaat:	A1

tekennummer:	22175	tekening:	A 08
--------------	-------	-----------	------