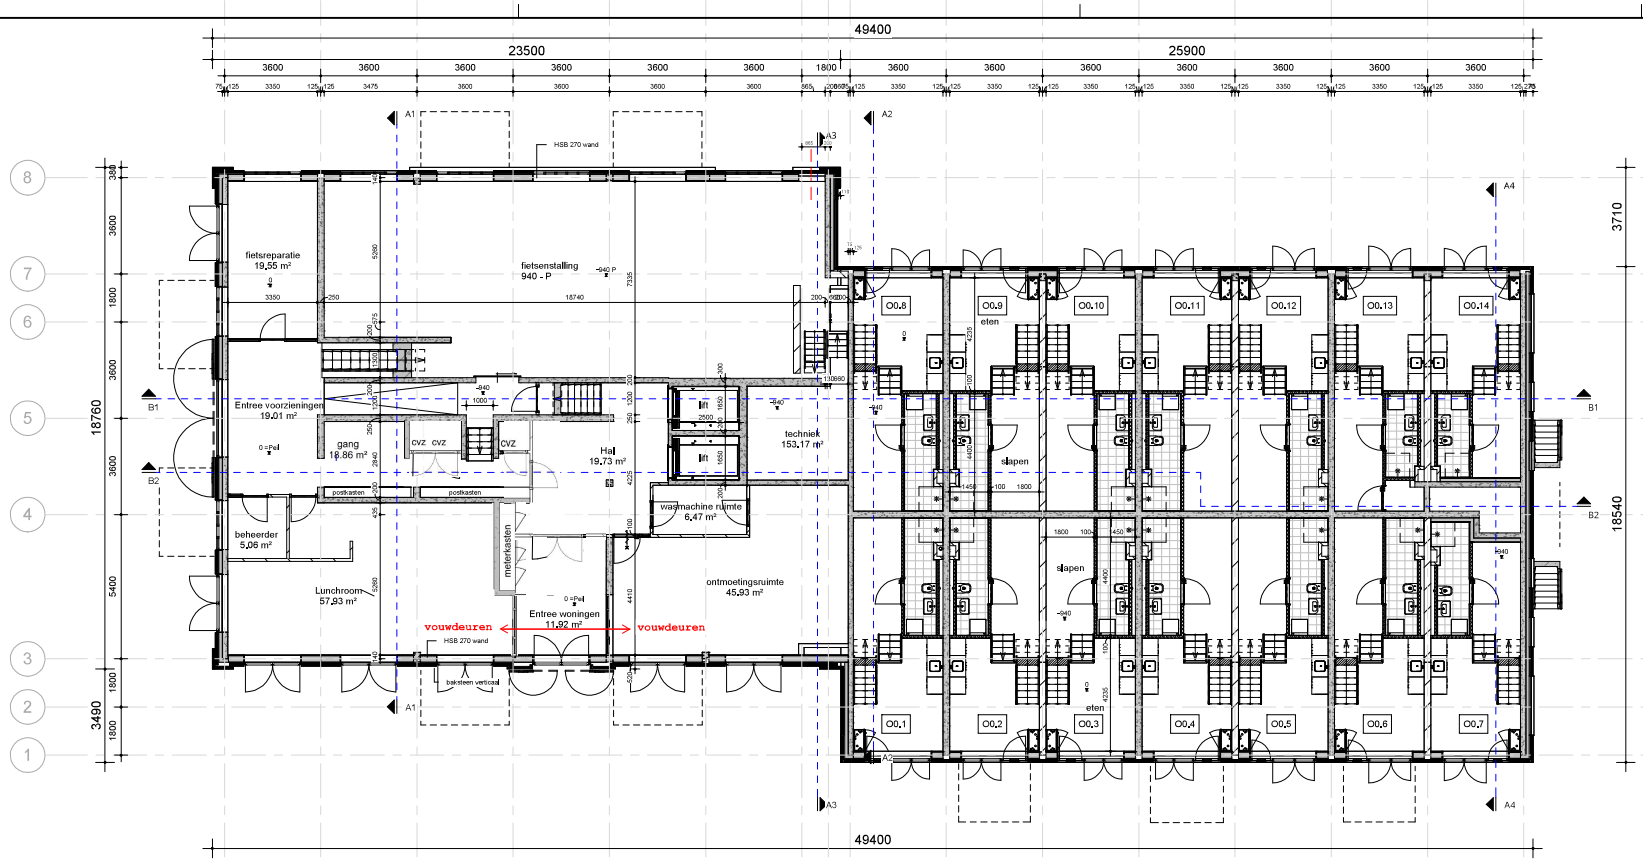

Begane grond

schaal 1 : 100

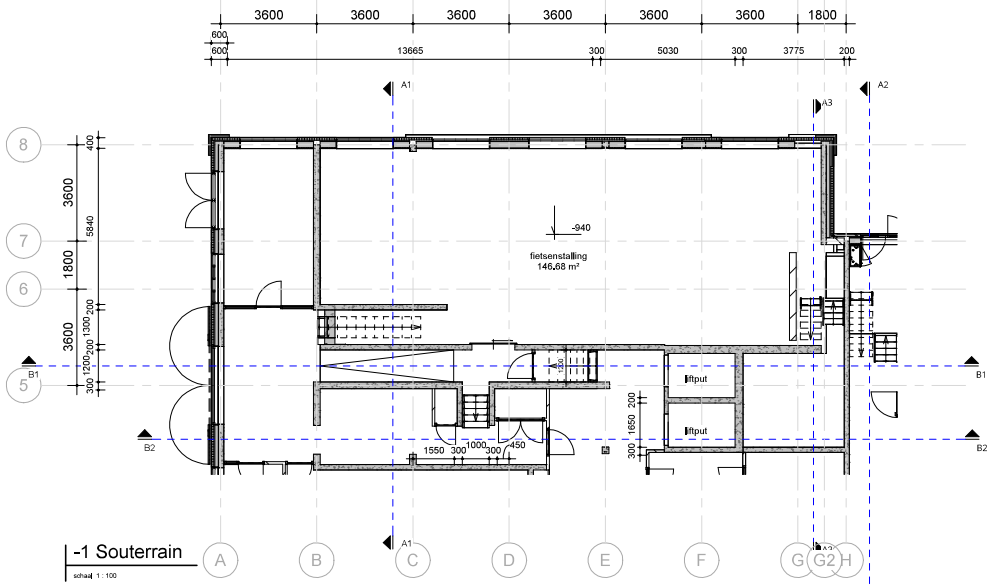

-1 Souterrain

schaal 1 : 100

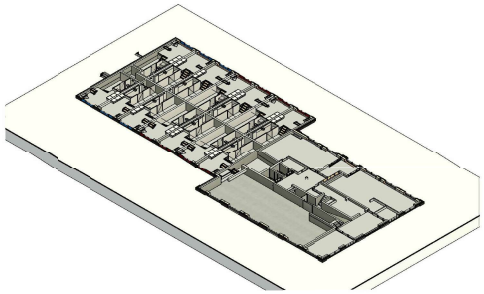

gewijzigd:

project:	Woongebouw Dampten 4 Hoorn
opdrachtgever:	
omschrijving:	W3 Souterrain en Begane grond

Wagengouw 12
1151 BG Broek in Waterland
tel: 020-4031391
www.w3architecten.nl
email: w3@wadman.nl

getekend:	JZ
schaal:	1 : 100
datum:	11-12-2024
Formaat:	A1

ARCHITECTEN EN INGENIEURS BV

werknummer: 22175

tekening: A 01