


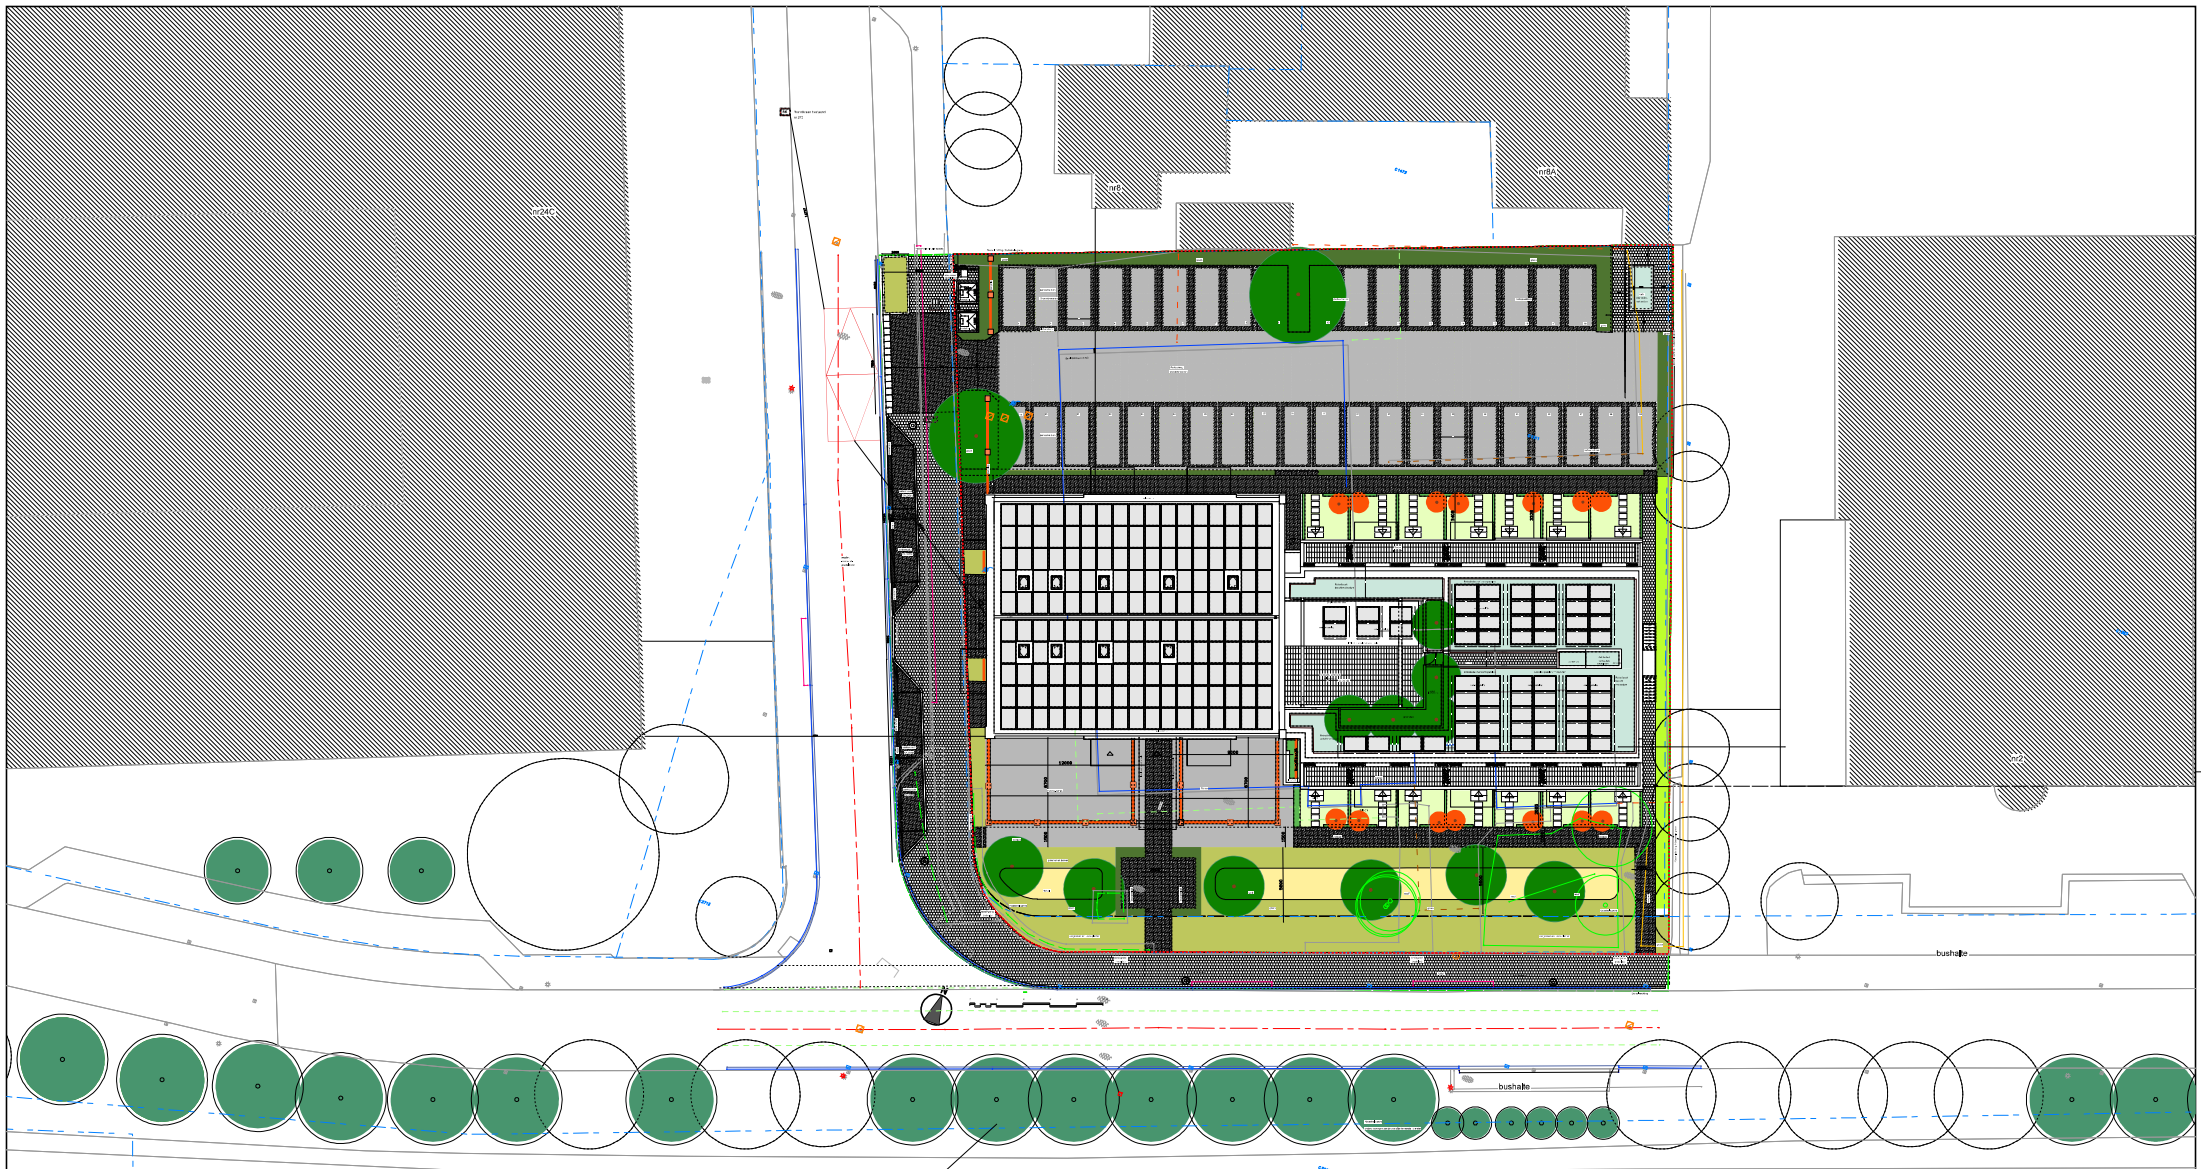

LEGENDA

- Tuincierne besnoers op de begane grond
- waterdoorlatende goense bestrating dmv grasbetonstenen
- Rijwaaiverharding, dikformaat bruin alkcoogverband
- Beton straatstenen parkeerplaatsen 10x20 grjs alkcoogverband
- Betonsstraatstenen 10x20 grjs fabriekst in afstemming gemeente
- Tegelverharding 30x30 cm grjs Paliwiers verband
- Irreland
- Stapstenen betontegels grjs 40x60 cm tpr woningen Begane grond
- lage verlichtingspaal op eigen terrein hoh ca 1,5 m
- Verlichting op paal hoh ca 30 m
- Bestaande Lantaarnpaal
- Brandkraan 1500dm3/minuut - 90m3uur
- Bestaande boom (indicate positie niet ingemeten)
- Groenvoorziening op terras bewoners
- sedumdak
- Plantenak dakruim
- Bestaande groenstrook ongewijzigd
- Nieuwe bomen 2e grootte
- Nieuwe bomen 3e grootte (in bakken ter plaatse van het dakterras in combinatie met vaste beplanting)
- Laagstam fruitbomen (staan in profielplan)
- Wadi met vakbeplanting
- Vakbeplanting (siergrassen en vaste planten)
- Haag (diverse soorten teuk, vakbeesdoom)
- Pergola met inweesde hlmplanten en druiven
- gevoelbeplanting (inweesde hlmplanten)

Aanvullen bomen in rij in overleg gemeente-opdrachtgever
(mogelijk ook nog verder anders rij)

Kaart Groenplan volgens ontwerp SWECO Nederland bv-Alkmaar

project	Woongebouw Dampden 4 Hoon	info	22175-01-001
opdrachtgever		school	1.700.041
verrichtingsplan	Inrichtingsplan Terrein en dak Inrichting Terrein & Kaart Groenplan Fase Ruimtelijke Onderbouwing	getekend	3
		datum	04-11-2024
		werk	22175
		tekenings	IGO01

W3
ARCHITECTEN EN INGENIEURS BV

Wageningen 12
1151 EG Broek in Waterland
tel. 020-4031391
www.w3architecten.nl
email: w3@w3adv.nl