




SITUATIESCHETS

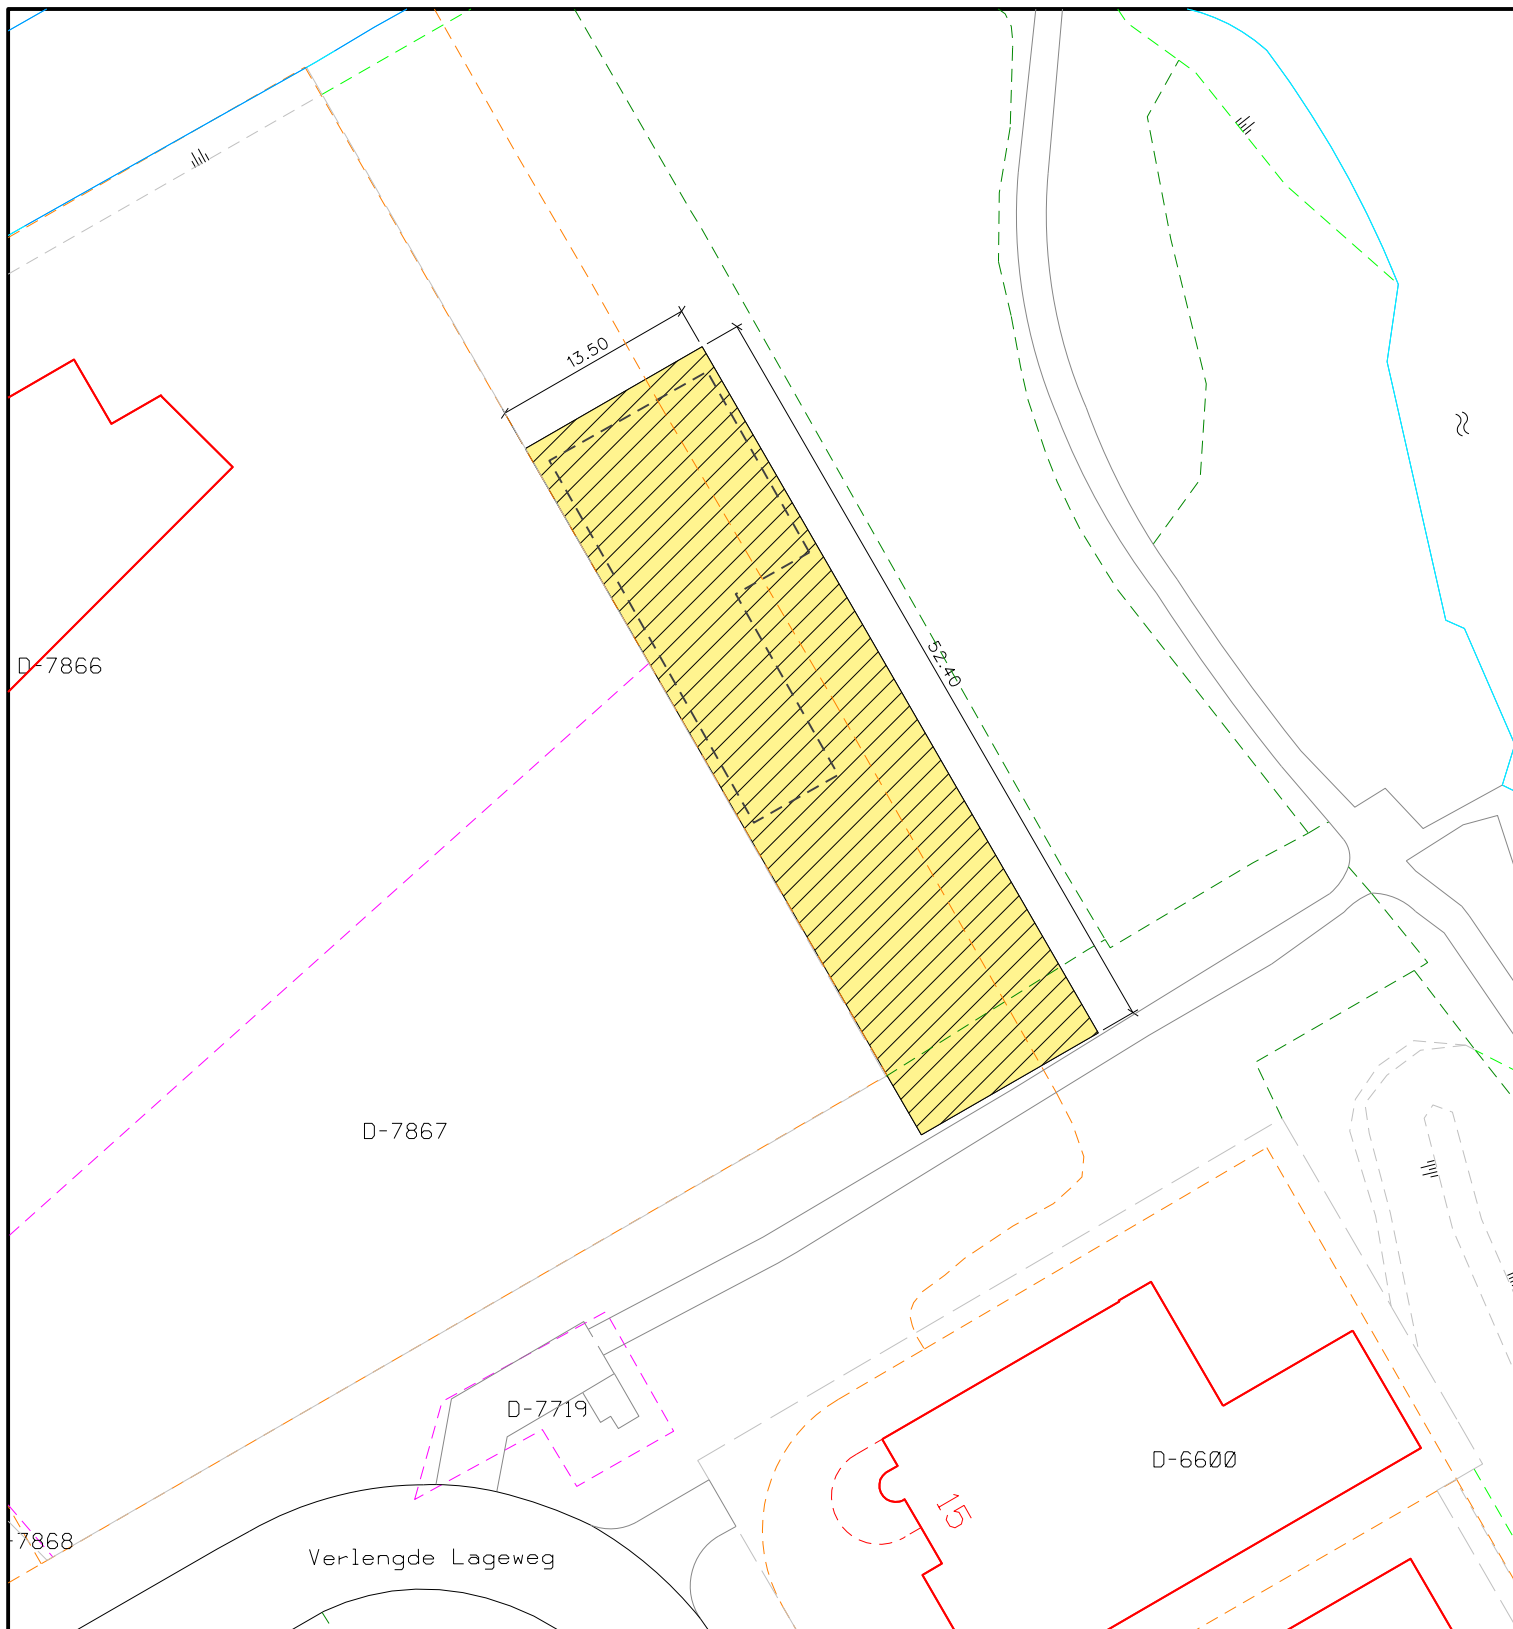

Werkgebied



d.d. 31-May-22
 Schaal 1: 500.00000
 Formaat A4
 Tek. nr. 22033.dgn / Default

Locatie: Verlengde Lageweg
 Sectie: D Nr. 4759 ged. + 7718 ged.
 Reg. nr. Blad 405-D
 Oppervlakte: Ca. 707 m²

Zaaknummer:
 Getekend: B.P.
 Team Gegevensmanagement