




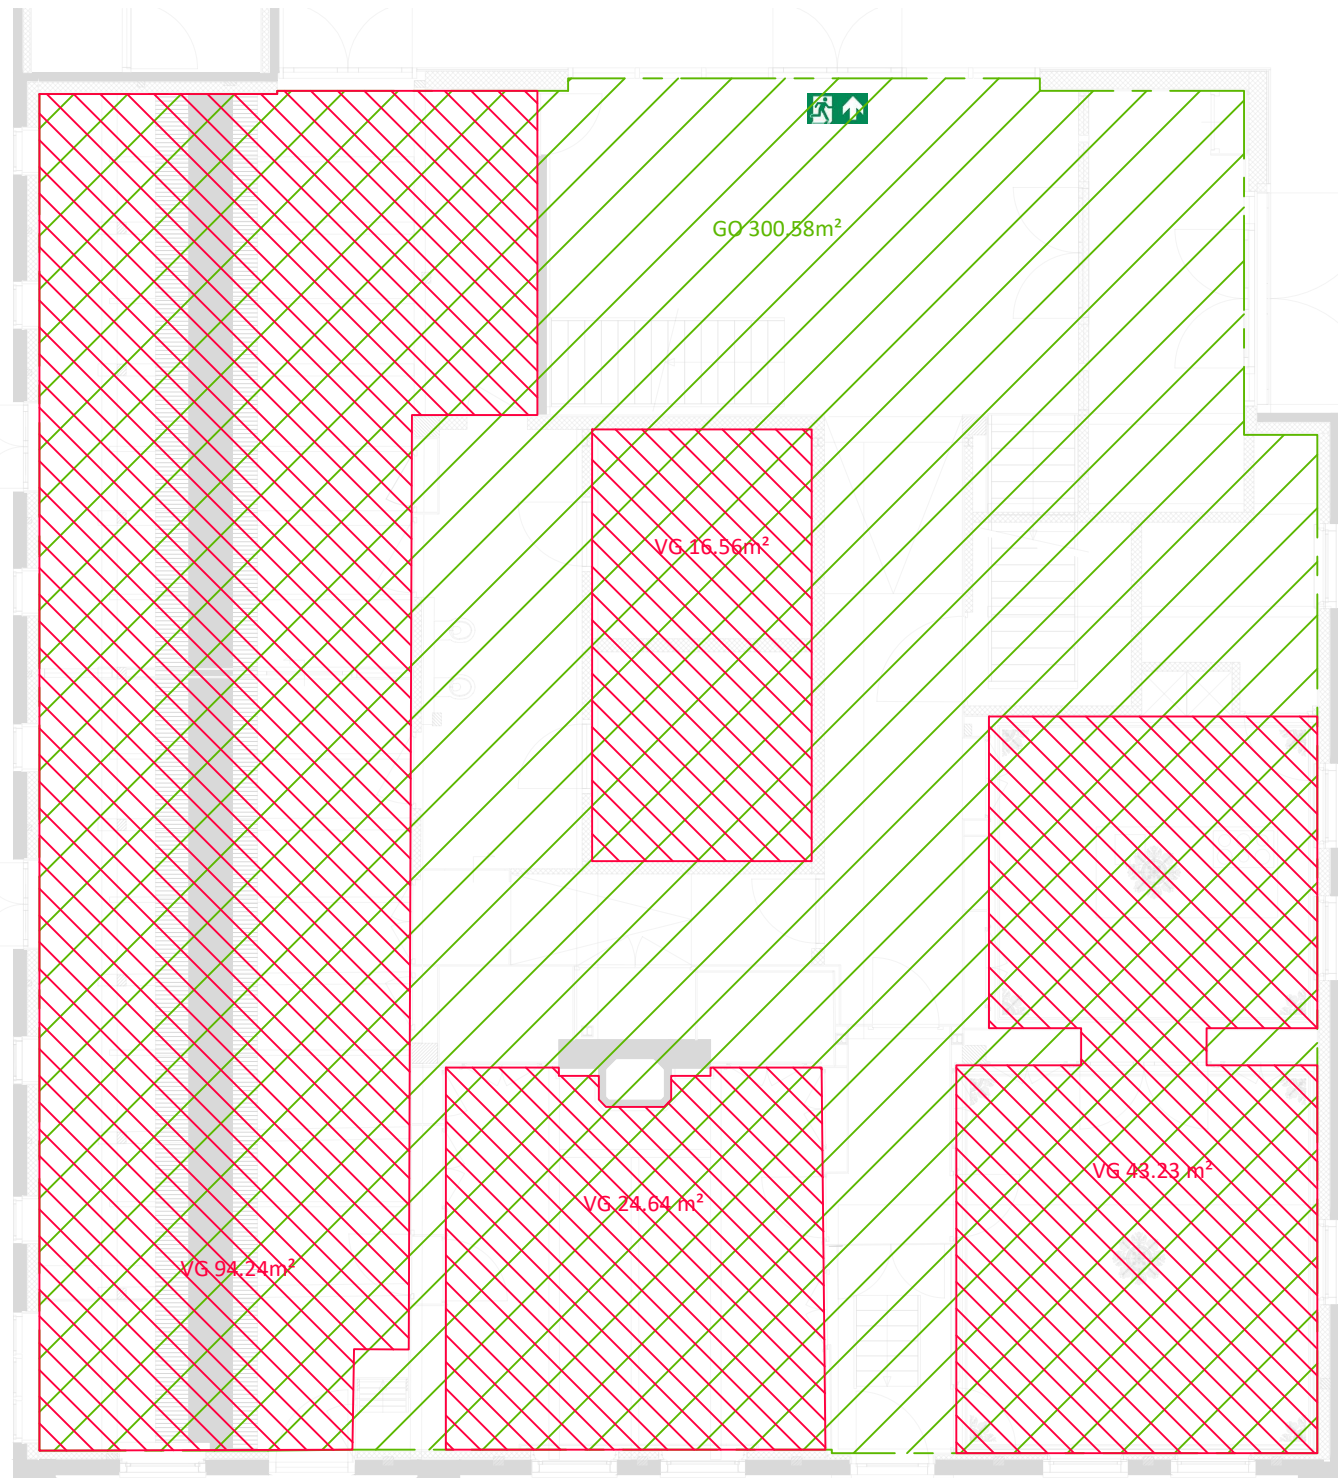


BEGANE GROND

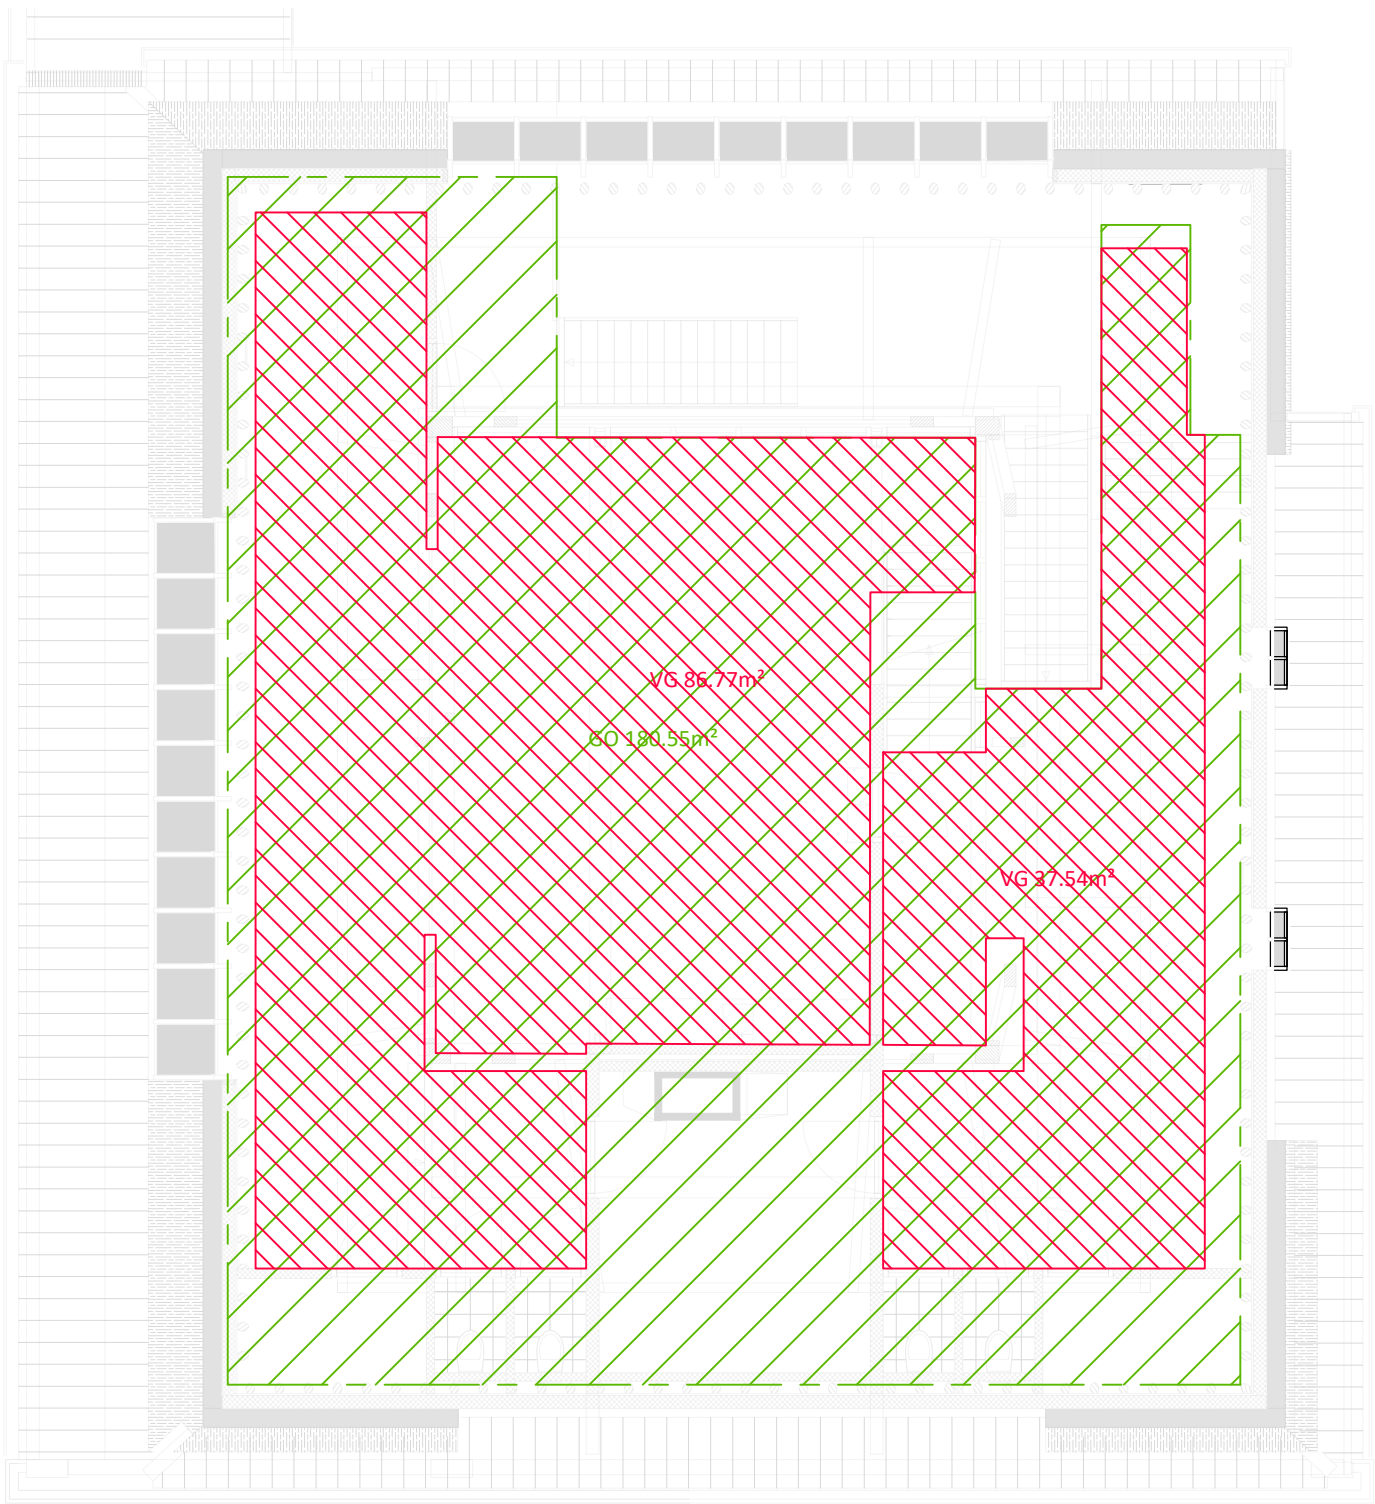

1e VERDIEPING

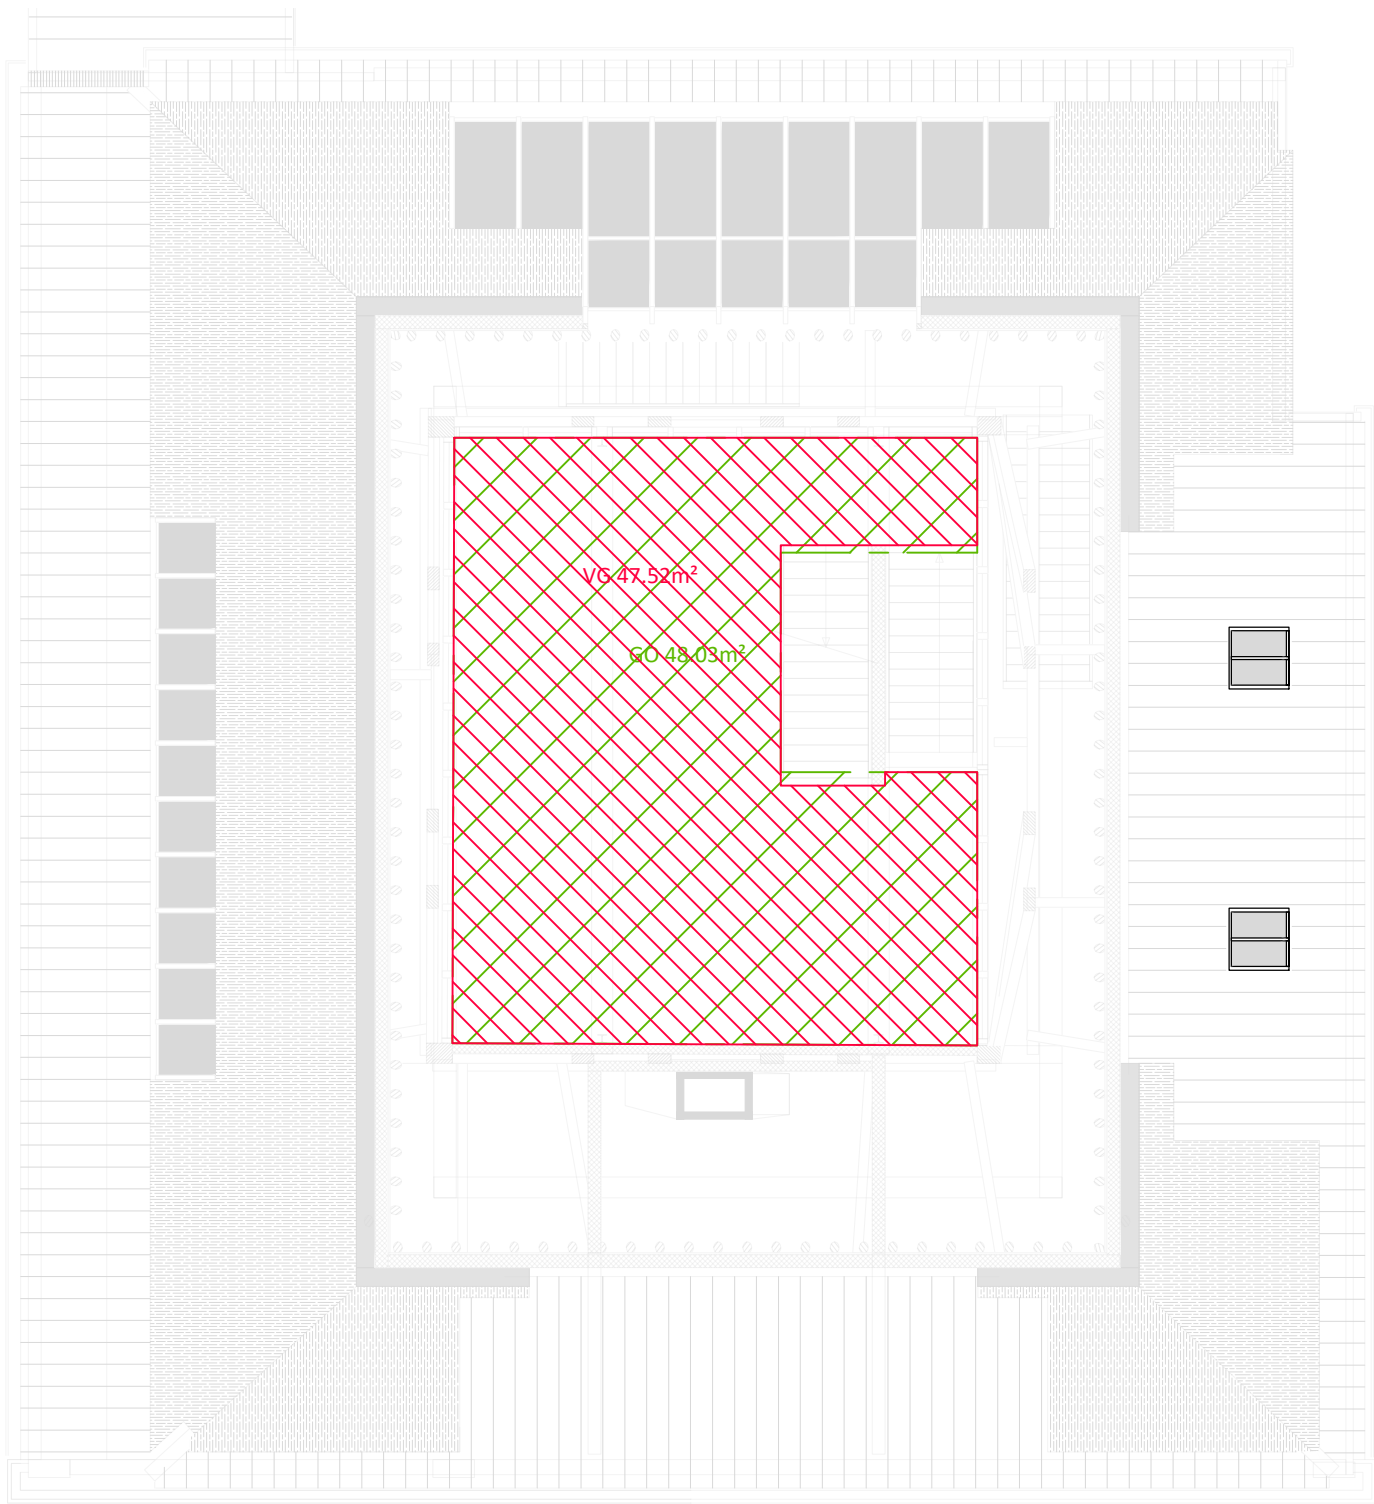

2e VERDIEPINGSVLOER

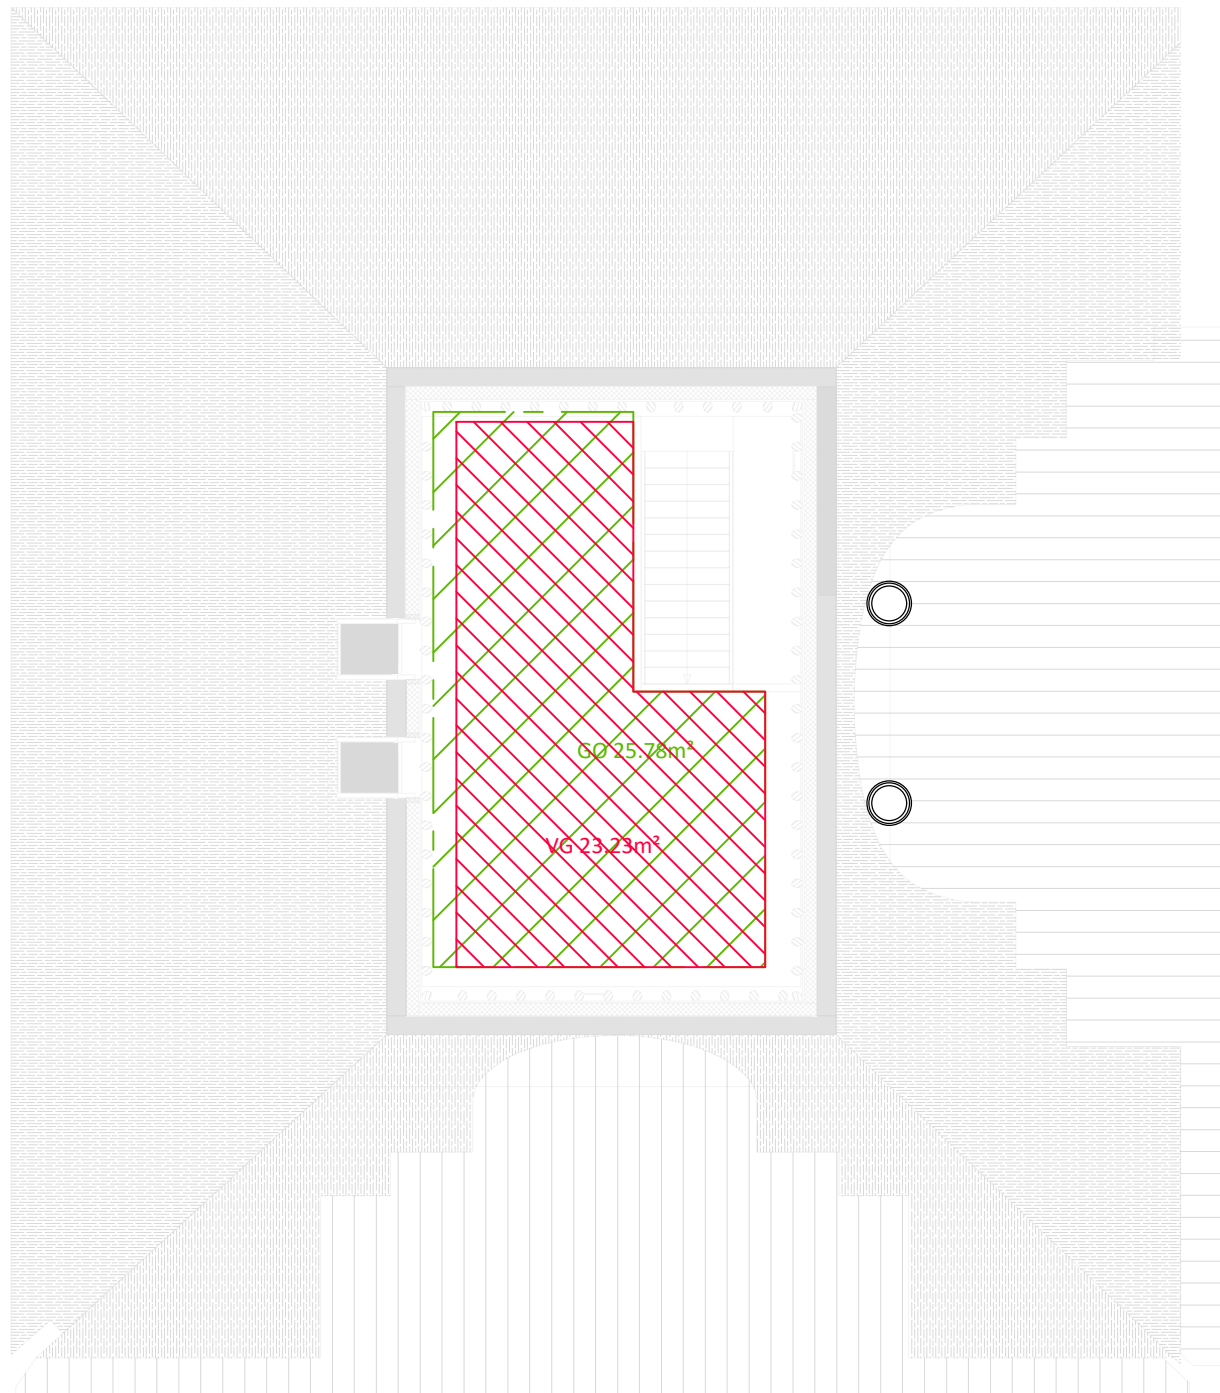

3e VERDIEPINGSVLOER

GEBRUIKSOPPERVLAKTE (GO)

begane grond	300.58 m²
1 ^e verdieping	189.55 m²
2 ^e verdieping	48.03 m²
3 ^e verdieping	25.78 m²
totaal	563.94 m²

VERBLIJFSGEBIED (VG)


begane grond	94.24 m²
1 ^e verdieping	24.64 m²
2 ^e verdieping	43.23 m²
3 ^e verdieping	16.56 m²
totaal	368.73 m²

DAGLICHT

Equivalente daglichttoetreding conform NEN 2057 en bouwbesluit artikel 3.74 en 3.75
Hieruit blijkt dat er minimaal 0.5m² aan equivalent daglicht per verblijfsruimte aanwezig dient te zijn.

Elke ruimte heeft voldoende daglichtopeningen

VOLDOET

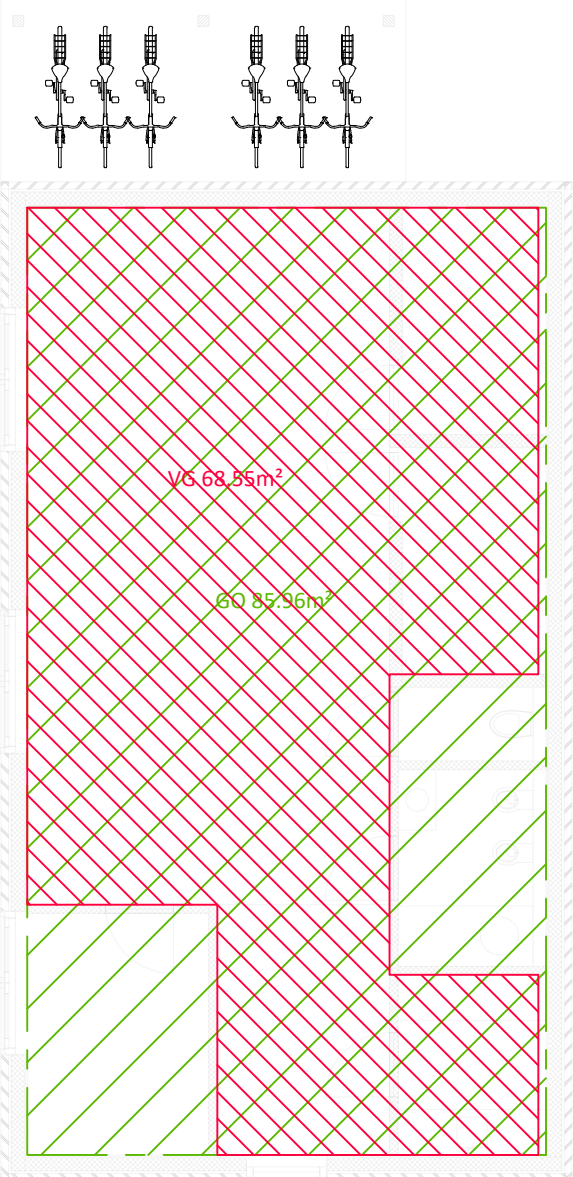

BEGANE GRONDVLOER (stal)

GEBRUIKSOPPERVLAKTE (GO)

begane grond (stal)	85.96 m²
totaal	85.96 m²

VERBLIJFSGEBIED (VG)

begane grond	68.55 m²
totaal	68.55 m²

DAGLICHT

Equivalente daglichttoetreding conform NEN 2057 en bouwbesluit artikel 3.74 en 3.75
Hieruit blijkt dat er minimaal 5% van het oppervlak verblijfsgebied aan equivalent daglichtoppervlakte aanwezig moet zijn.

Dit komt neer op $68.55 \times 0.05 = 3.43 \text{ m}^2$

koz. zuidgevel
glasoppervlakte 1.61m²

koz. westgevel (2 st.)
glasoppervlakte 2.24m² = 4.48m²

koz. noordgevel
glasoppervlakte 0.86m²

Alle kozijnen worden minimaal belemmerd waardoor de belemmeringsfactor Cb op 0.8 vastgesteld kan worden.

$A_{\text{netto}} \times C_b \times C_{\text{g}} = A_e$

$6.95 \times 0.8 \times 1 = 5.56 \text{ m}^2$

$5.56 \Rightarrow 3.43$ **VOLDOET**

De maatvoering is een zo goed mogelijke weergave van de bestaande toestand, alle op tekeningen aangegeven maten zijn circa maten
In het werk moet na ontmanteling de definitieve maatvoering door de aannemer vastgelegd worden.

project: Herontwikkeling Boerderij Buitenrust Westerblokker 159

opdrachtgever: SCIO Groep

onderwerp: bouwbesluit plattegronden

schaal:	1:100	fase:	definitief ontwerp
formaat:	A1 (841x594)	projectarchitect:	
datum:	29-12-2023	projectleider:	
wijziging:	a: e:	getekend:	
	b: f:	tekeningnummer:	
	c: g:		
	d: h:		

22072 C 480

TPAHG



trigallez
peeters
van apeldoorn
hangelbroek
gouwetor
architecten

schuijteskade 13
1621 de hoorn
0229-212919
info@tpahqa.nl
www.tpahqa.nl