



De maatvoering is een zo goed mogelijke weergave van de bestaande toestand,
alle op tekeningen aangegeven maten zijn circa maten
In het werk moet na ontmanteling de definitieve maatvoering door de
aannemer vastgelegd worden.


1:5


22072


C500


principe details

23-05-2024


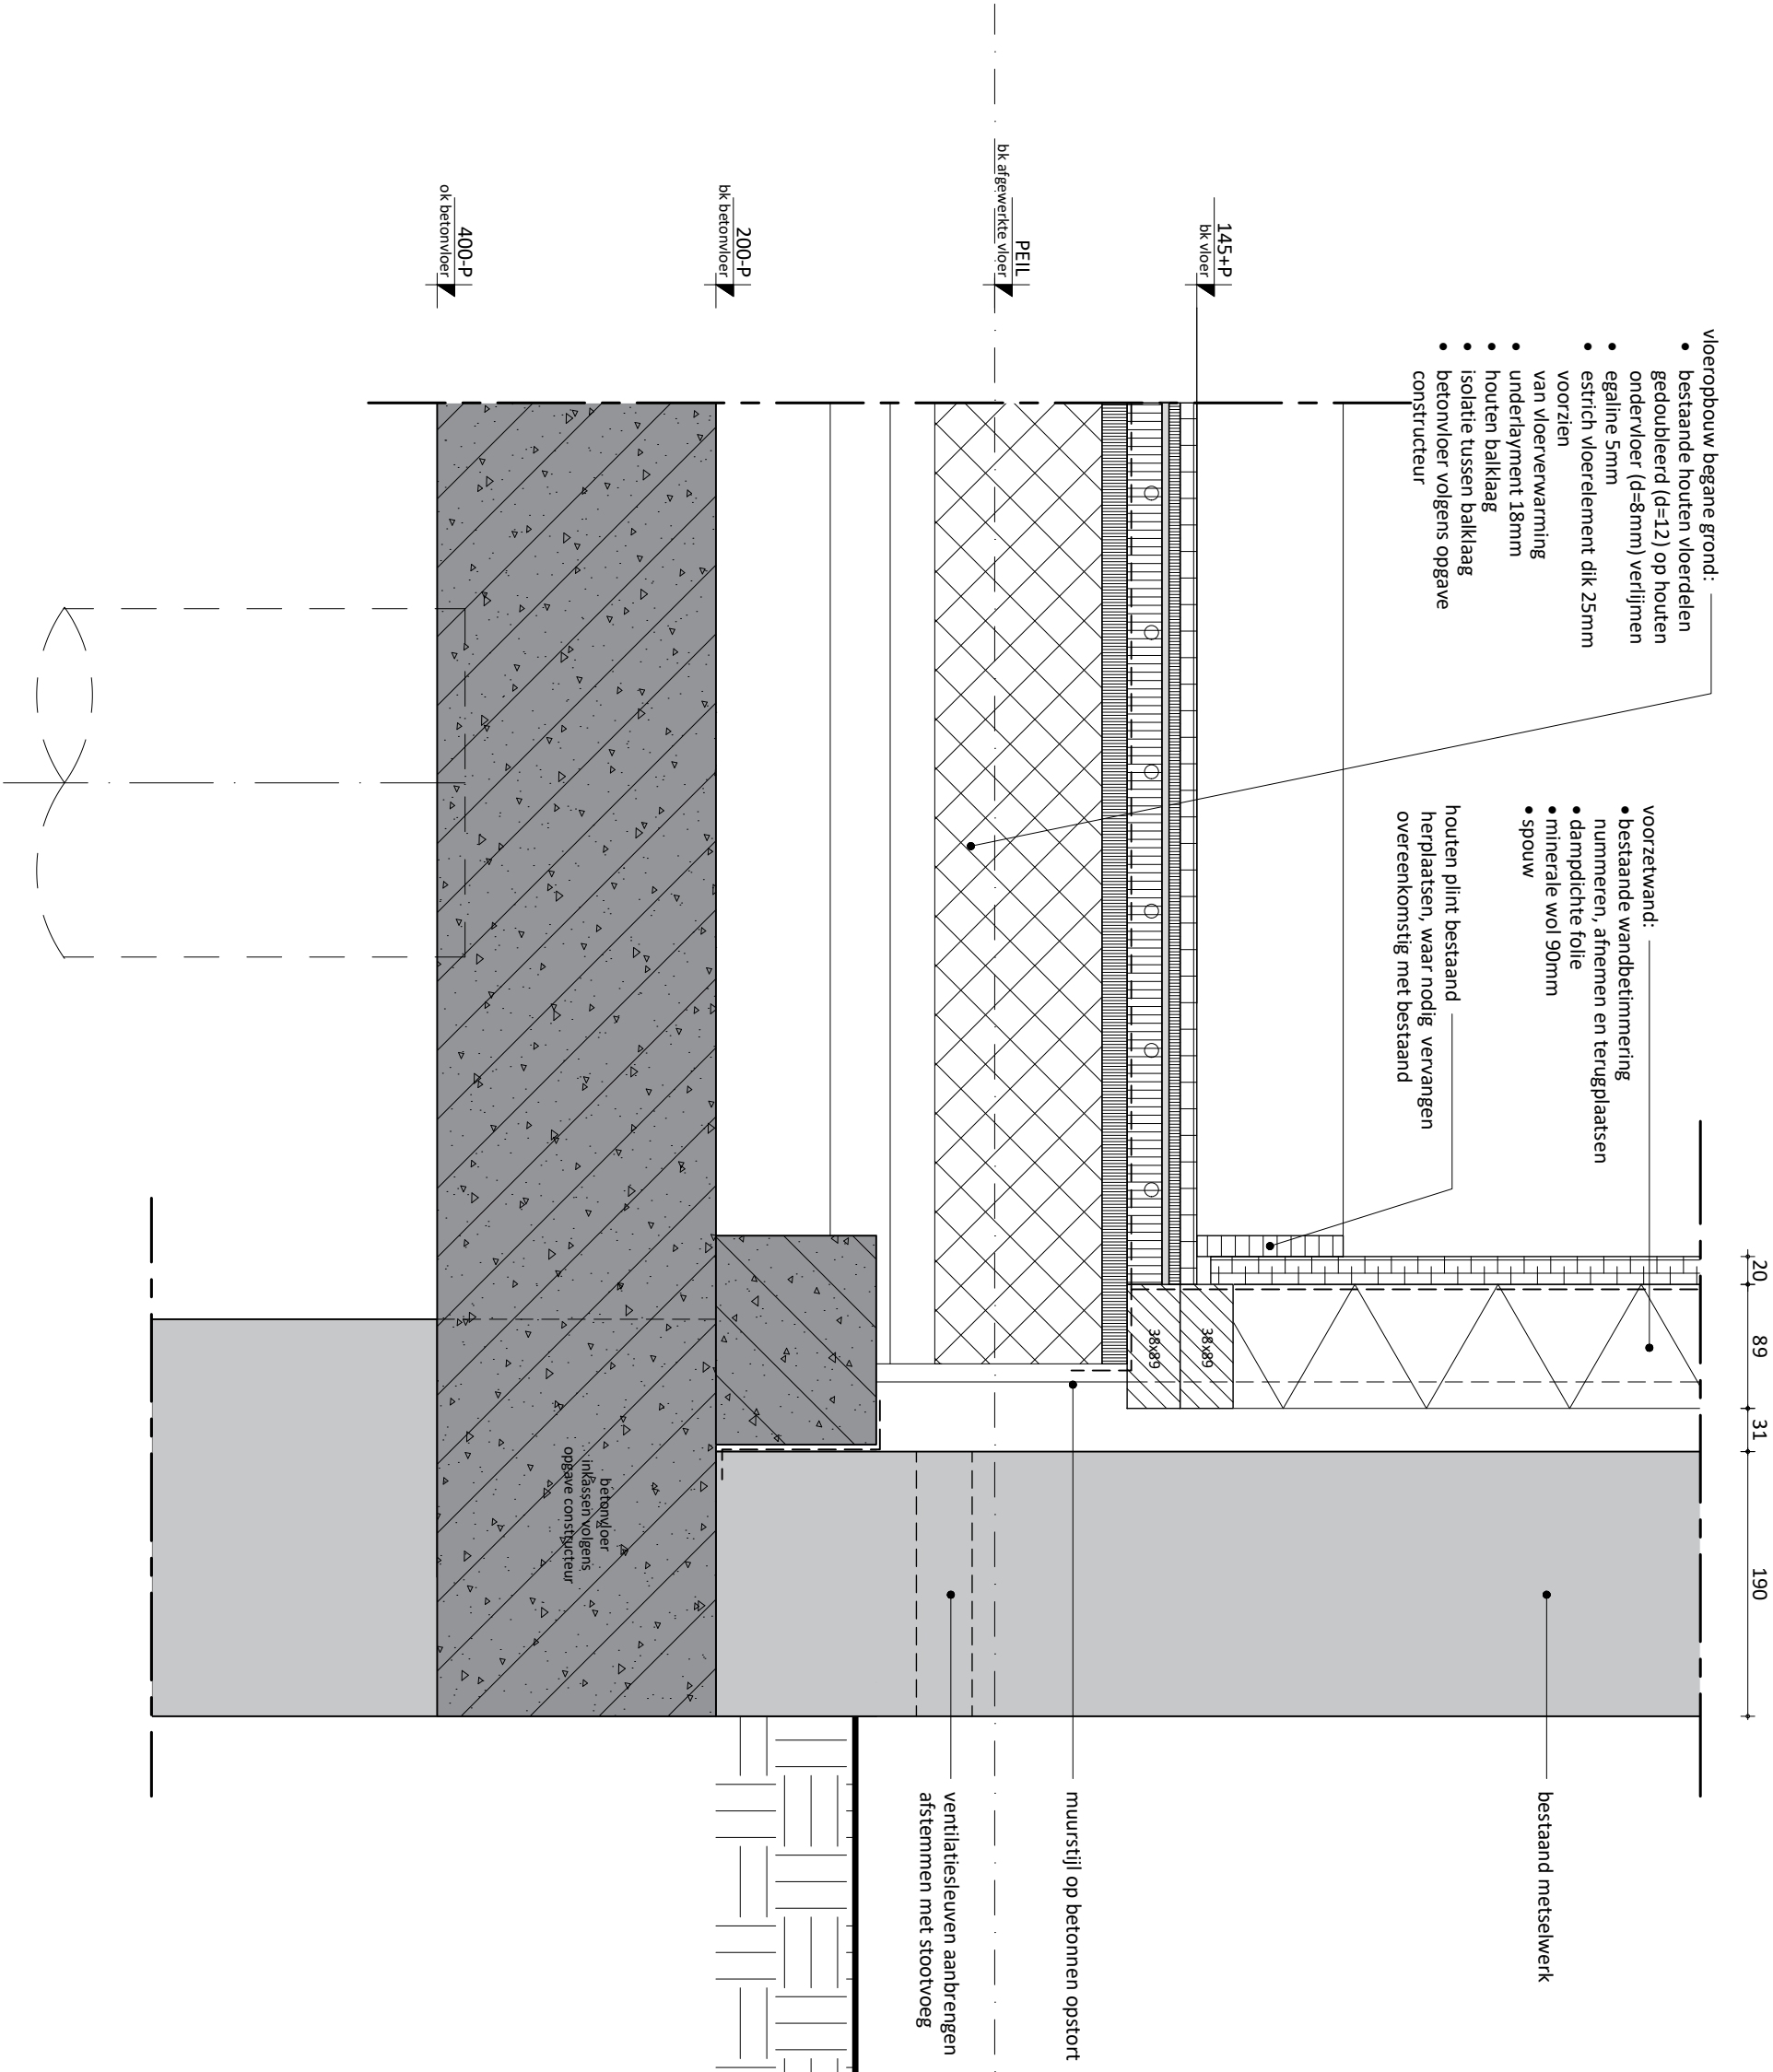



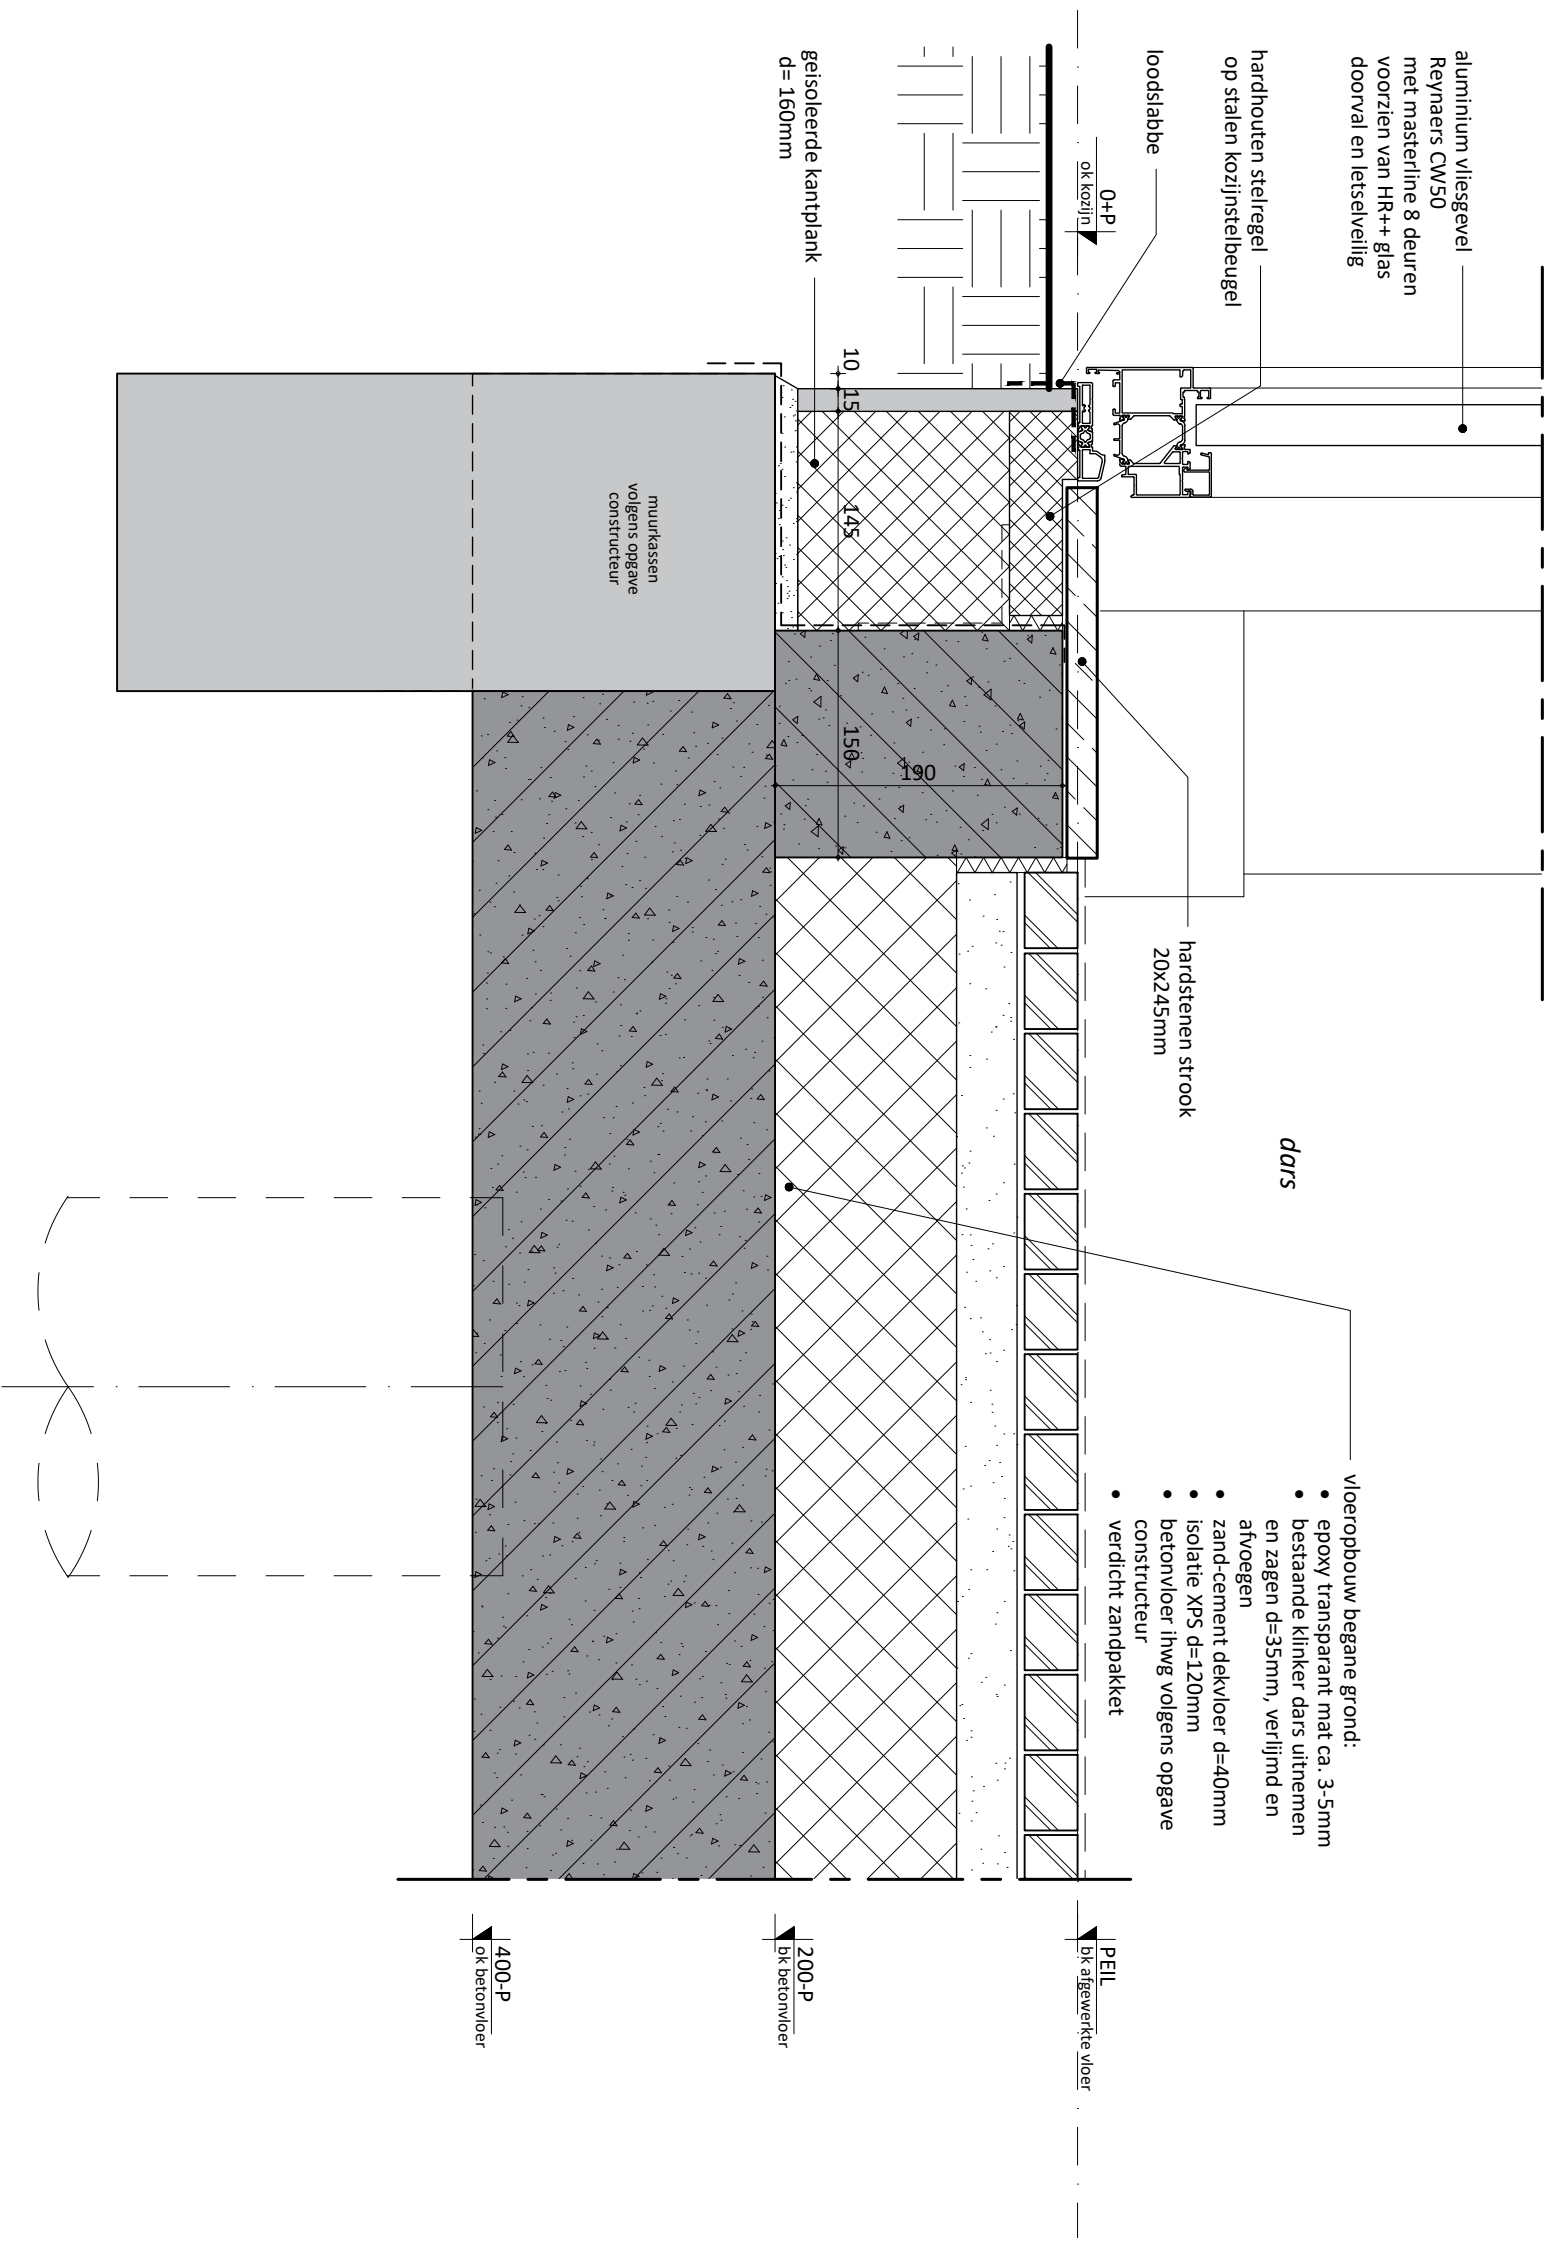



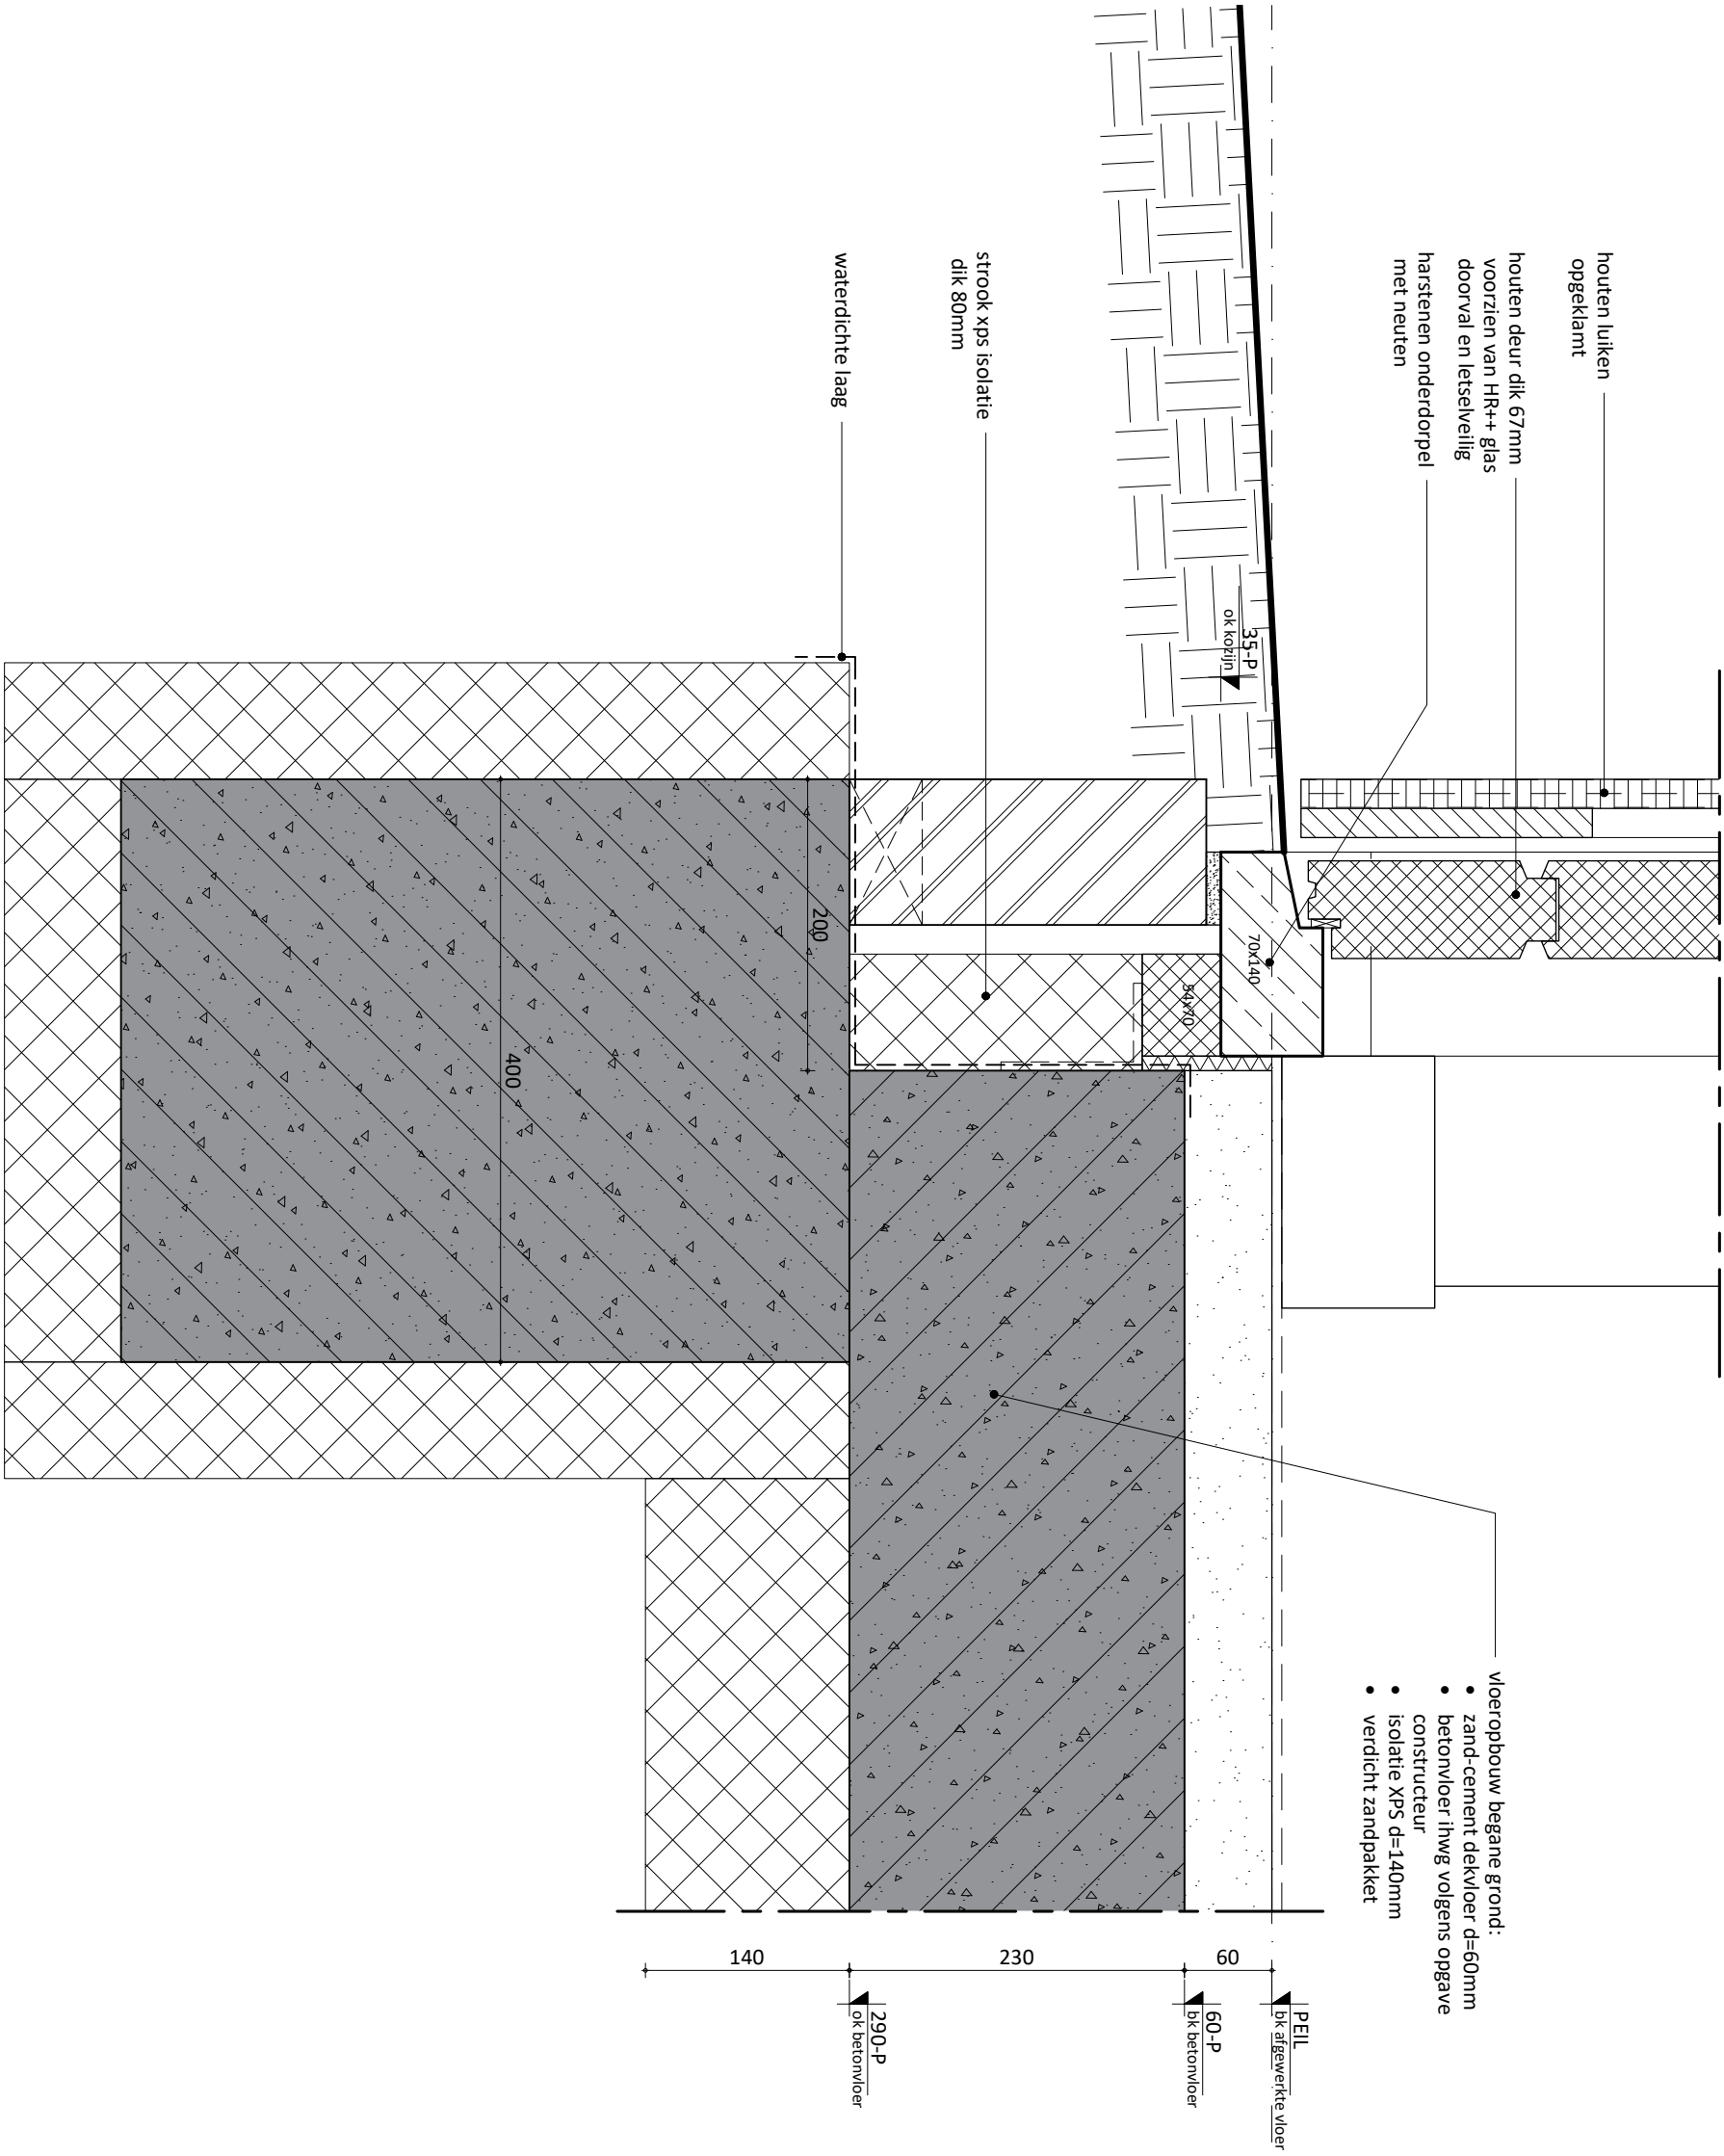


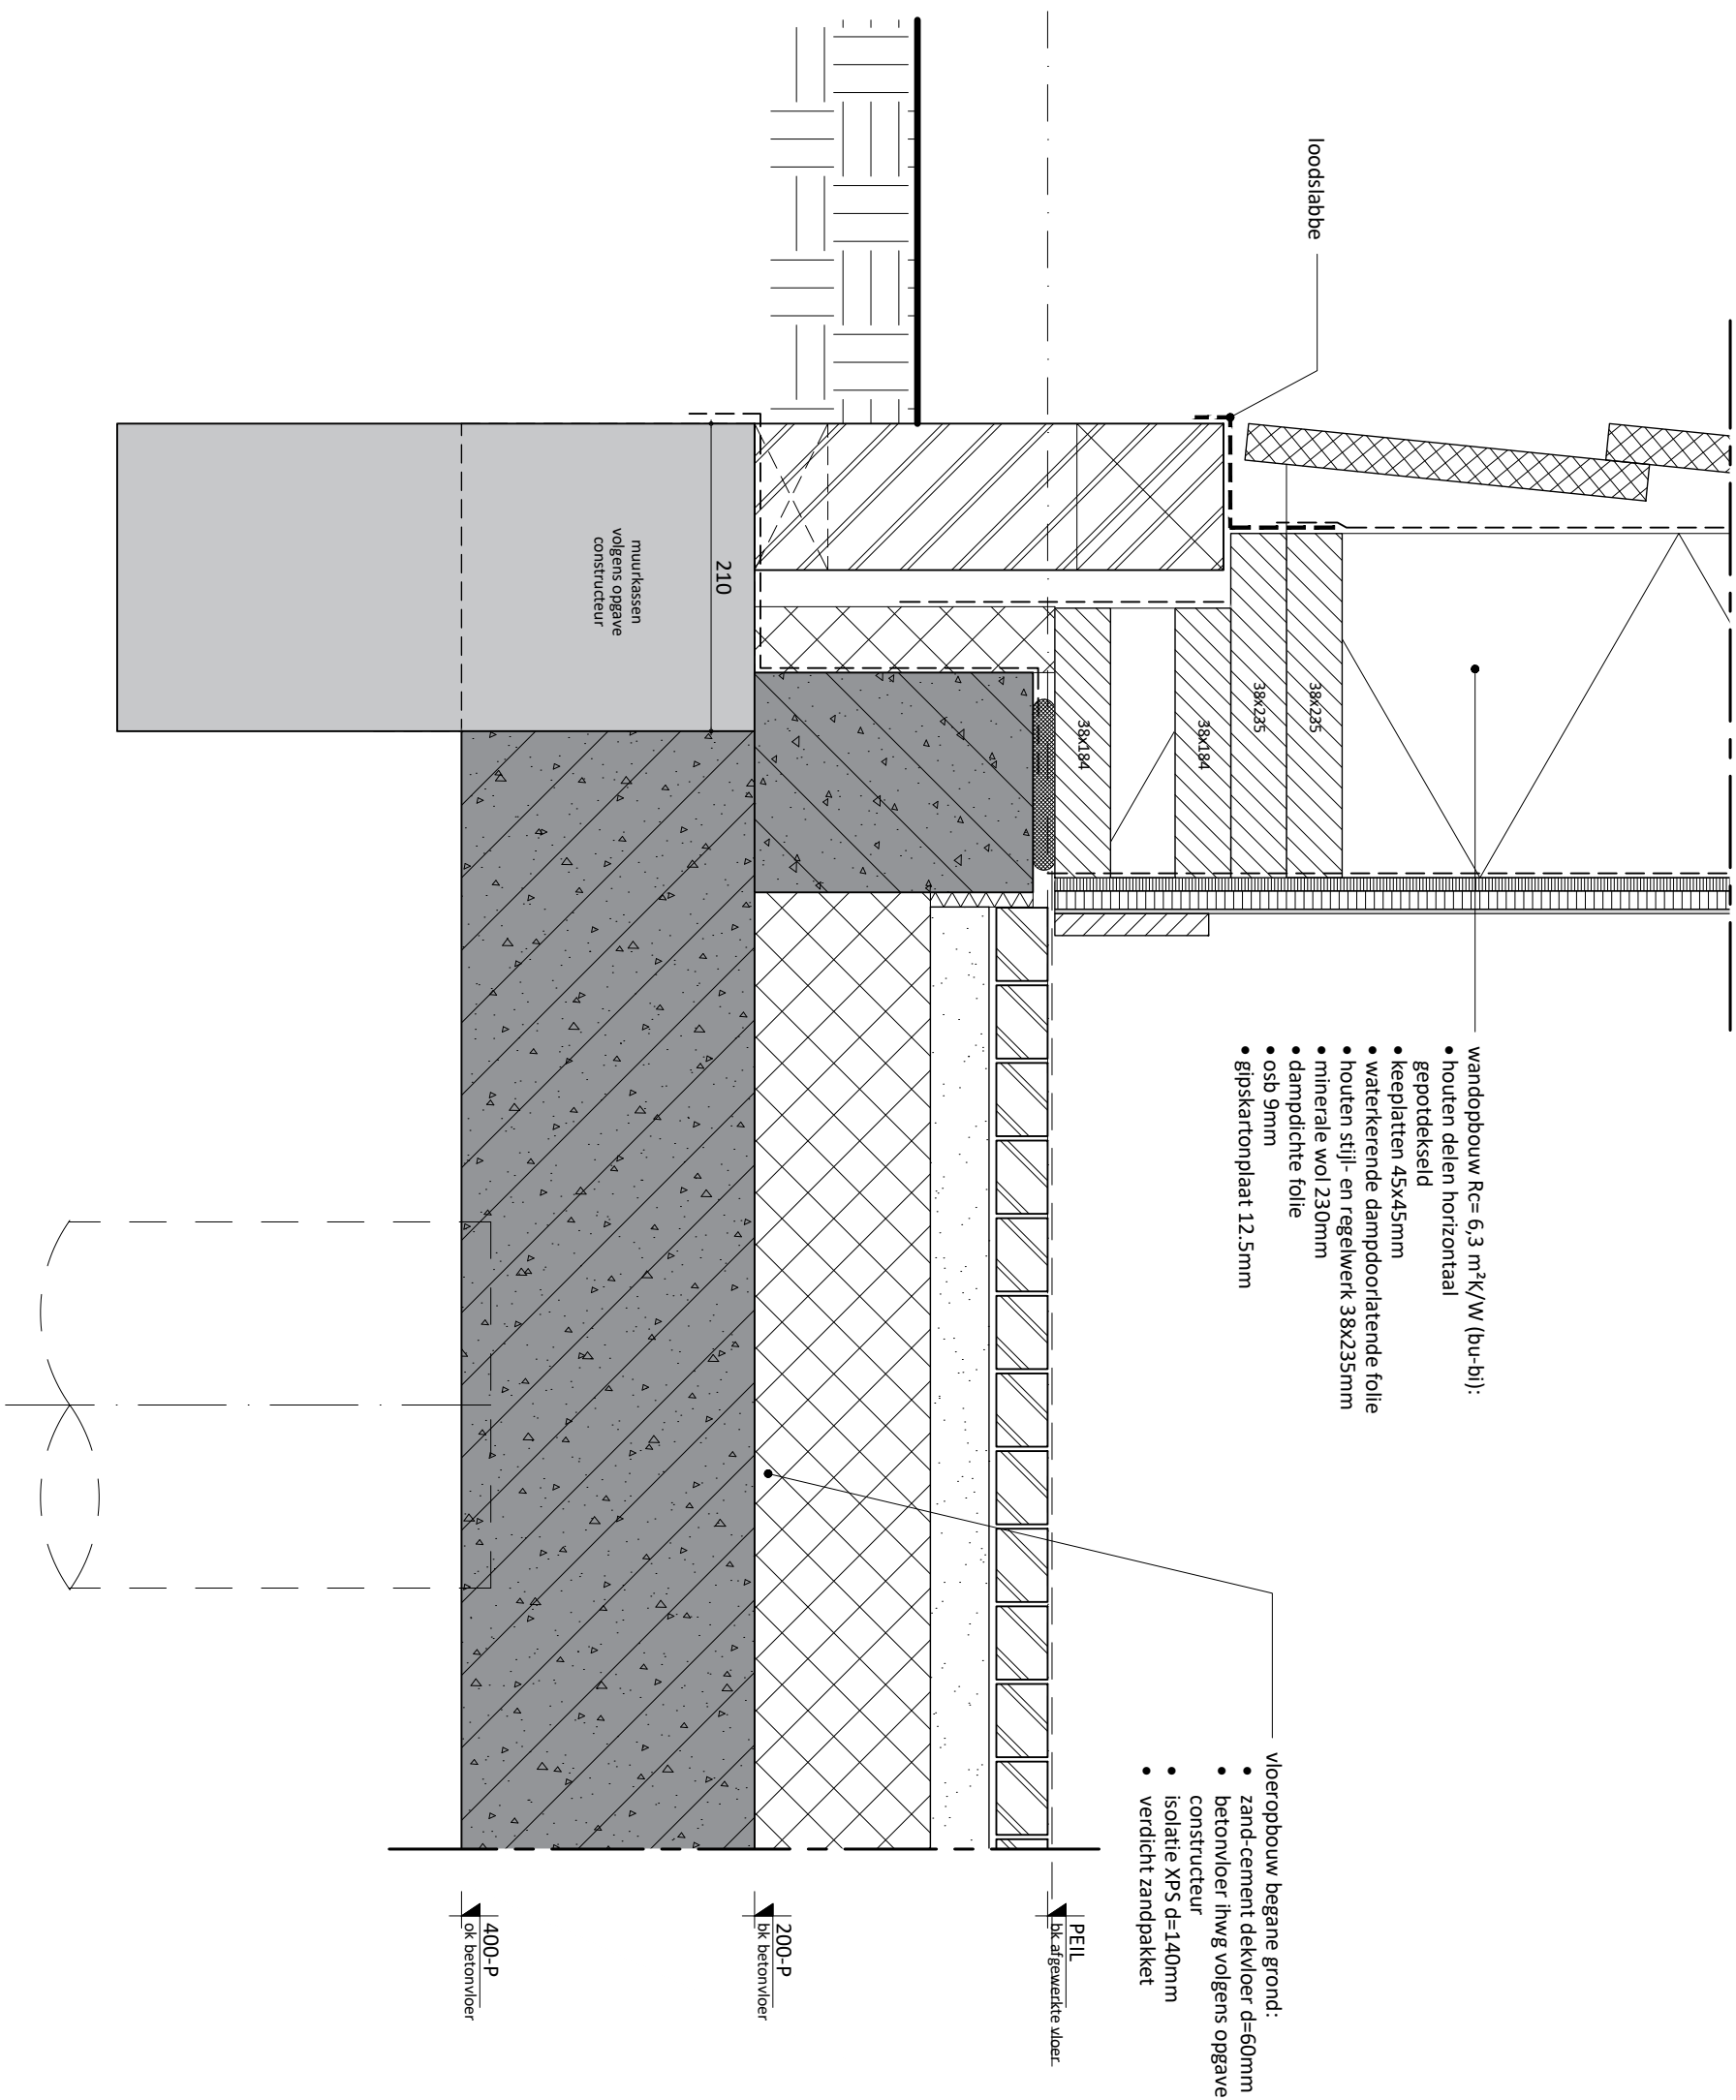




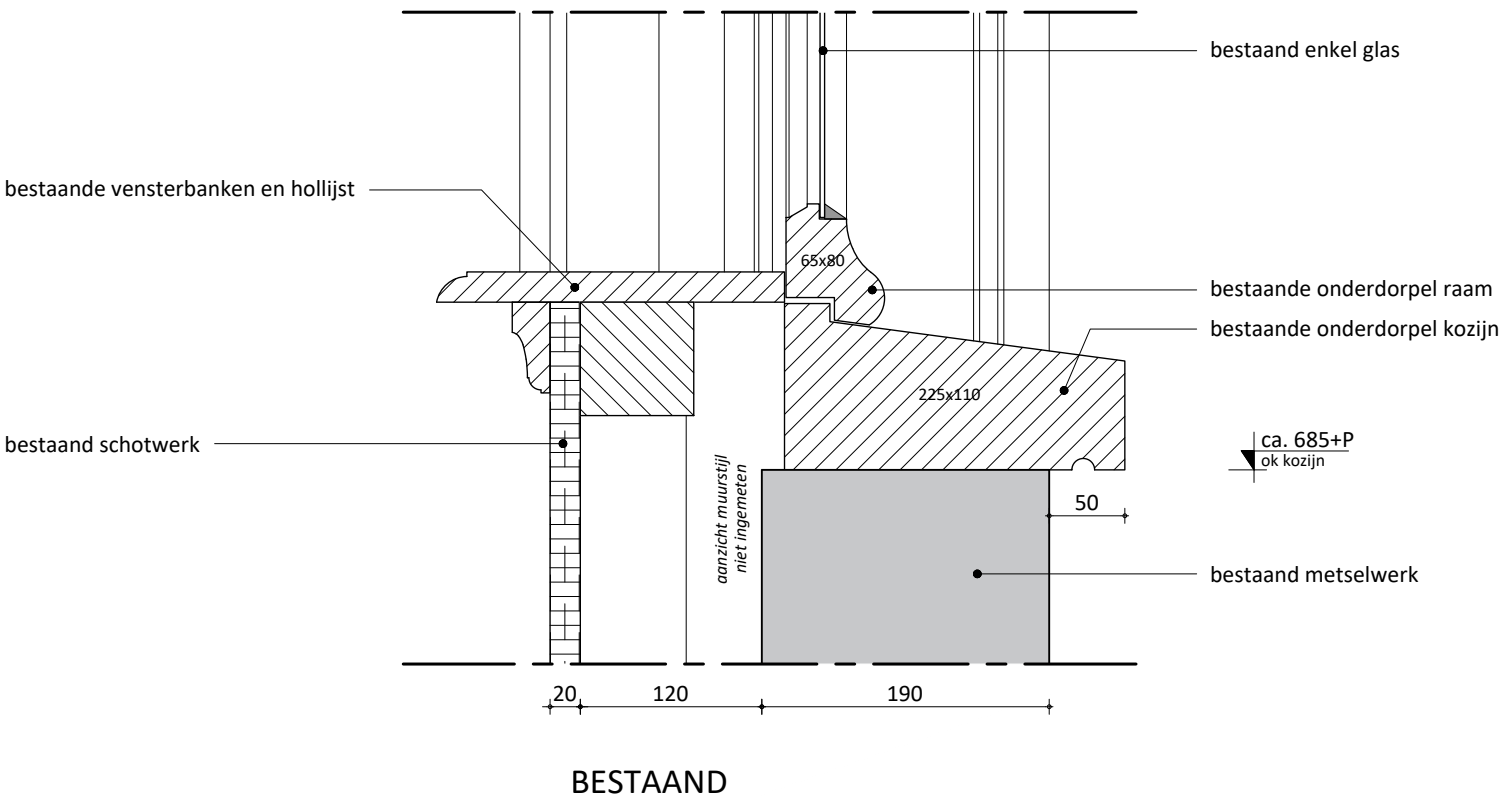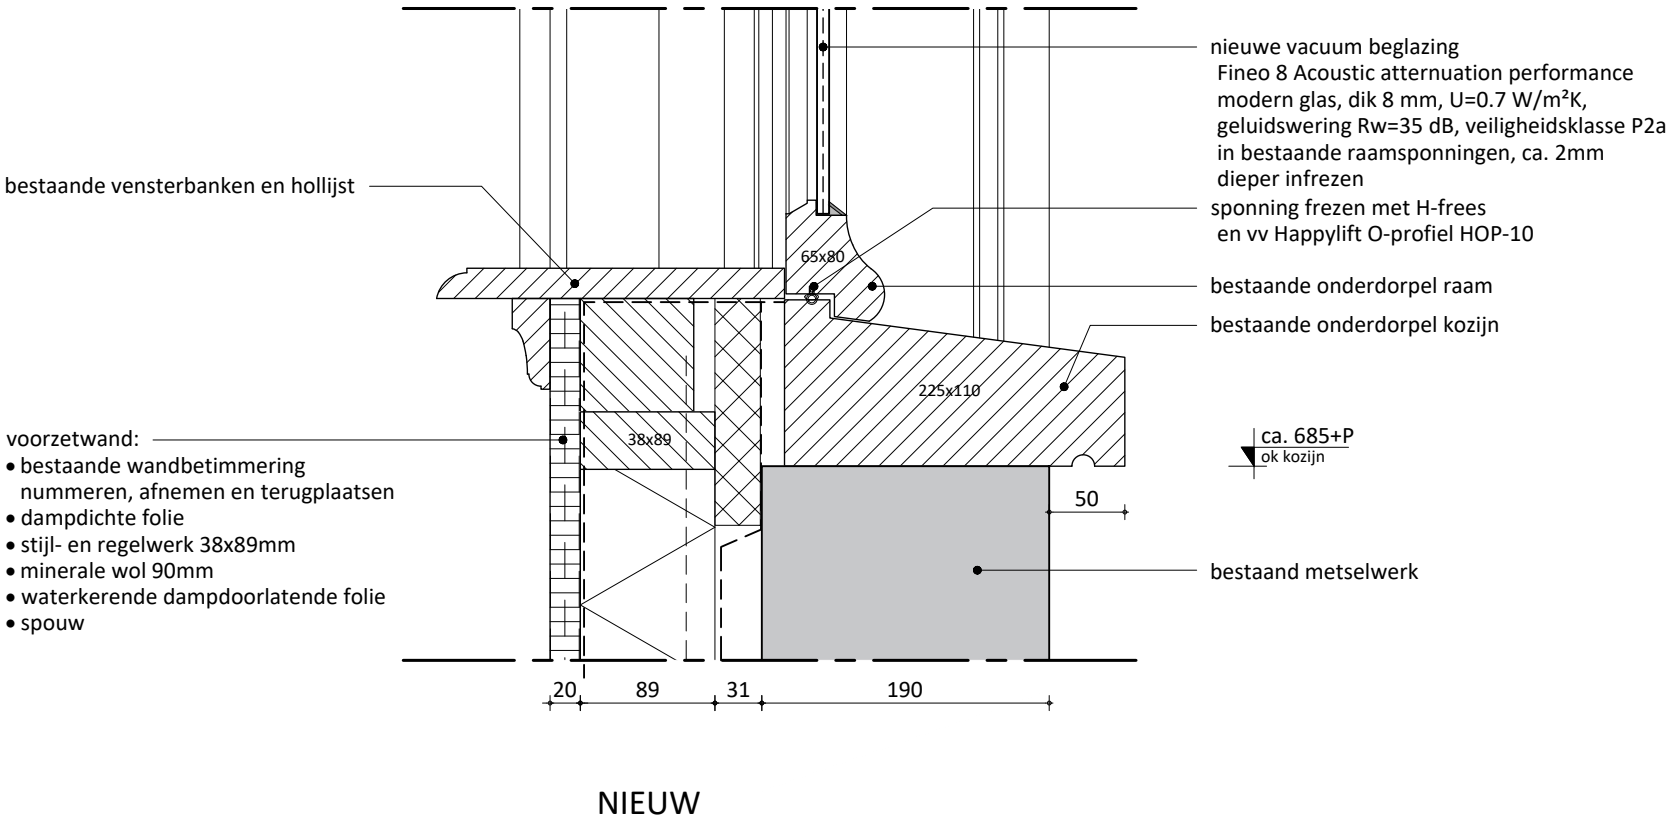


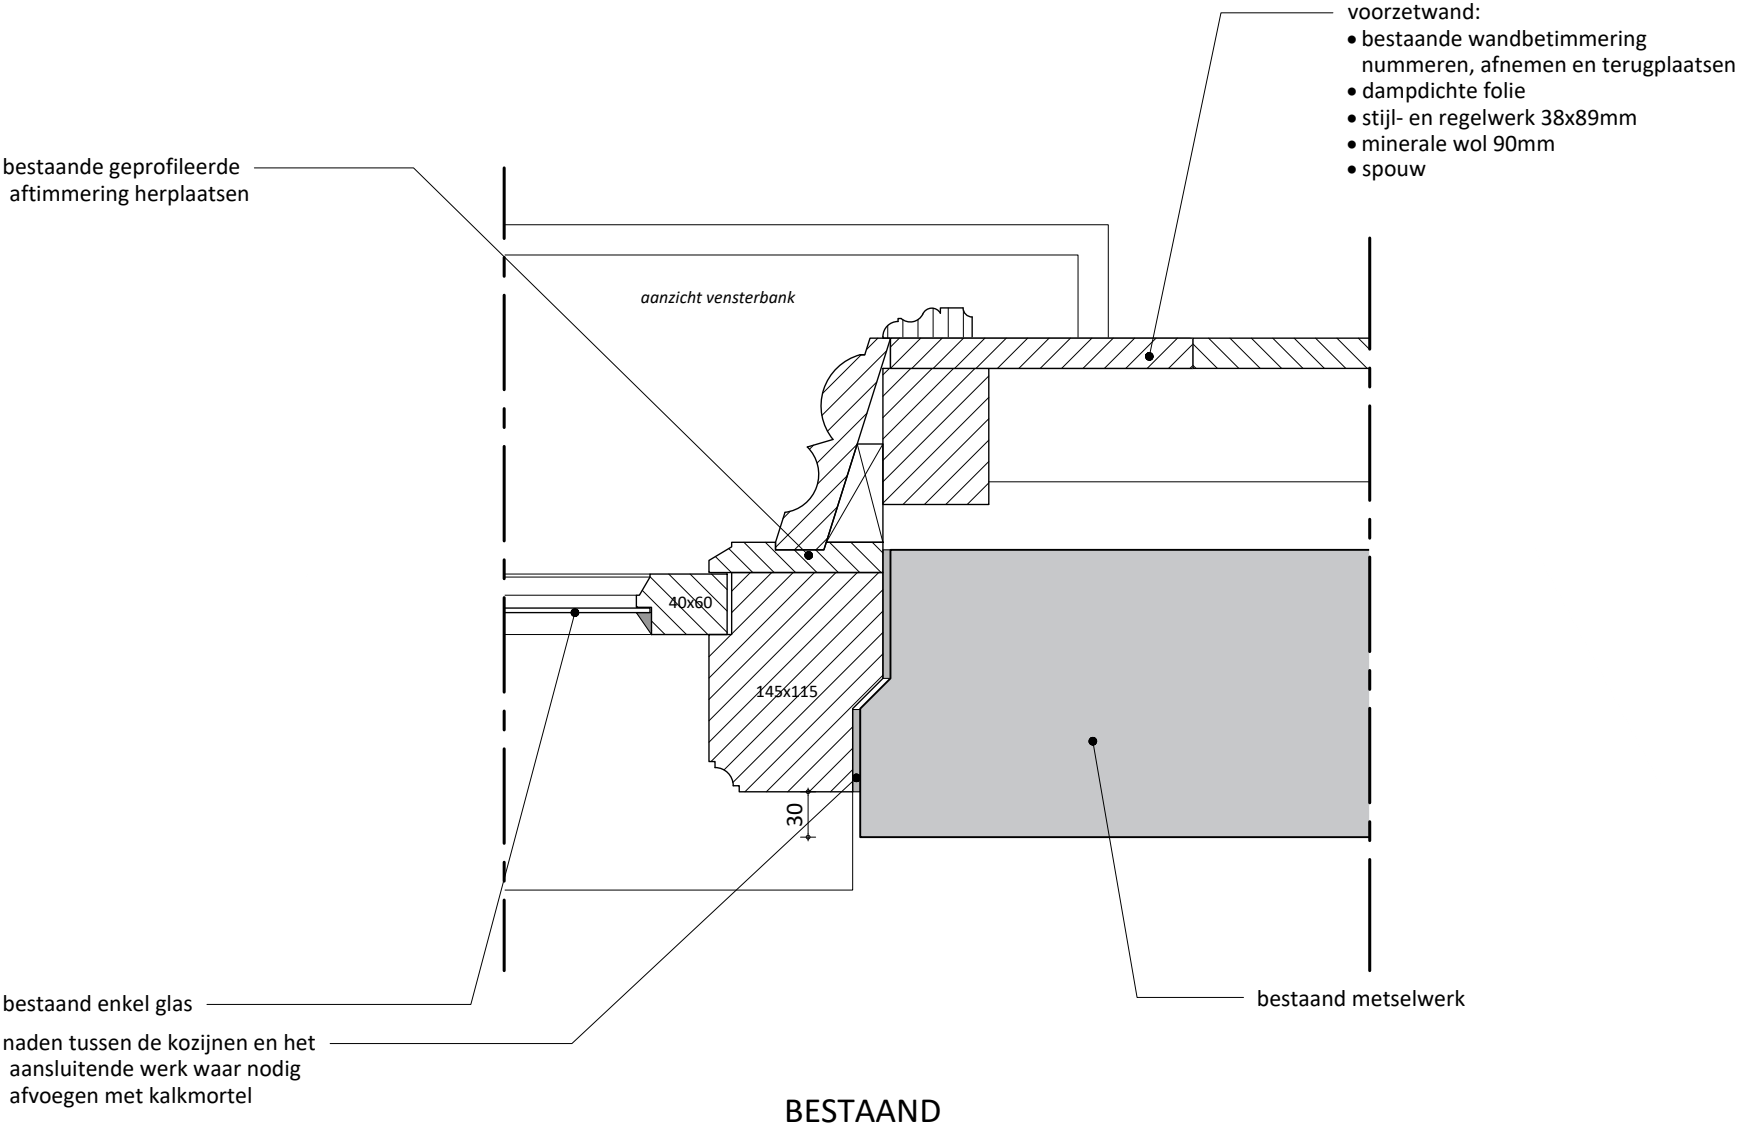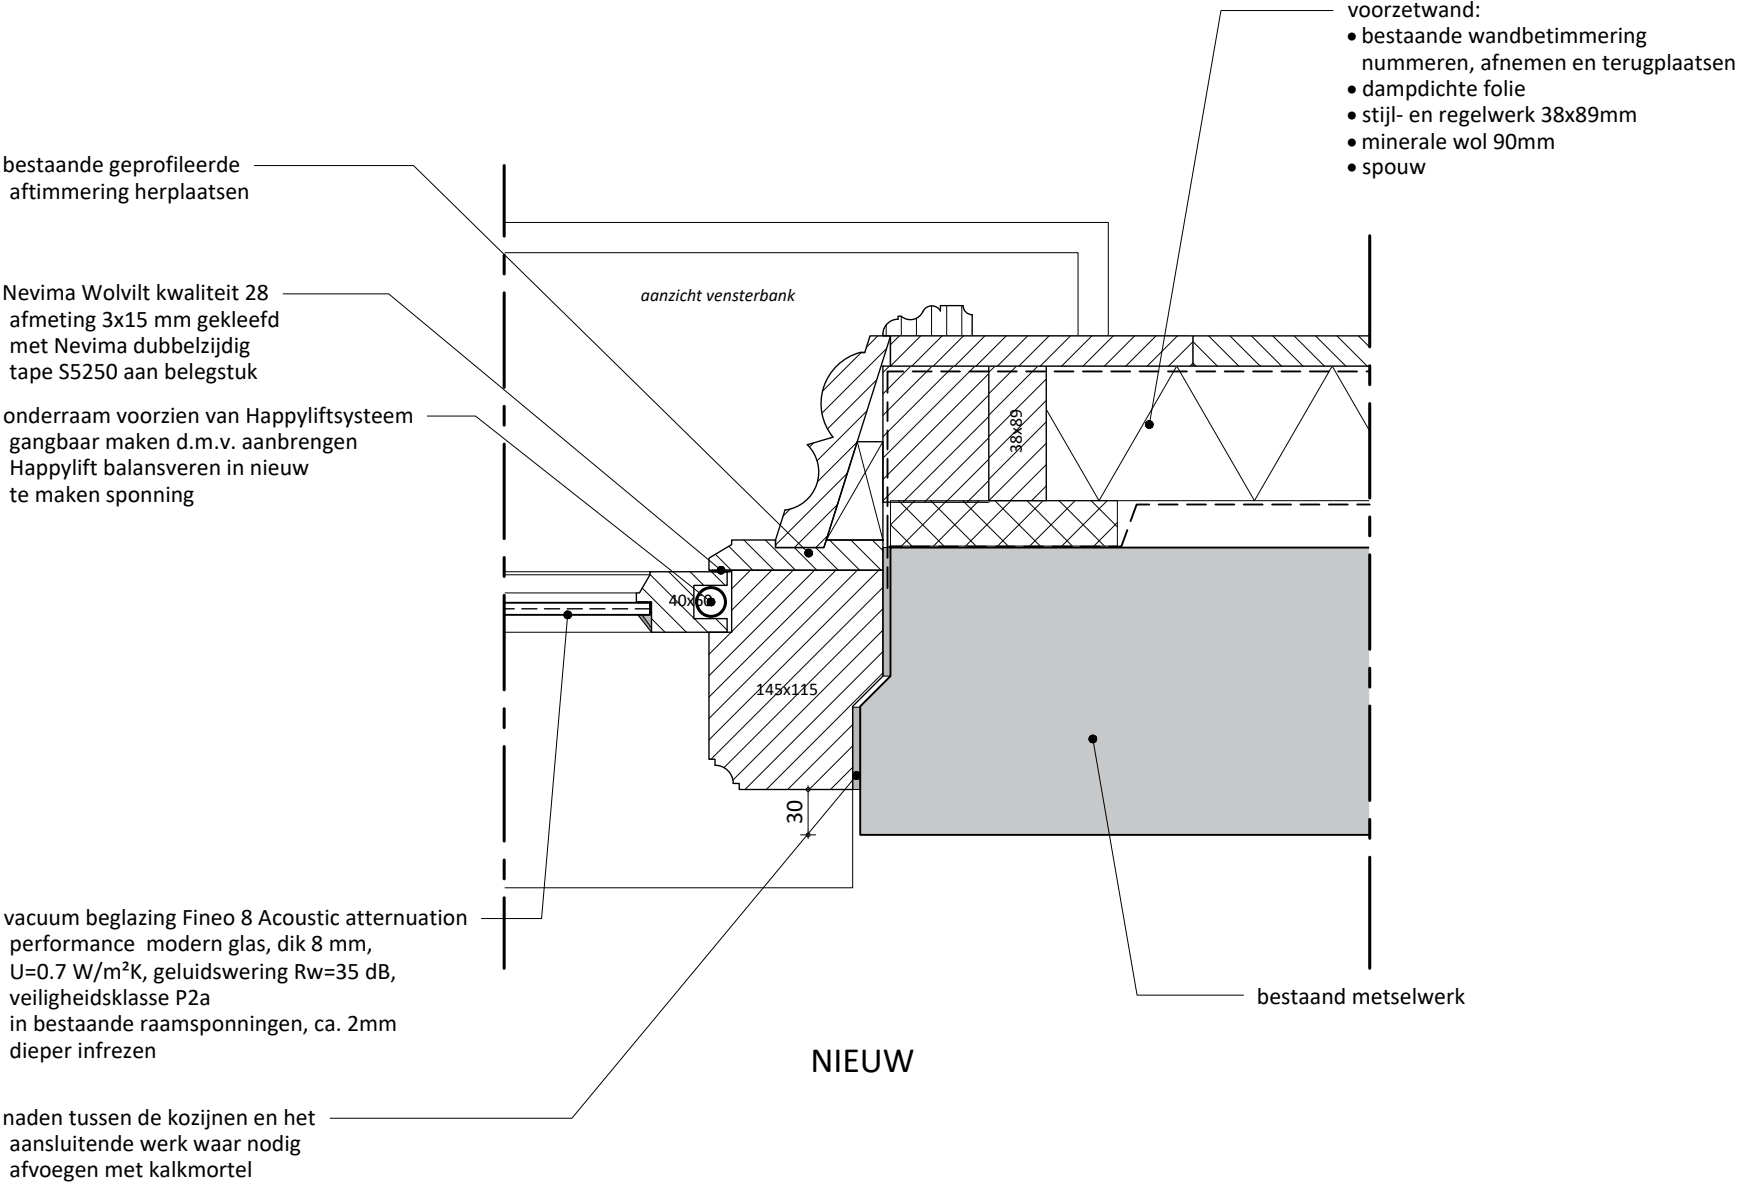


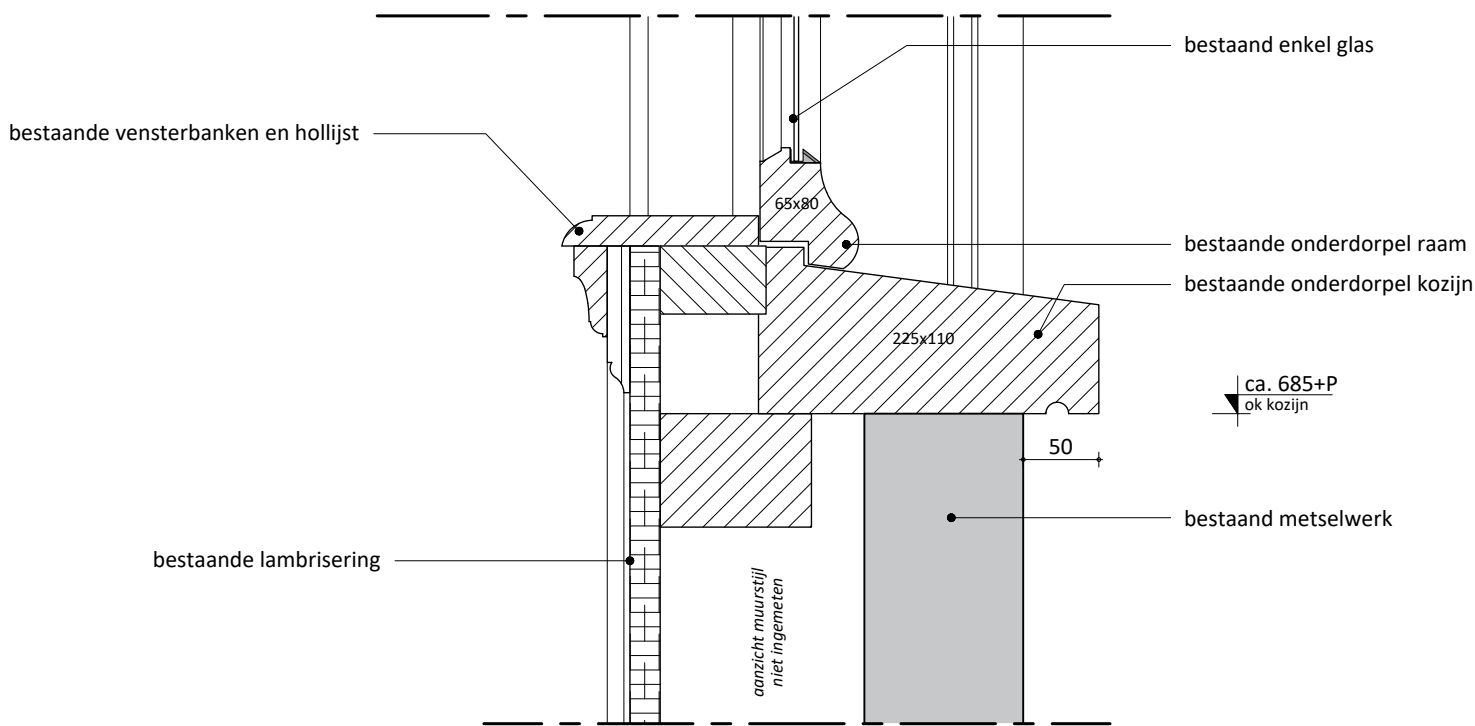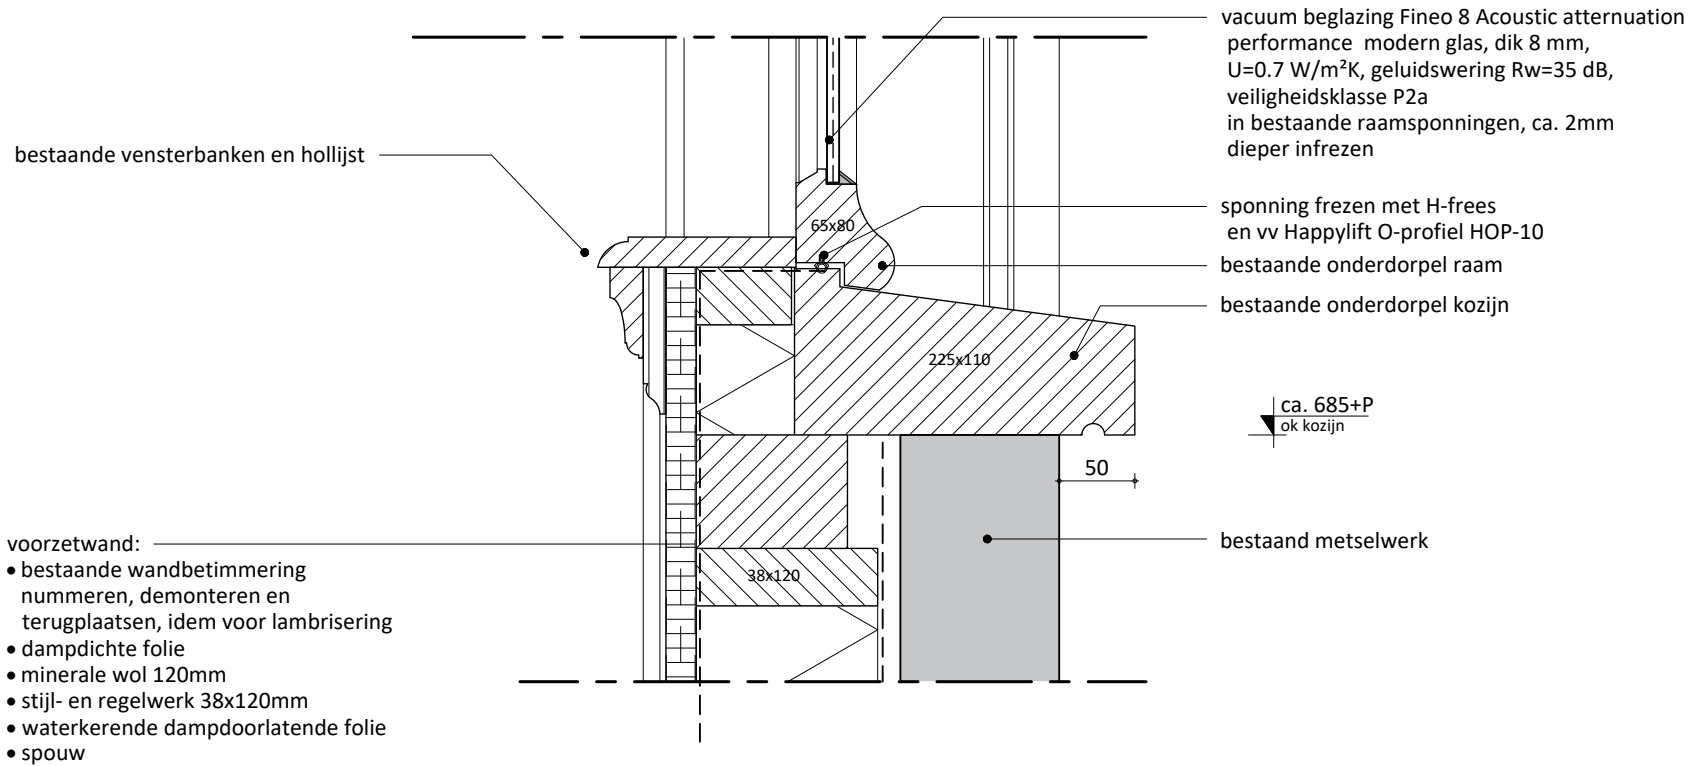


BESTAAND

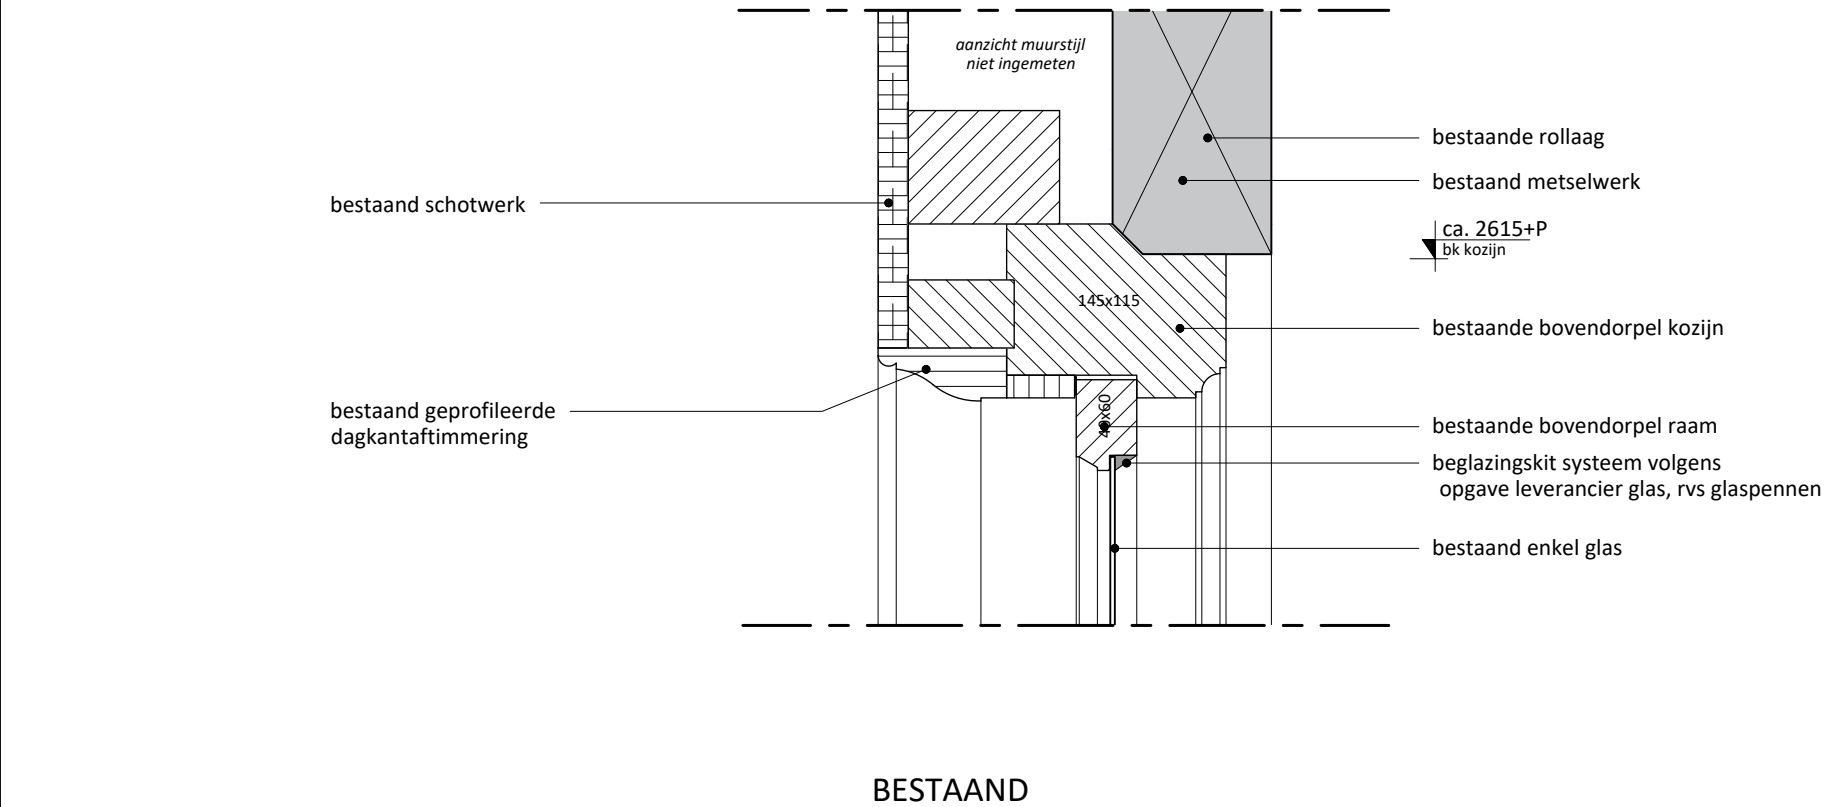

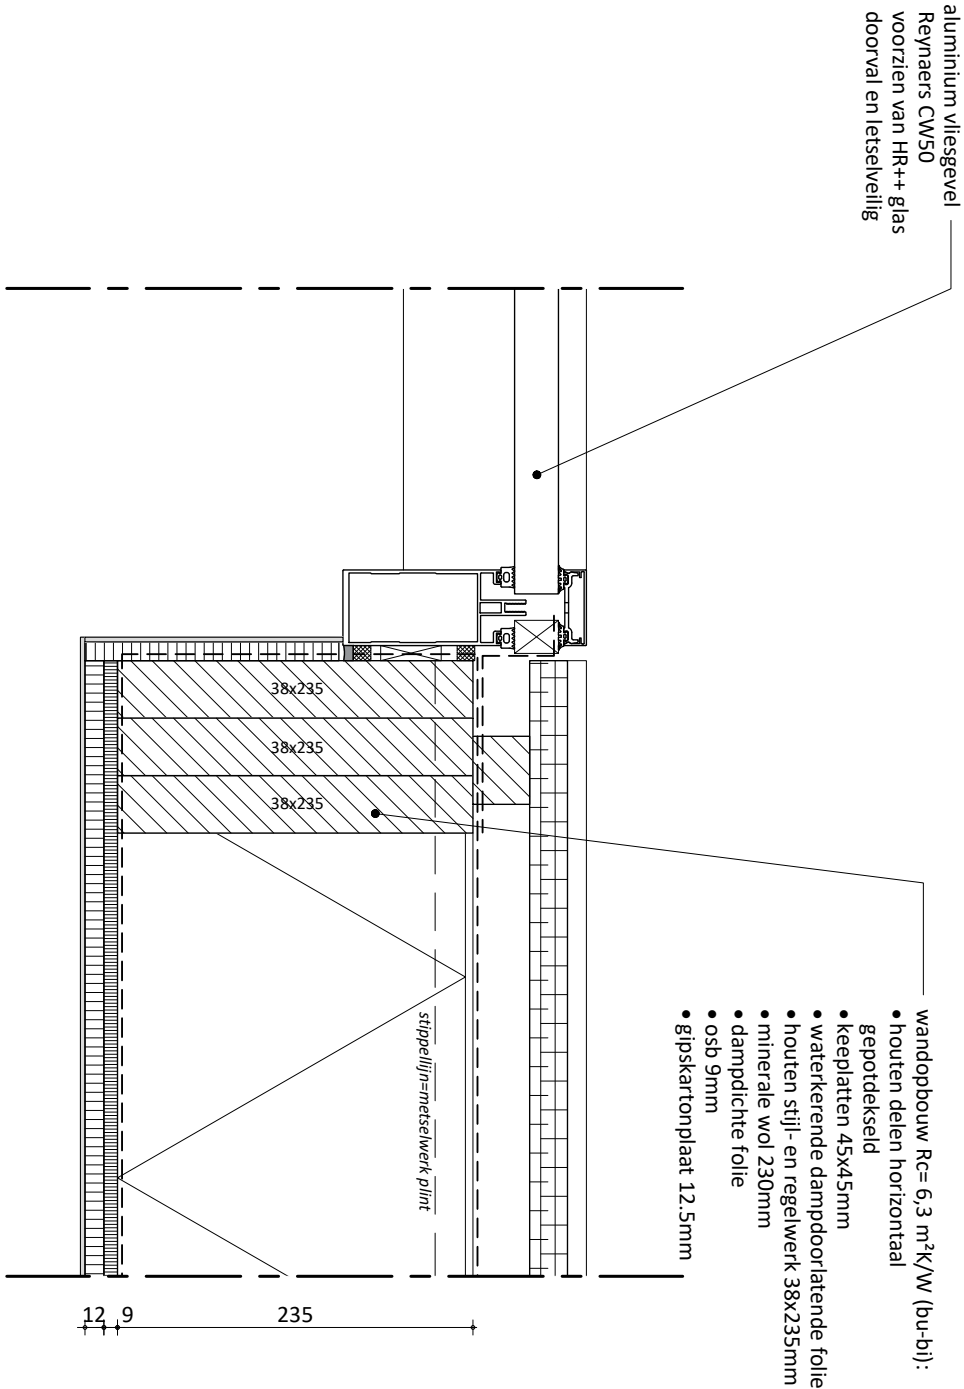


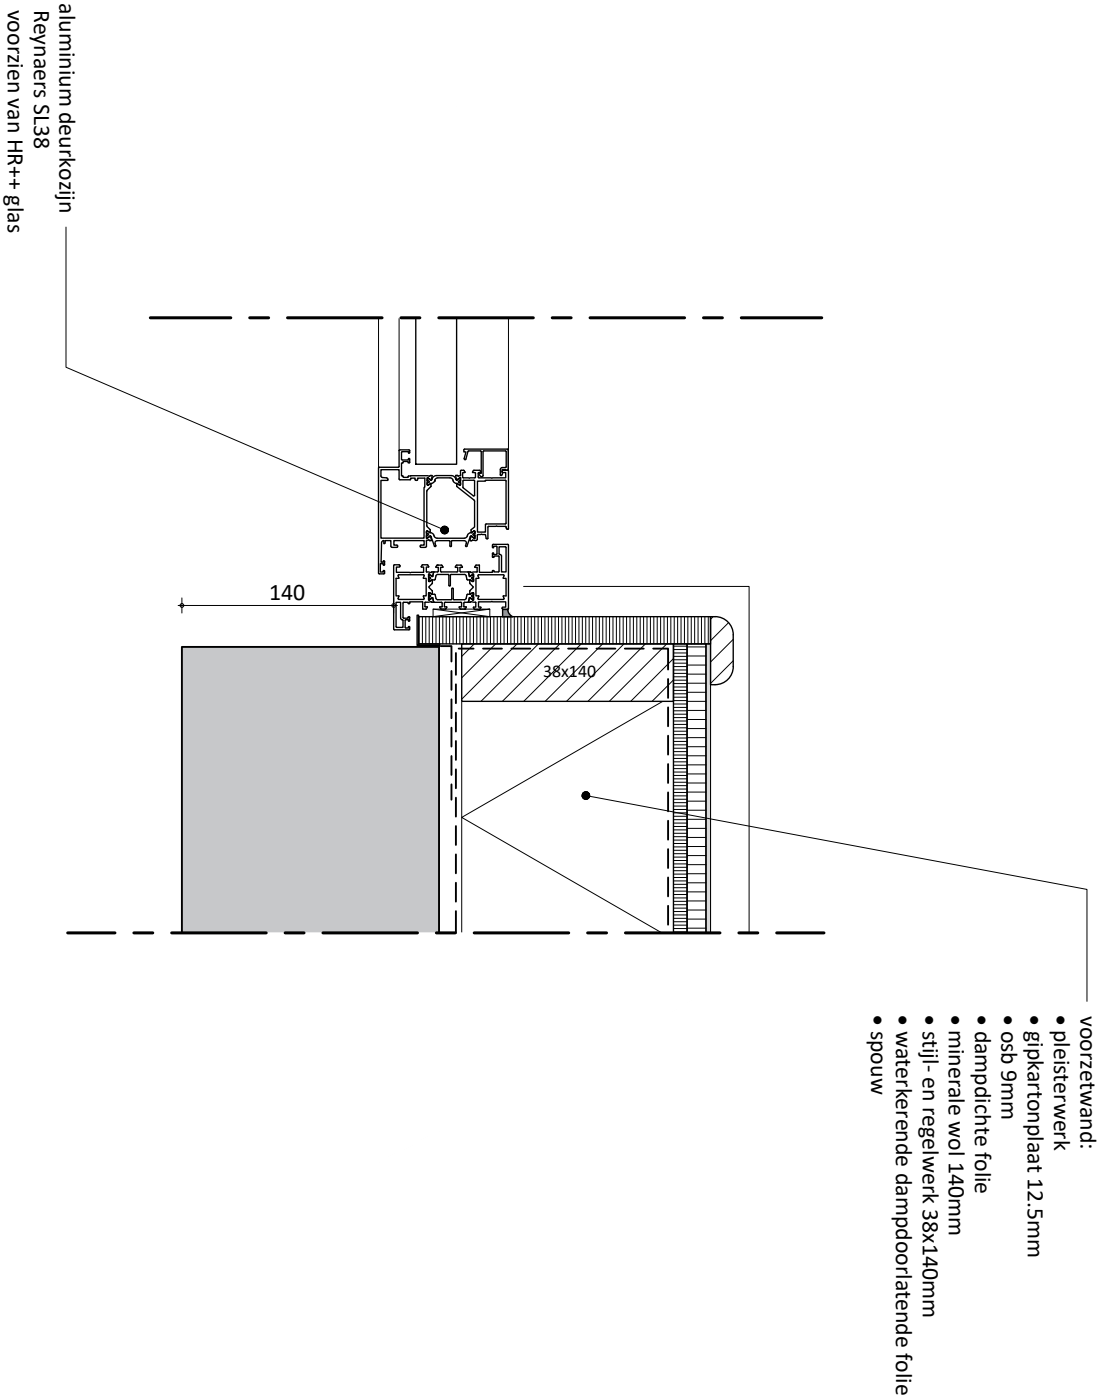


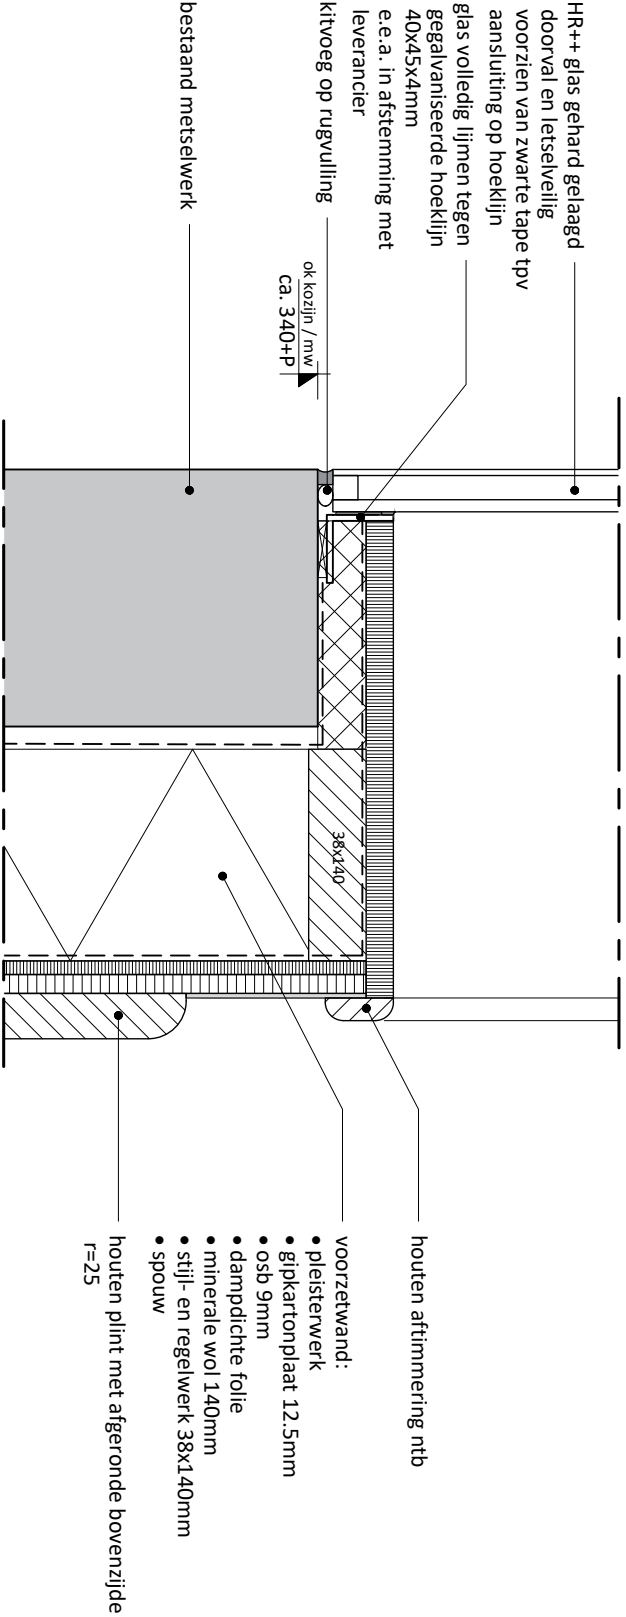


1:5



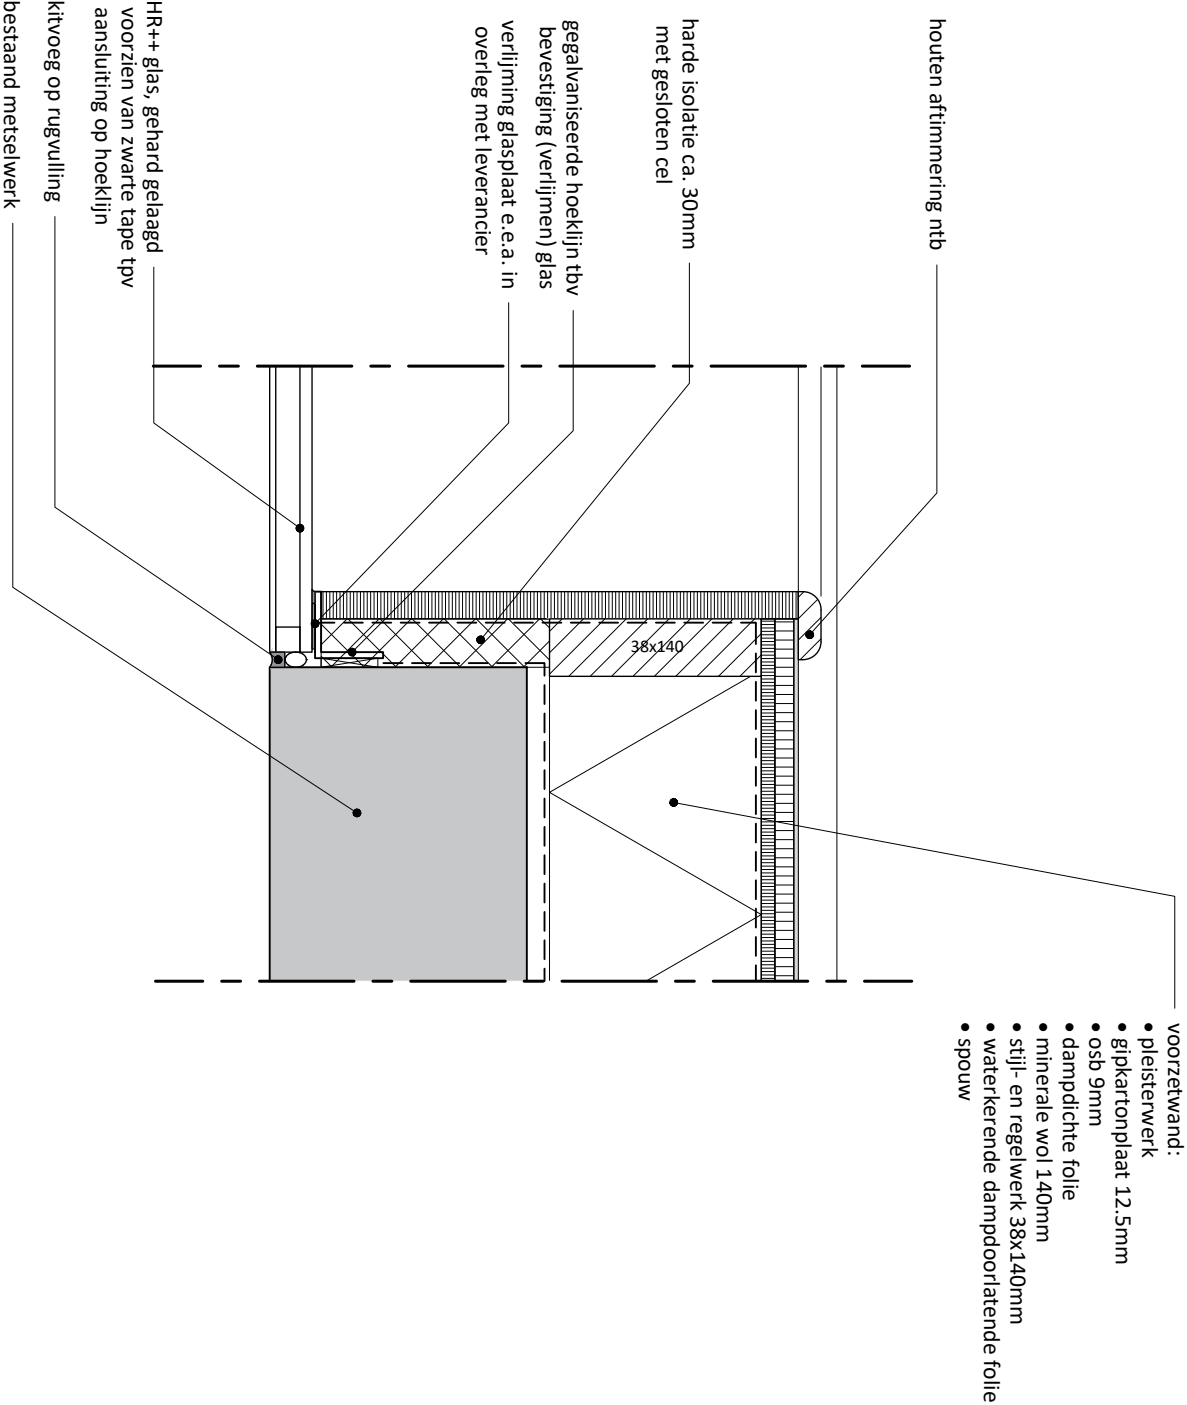

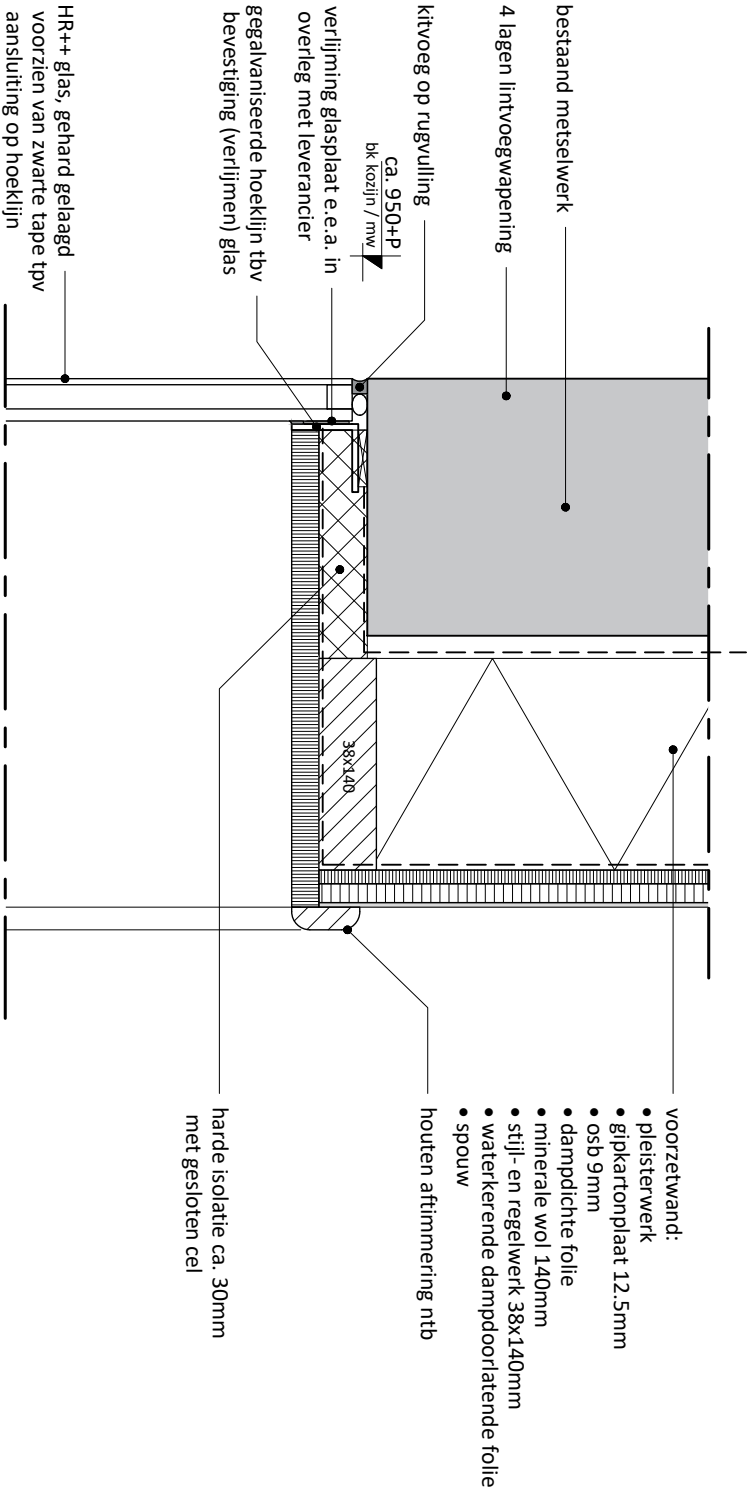


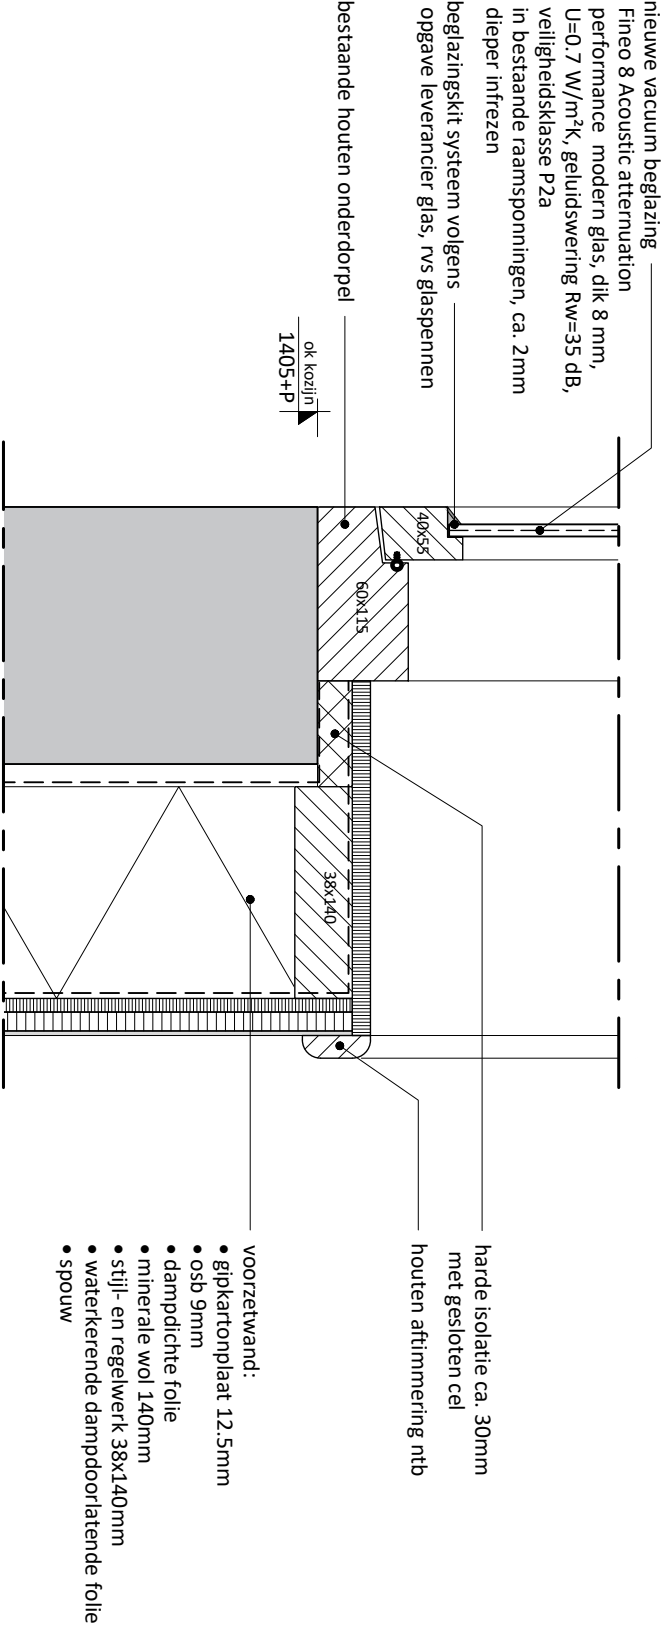



1:5


22072 detail-211



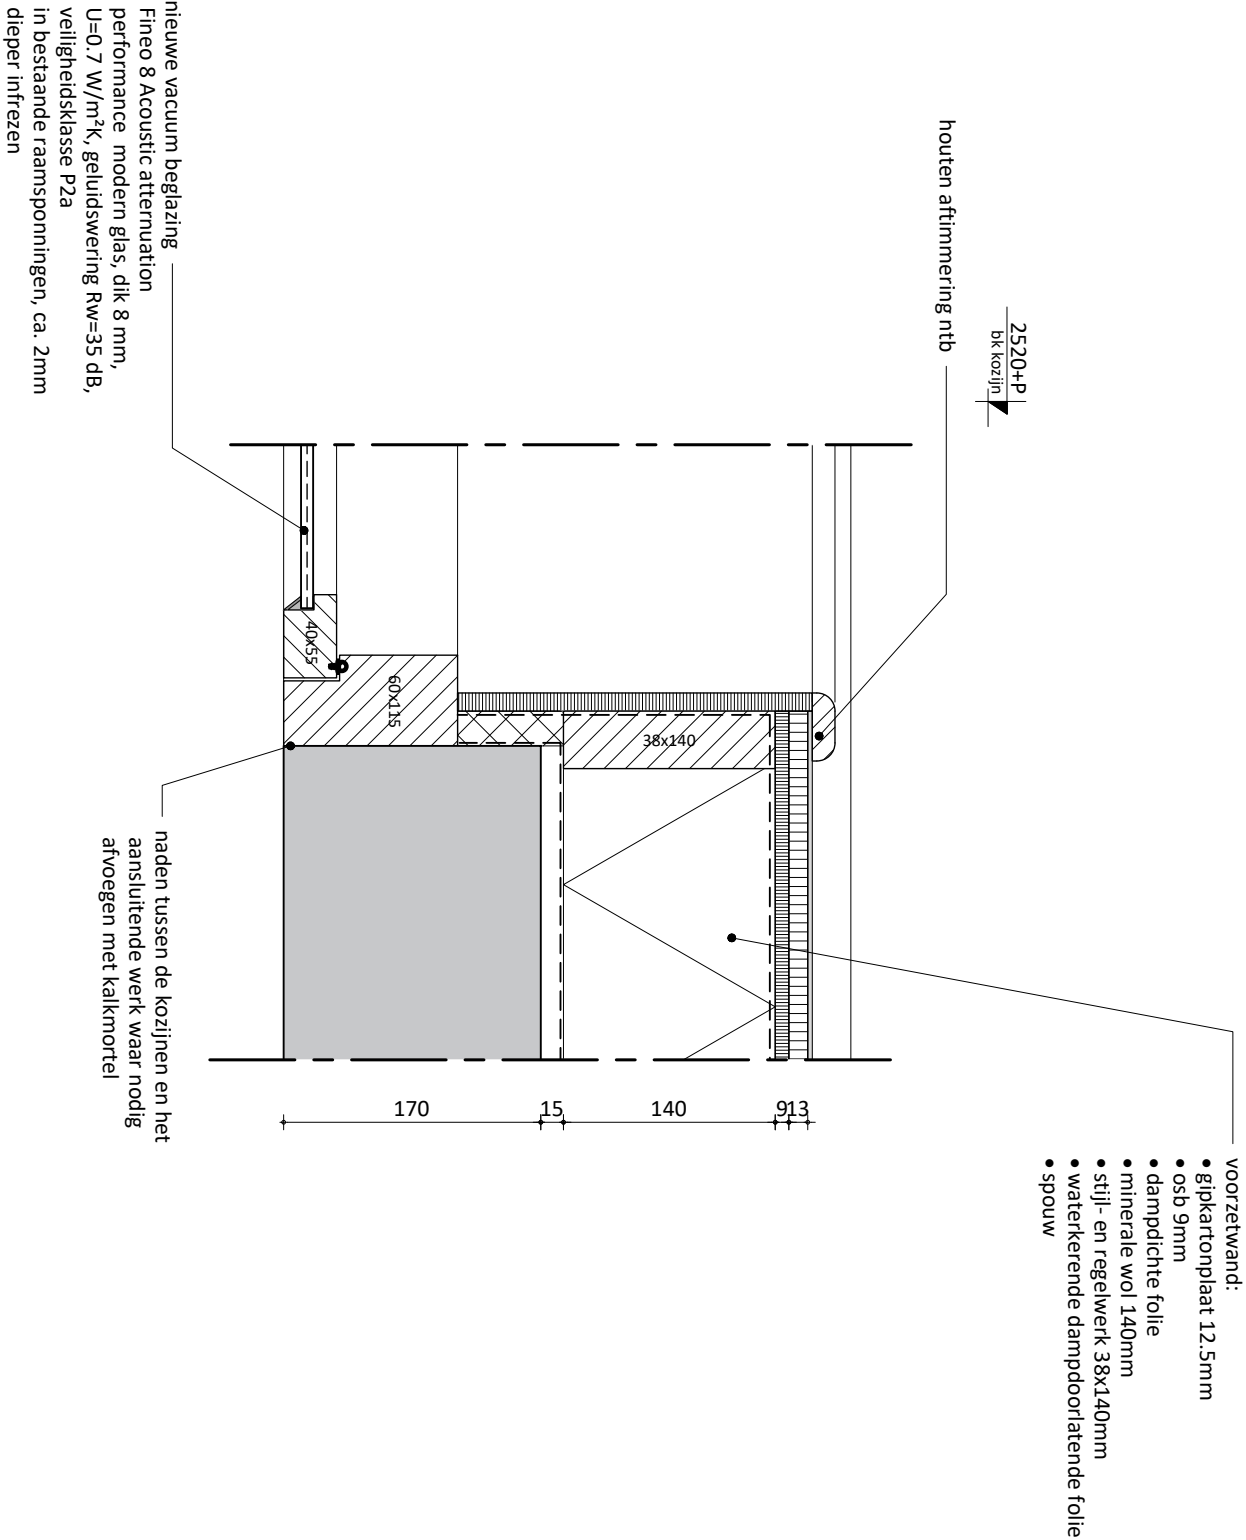

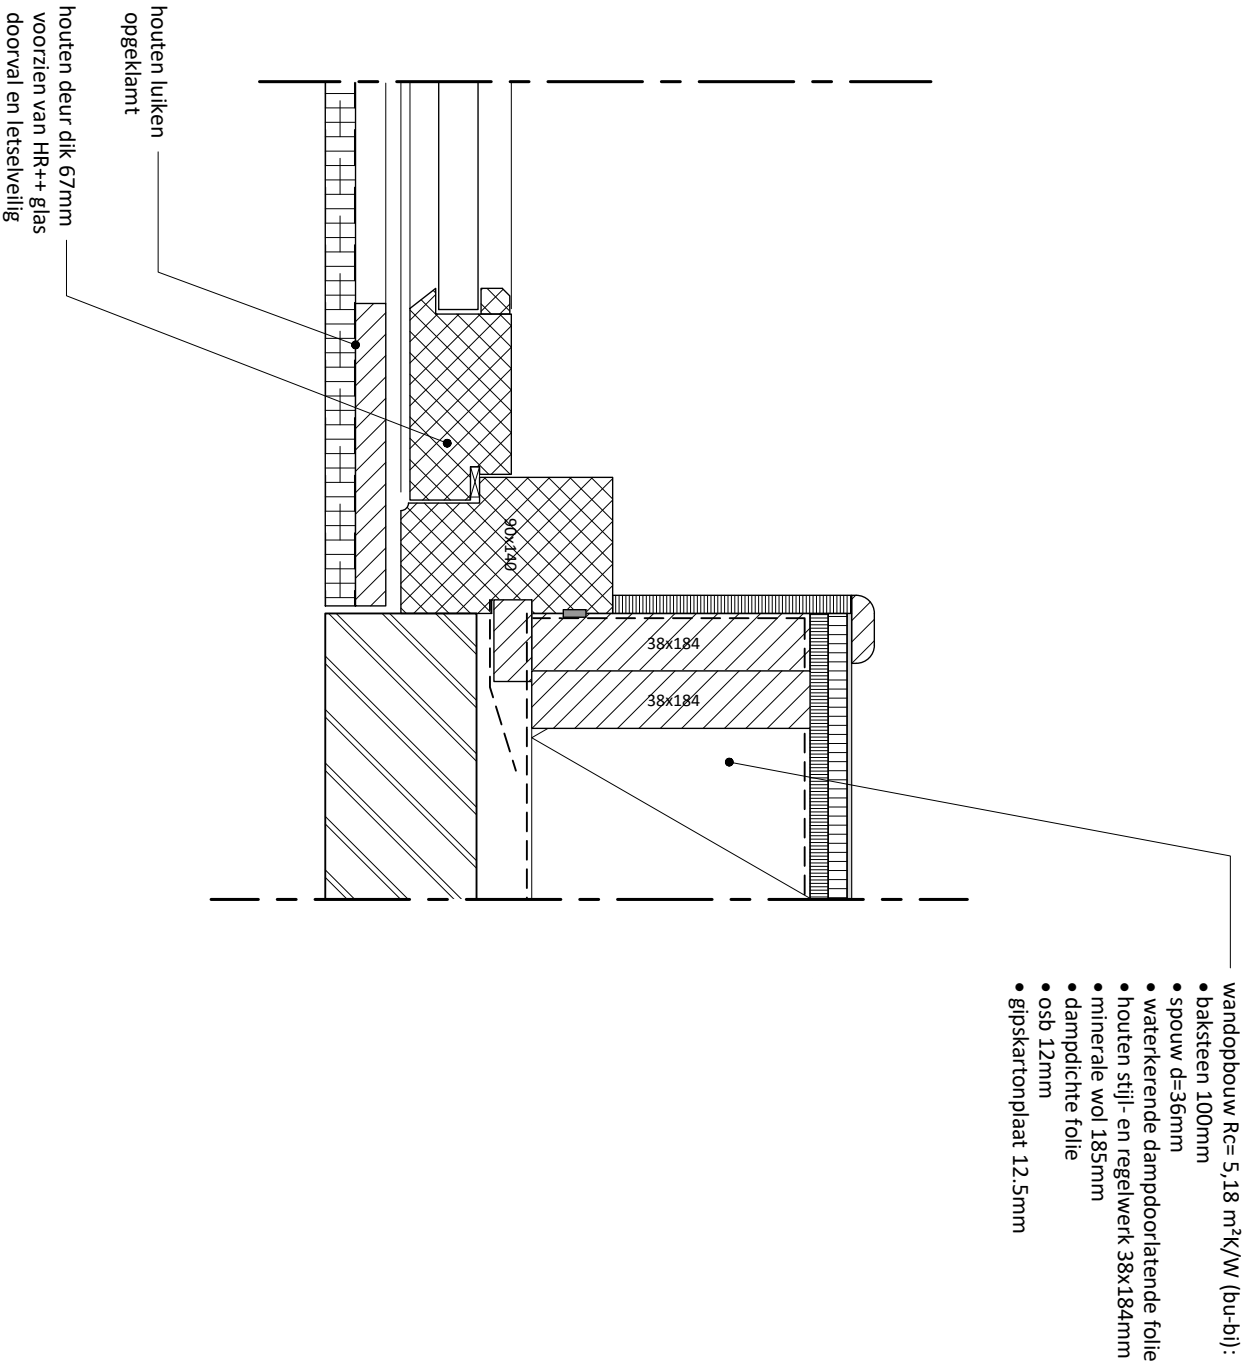

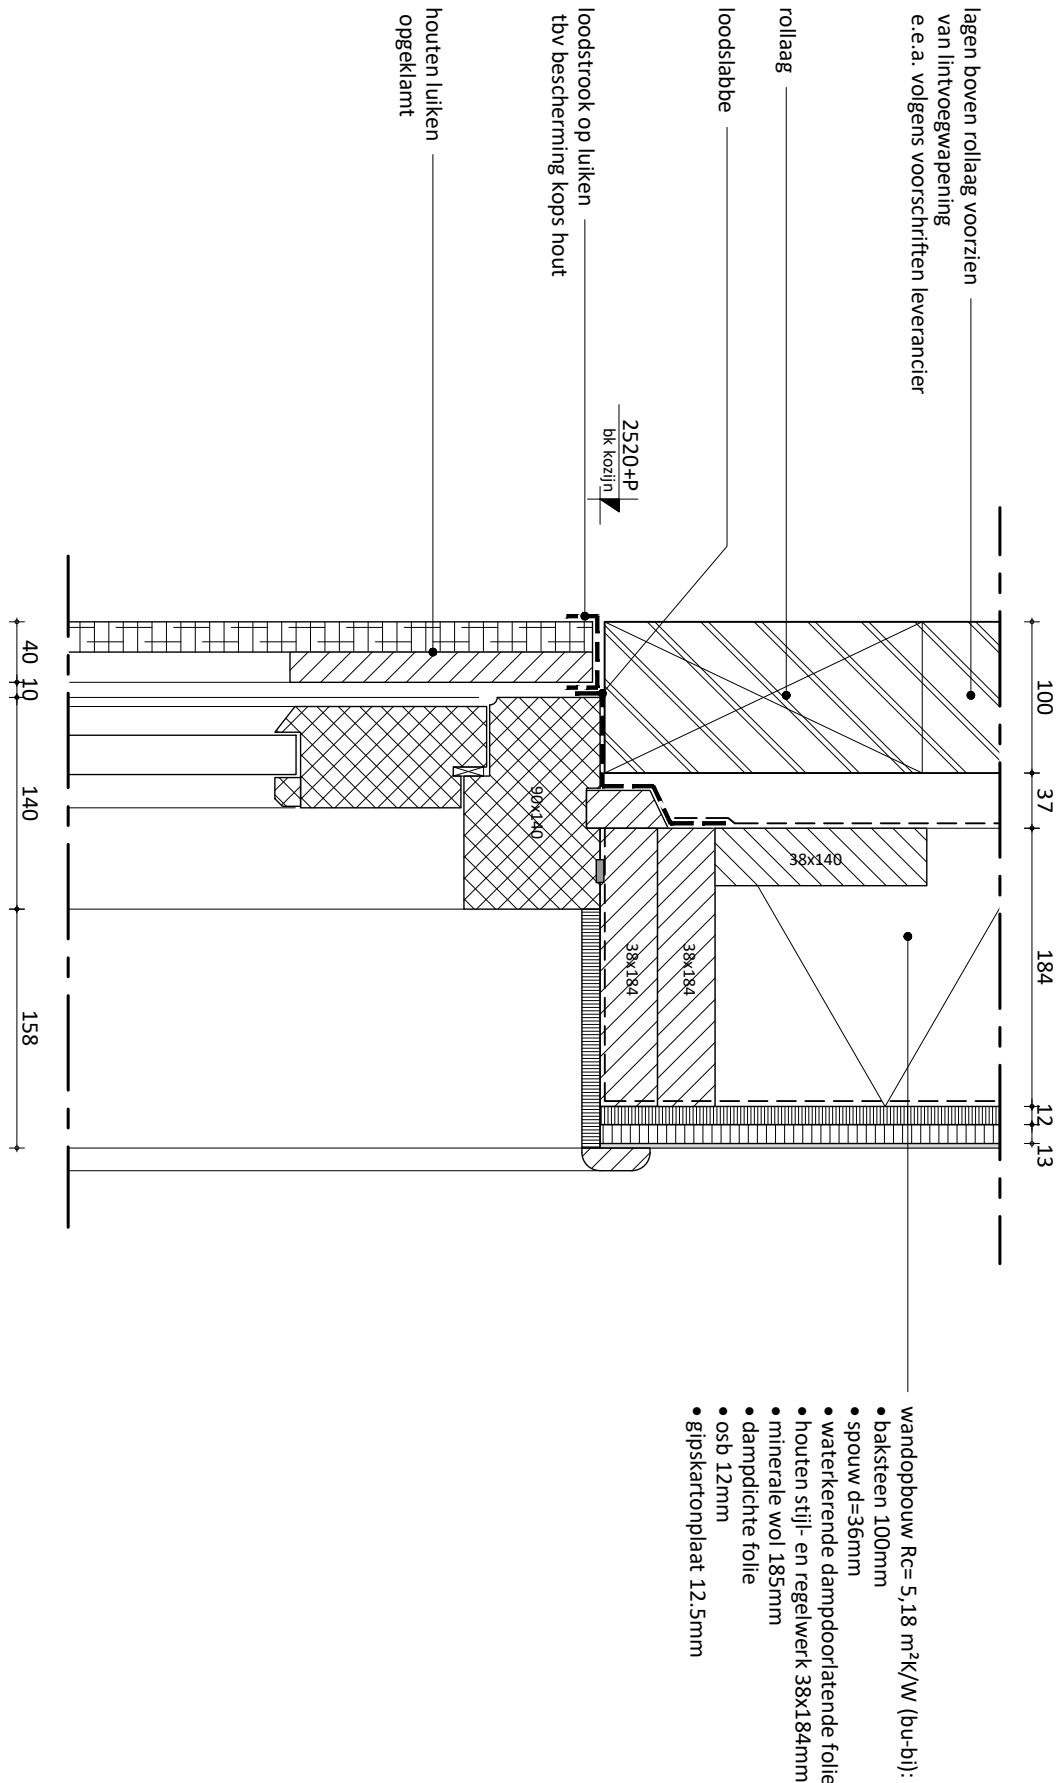

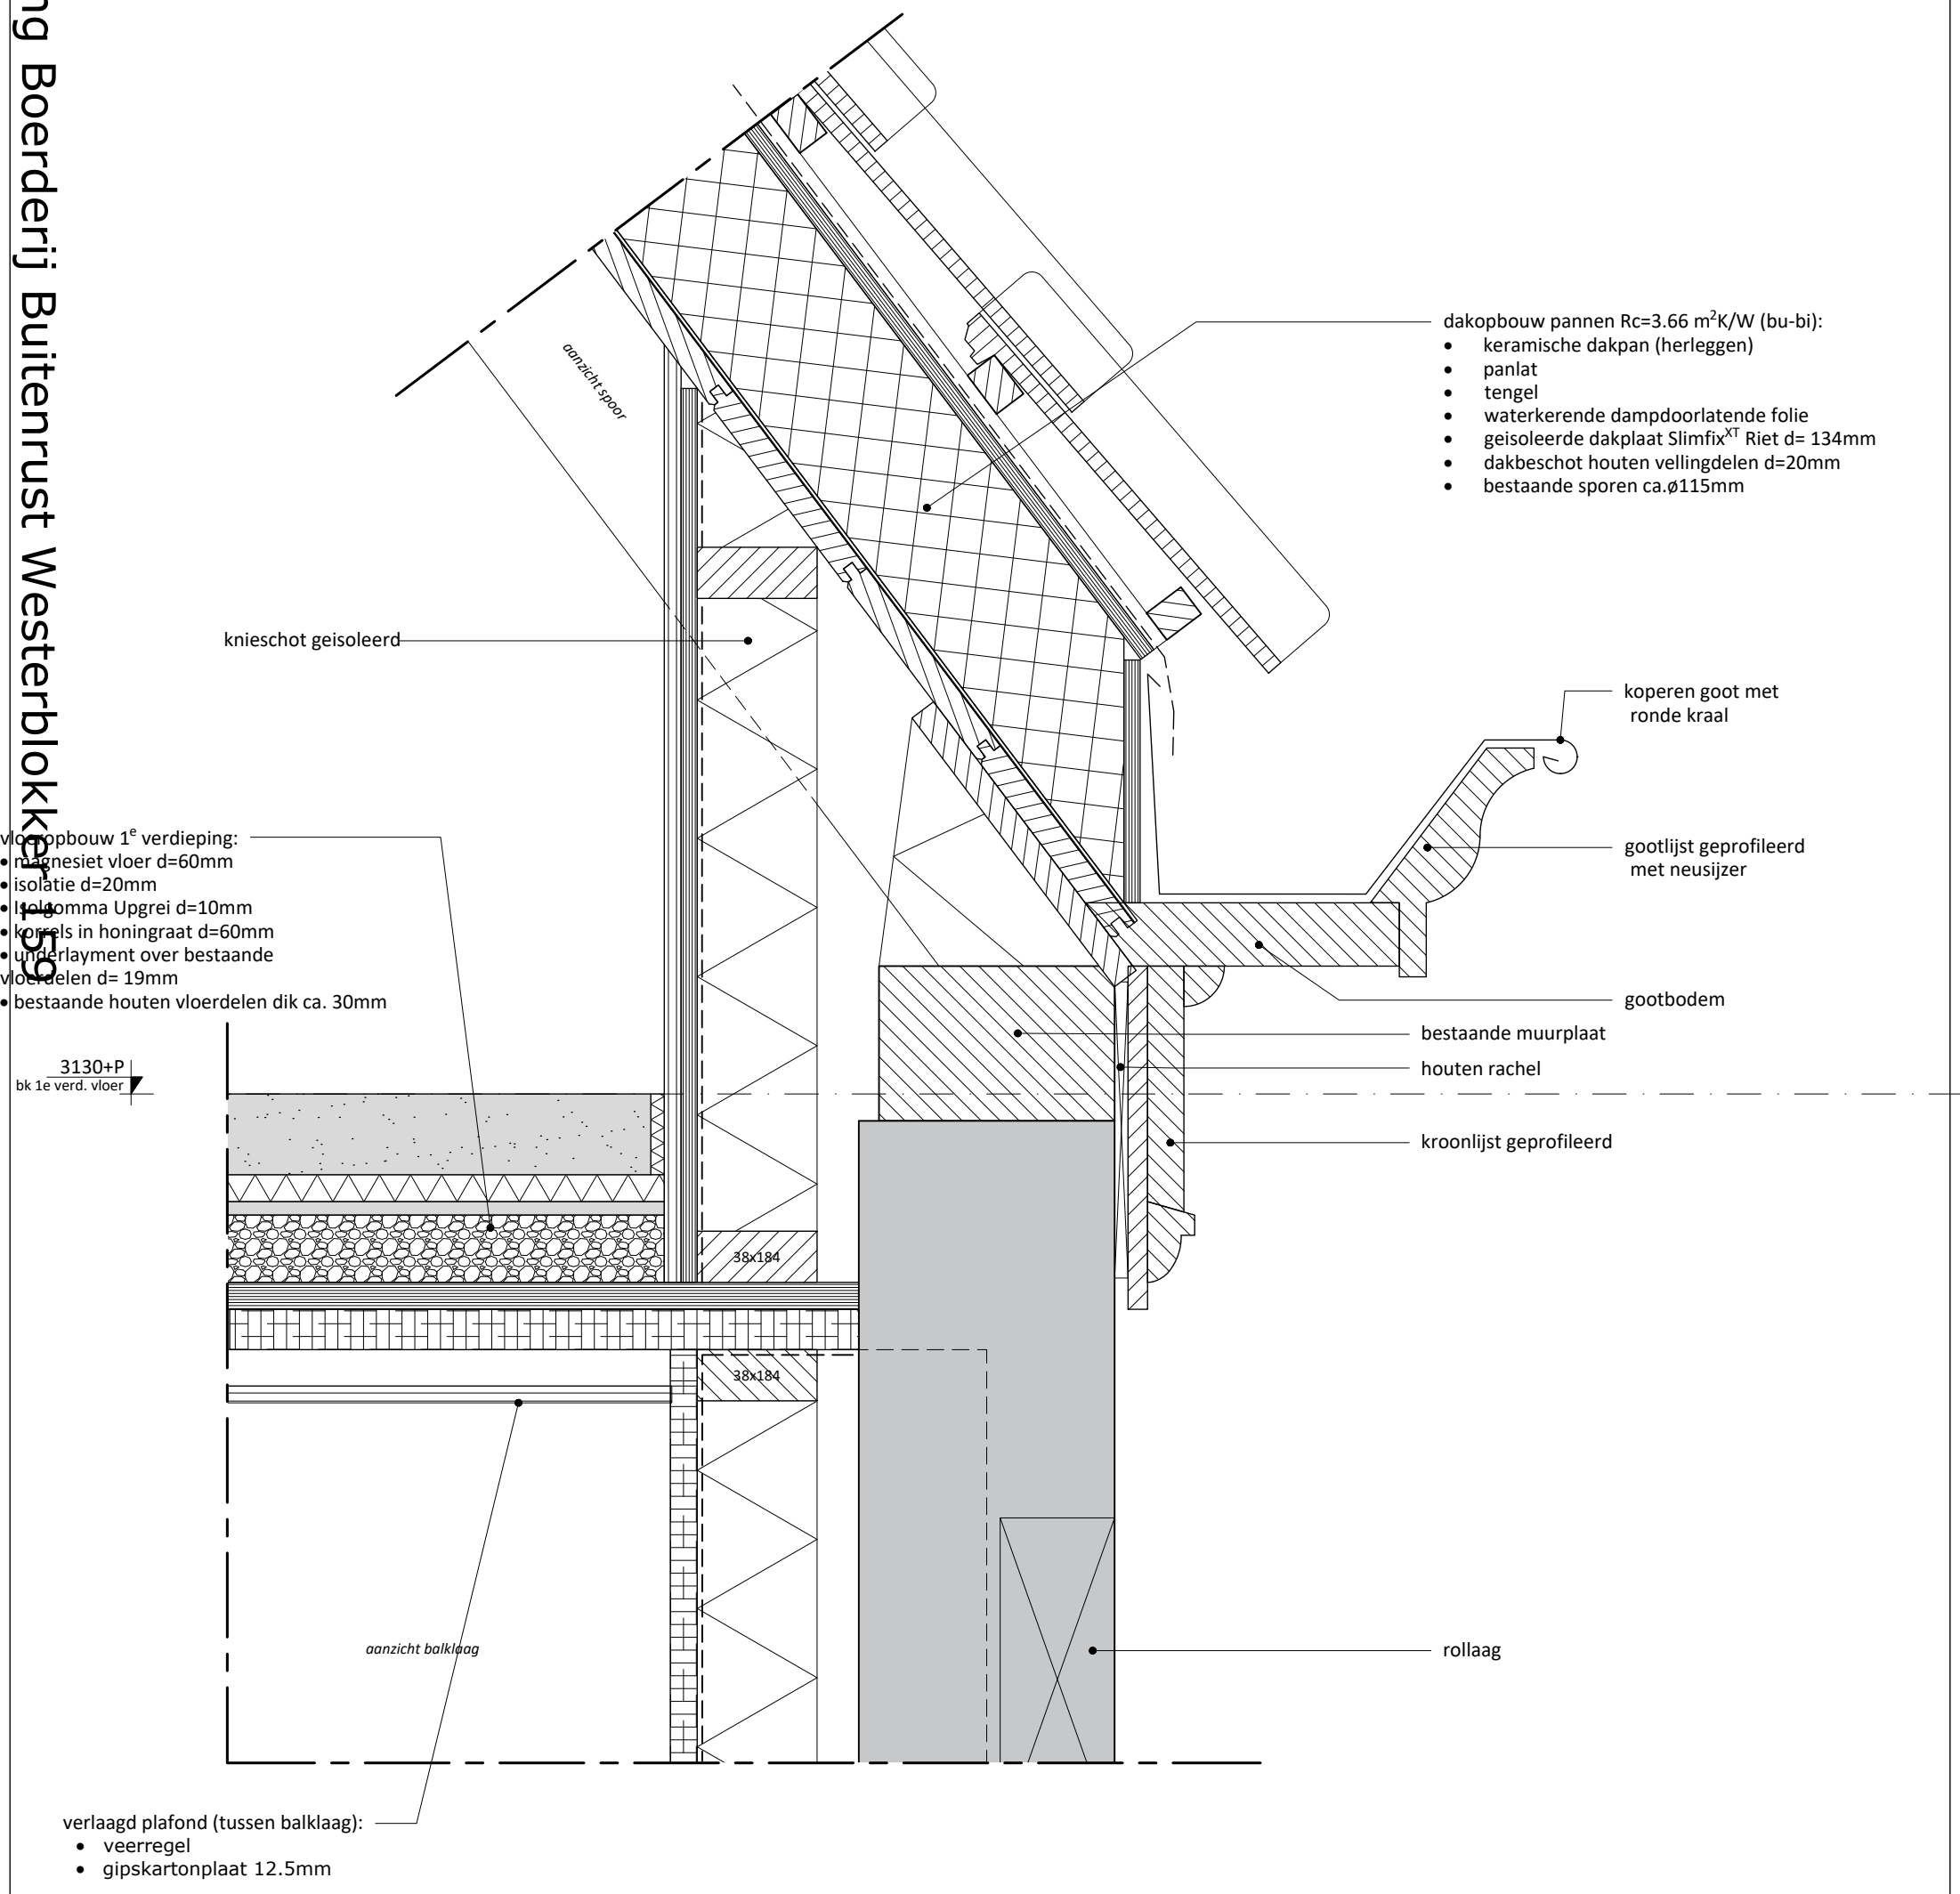

plasterwerk lossnijden
vrijdom sporen en tegen
dakbeschothout

200

beschothout geïsoleerd

vloeropbouw 1^e verdieping:
• magnesiet vloer d=60mm
• isolatie d=20mm
• Isolgomma Upgrei d=10mm
• korrels in honingraat d=60mm
• underlayment over bestaande
vloerdelen d= 19mm
• bestaande houten vloerdelen dik ca. 30mm

ruimte voor kanalen

dakvoet volzetten met minerale wol

verlaagd plafond (tussen balklaag):
• akoestische isolatie d=60mm
• beugels Isolgomma Redfix C28
• C-profiel staal 50x27x0.6
• gipskartonplaat 2x12.5mm

aanzicht balklaag

plafond houten delen geschilderd

plafondplint geschilderd

dakopbouw pannen Rc=3.66 m²K/W (bu-bi):
• keramische dakpan
• panlat
• tengel
• waterkerende dampdoorlatende folie
• geïsoleerde dakplaat Slimfix^{XT} Riet d= 134mm
• dakbeschothout vellingdelen d=20mm
• bestaande sporen ca.ø115mm

aanzicht spoor

aanzicht gootklos

38x184

38x184



daklicht vliesgevel Reynaers CW50
met HR++ glas, gelaagd
afm. volgens leverancier

loodslabbe inklemmen in
kliklijst vliesgevel

geisoleerd rekwerk 38x63mm
met 12mm wbp

- dakopbouw pannen Rc=3.66 m²K/W (bu-bi):
- keramische dakpan
 - panlat
 - tengel
 - waterkerende dampdoorlatende folie
 - geisoleerde dakplaat Slimfix^{XT} Riet d= 134mm
 - dakbeschot houten vellingdelen d=20mm
 - bestaande sporen ca.ø115mm


kitvoeg op rugvulling


houten aftimmering


slaper volgens opgave
constructeur

aanzicht spoor

- dakopbouw riet Rc=7.66 m²K/W (bu-bi):
- riet d=250mm nieuw
 - geïsoleerde dakplaat Slimfix^{XT} Riet d= 134mm
 - dakbeschot houten delen nieuw dik 20mm
 - bestaande sporen ca.ø115mm

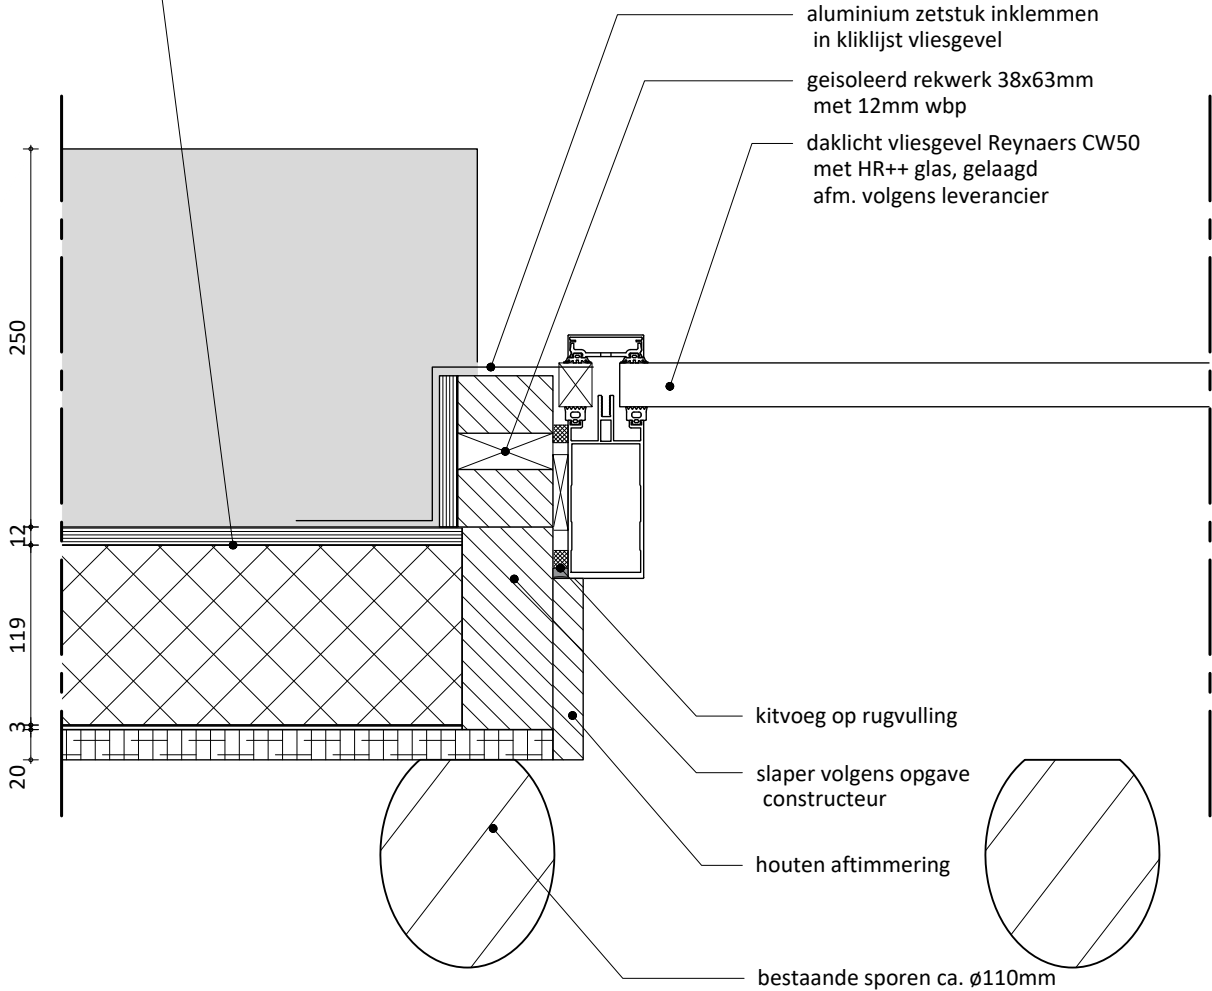

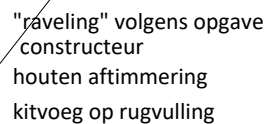

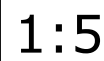




- dakopbouw pannen Stal Rc=6.3m²K/W (bu-bi):
- keramische dakpan oude holle
 - panlat
 - tengel
 - dakbeschot
 - waterkerende dampdoorlatende folie
 - sporenkap geïsoleerd
 - dampdichte folie
 - rachelwerk
 - kraaldelen dik 18mm geschilderd

muurplaat volgens opgave constructeur

zinken mastgoot met
ronde kraal op gootbeugels
3290+P
bk goot

houten gootplank 25x175mm


- wandopbouw Rc= 5,18 m²K/W (bu-bi):
- baksteen 100mm
 - spouw d=36mm
 - waterkerende dampdoorlatende folie
 - houten stijl- en regelwerk 38x184mm
 - minerale wol 185mm
 - dampdichte folie
 - osb 12mm
 - gipskartonplaat 12.5mm

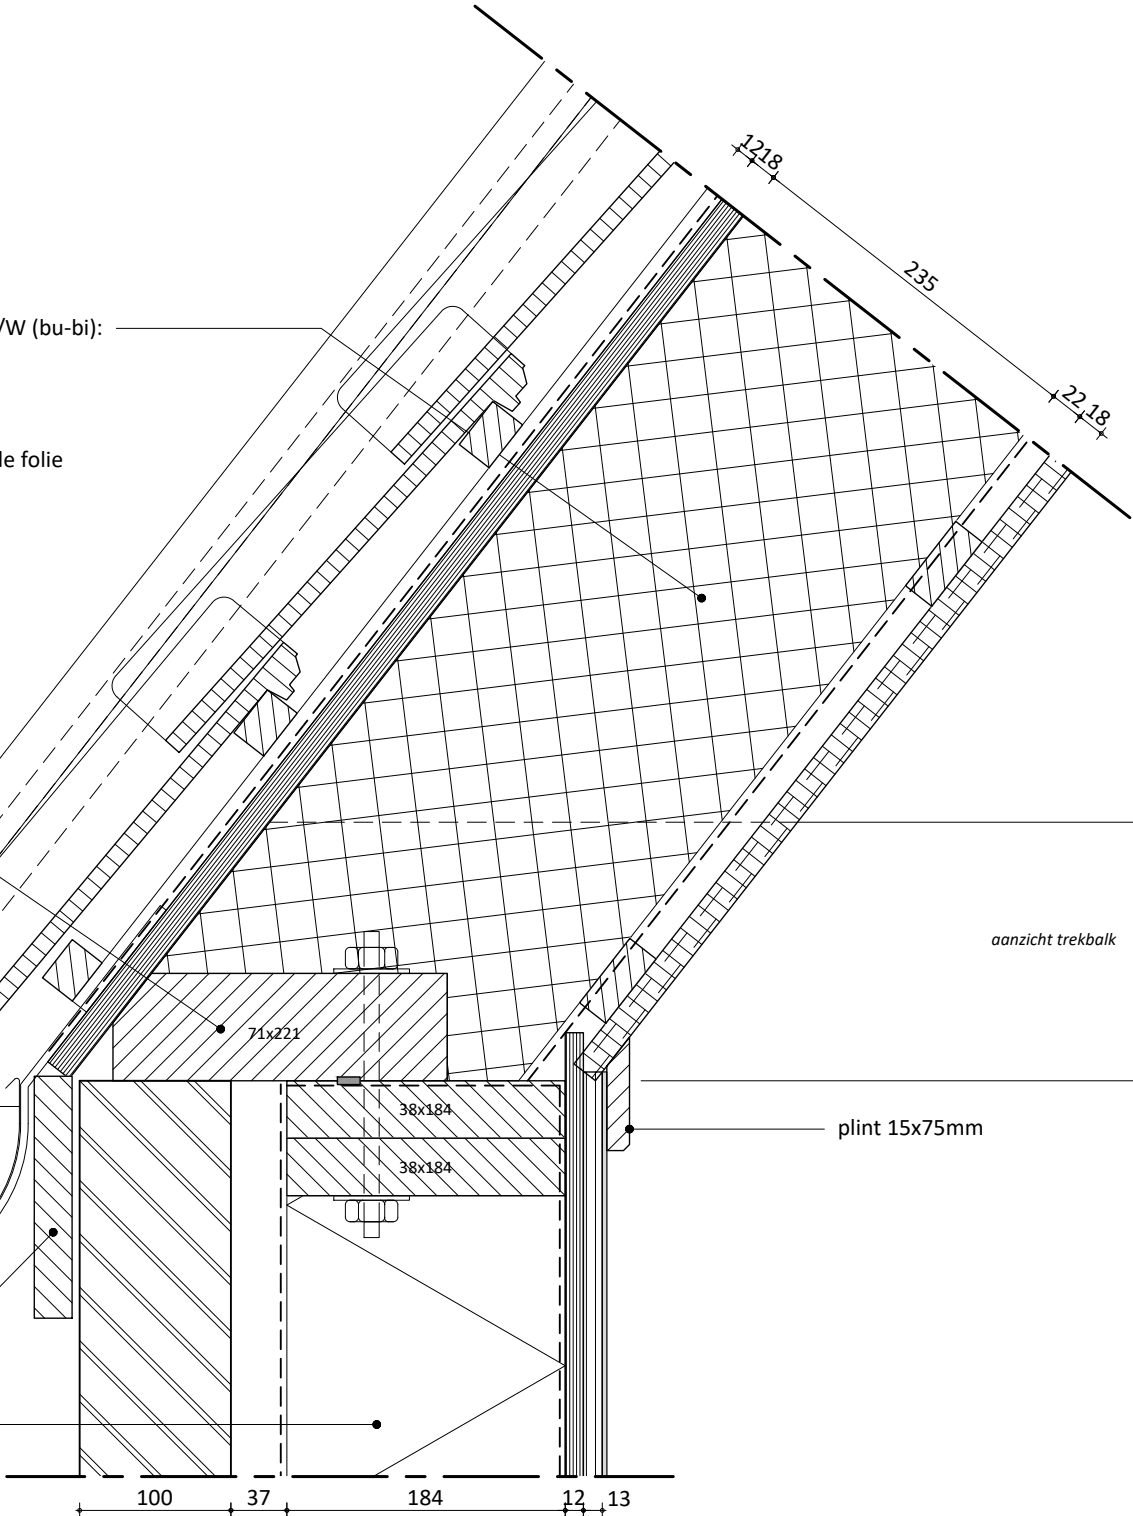

aanzicht trekbal

plint 15x75mm

- dakopbouw pannen Stal Rc=6.3m²K/W (bu-bi):
- keramische dakpan oude holle
 - panlat
 - tengel
 - dakbeschot
 - waterkerende dampdoorlatende folie
 - sporenkap geïsoleerd
 - dampdichte folie
 - rachelwerk
 - kraaldelen dik 18mm geschilderd

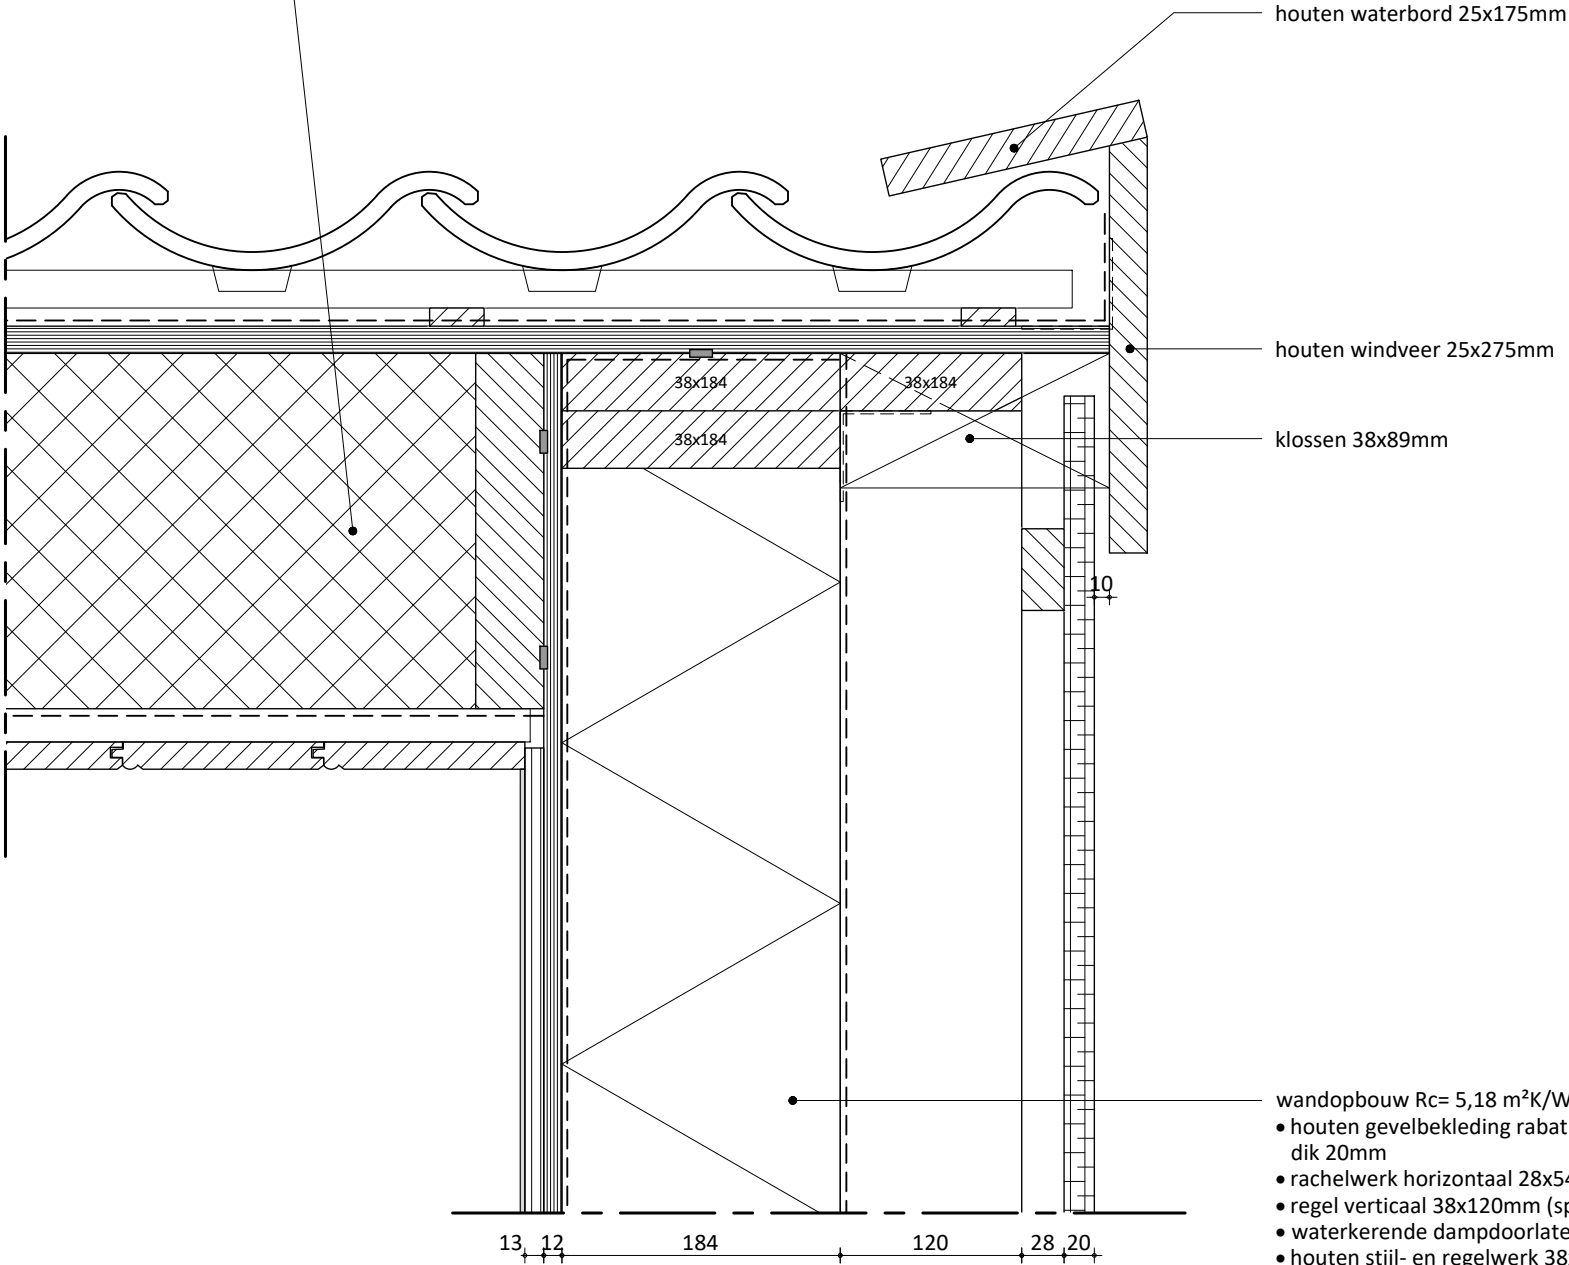

- wandopbouw Rc= 5,18 m²K/W (bu-bi):
- houten gevelbekleding rabat verticaal dik 20mm
 - rachelwerk horizontaal 28x54mm
 - regel verticaal 38x120mm (spouw)
 - waterkerende dampdoorlatende folie
 - houten stijl- en regelwerk 38x184mm
 - minerale wol 185mm
 - dampdichte folie
 - osb 12mm
 - gipskartonplaat 12.5mm

