
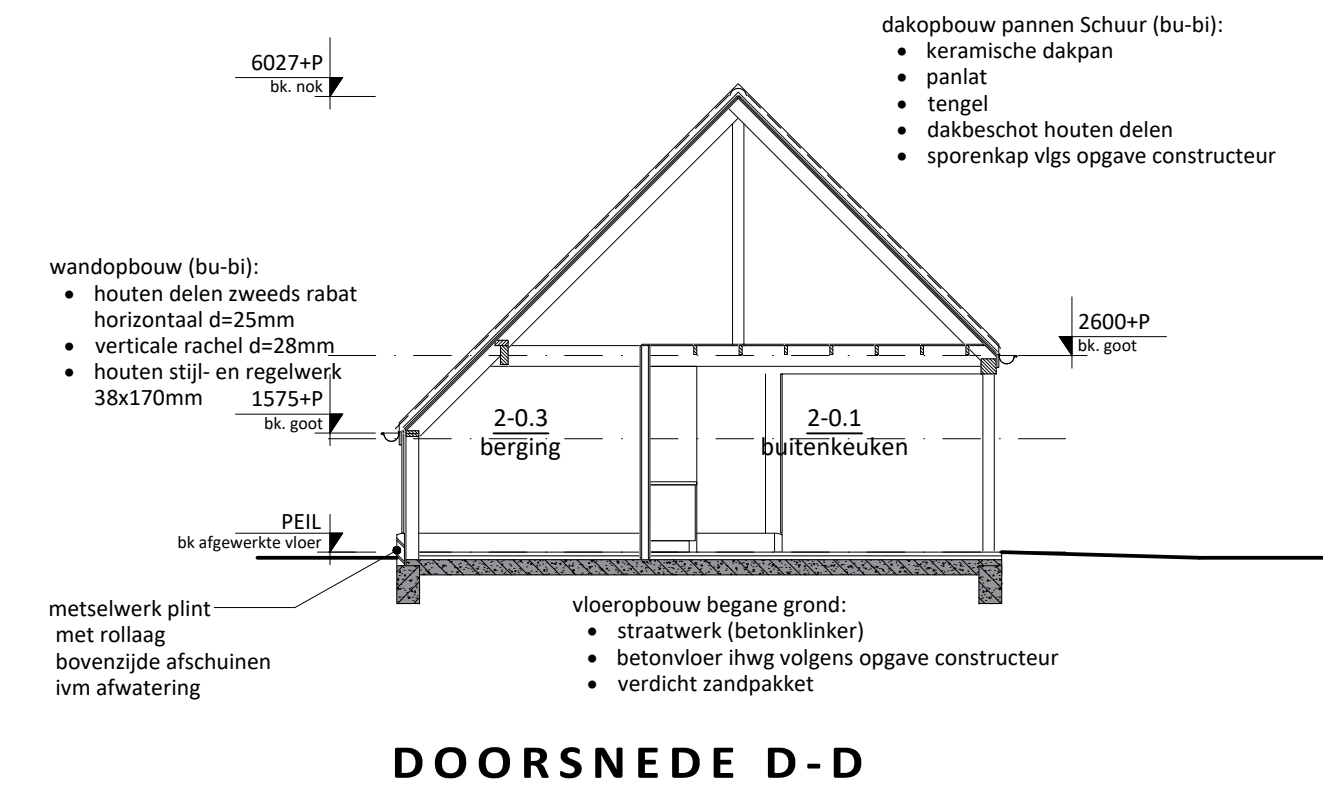
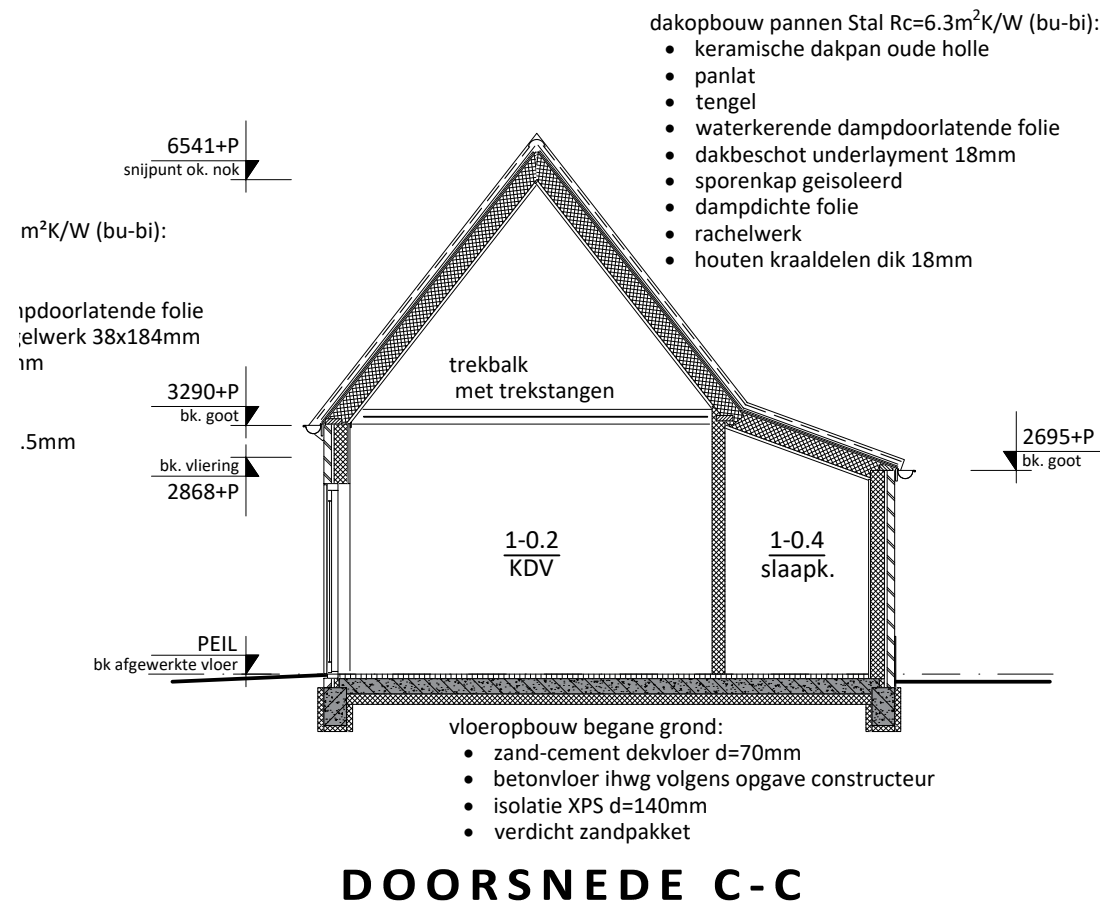
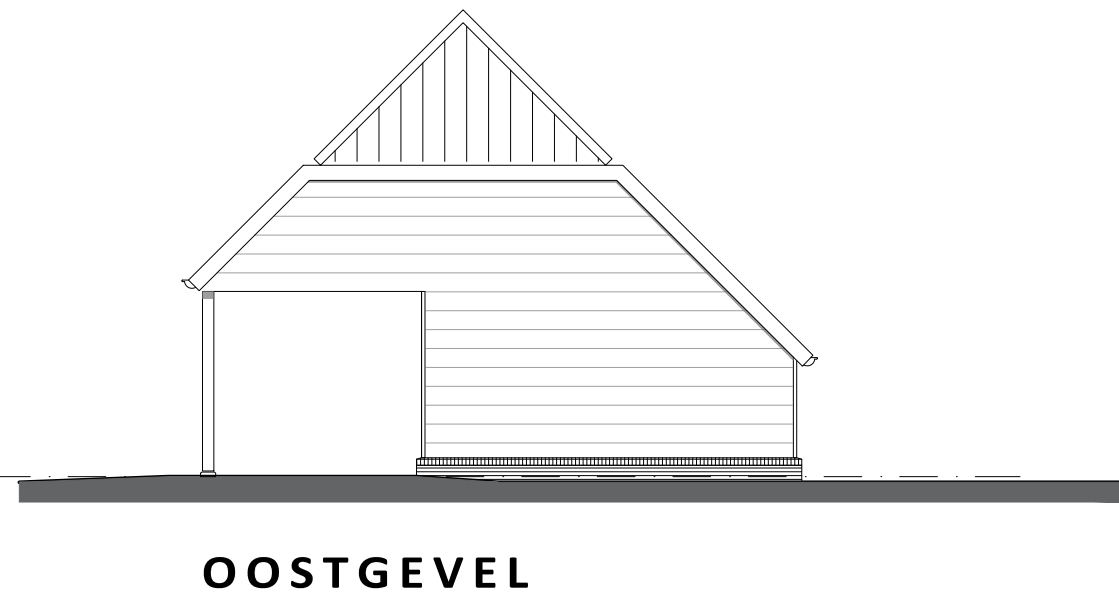
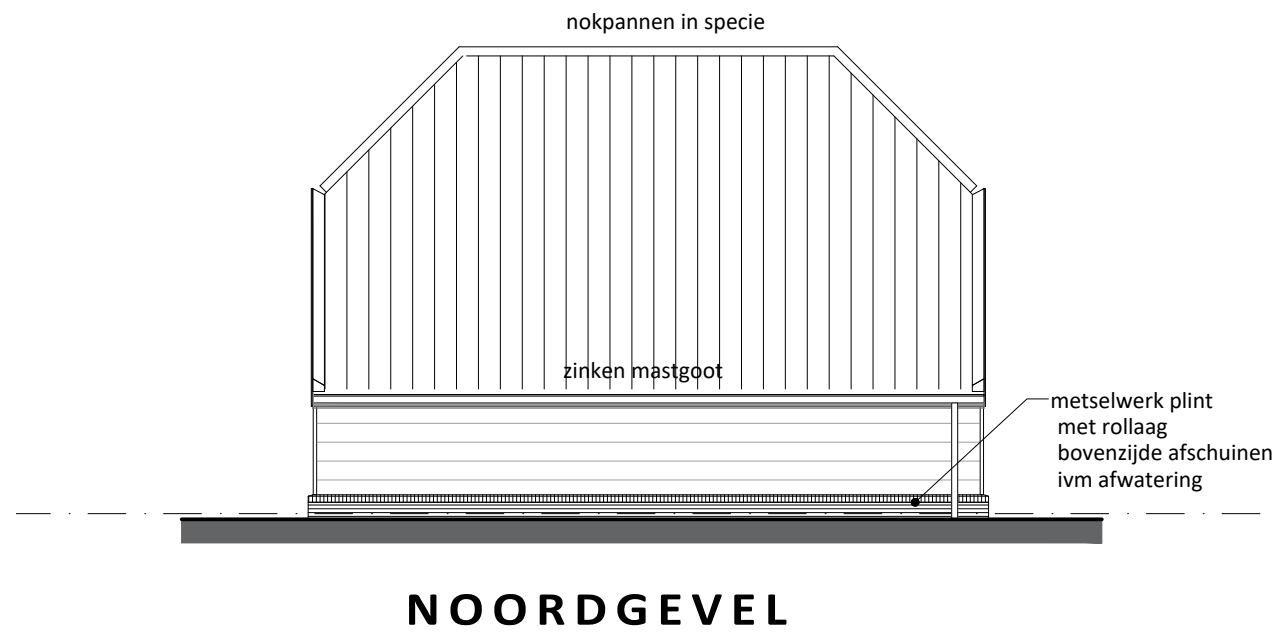
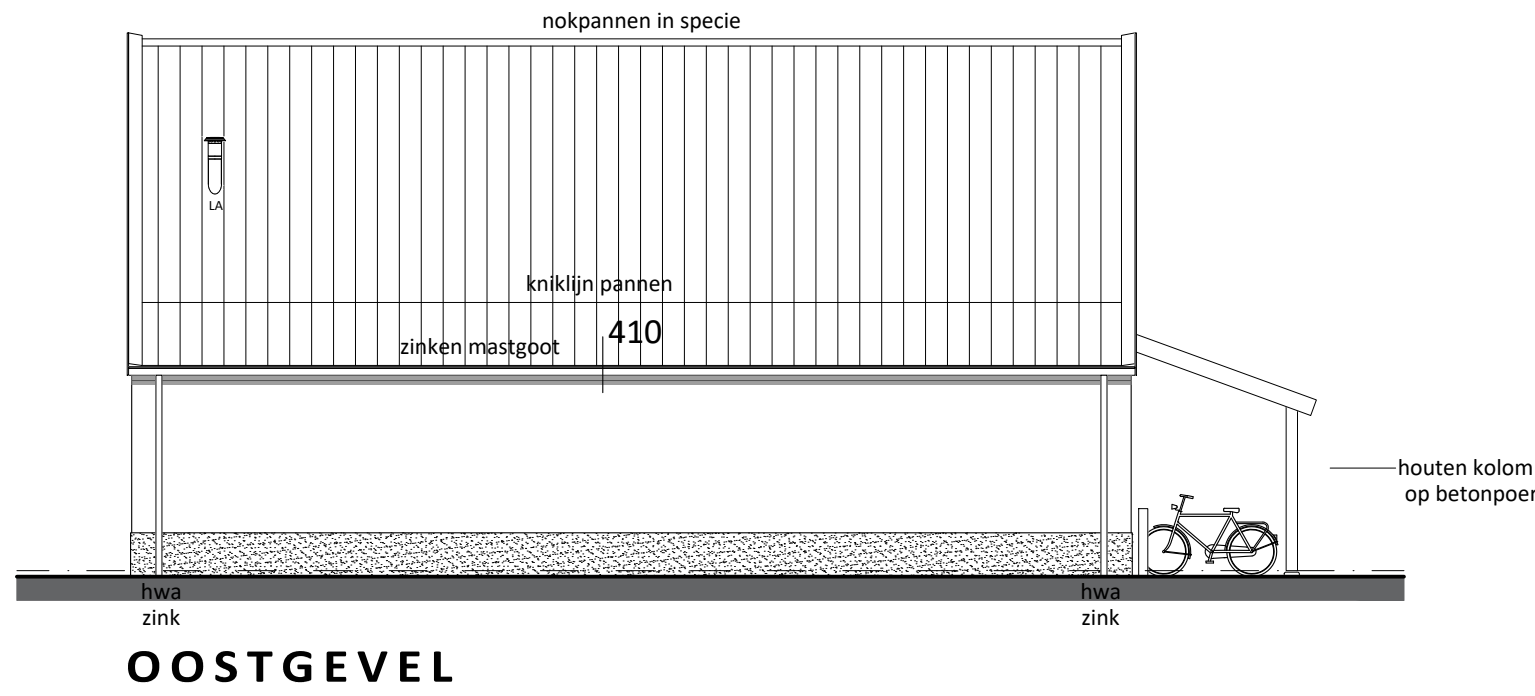
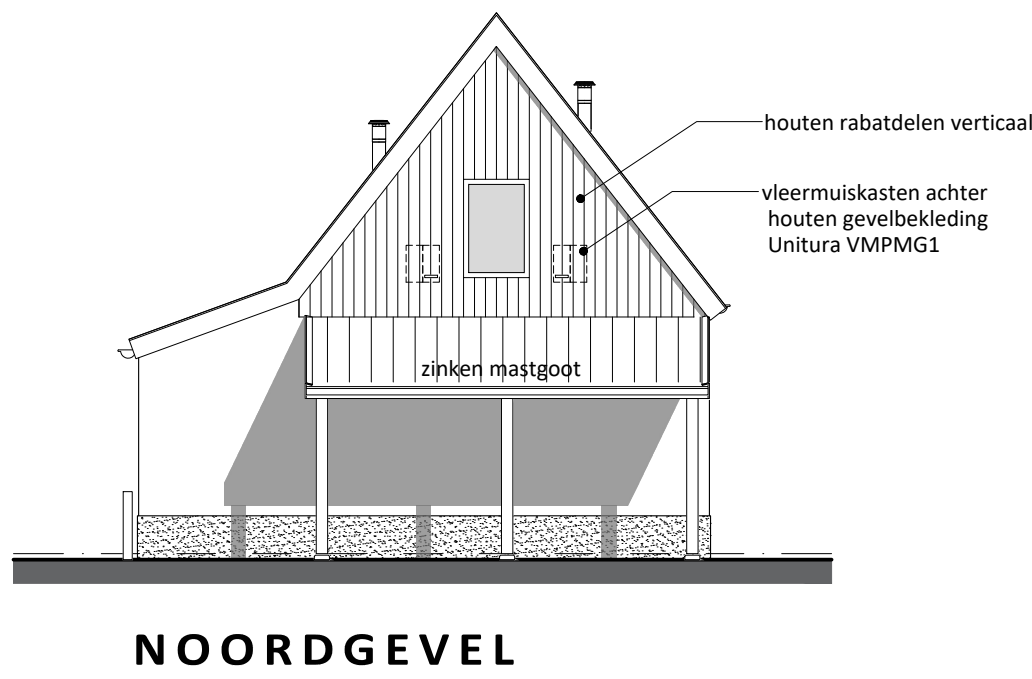
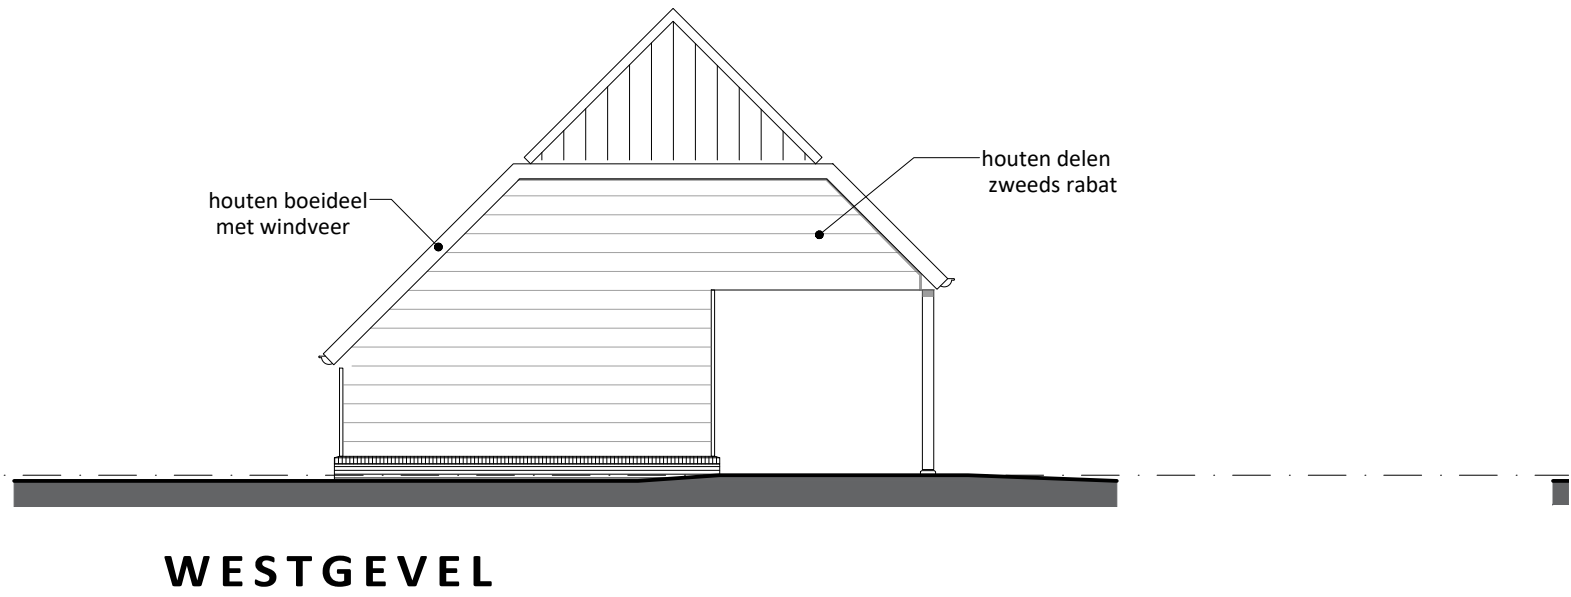
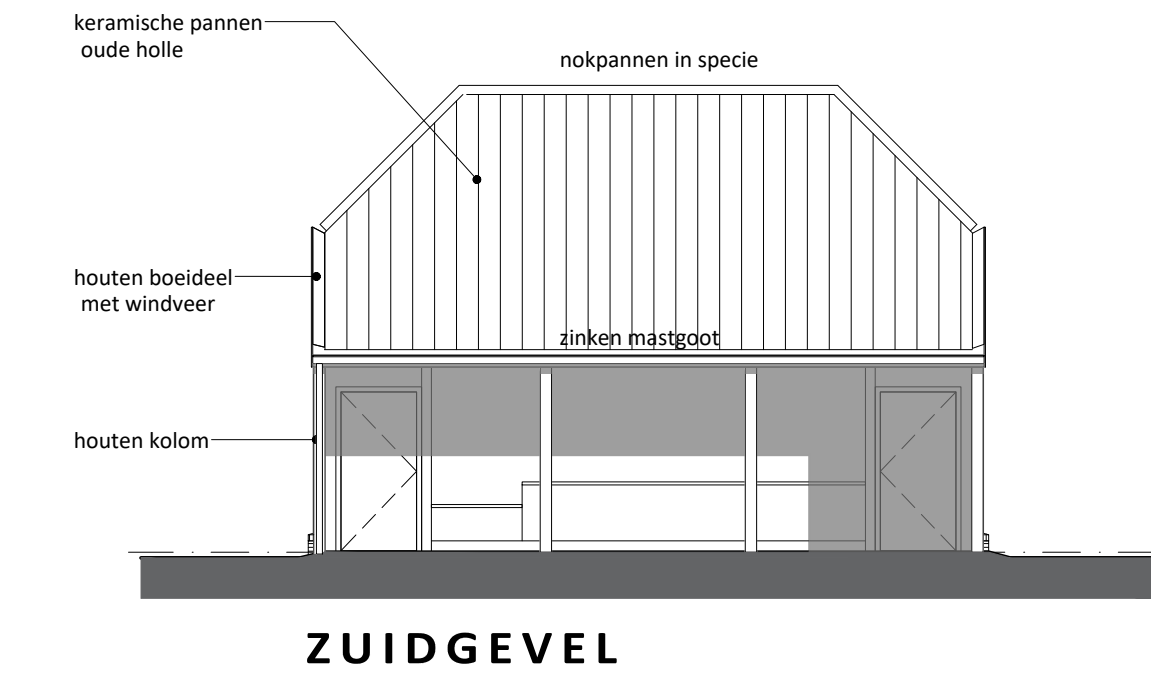
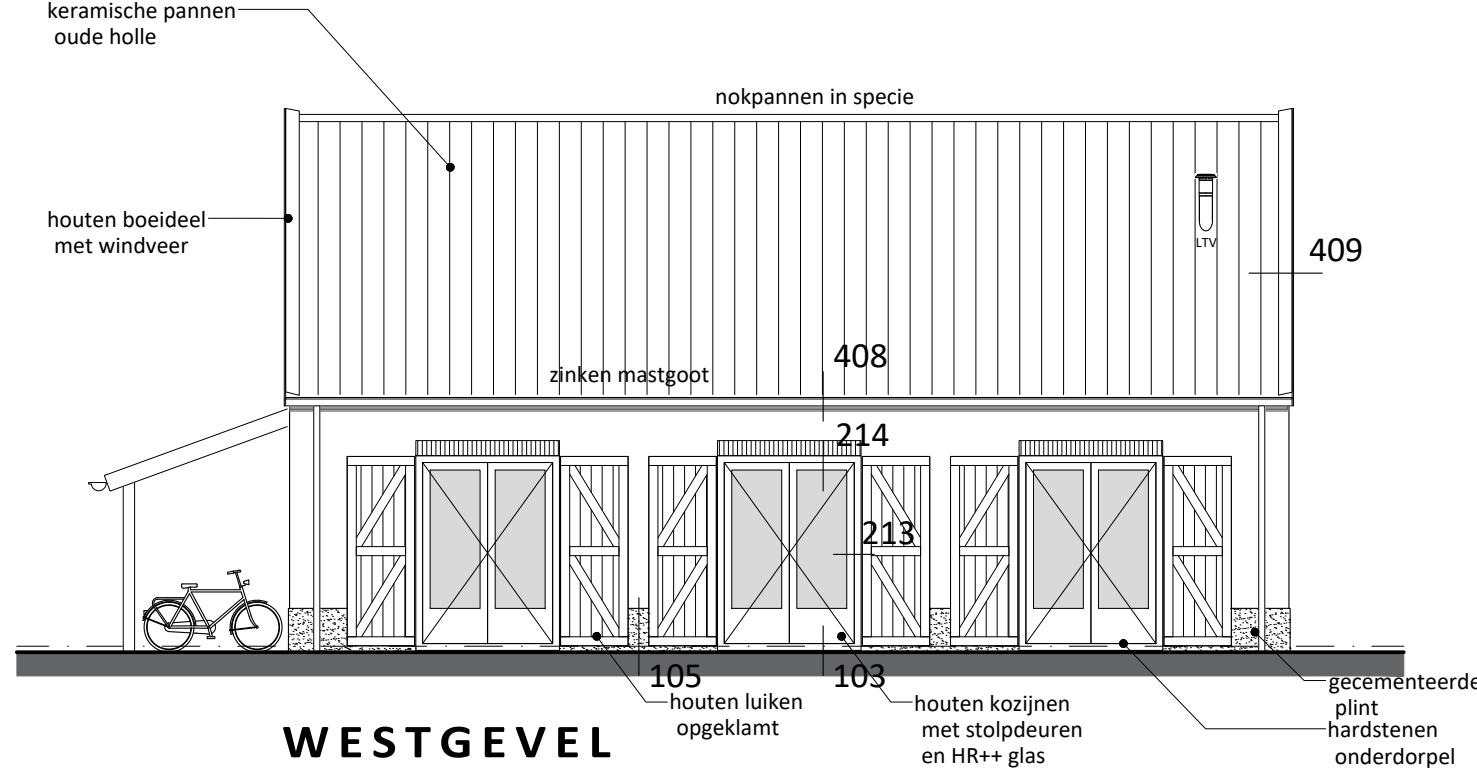


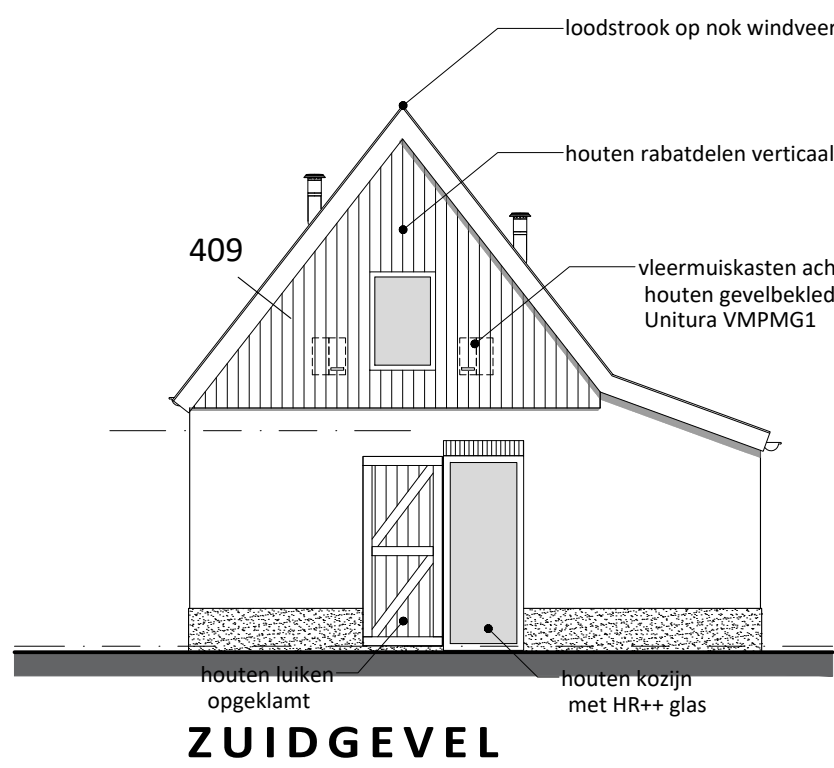

project:	Herontwikkeling Boerderij Buitenrust Westerblokker 159
opdrachtgever:	SCIO Groep
onderwerp:	nieuwe situatie: gevels en doorsnede (stal en schuur)
schaal:	1:100
formaat:	A1 (841x594)
datum:	23-05-2024
wijziging:	a: e: b: f: c: g: d: h:
fase:	technisch ontwerp
projectarchitect:	
projectleider:	
getekend:	
tekeningnummer:	22072 C 102