



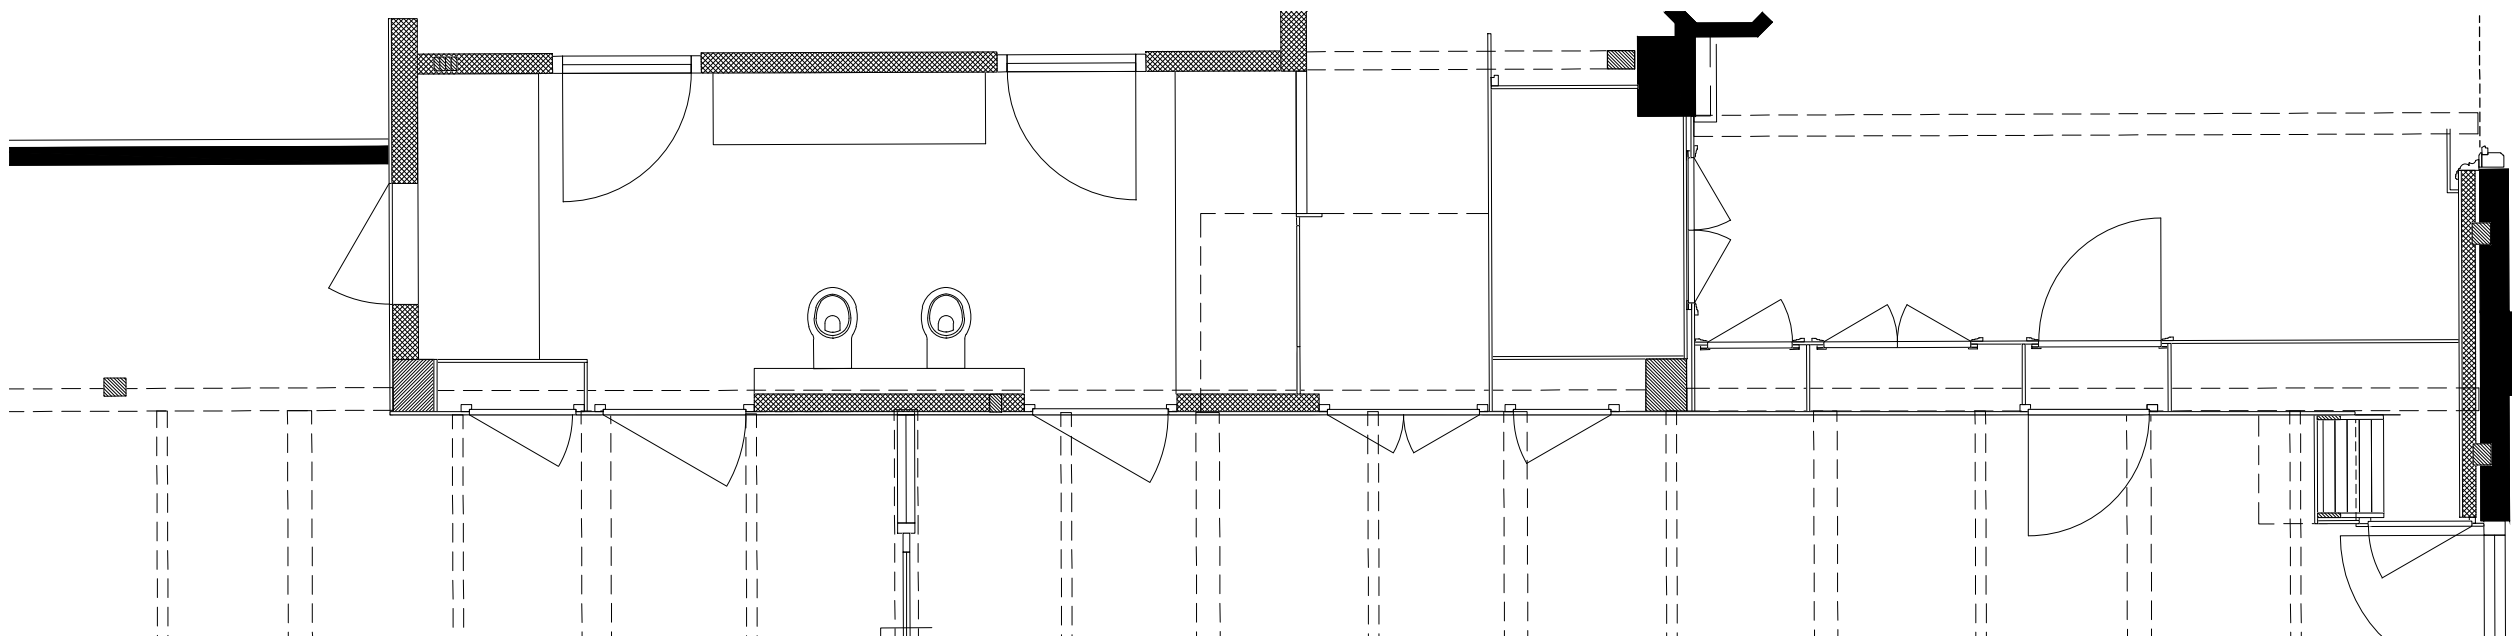

plattegrond nieuw

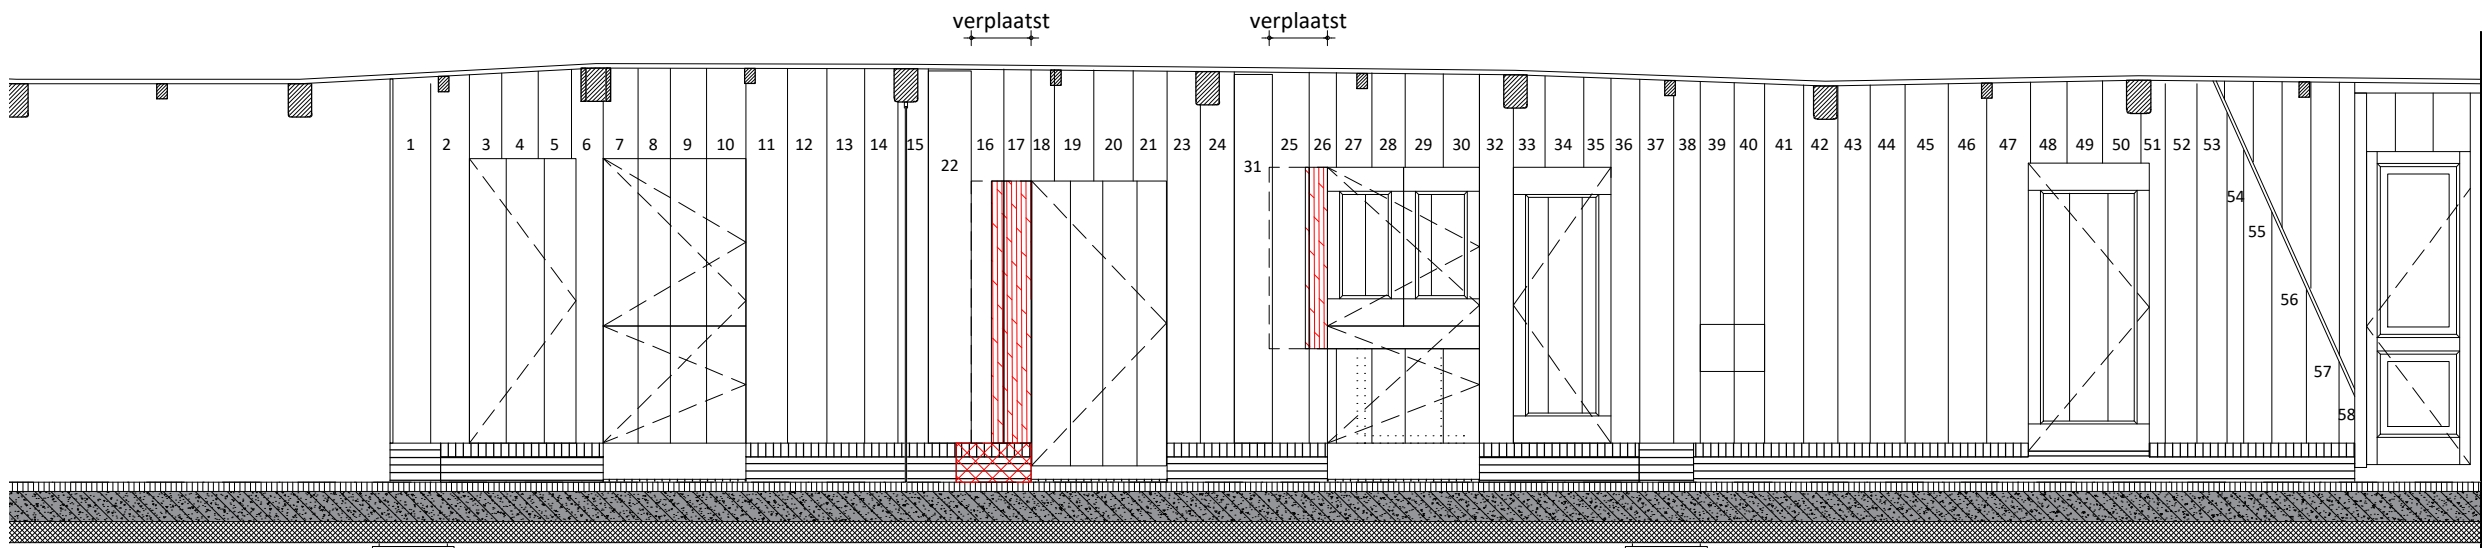

aanzicht nieuw

bestaande kast
behouden maar
minimaliseren
bestaande houten
delen hergebruiken


nieuwe deur uitvoeren als staldeur
metselwerk op kopse kanten
inboeten
drempel uitvoeren als rollaag

bestaande deur naar hooischuur,
verplaatsen
tevens is het houten deel wat niet
origineel is vervangen door een
vast deel die aansluit op deel 17,
waardoor de deur iets smaller is
geworden
houten deel 22 is volledig
herplaatst zodat deze niet
verlaagd hoeft te worden
metselwerk op kopse kanten
inboeten
drempel uitvoeren als rollaag

bestaande "deuren" bedstede verplaatsen.
houten deel 31 is volledig herplaatst
zodat deze niet verzaagd hoeft te worden.
onder de luiken zit een deurtje in een half
kader, deze delen koppelen tot 1 deur
uitvoeren als staldeur
metselwerk op kopse kanten inboeten
drempel uitvoeren als rollaag
bestaande deuren bedstede koppelen tot 1
deur




foto (kan afwijken ivm panorama)

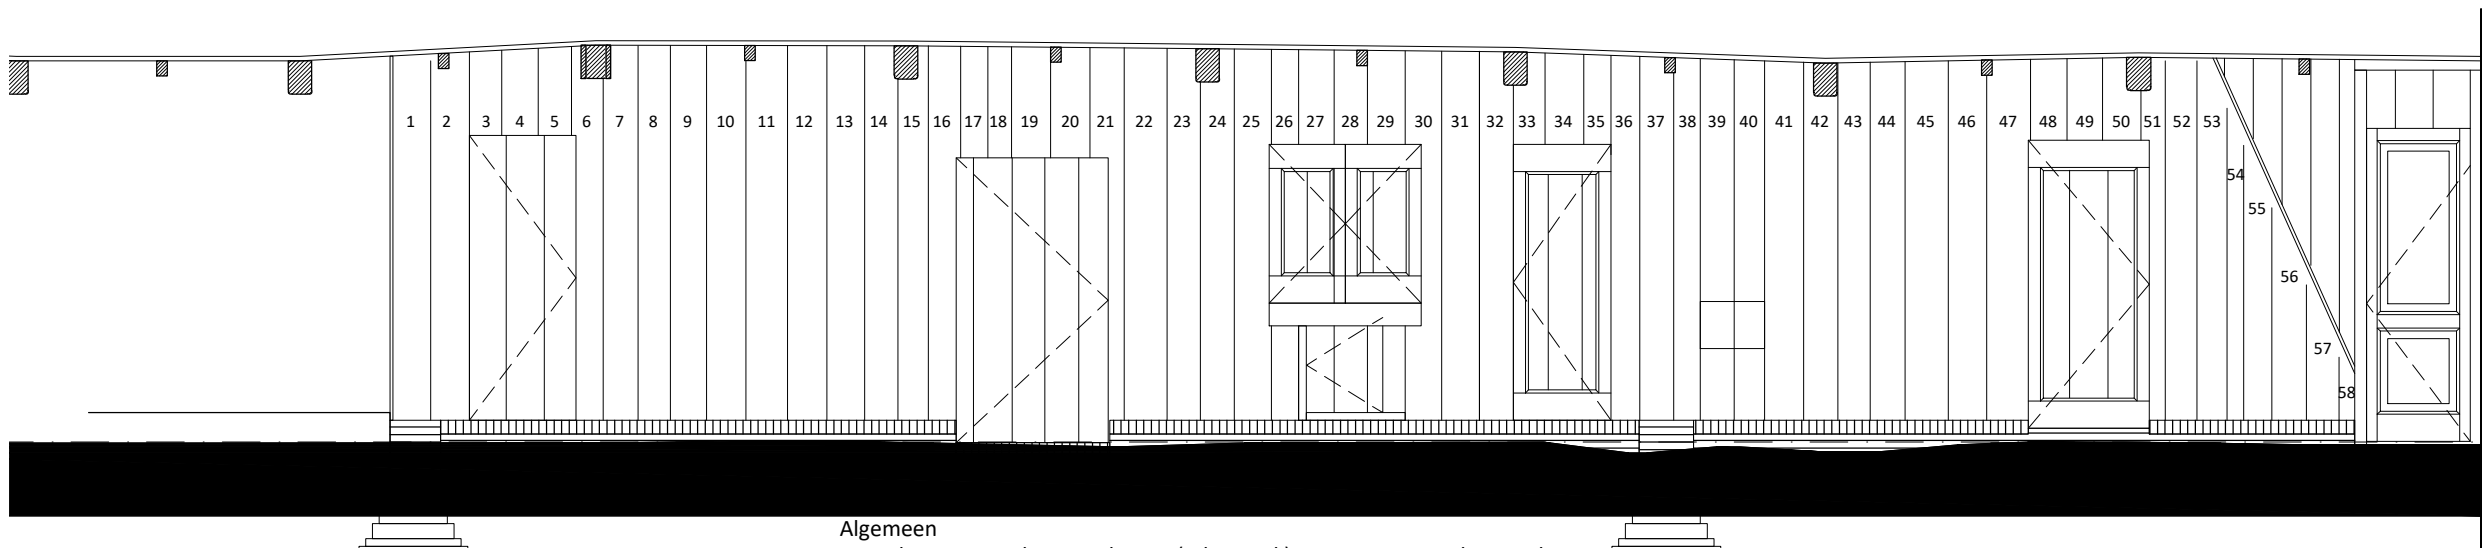

aanzicht bestaand

Algemeen

- houten wanden met deuren (schotwerk) met monumentale waarde
- hang- en sluitwerk is niet meer origineel en zit niet meer op de originele plaats, deze vervangen
- deuren en schotwerk plaatselijk herstell en deuren gangbaar maken.
- schotwerk ter plaatse van de hooischuur (vierkant) is aangetast door insecten (houtworm) deze dienen schoongemaakt en behandeld te worden. Behandeling dient uitgevoerd te worden door een gespecialiseerd bedrijf
- ijzerwerk, nagels etc. verwijderen
- houten delen demonteren, nummeren en vastleggen op tekening.
- uitgenomen stenen hergebruiken!
- uitbuiken van het schotwerk zoveel als mogelijk weer richten, dit hangt samen met het richten van het vierkant en herstellen van de houtverbindingen.

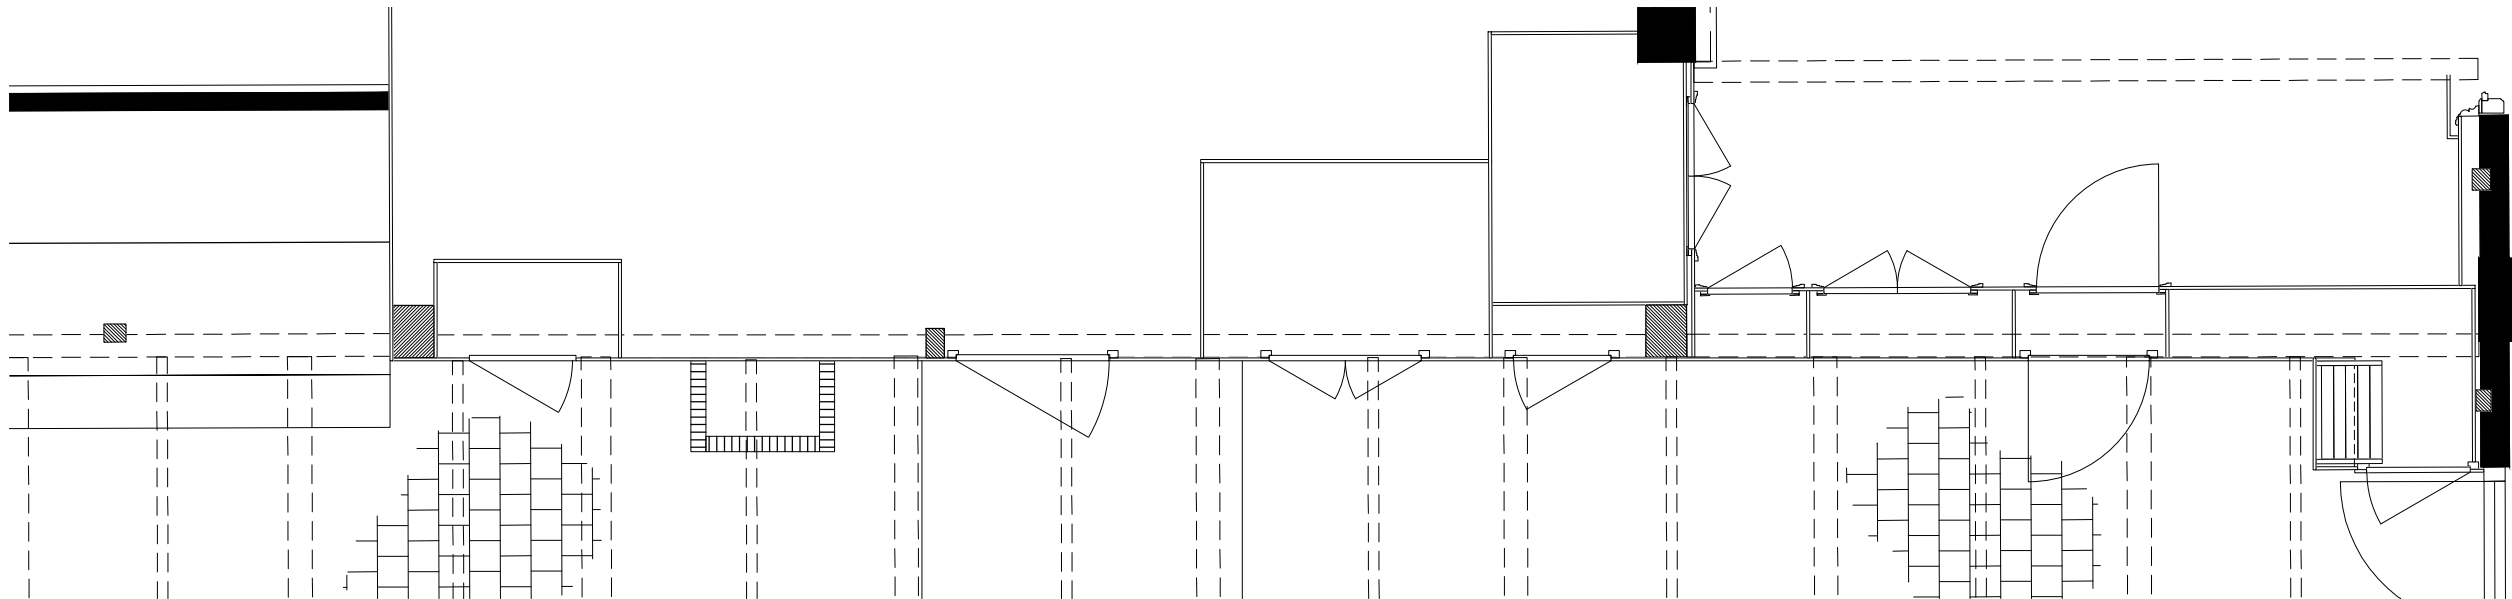

plattegrond bestaand

Restauratievisie houten wand in koegang.

De koegang wordt opgedeeld in 2 groepen voor een kinderdagverblijf met een scheidingswand die de houten wand van het vierkant volledig zichtbaar laat.
De besloten functies zijn gesitueerd binnen het vierkant. Ten behoeve van deze functies zijn 3 doorgangen in de houten wand gewenst.
Ten behoeve van de gewenste doorgangen wordt aansluiting gezocht bij de bestaande sparings in de houten gevel.
Om de wand te richten zullen de bestaande houten delen genummerd en verwijderd worden. De houten delen zullen hergebruikt worden, indien technisch noodzakelijk zullen deze hersteld worden.
Ten behoeve van de gewenste doorgangen zullen de bedstededeuren 1 deel verplaatst en verlengd worden. De bestaande toegang naar het vierkant zal 1 deel verplaatst worden. De bestaande kast aan de noordzijde van het vierkant zal verkleind worden ten behoeve van het nieuwe gebruik. Naast de kast zal een nieuwe deur van de houtenwand delen gemaakt worden.
De deur naar de hooischuur wordt verplaatst maar blijft in de hooischuur uitkomen en behoudt zijn originele "functie". De deuren van de bedstede blijven in de bedstede uitkomen, de contour van de bedstede blijft afleesbaar.

De maatvoering is een zo goed mogelijke weergave van de bestaande toestand, alle op tekeningen aangegeven maten zijn circa maten
In het werk moet na ontmanteling de definitieve maatvoering door de aannemer vastgelegd worden.

project: Herontwikkeling Boerderij Buitenrust Westerblokker 159

opdrachtgever: SCIO Groep

onderwerp: wandaanzicht koestal

schaal:	1:50	fase:	voorlopig ontwerp
formaat:	A1 (841x594)	projectarchitect:	
datum:	04-12-2023	projectleider:	
wijziging:	a: e:	getekend:	
	b: f:	tekeningnummer:	
	c: g:		
	d: h:		

22072 C 400



trigallez
peeters
van apeldoorn
hangelbroek
gouwetor
architecten

schuifjeskade 13
1621 de hoorn
0229-212919
info@tpahqa.nl
www.tpahqa.nl