


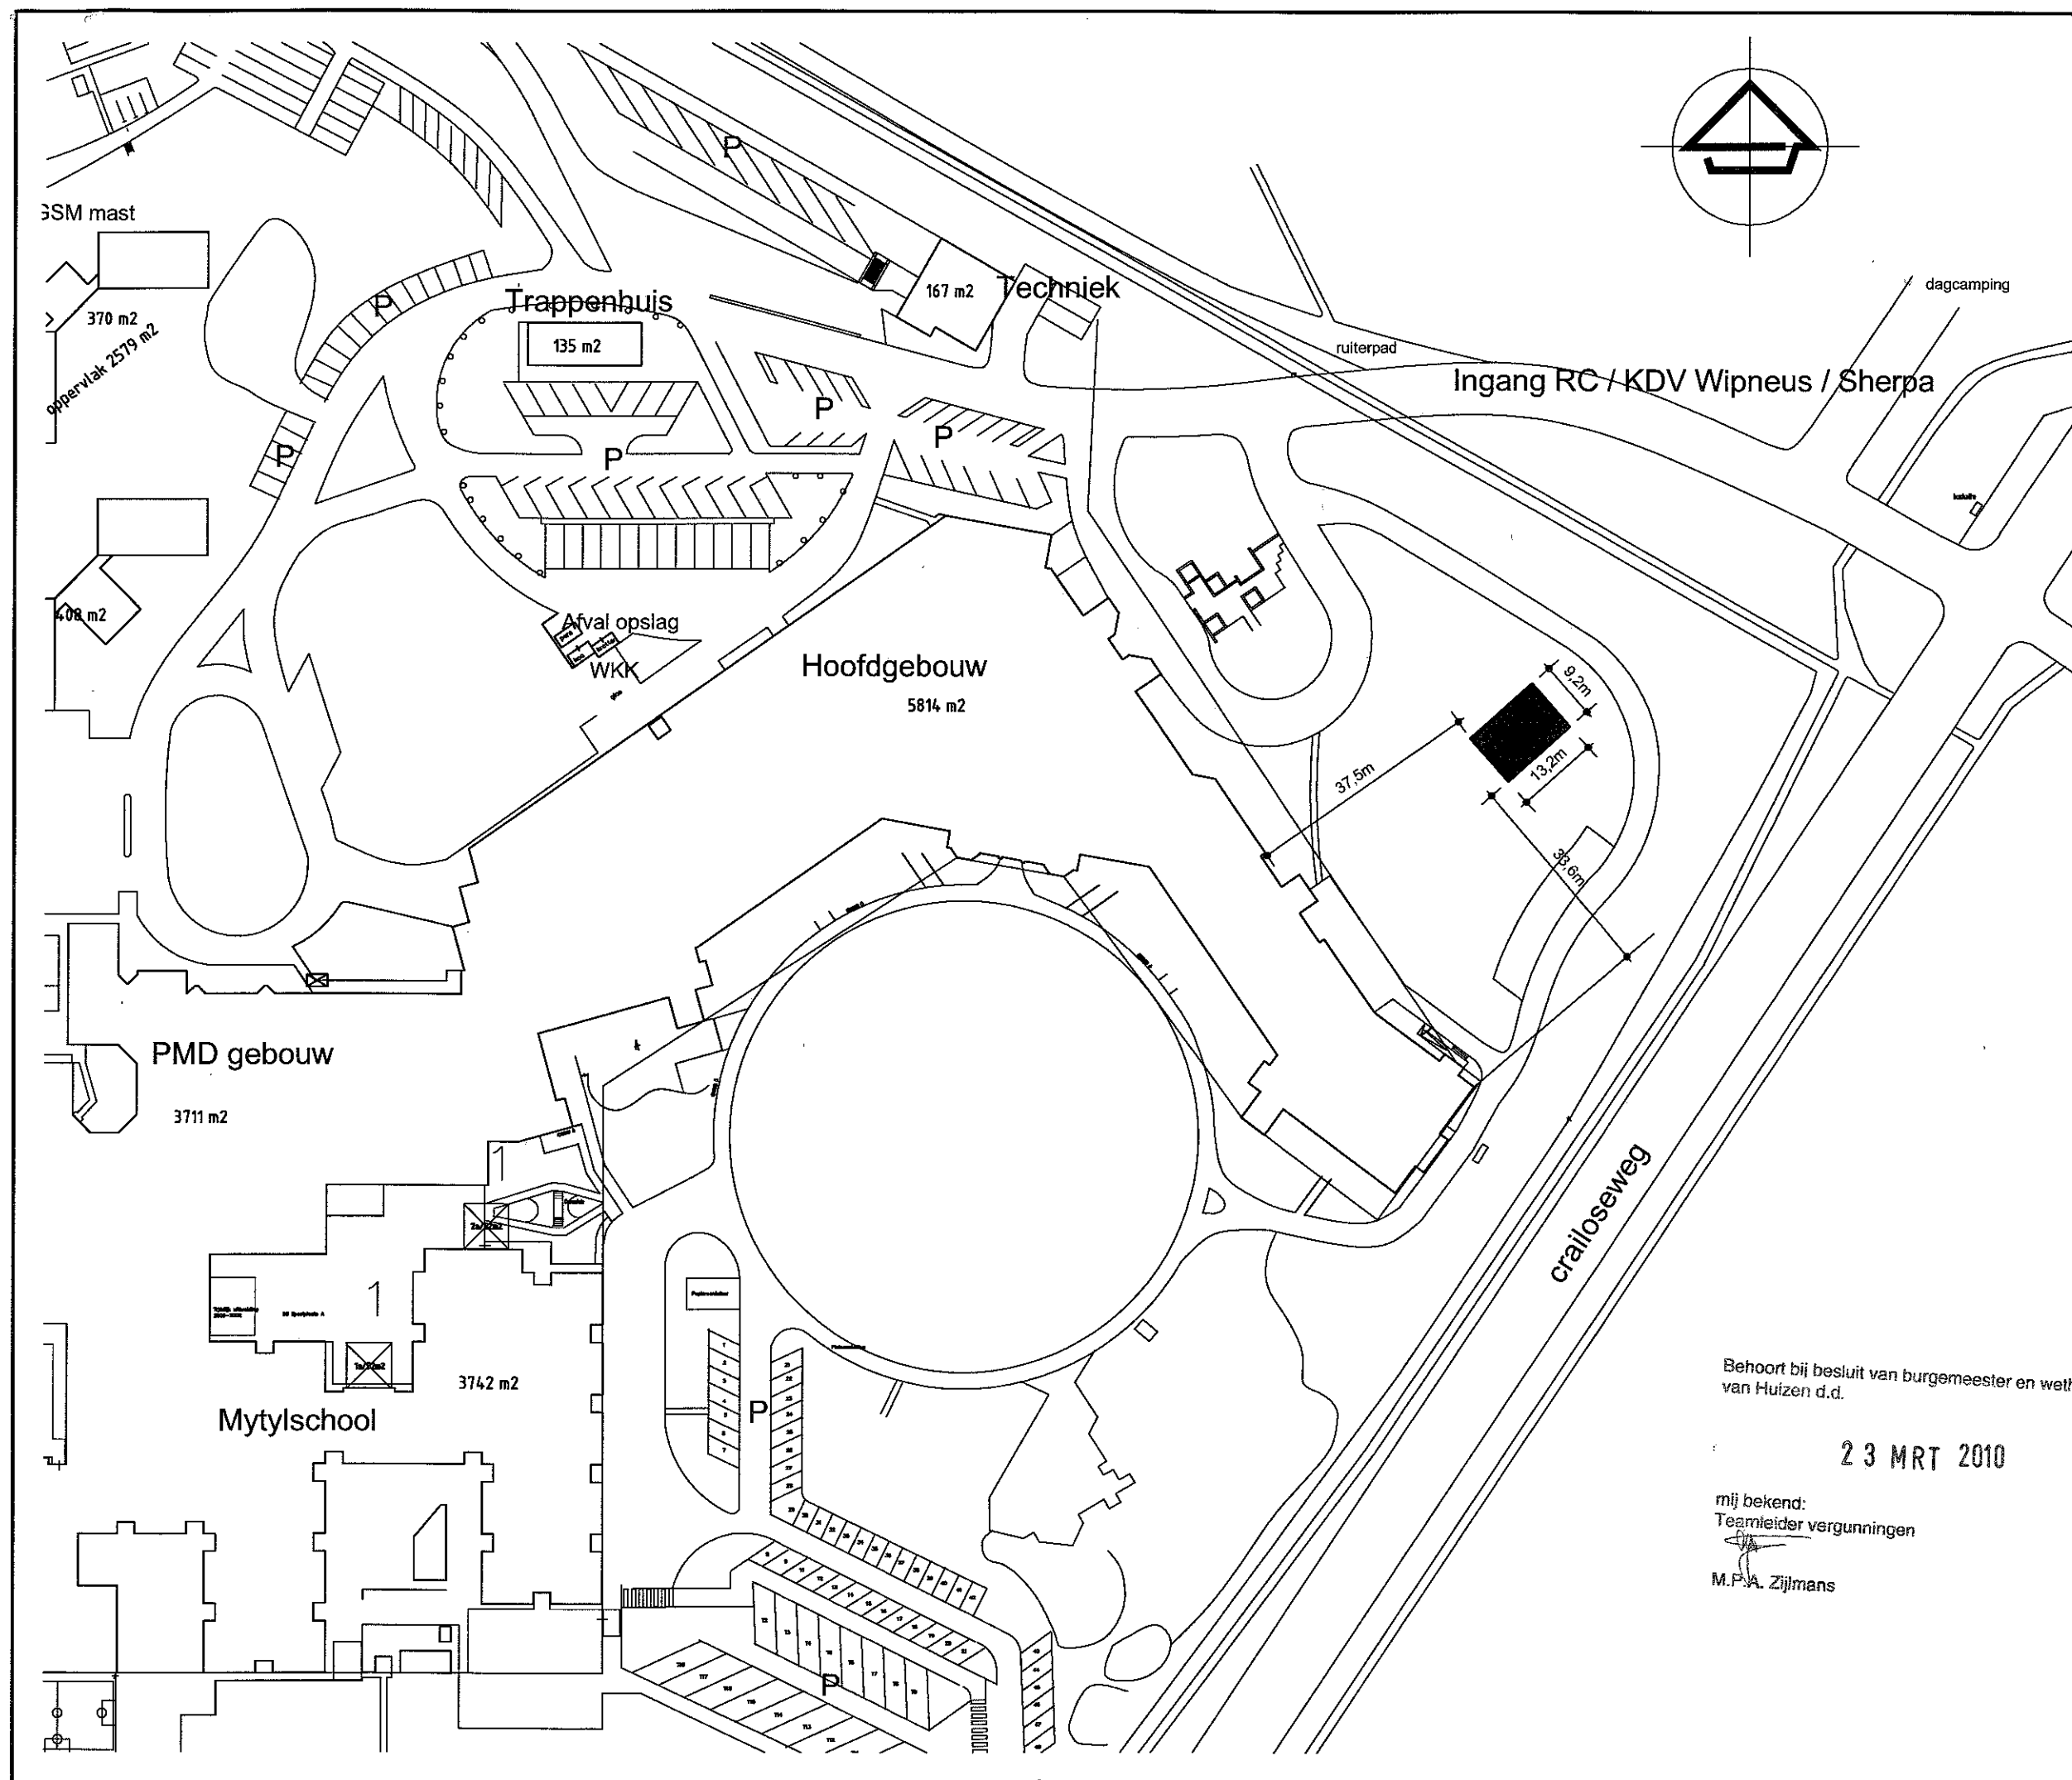

oebele hoekstra
architecten bna

Carel Willinklaan 107 | 1328 LJ
Almere | telefoon 036 - 53 54 971
fax 036 - 53 54 978 |
email info@oebelehoekstra.nl
internet www.oebelehoekstra.nl

opdrachtgever

Mytyschool De Trappenberg
Huizen

project

nieuwbouw theehuis
Crailoseweg 116a, Huizen

tekening

bestektekening
situatie

schaal

1:1000

werknummer

08481

formaat

A3

bestand

08481_309.dwg

datum

09-11-2009

wijziging

tekeningnummer

3.12