

PAMPUS

IJMEER
g.o.2

wijzigingsbevoegdheid I

ALMERE WEST EN OOST


wijzigingsbevoegdheid II

MAARDE

PAMPUSPO

MUIDERZAND

zie
blad 2

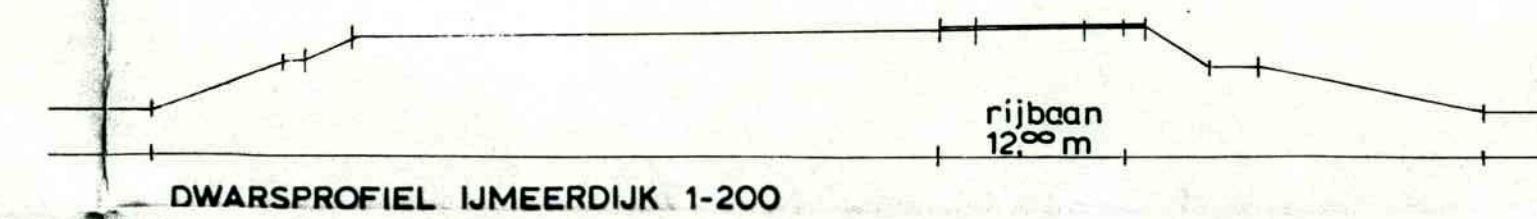

BESTEMMINGEN

- WATERSTAATSDOELEINDEN
- WATER
- NATUURONTWIKKELING EN WATER
- GROENDOELEINDEN
- VERKEER

AANWIJZINGEN

- topografische gegevens
- plangrens
- gemeentegrens
- bestemmingsgrens
- eilandenaanleg
- geen ontgroning t.b.v. zandwinning
- verwijzing naar dwarsprofiel
- meetpunt aanwijzing
- straatverbindingstraject met hoogteaanwijzing
- hoogspanningsleiding
- maatvoering in meters

goedgekeurd door de minister van verkeer en waterstaat aldus vastgesteld door de hoofdinspecteur van de rijkswaterstaat voor de ijsselmeerpolders	nr.	datum
buro	plan nr. 8597	datum 83.11.15
STAD EN LANDSCHAP ROTTERDAM	referenties	mr. G.M.M. KOK
Rijkswaterstaat voor de ijsselmeerpolders	dsow / atd.stadsontwikkeling	
bestelt	BLAD 1	noordpijl
ALMERE PLAN GOOI-EN IJMEER (PLAN TOT REGELING DER BEBOUWING EN DER BESTEMMING VAN GRONDEN)	getekend getekend getekend getekend	getekend getekend getekend getekend
schaal(en) 1-10.000 en 1-200	form.	architect



gevestigd door de minister van verkeer en waterstaat		nr.	datum
alrus vastgesteld door de hoofdinspecteur van de rijkdienst voor de ijsselmeerpolders		nr.	datum
buro		plan nr.	datum
STAD EN LANDSCHAP ROTTERDAM		8597	83.11.15
referenties m.f. G.M.M. Kok			
rijksdienst voor de ijsselmeerpolders		dsoo / afd. stadsontwikkeling	
BLAD 2			
ALMERE			
PLAN GOOI-EN IJMEER			
(PLAN TOT REGELING DER BEBOUWING EN DER BESTEMMING VAN GRONDEN)			
schaal 1:10 000 en 1:200			