


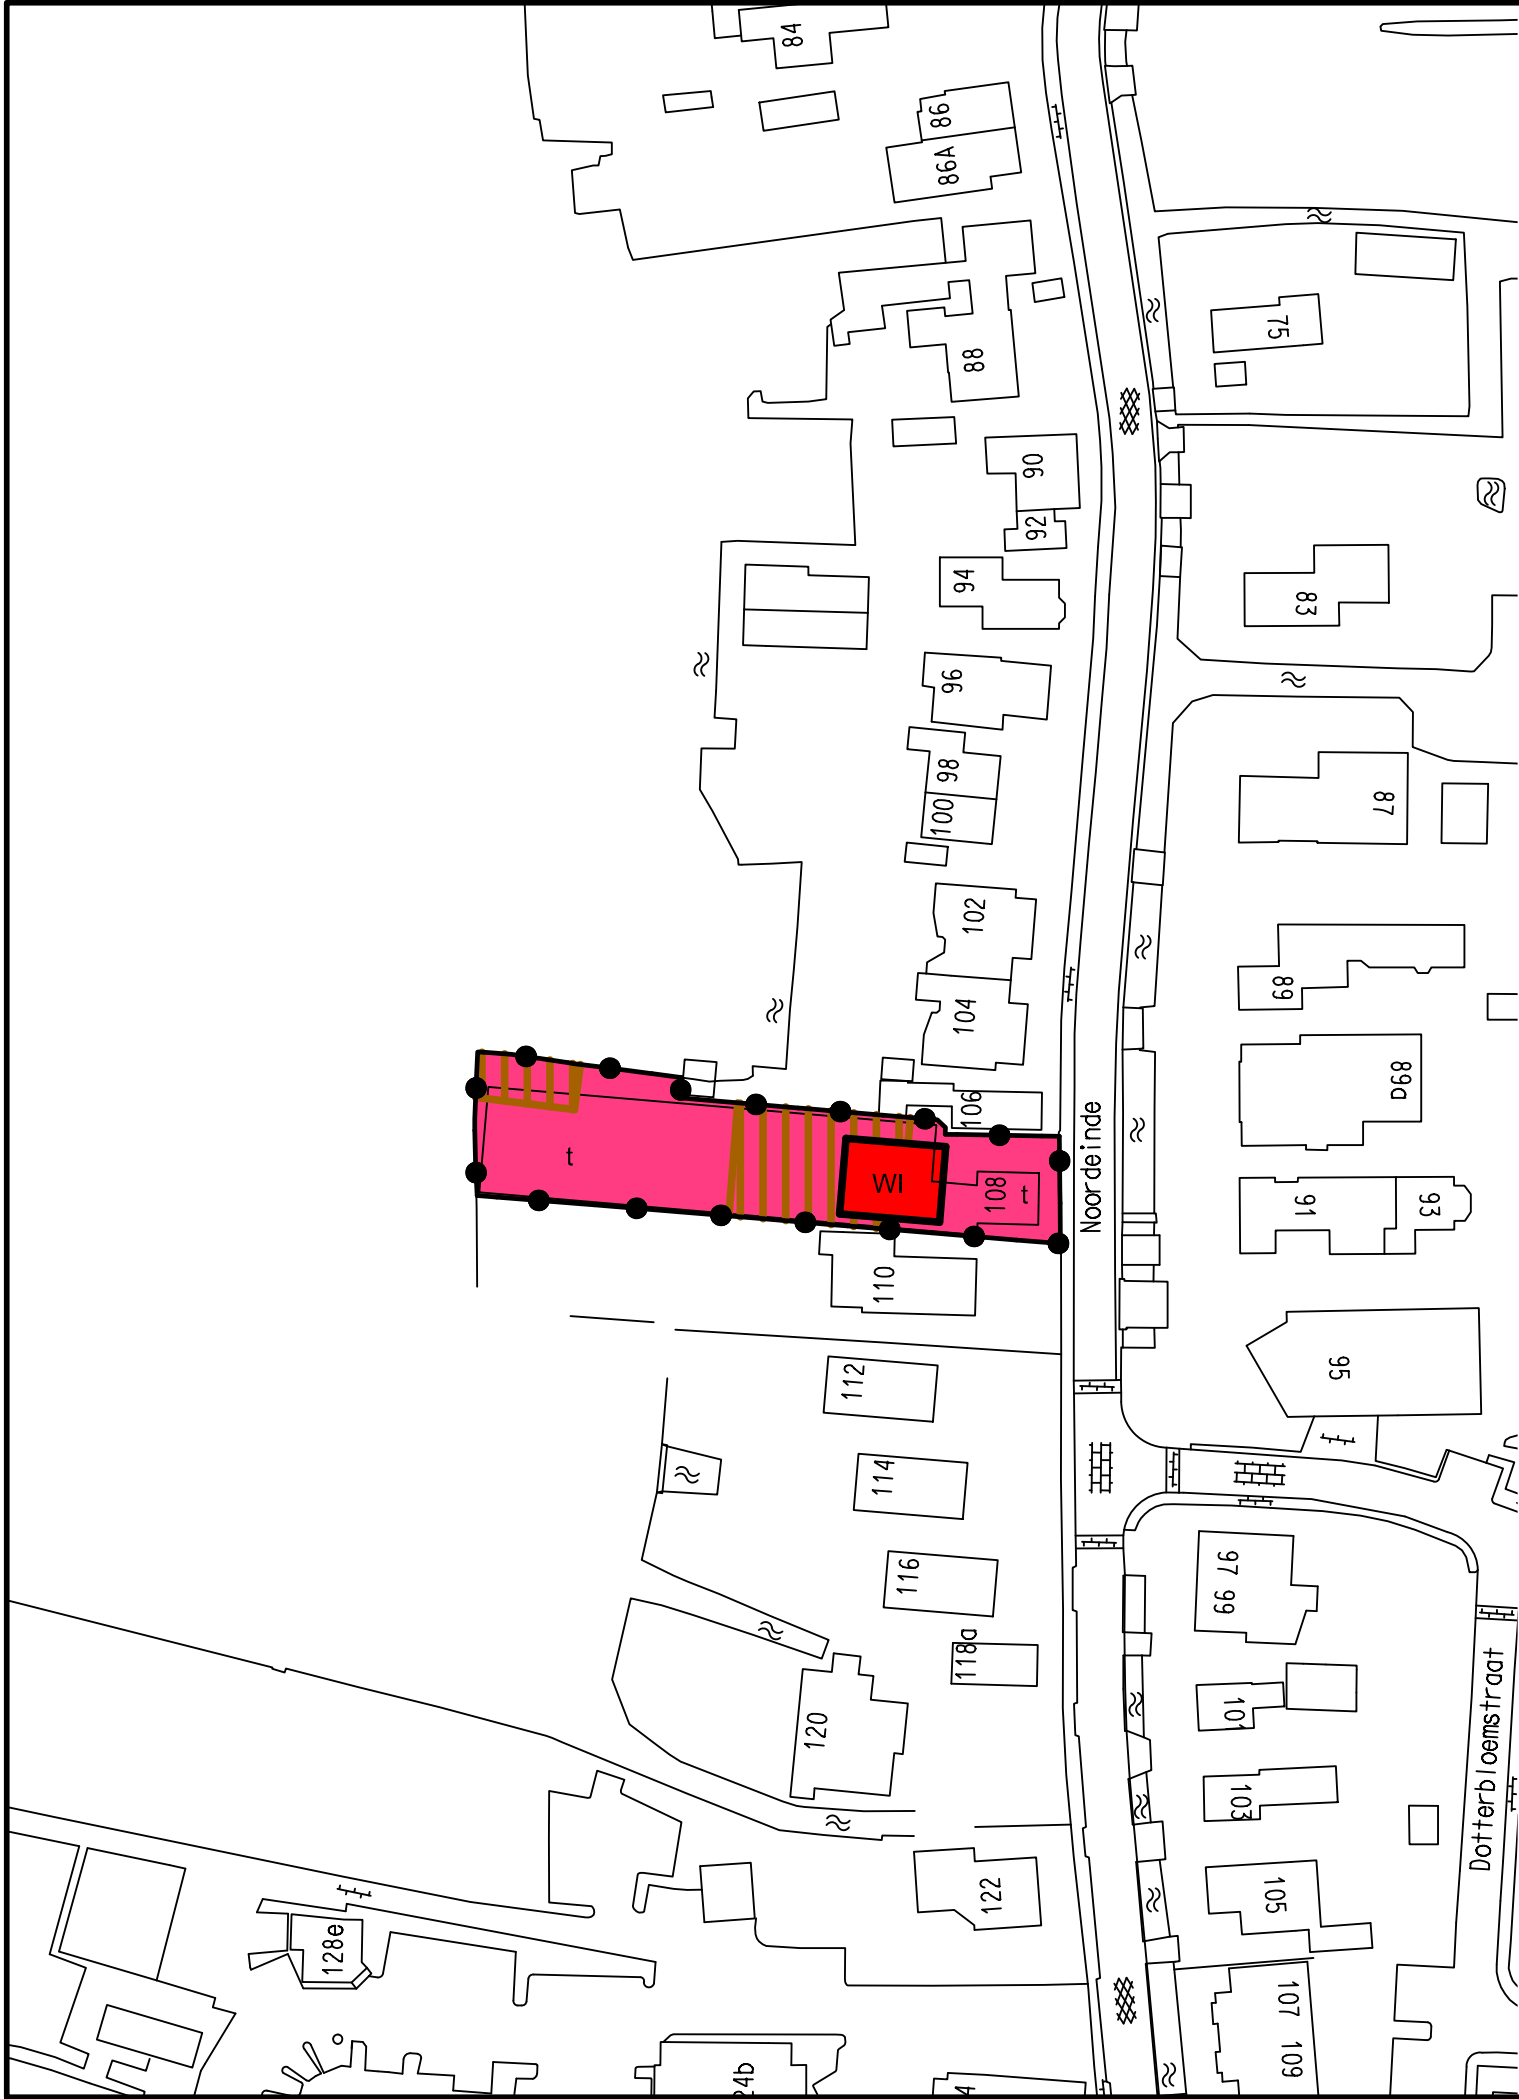

Bestemming

WI

Wonen, categorie I

bouwvlak

erf

t

tuin

Overige aanduidingen

gegevens GBKN

plangrens

Gemeente Landsmeer

Wijzigingsplan Noordeinde 108 Landsmeer

Plankaart

datum: 29-10-2013

schaal: 1 : 1000

papierformaat: A3

status: vastgesteld

projectnr.: 167.00.02.21.00

BügelHajema

Plek voor ideeën

BügelHajema Adviseurs bv, Bureau voor Ruimtelijke Ordening en Milieu BNSP

Balthasar Bekkerwei 76, 8914 BE Leeuwarden T 058 215 25 15

E leeuw@bugelhajema.nl W www.bugelhajema.nl