


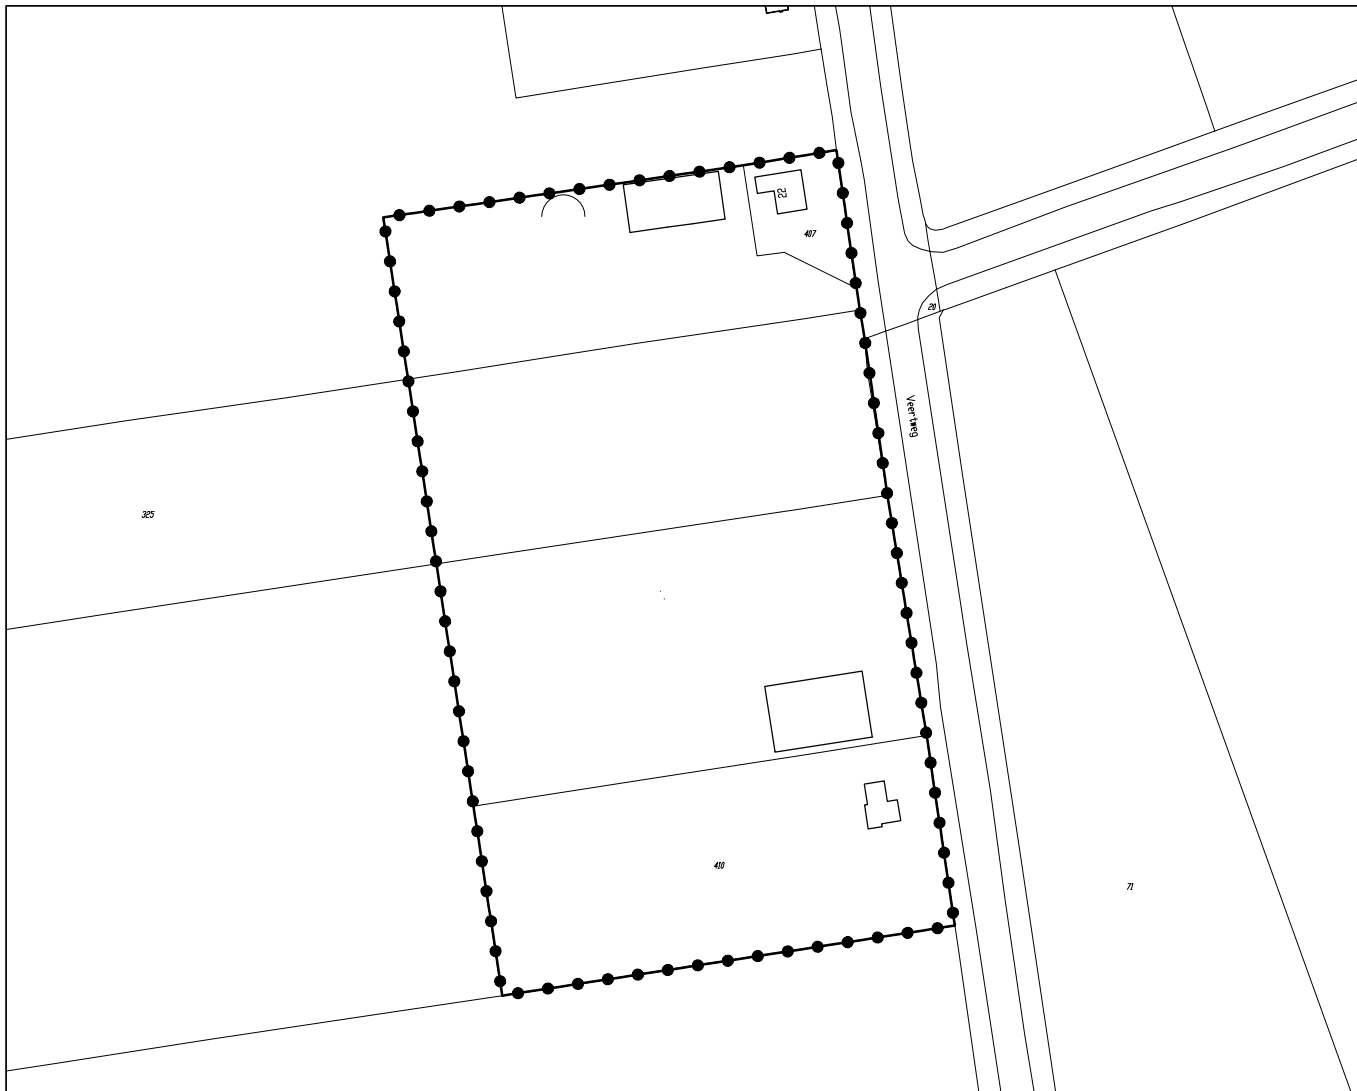


GEBIED OMGEVINGSVERGUNNING



omgevingsvergunning voor een afwijking
van het bestemmingsplan Buitengebied
en Koedijk 2004 - Veertweg 22 A
Noord - Scharwoude

IDN: NL.IMRO.0416.BPBGK2008OMG002-va01
STATUS: vastgesteld 17 april 2012
BESLUITNUMMER: OMG-11-406

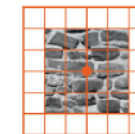

vandewall
planologisch advies

GEMEENTE LANGEDIJK

OMGEVINGSVERGUNNING VOOR EEN AFWIJKING VAN HET BESTEMMINGSPLAN
BUITENGEBOED EN KOEDIJK 2004 - VEERTWEG 22 A NOORD-SCHARWOUE

SCHAAL 1:2500

D.D. 13 DECEMBER 2011

Van Brederode BV

Boeing Avenue 244
1119 PZ Schiphol-Rijk
tel: 020 6535150