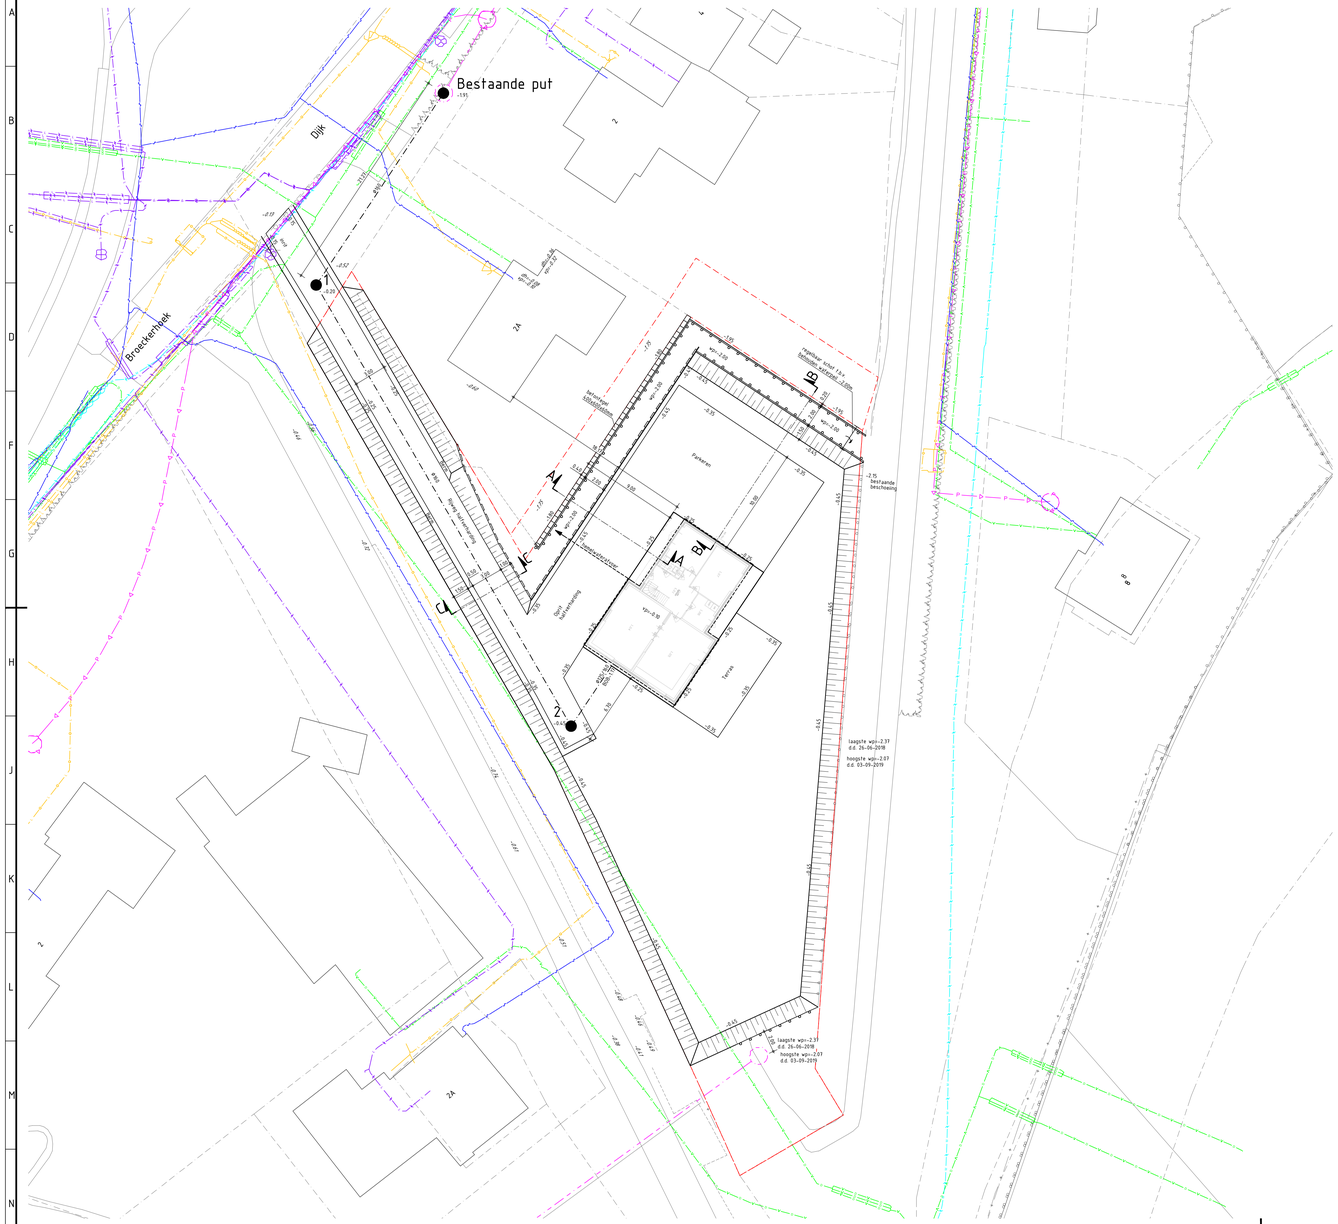

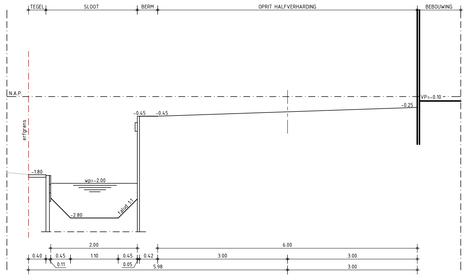

DOORSNEDE A-A

SCHAAL 1:50

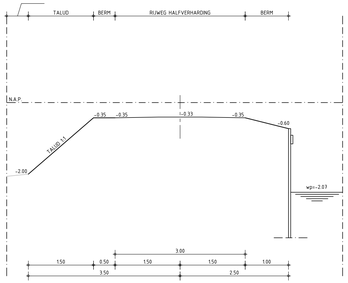

DOORSNEDE C-C

SCHAAL 1:50

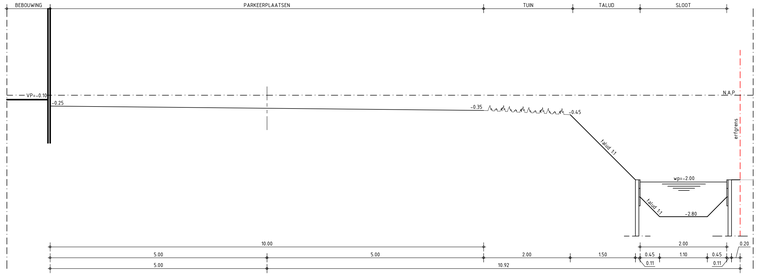

DOORSNEDE B-B

SCHAAL 1:50

0 2 4 10m
1:200

Maten niet van tekening meten, doch geschreven maten aanhouden.
Maten in meters, tenzij anders vermeld. Peilmaten in meters t.o.v. N.A.P., tenzij anders vermeld. Materiaalmaten in mm, tenzij anders vermeld. Diameters in mm, tenzij anders vermeld.
Deze situatie is niet bindend t.a.v. de exacte maten van grenzen en opstallen.
De aangegeven hoogtemaatvoering betreft de hoofdmaatvoering van het gewenste profiel. Detailuitwerking door aannemer.

DEFINITIEF

18HB0376ADA
18HB0376AES
18HB0376DES
18HB0376BES - KABELS EN LEIDINGEN

Wijz.	Datum wijz.	Gef.	Omschrijving wijziging

Getekend door:	Gecontroleerd door:	Goedgekeurd:	Contactpersoon:	Documentsoort:	Taal:	Werkveld:	Documentnummer:	Blad:	Aantal:
B. VLEUGEL	P. BATELAAN			TEKENING	NL	INFRA		1	1

Projectomschrijving:
INRICHTEN BOUWKAVEL DIJK 2
TE BROEK OP LANGEDIJK

Opdrachtgever:
J. VAN DEN BURG

Schaal: 1:200
Formaat: A1+
BestekNummer:

Tekeningomschrijving:
NIEUWE SITUATIE
INCLUSIEF DWARSPROFIELEN

Datum uitgave:	Documentstatus:	Tekeningnummer:	Projectnummer:
16-12-2020	DO	18HB0316-NS-001	18HB0316

HB Adviesbureau
Comeniusstraat 7 • 1817 MS Alkmaar
088 472 0600
info@hbadvies.nl
www.hbadvies.nl

Deze tekening is eigendom van HB Adviesbureau bv. Zij mag noch gekopieerd, noch aan derden ter kopiering of nakoming getoond worden zonder toestemming der vennootschap.

CADINFO: G:\PROJECTEN_2018\18HB0316\03 PRODUCTEN INFRA\01 TEKENINGEN\18HB0316-NS-001 NIEUWE SITUATIE INCL. DWARSPROFIELEN.DWG

Format: A1+(594 x 841)