


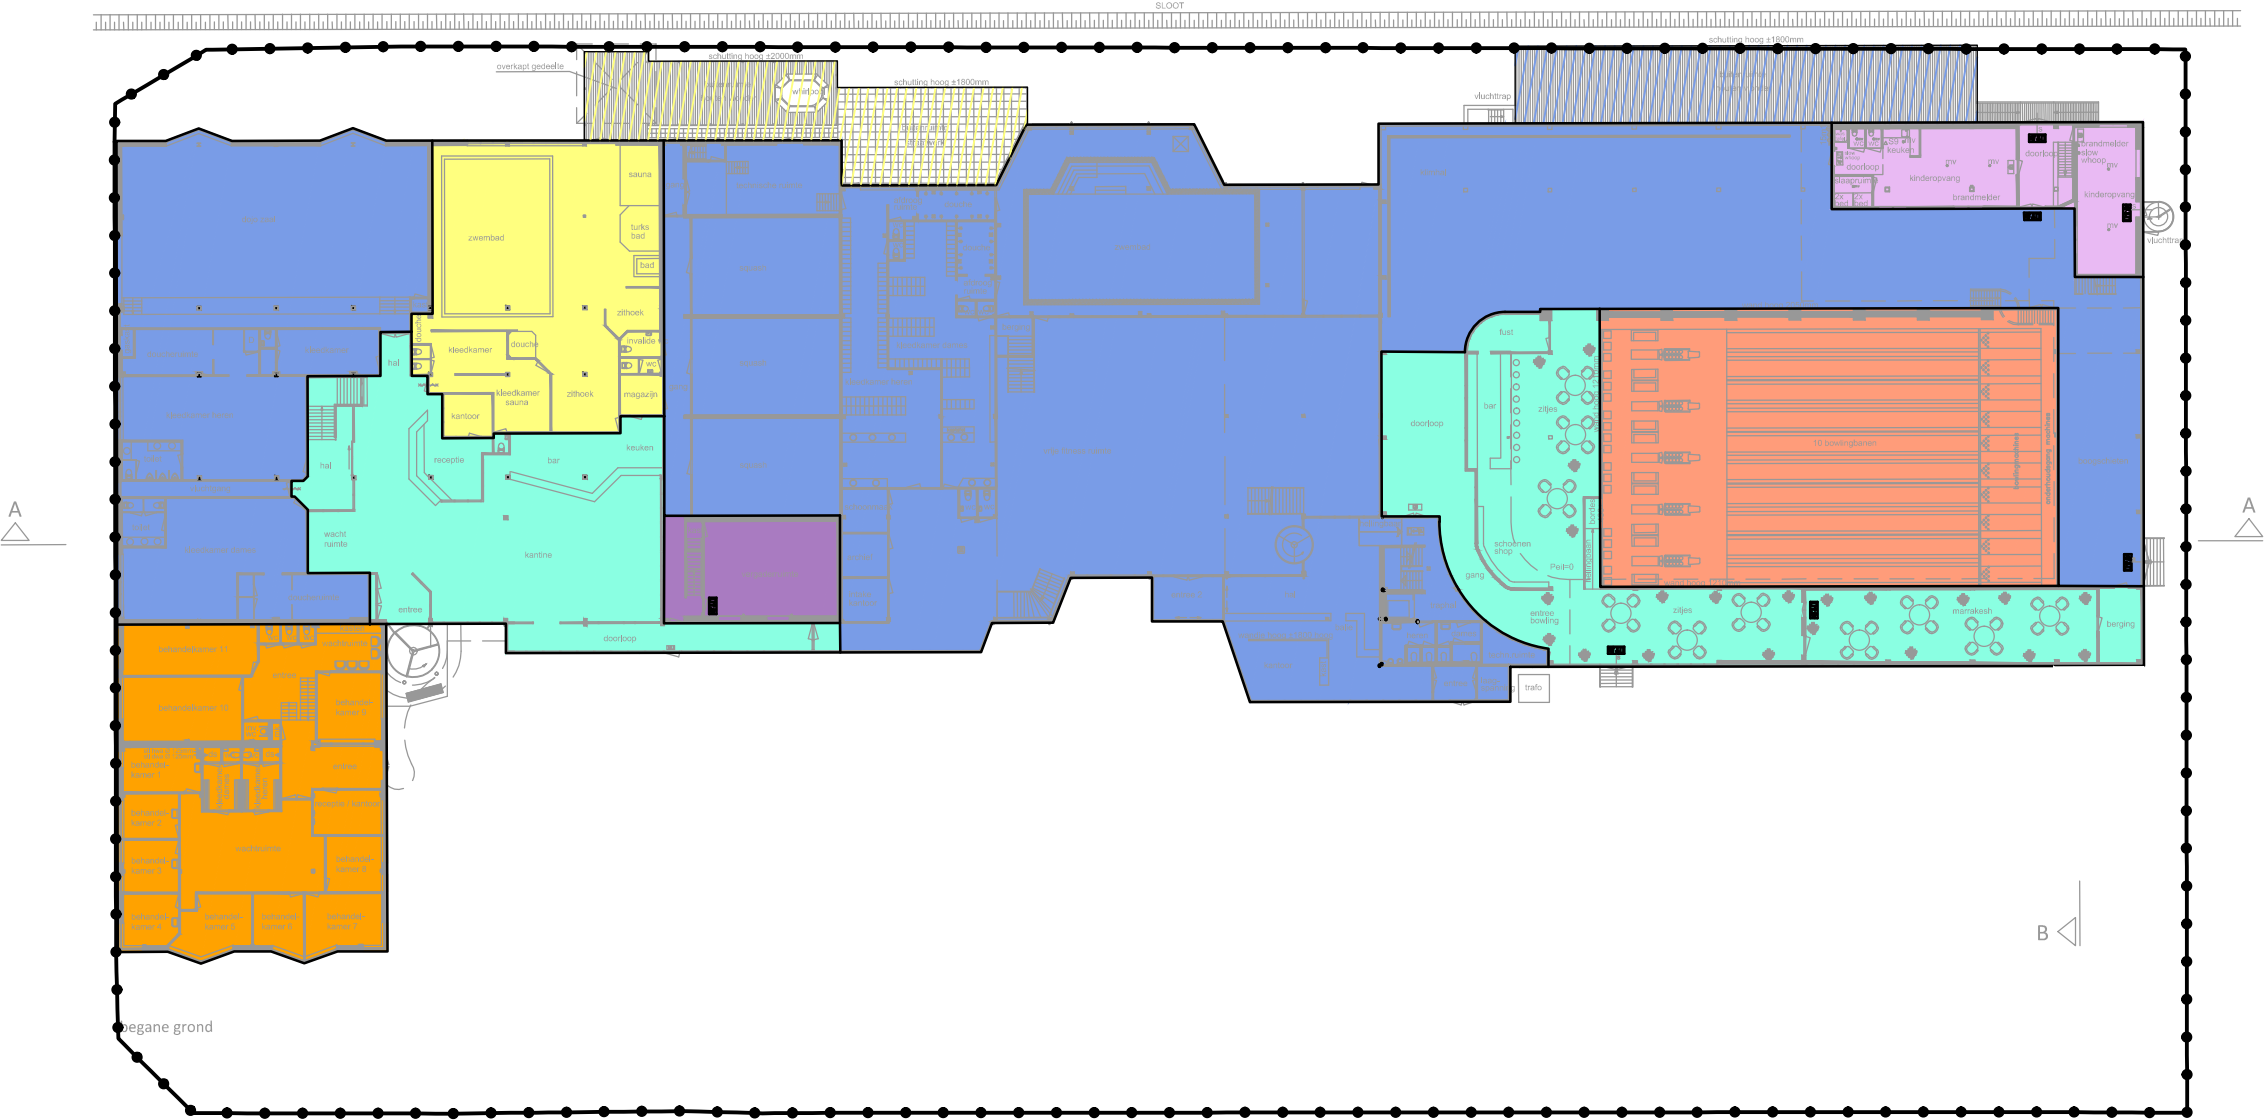

Bijlestaal

Oppervlakten t.b.v. parkeerberekening - bestaande situatie					
	<i>Functie</i>	<i>begane grond</i>	<i>verdieping 1</i>	<i>verdieping 2</i>	<i>totaal</i>
	bijeenkomst	83 m²	442 m²	0 m²	525 m²
	bowling	557 m²	0 m²	0 m²	557 m²
	fitnesscentrum	2.649 m²	1.771 m²	266 m²	4.686 m²
	gezondheidszorg	388 m²	388 m²	0 m²	776 m²
	horeca	820 m²	0 m²	571 m²	1.391 m²
	hotel (4*)	0 m²	0 m²	0 m²	0 m²
	kinderdagverblijf	138 m²	166 m²	0 m²	304 m²
	wellness	300 m²	290 m²	0 m²	590 m²
	totaal	4.935 m²	3.057 m²	837 m²	8.829 m²

Gemeente Langedijk

projectnaam


Bestemmingsplan Bijlestaal 64, Broek op Langedijk

onderdeel


Opp. parkeerberekening - bestaande situatie - begane grond

projectnummer	32514001A	V01	25-11-2014	schaal	1:500
projectleider	RJV	V05	03-11-2015	formaat	A3
tekenaar	MvS	V06	04-11-2015	blad	11A
bestandsnaam	V06 151104 32514001A KRT11 opp. parkeerberekening.dwg				

DE GRUYTER FABRIEK
VEEMARKTKADE 8
5222 AE 'S-HERTOGENBOSCH
073 623 1313
INFO@BUREAUVERKUYLEN.NL
BUREAUVERKUYLEN.NL

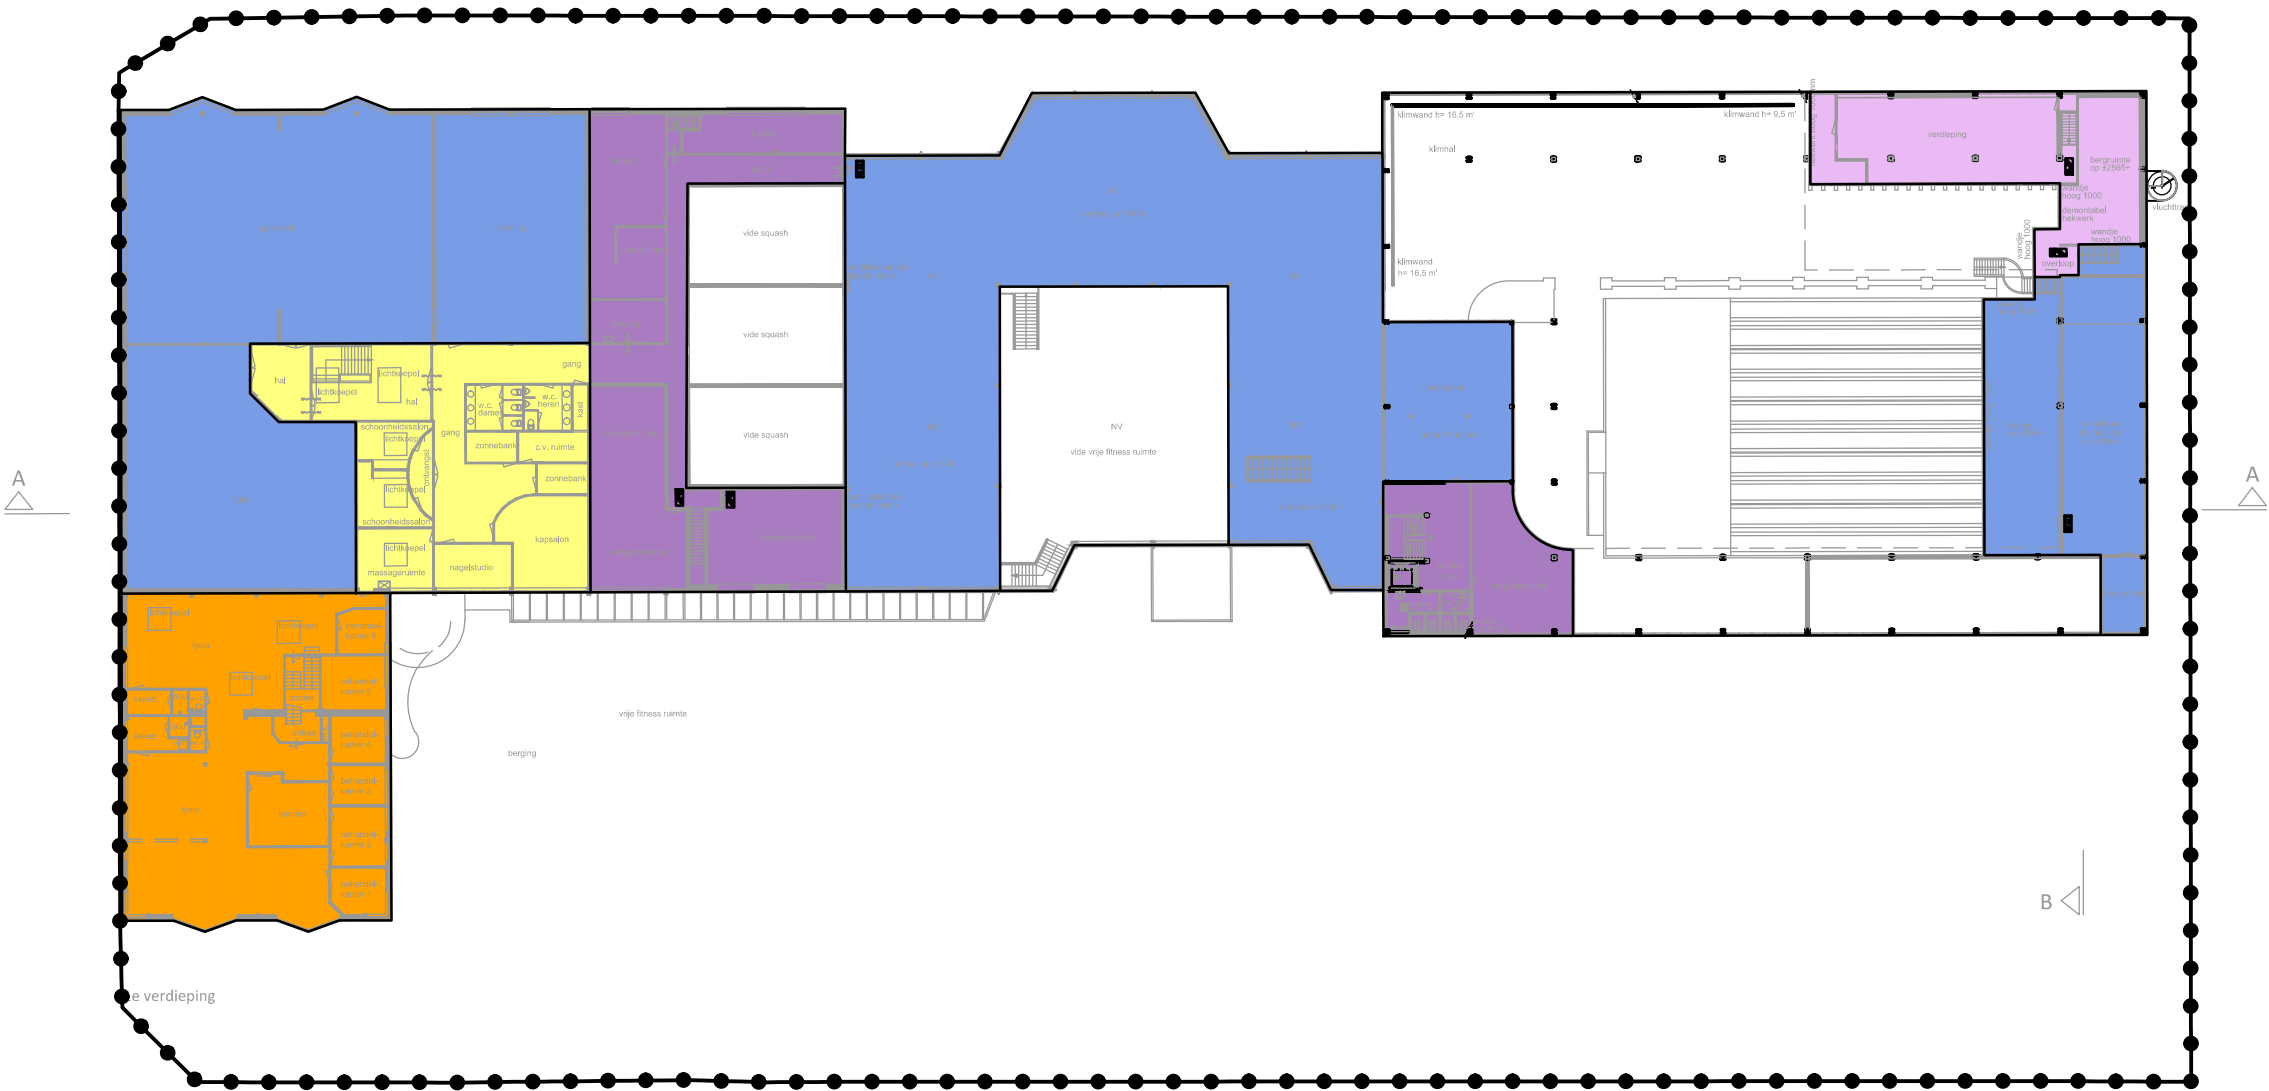

Bijlestaal

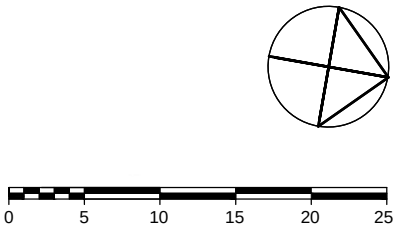

Oppervlakten t.b.v. parkeerberekening - bestaande situatie					
	<i>Functie</i>	<i>begane grond</i>	<i>verdieping 1</i>	<i>verdieping 2</i>	<i>totaal</i>
	bijeenkomst	83 m²	442 m²	0 m²	525 m²
	bowling	557 m²	0 m²	0 m²	557 m²
	fitnesscentrum	2.649 m²	1.771 m²	266 m²	4.686 m²
	gezondheidszorg	388 m²	388 m²	0 m²	776 m²
	horeca	820 m²	0 m²	571 m²	1.391 m²
	hotel (4*)	0 m²	0 m²	0 m²	0 m²
	kinderdagverblijf	138 m²	166 m²	0 m²	304 m²
	wellness	300 m²	290 m²	0 m²	590 m²
	totaal	4.935 m²	3.057 m²	837 m²	8.829 m²

Gemeente Langedijk

projectnaam
Bestemmingsplan Bijlestaal 64, Broek op Langedijk

onderdeel
Opp. parkeerberekening - bestaande situatie - verdieping 1


projectnummer	32514001A	V01	25-11-2014	schaal	1:500
projectleider	RJV	V05	03-11-2015	formaat	A3
tekenaar	MvS	V06	04-11-2015	blad	11B
bestandsnaam	V06 151104 32514001A KRT11 opp. parkeerberekening.dwg				



DE GRUYTER FABRIEK
VEEMARKTKADE 8
5222 AE 'S-HERTOGENBOSCH
073 623 1313
INFO@BUREAUVERKUYLEN.NL
BUREAUVERKUYLEN.NL

Spanjaardsdam

I

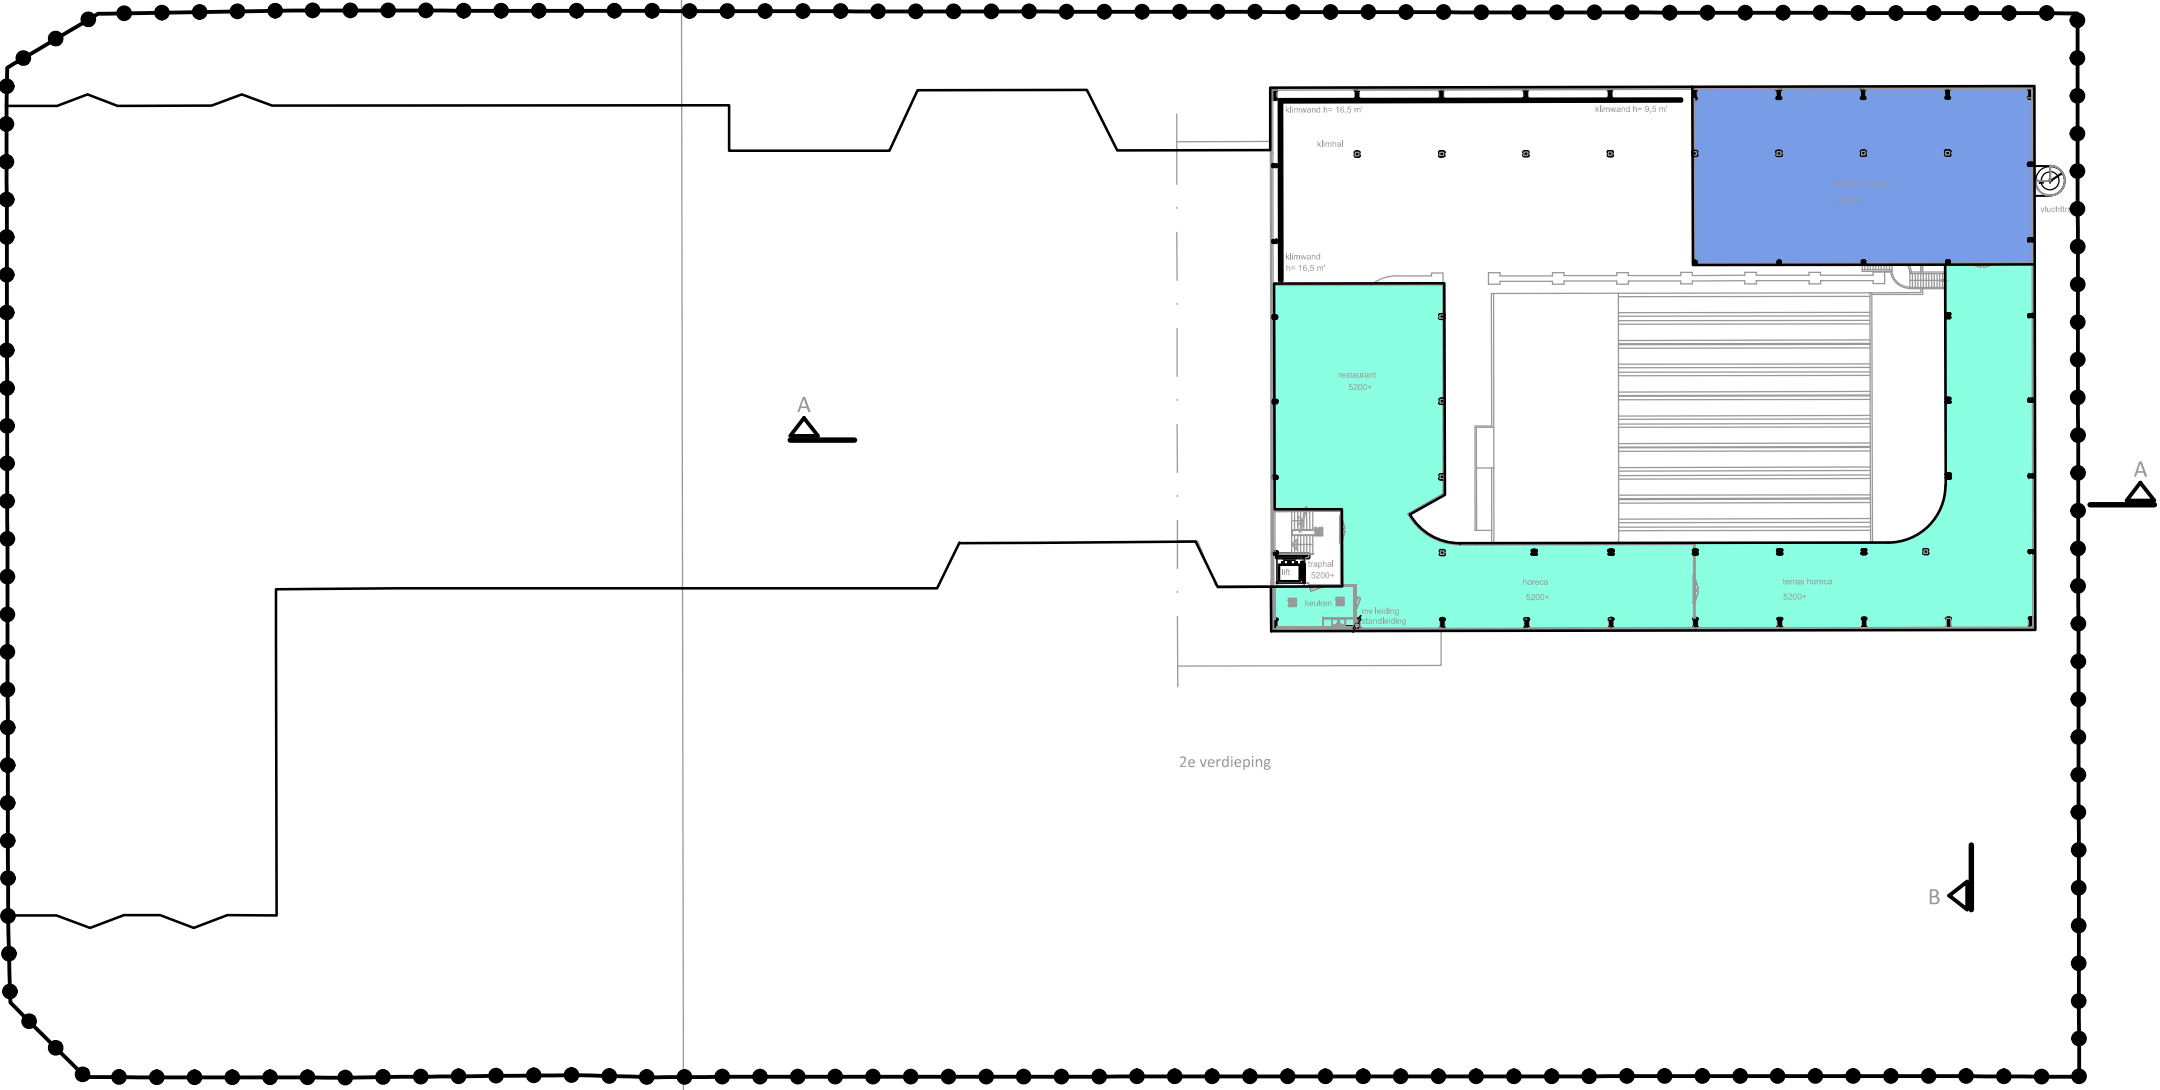

2e verdieping

Bijlestaal



Oppervlakten t.b.v. parkeerberekening - bestaande situatie					
	<i>Functie</i>	<i>begane grond</i>	<i>verdieping 1</i>	<i>verdieping 2</i>	<i>totaal</i>
	bijeenkomst	83 m²	442 m²	0 m²	525 m²
	bowling	557 m²	0 m²	0 m²	557 m²
	fitnesscentrum	2.649 m²	1.771 m²	266 m²	4.686 m²
	gezondheidszorg	388 m²	388 m²	0 m²	776 m²
	horeca	820 m²	0 m²	571 m²	1.391 m²
	hotel (4*)	0 m²	0 m²	0 m²	0 m²
	kinderdagverblijf	138 m²	166 m²	0 m²	304 m²
	wellness	300 m²	290 m²	0 m²	590 m²
	totaal	4.935 m²	3.057 m²	837 m²	8.829 m²

Gemeente Langedijk


projectnaam
Bestemmingsplan Bijlestaal 64, Broek op Langedijk

onderdeel
Opp. parkeerberekening - bestaande situatie - verdieping 2

projectnummer	32514001A	V01	25-11-2014	schaal	1:500
projectleider	RJV	V05	03-11-2015	formaat	A3
tekenaar	MvS	V06	04-11-2015	blad	11C
bestandsnaam	V06 151104 32514001A KRT11 opp. parkeerberekening.dwg				



DE GRUYTER FABRIEK
VEEMARKTKADE 8
5222 AE 'S-HERTOGENBOSCH
073 623 1313
INFO@BUREAUVERKUYLEN.NL
BUREAUVERKUYLEN.NL

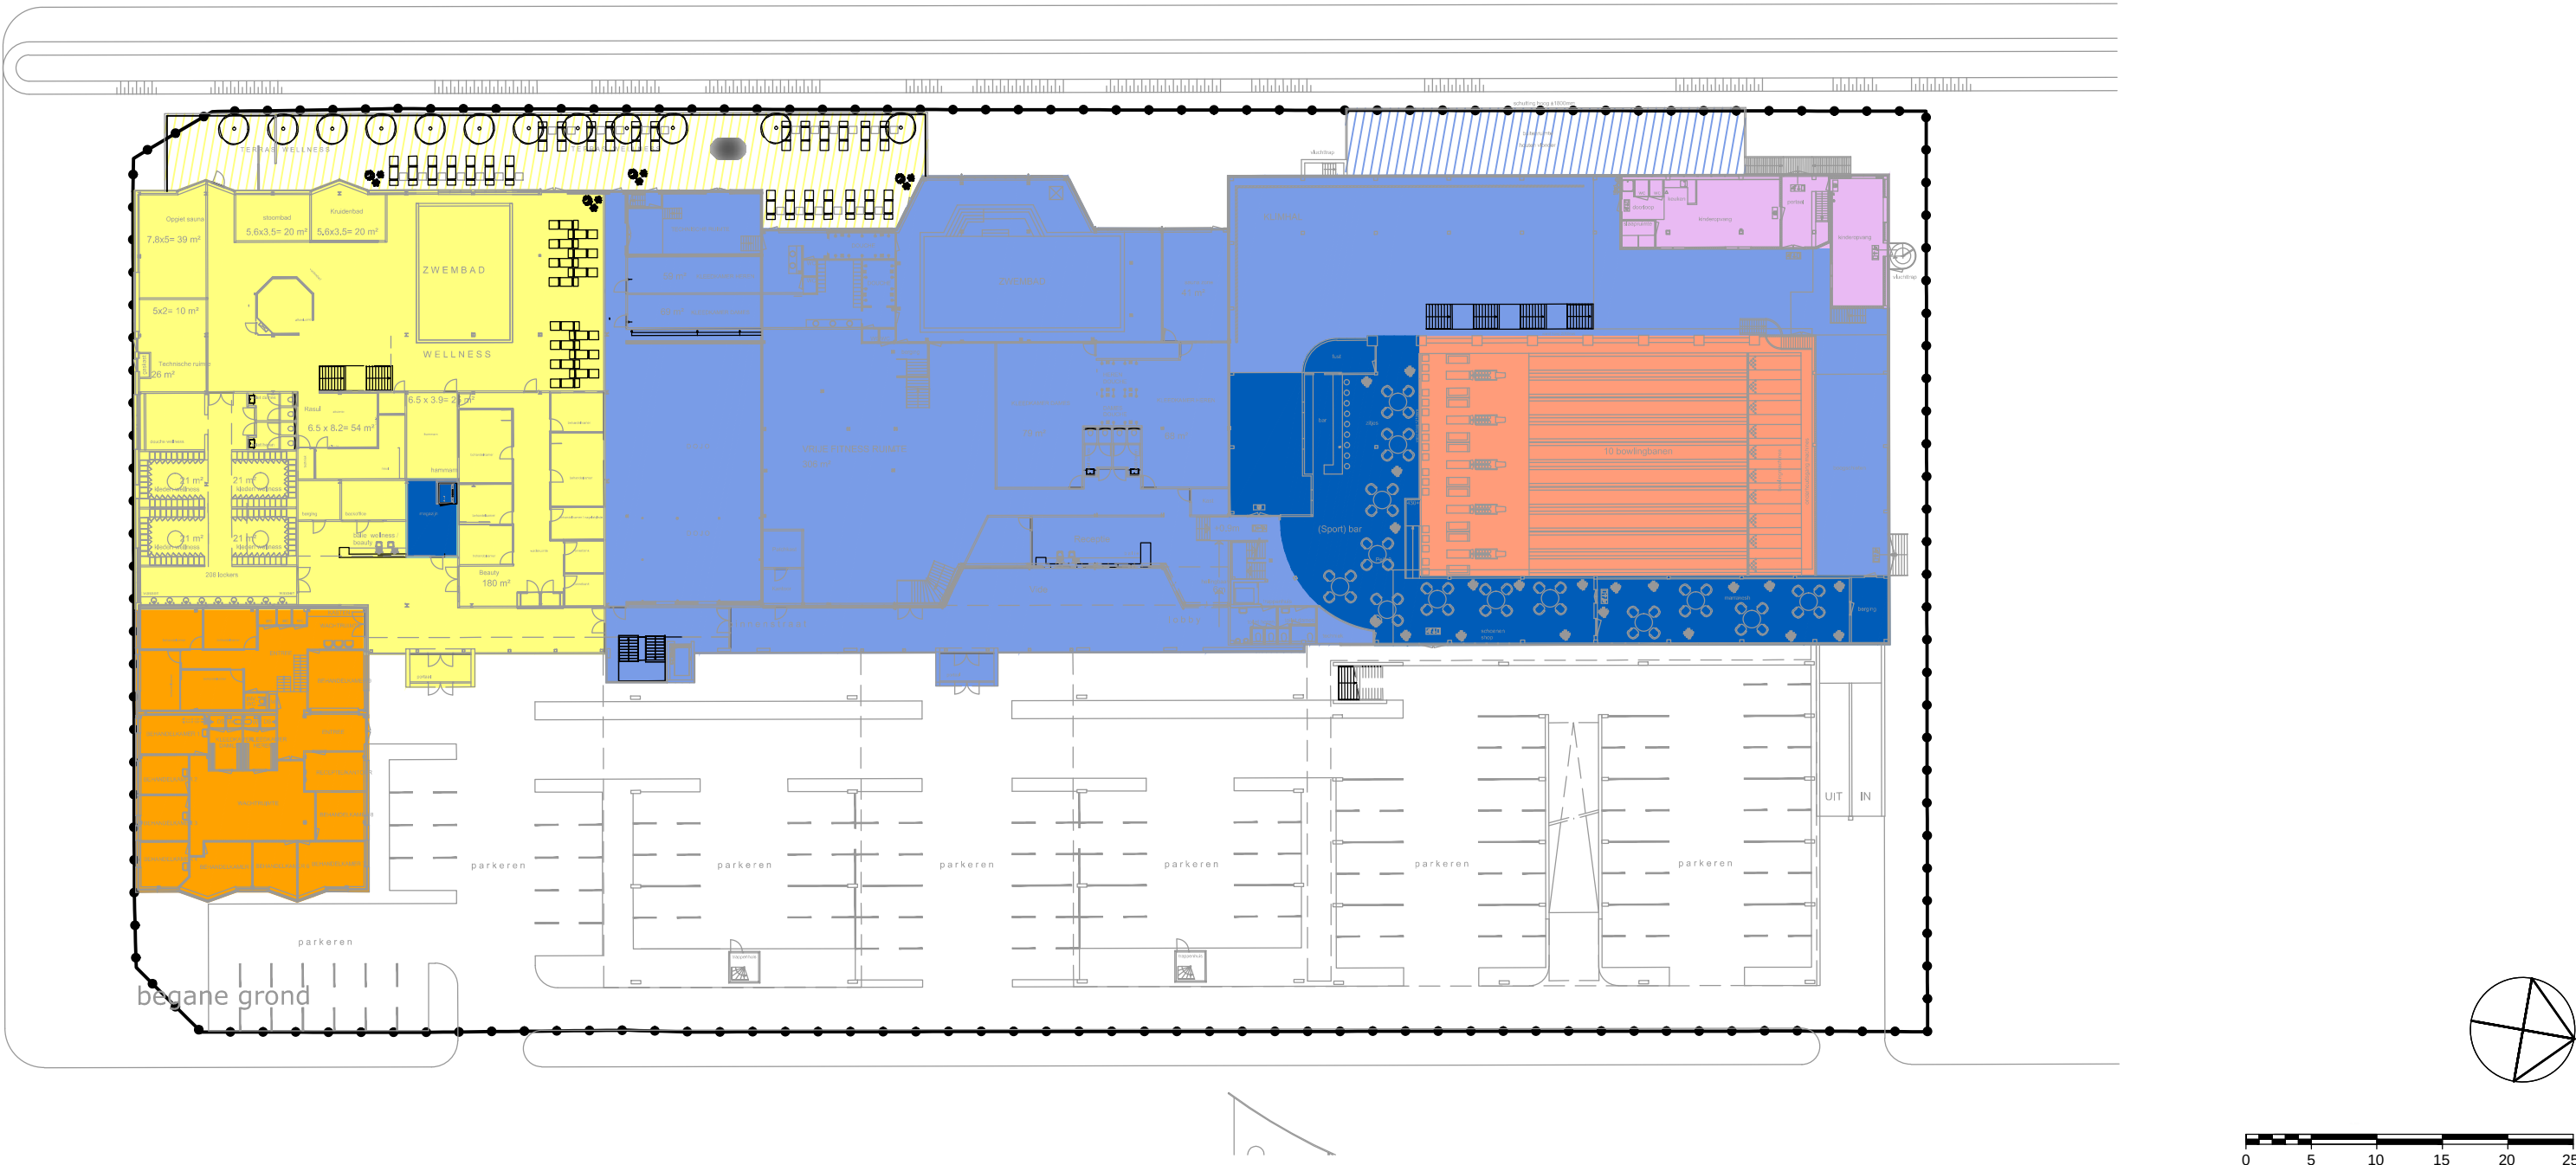

Oppervlakten t.b.v. parkeerberekening - nieuwe situatie					
	<i>Functie</i>	<i>begane grond</i>	<i>verdieping 1</i>	<i>verdieping 2</i>	<i>totaal</i>
	bijeenkomst	0 m²	0 m²	266 m²	266 m²
	bowling	557 m²	0 m²	0 m²	557 m²
	fitnesscentrum	2.331 m²	1.488 m²	0 m²	3.819 m²
	gezondheidszorg	388 m²	388 m²	0 m²	776 m²
	horeca bedrijf	0 m²	338 m²	0 m²	338 m²
	horeca ondergeschild	476 m²	475 m²	574 m²	1.526 m²
	hotel (4*)	0 m²	1.276 m²	1.143 m²	2.419 m²
	kinderdagverblijf	138 m²	166 m²	0 m²	304 m²
	wellness	1.205 m²	297 m²	0 m²	1.502 m²
	totaal	5.095 m²	4.428 m²	1.983 m²	11.506 m²

Gemeente Langedijk

projectnaam

Bestemmingsplan Bijlestaal 64, Broek op Langedijk

onderdeel

Opp. parkeerberekening - nieuwe situatie - begane grond

projectnummer	32514001A	V01	25-11-2014	schaal	1:500
projectleider	RJV	V05	03-11-2015	formaat	A3
tekenaar	RvL	V06	04-11-2015	blad	11D
bestandsnaam	V06 151104 32514001A KRT11 opp. parkeerberekening.dwg				



Oppervlakten t.b.v. parkeerberekening - nieuwe situatie				
Functie	begane grond	verdieping 1	verdieping 2	totaal
bijeenkomst	0 m²	0 m²	266 m²	266 m²
bowling	557 m²	0 m²	0 m²	557 m²
fitnesscentrum	2.331 m²	1.488 m²	0 m²	3.819 m²
gezondheidszorg	388 m²	388 m²	0 m²	776 m²
horeca bedrijf	0 m²	338 m²	0 m²	338 m²
horeca ondergeschied	476 m²	475 m²	574 m²	1.526 m²
hotel (4*)	0 m²	1.276 m²	1.143 m²	2.419 m²
kinderdagverblijf	138 m²	166 m²	0 m²	304 m²
wellness	1.205 m²	297 m²	0 m²	1.502 m²
totaal	5.095 m²	4.428 m²	1.983 m²	11.506 m²

Gemeente Langedijk

projectnaam

Bestemmingsplan Bijlestaal 64, Broek op Langedijk

onderdeel

Opp. parkeerberekening - nieuwe situatie - verdieping 1

projectnummer	32514001A	V01	25-11-2014	schaal	1:500
projectleider	RJV	V05	03-11-2015	formaat	A3
tekenaar	RvL	V06	04-11-2015	blad	11E
bestandsnaam	V06 151104 32514001A KRT11 opp. parkeerberekening.dwg				

DE GRUYTER FABRIEK
VEEMARKTKADE 8
5222 AE 'S-HERTOGENBOSCH
073 623 1313
INFO@BUREAUVERKUYLEN.NL
BUREAUVERKUYLEN.NL



Oppervlakten t.b.v. parkeerberekening - nieuwe situatie					
	<i>Functie</i>	<i>begane grond</i>	<i>verdieping 1</i>	<i>verdieping 2</i>	<i>totaal</i>
	bijeenkomst	0 m²	0 m²	266 m²	266 m²
	bowling	557 m²	0 m²	0 m²	557 m²
	fitnesscentrum	2.331 m²	1.488 m²	0 m²	3.819 m²
	gezondheidszorg	388 m²	388 m²	0 m²	776 m²
	horeca bedrijf	0 m²	338 m²	0 m²	338 m²
	horeca ondergeschild	476 m²	475 m²	574 m²	1.526 m²
	hotel (4*)	0 m²	1.276 m²	1.143 m²	2.419 m²
	kinderdagverblijf	138 m²	166 m²	0 m²	304 m²
	wellness	1.205 m²	297 m²	0 m²	1.502 m²
	totaal	5.095 m²	4.428 m²	1.983 m²	11.506 m²

Gemeente Langedijk

projectnaam

Bestemmingsplan Bijlestaal 64, Broek op Langedijk

onderdeel

Opp. parkeerberekening - nieuwe situatie - verdieping 2

projectnummer	32514001A	V01	25-11-2014	schaal	1:500
projectleider	RJV	V05	03-11-2015	formaat	A3
tekenaar	RvL	V06	04-11-2015	blad	11F
bestandsnaam	V06 151104 32514001A KRT11 opp. parkeerberekening.dwg				

BUREAUVERKUYLEN

DE GRUYTER FABRIEK
VEEMARKTKADE 8
5222 AE 'S-HERTOGENBOSCH
073 623 1313
INFO@BUREAUVERKUYLEN.NL
BUREAUVERKUYLEN.NL