
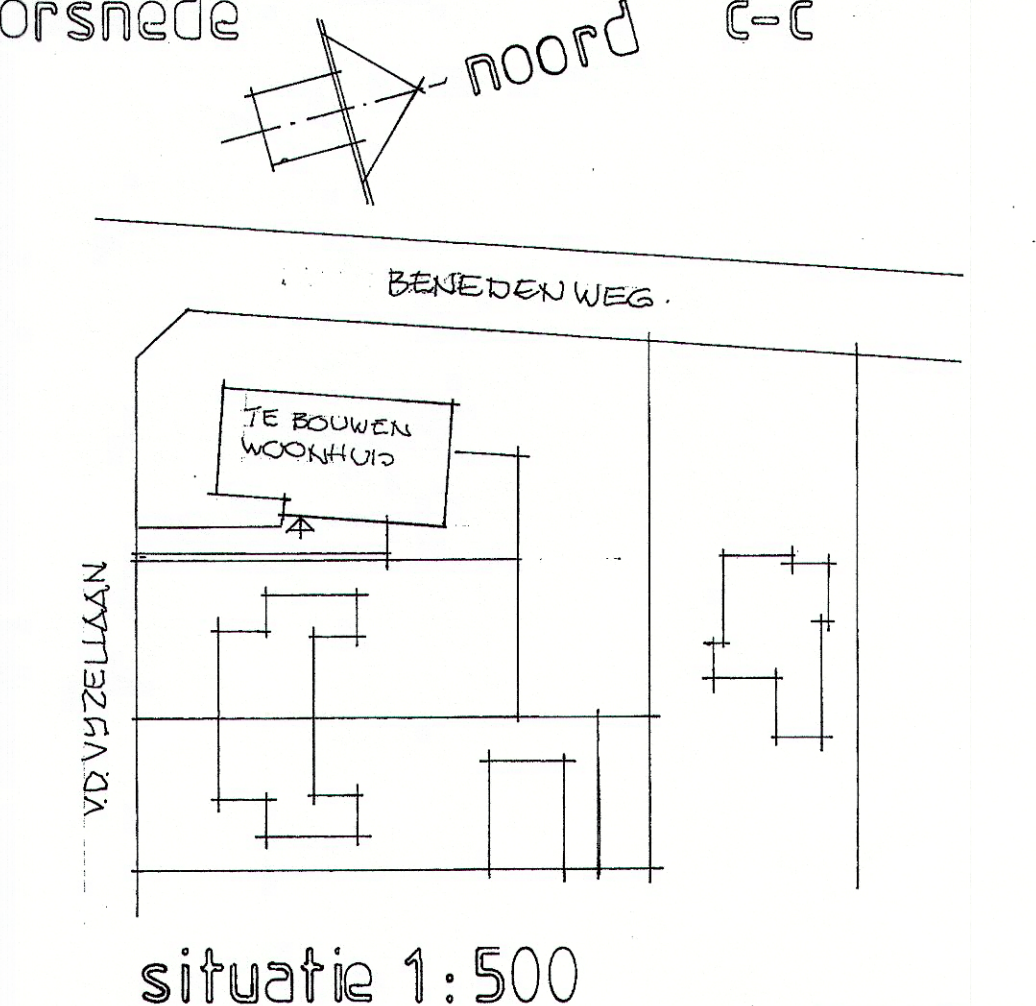
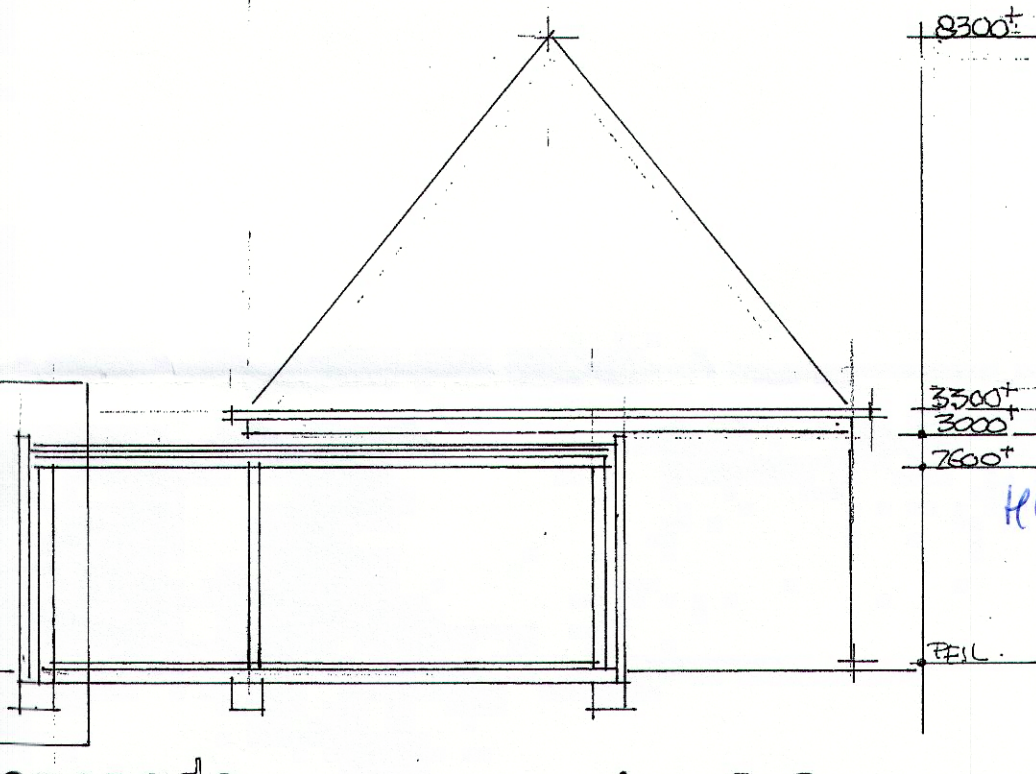
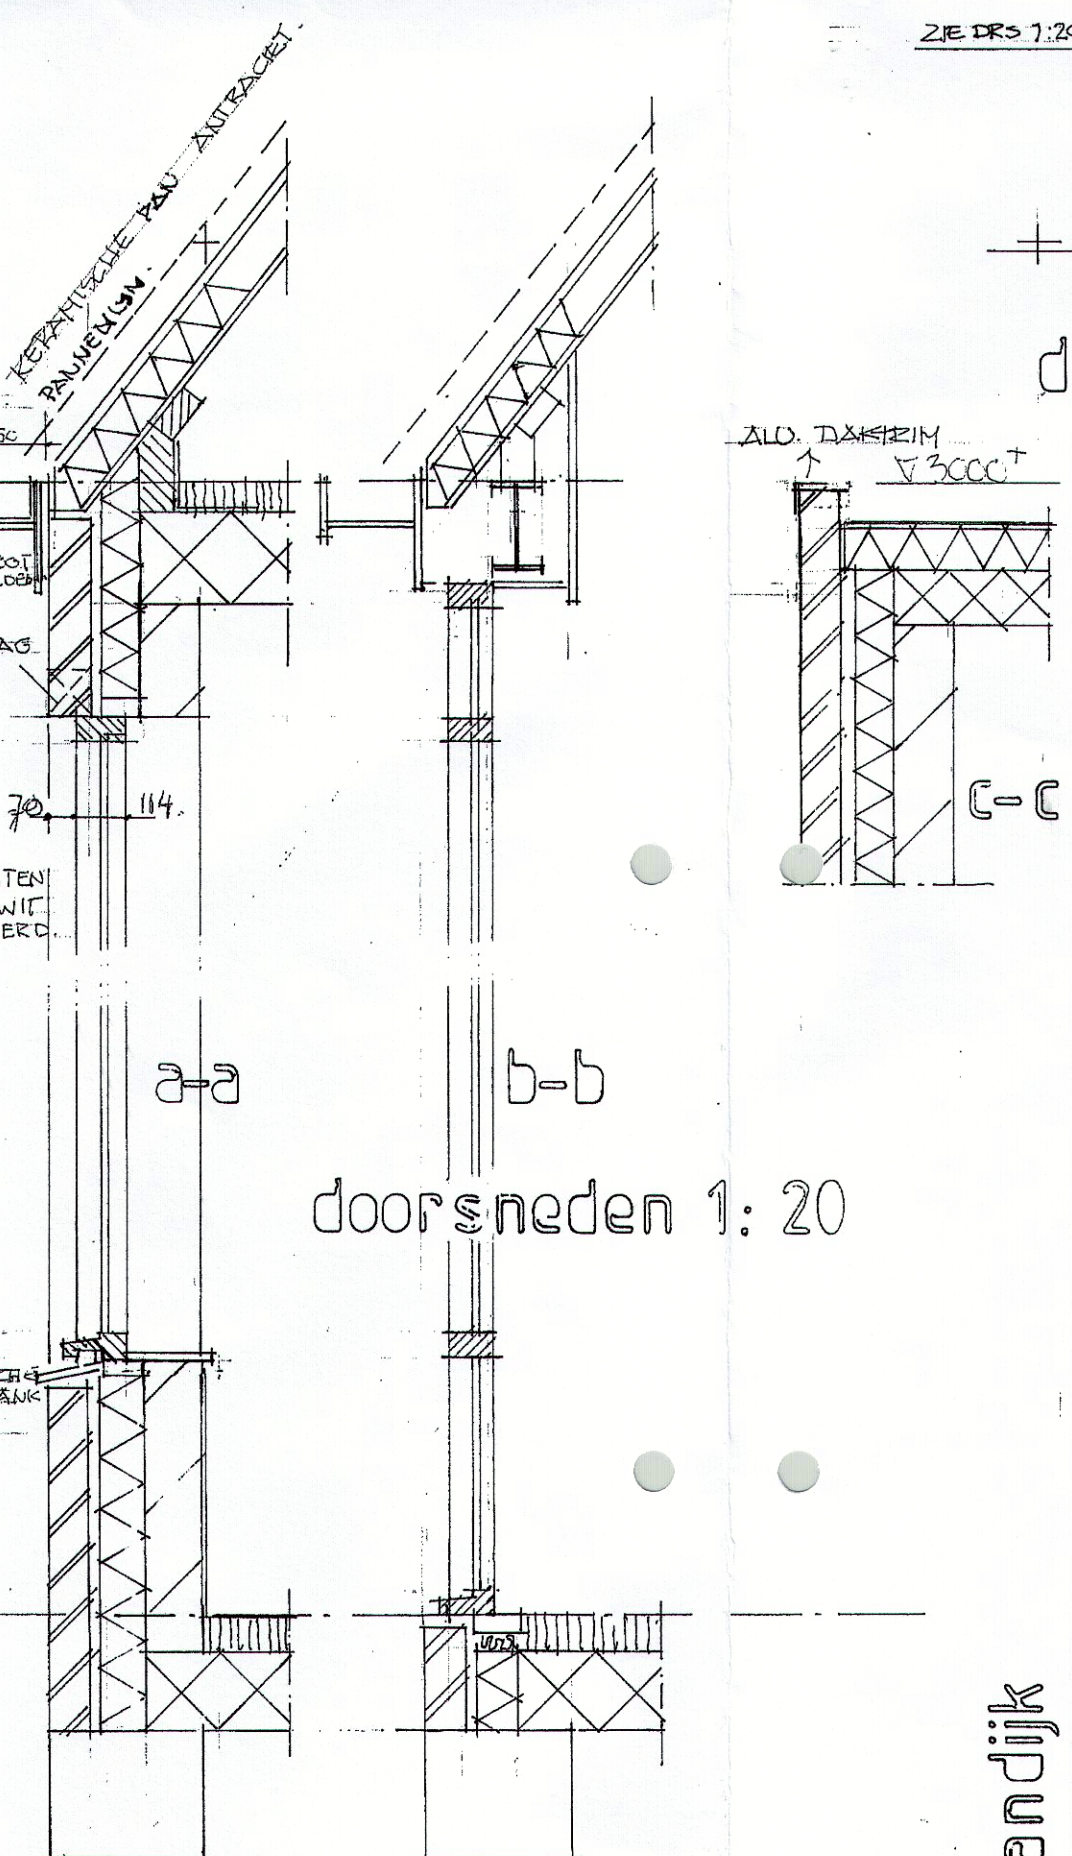
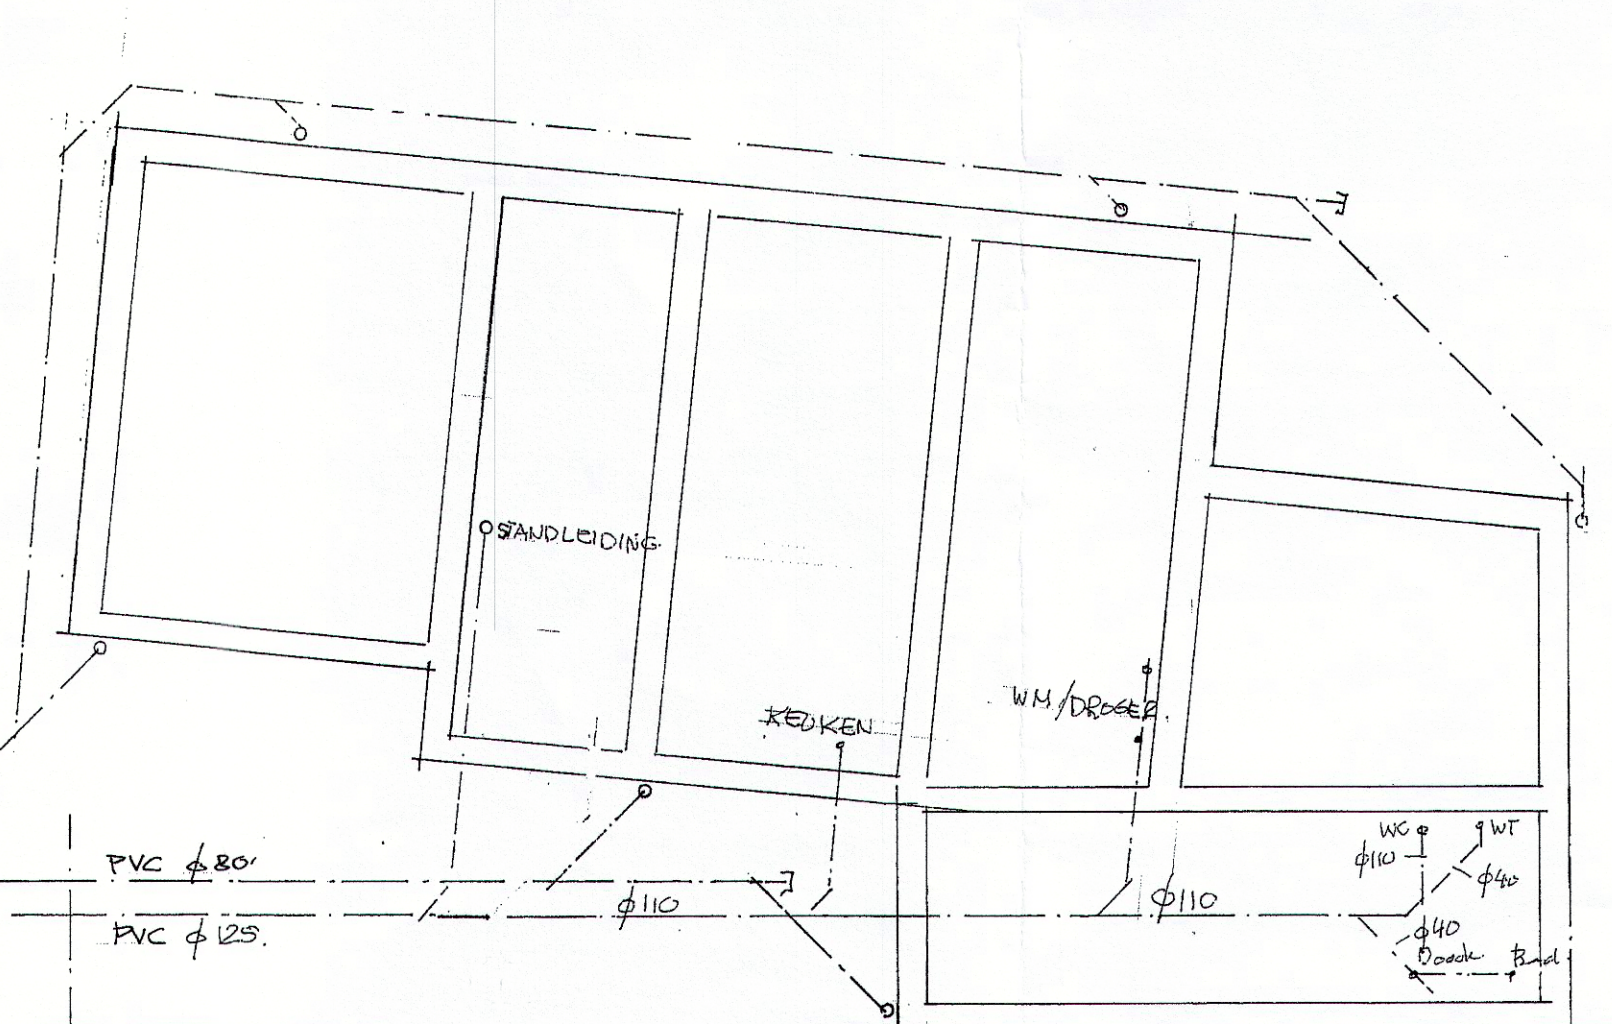
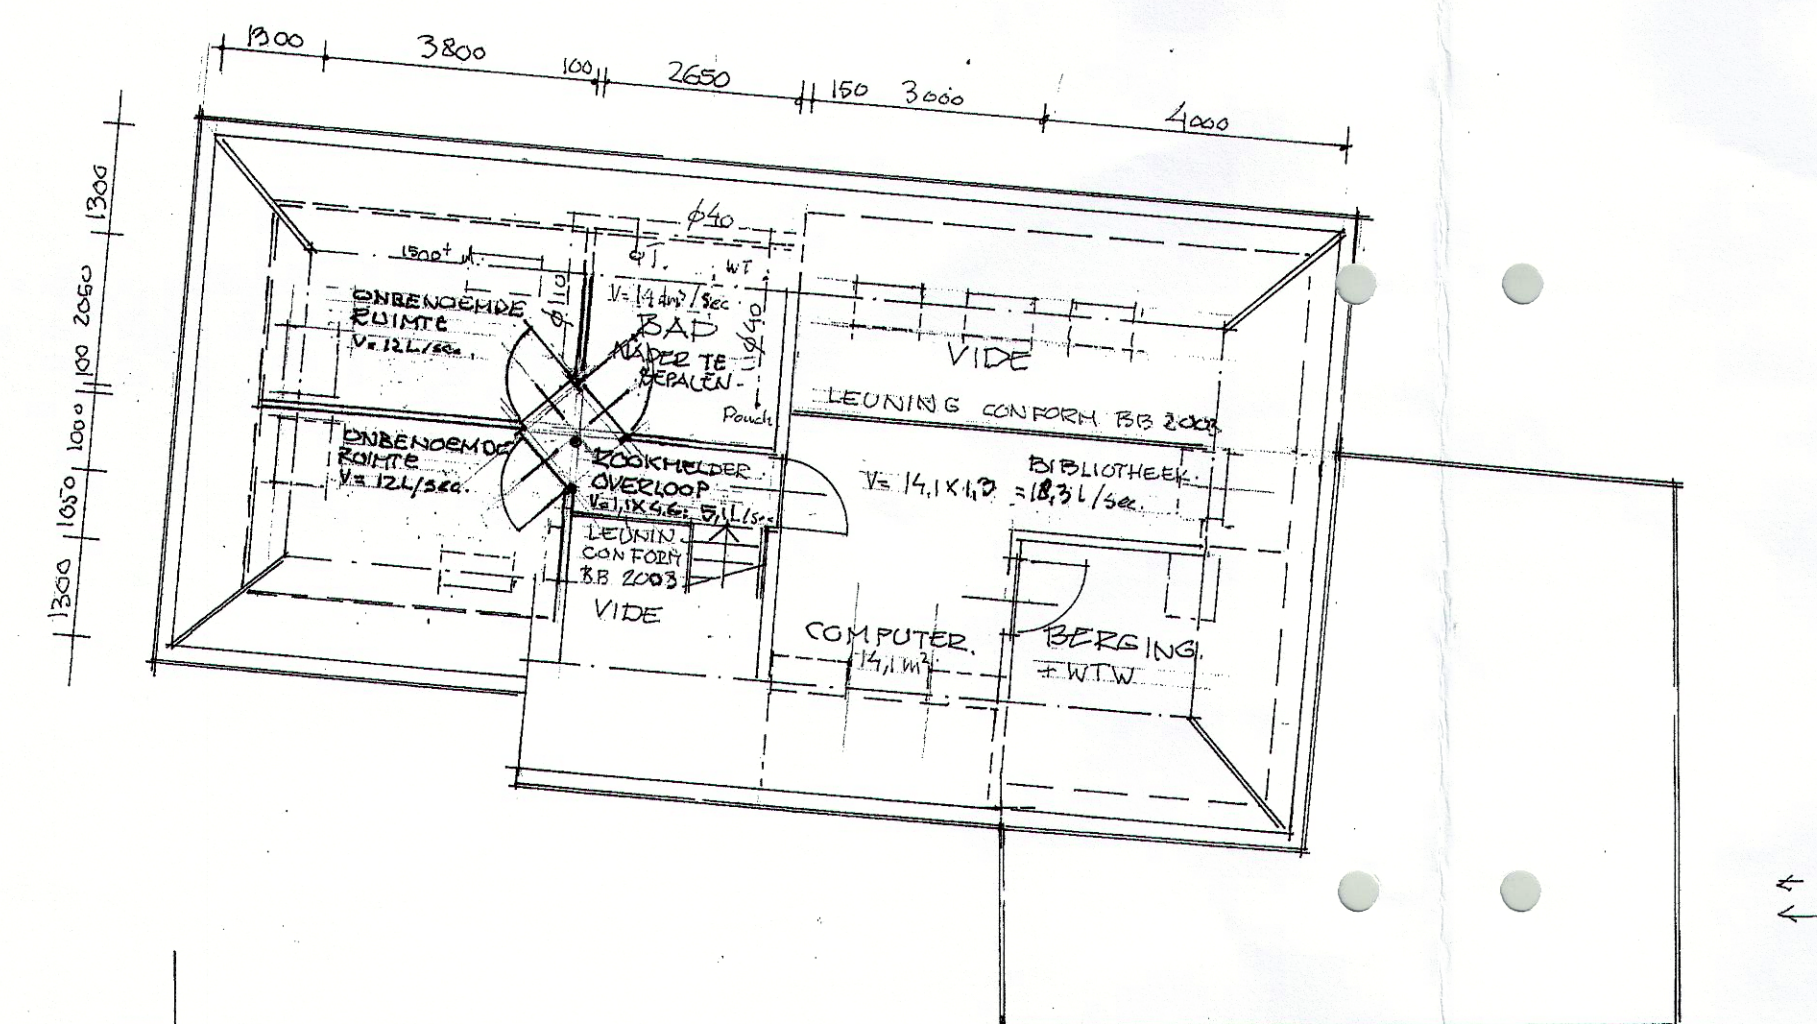
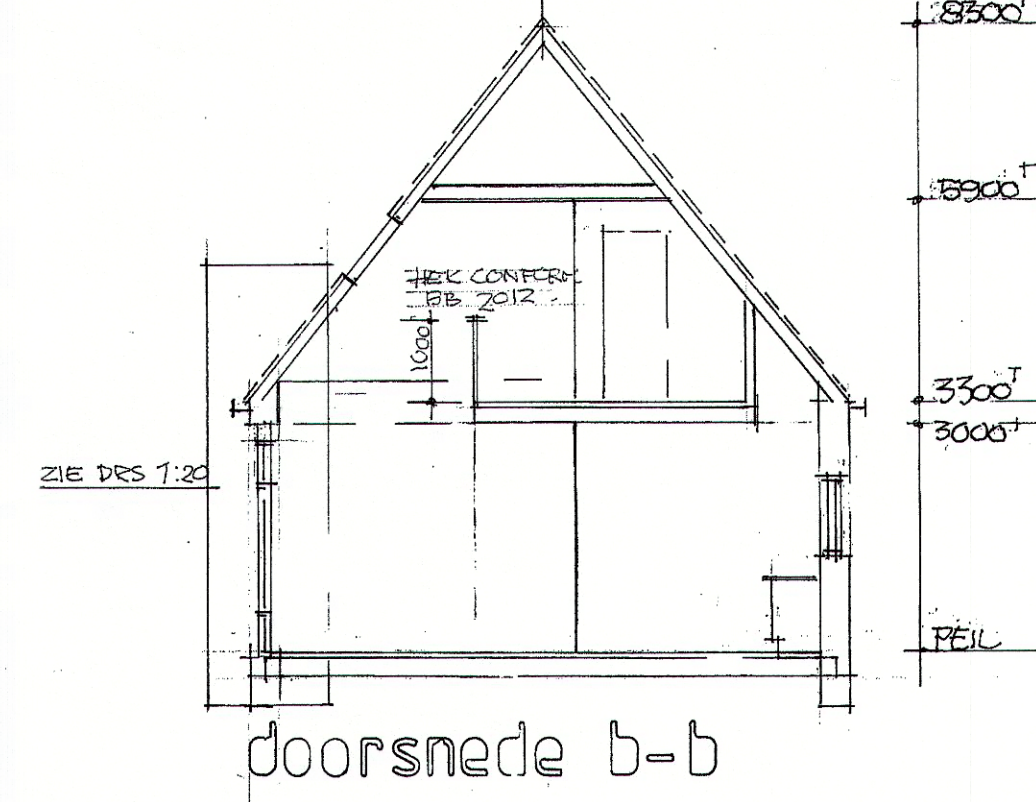
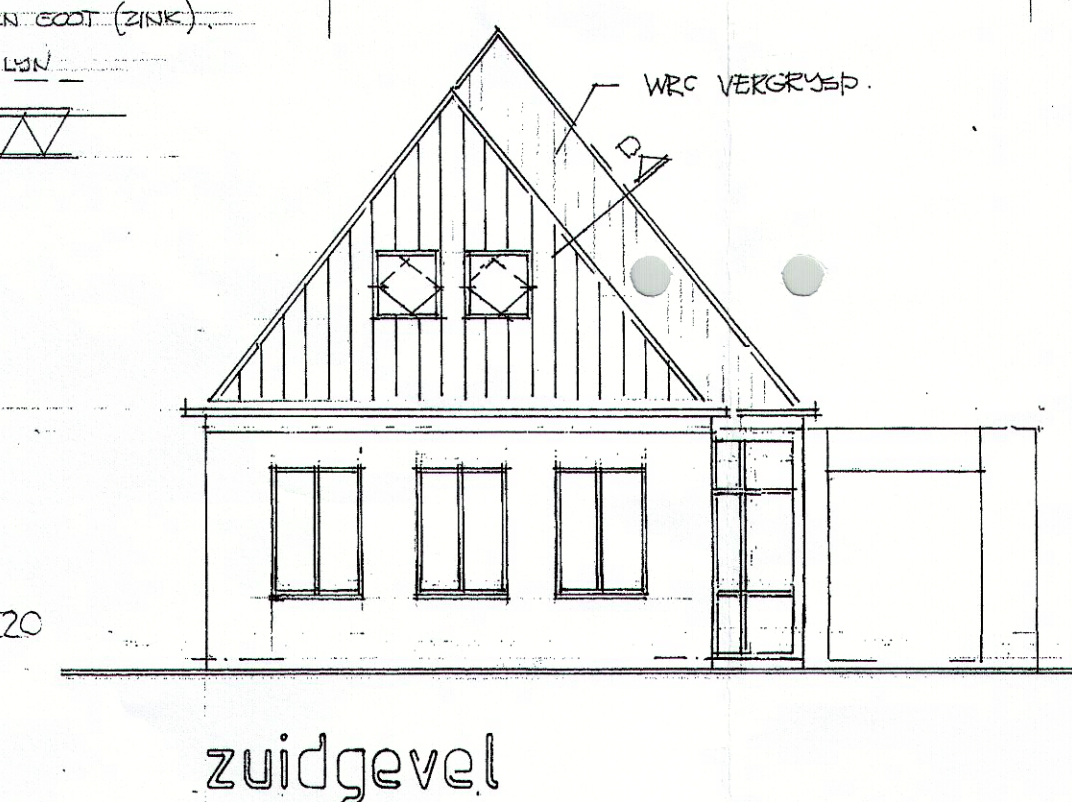
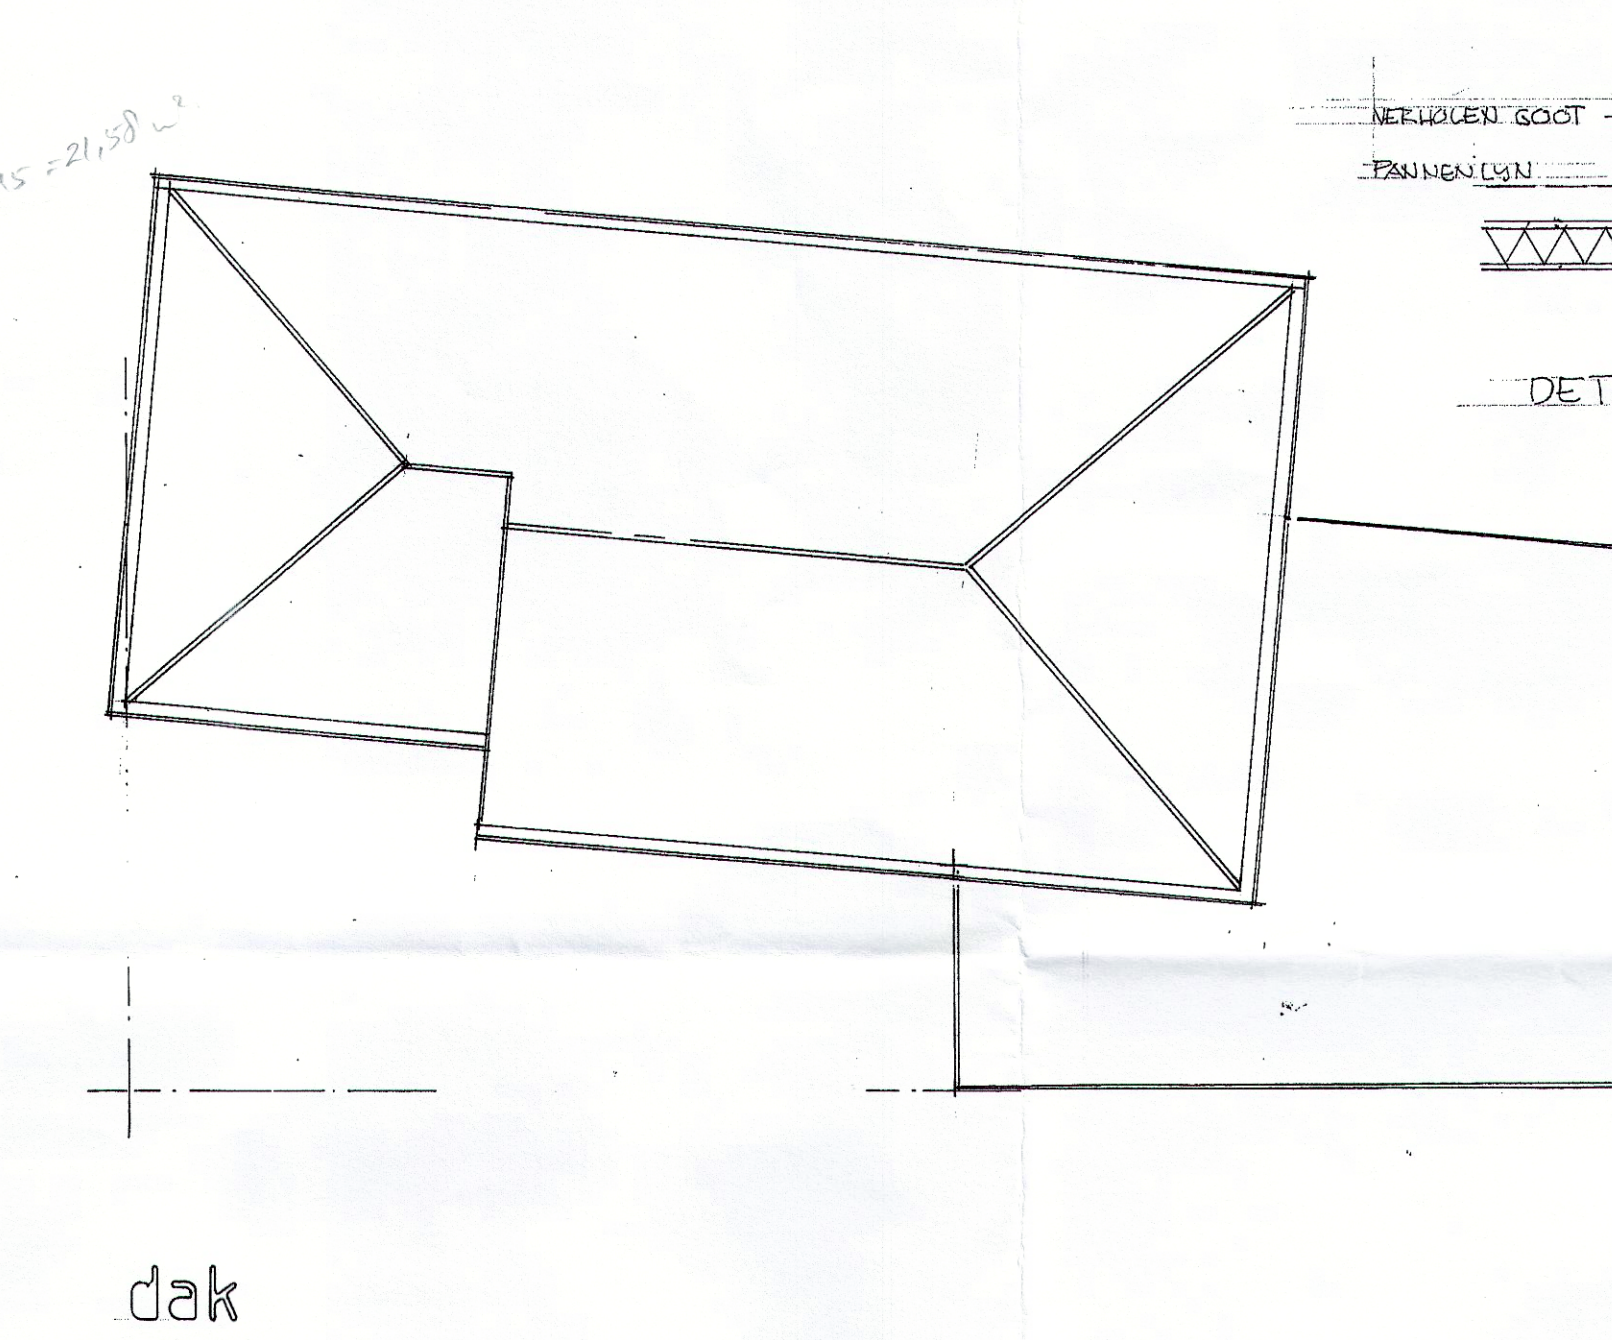
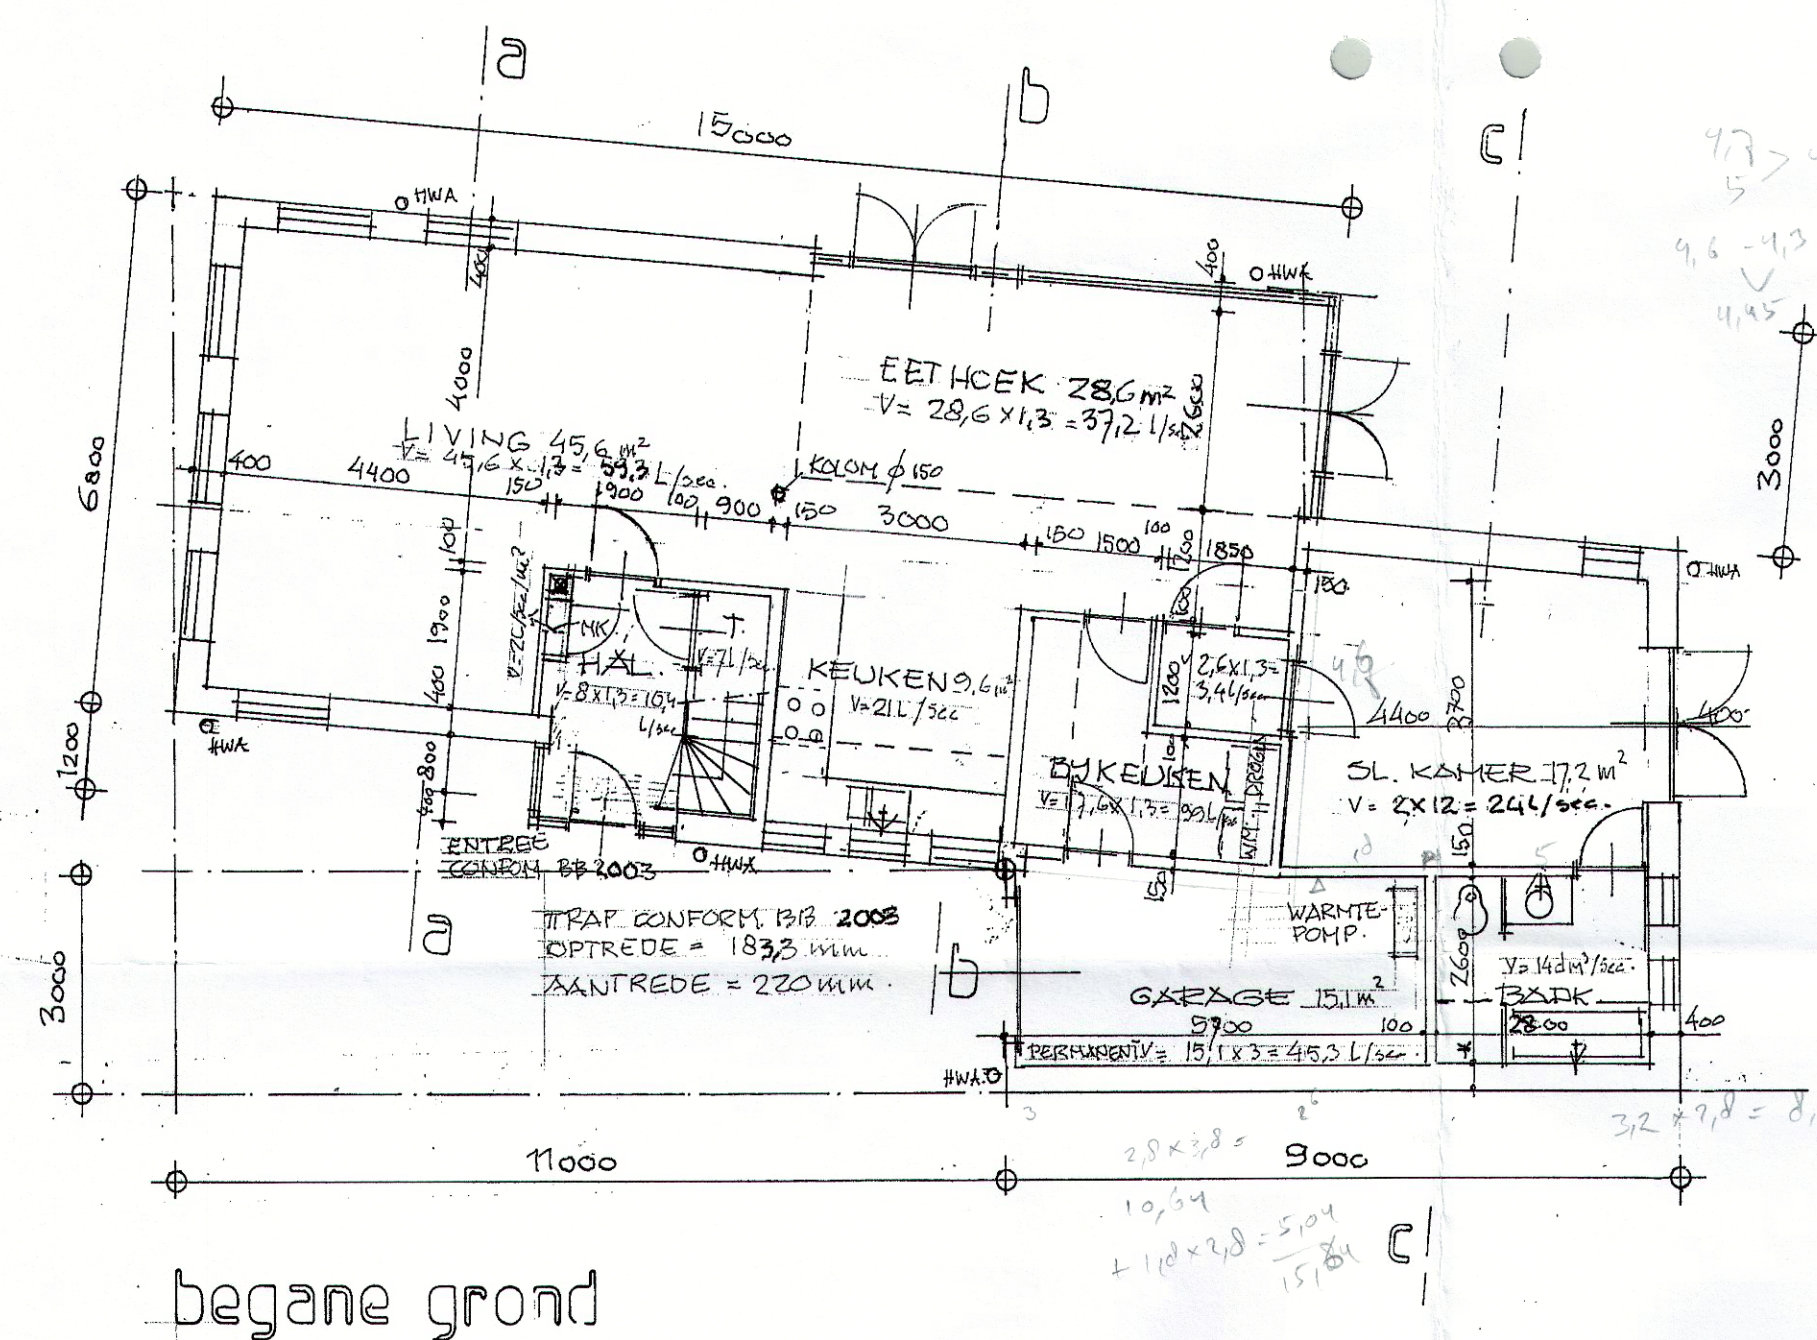
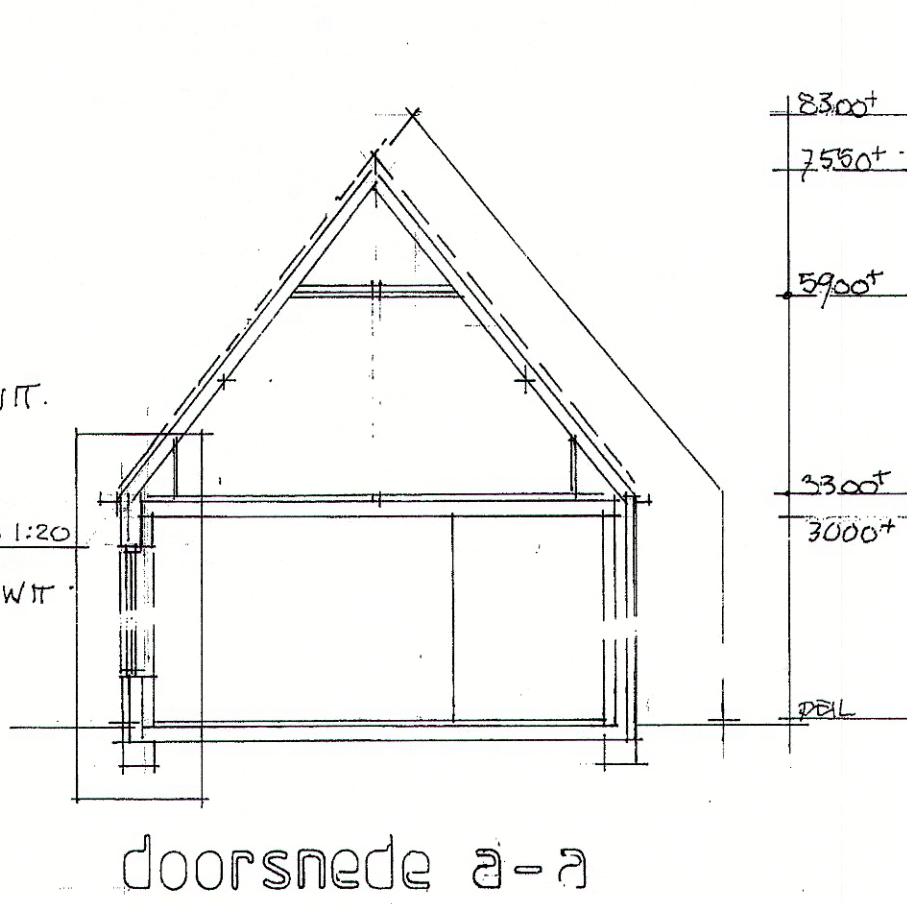
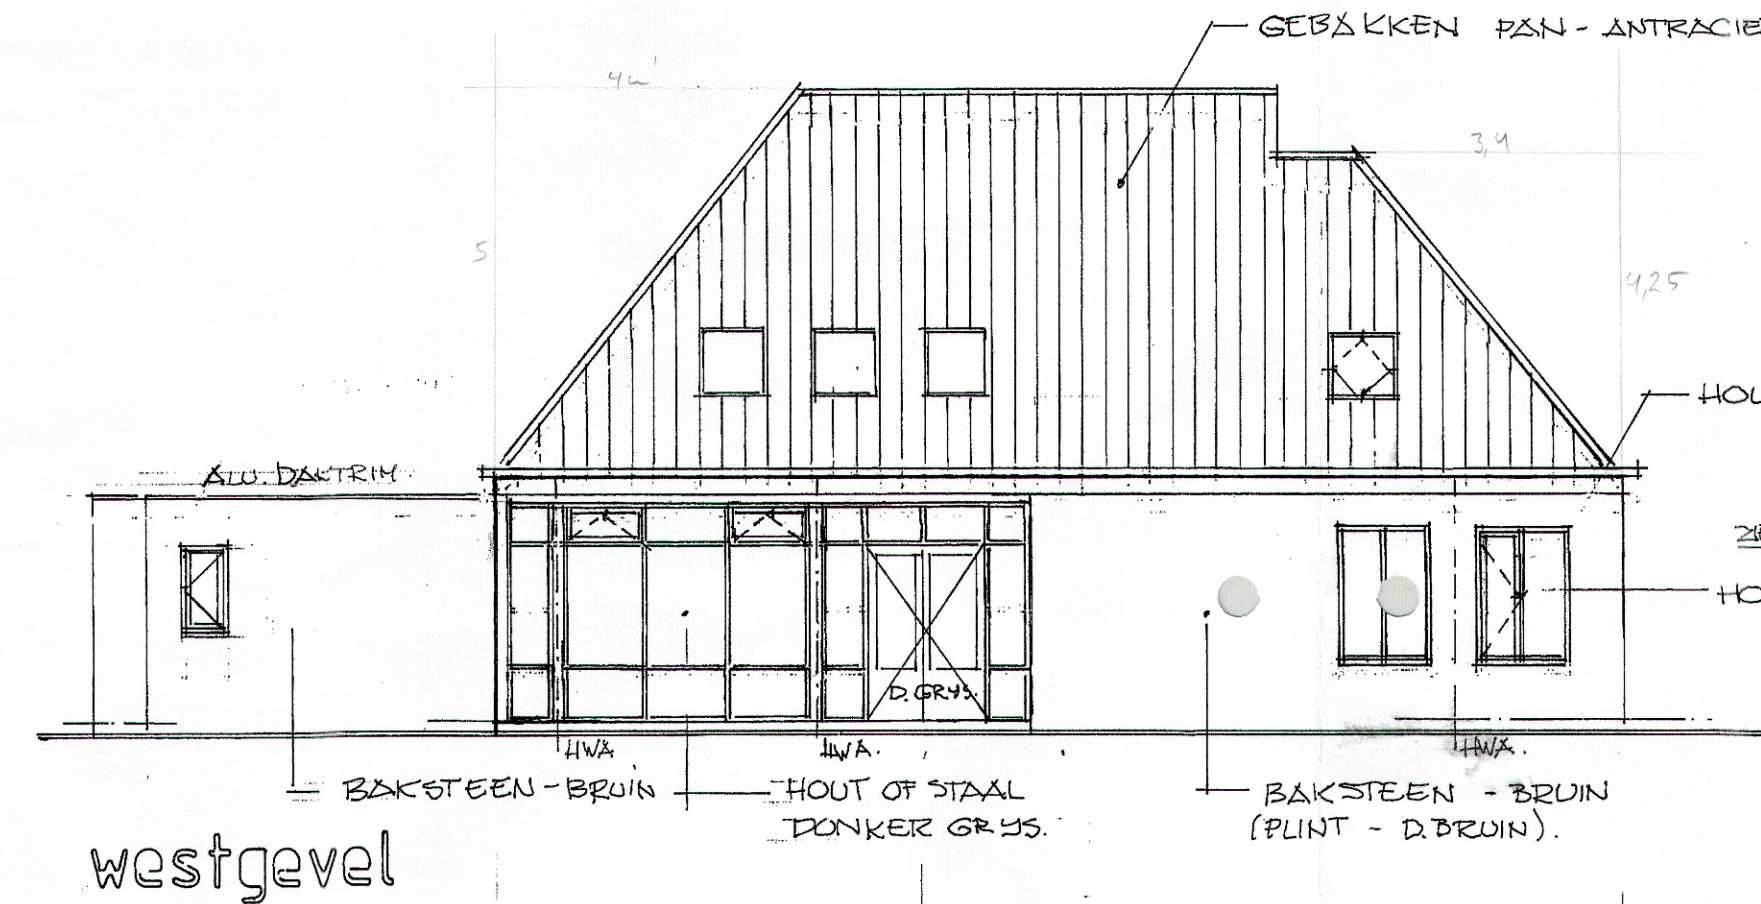
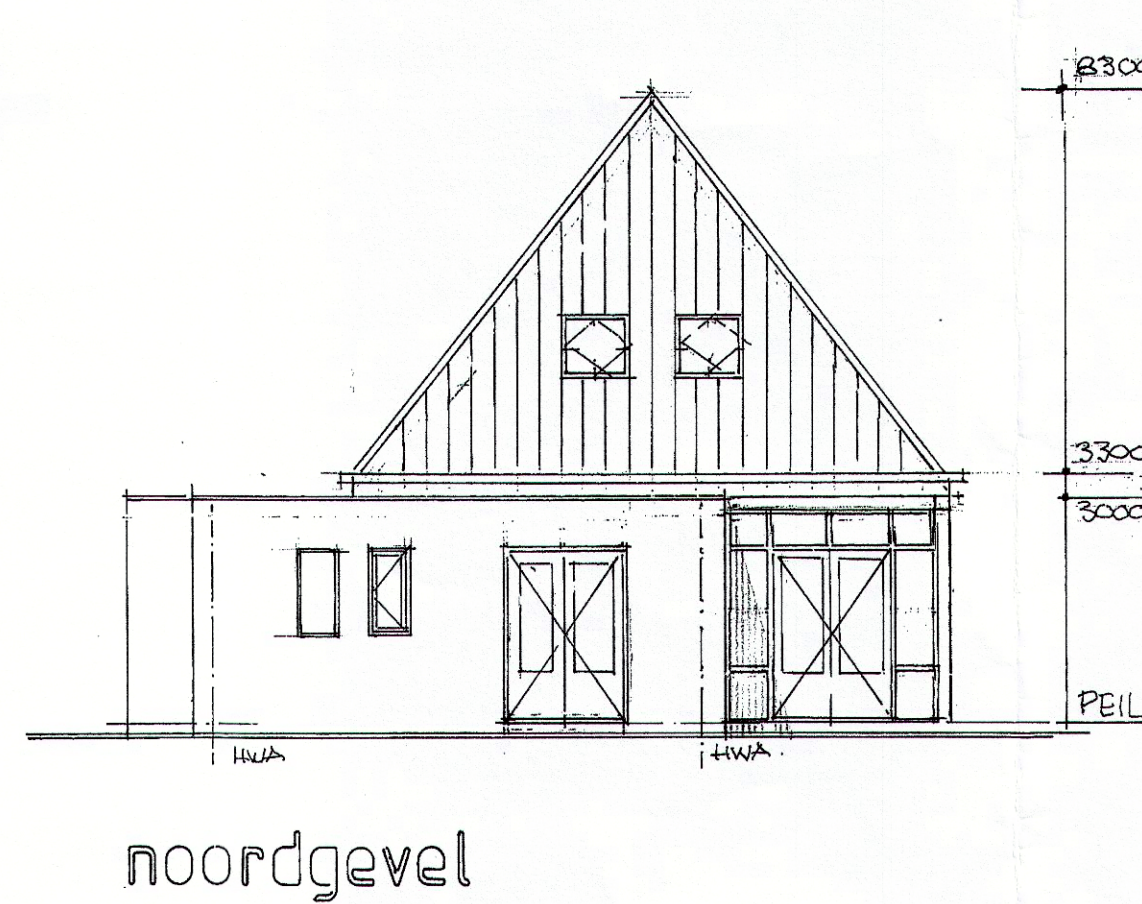


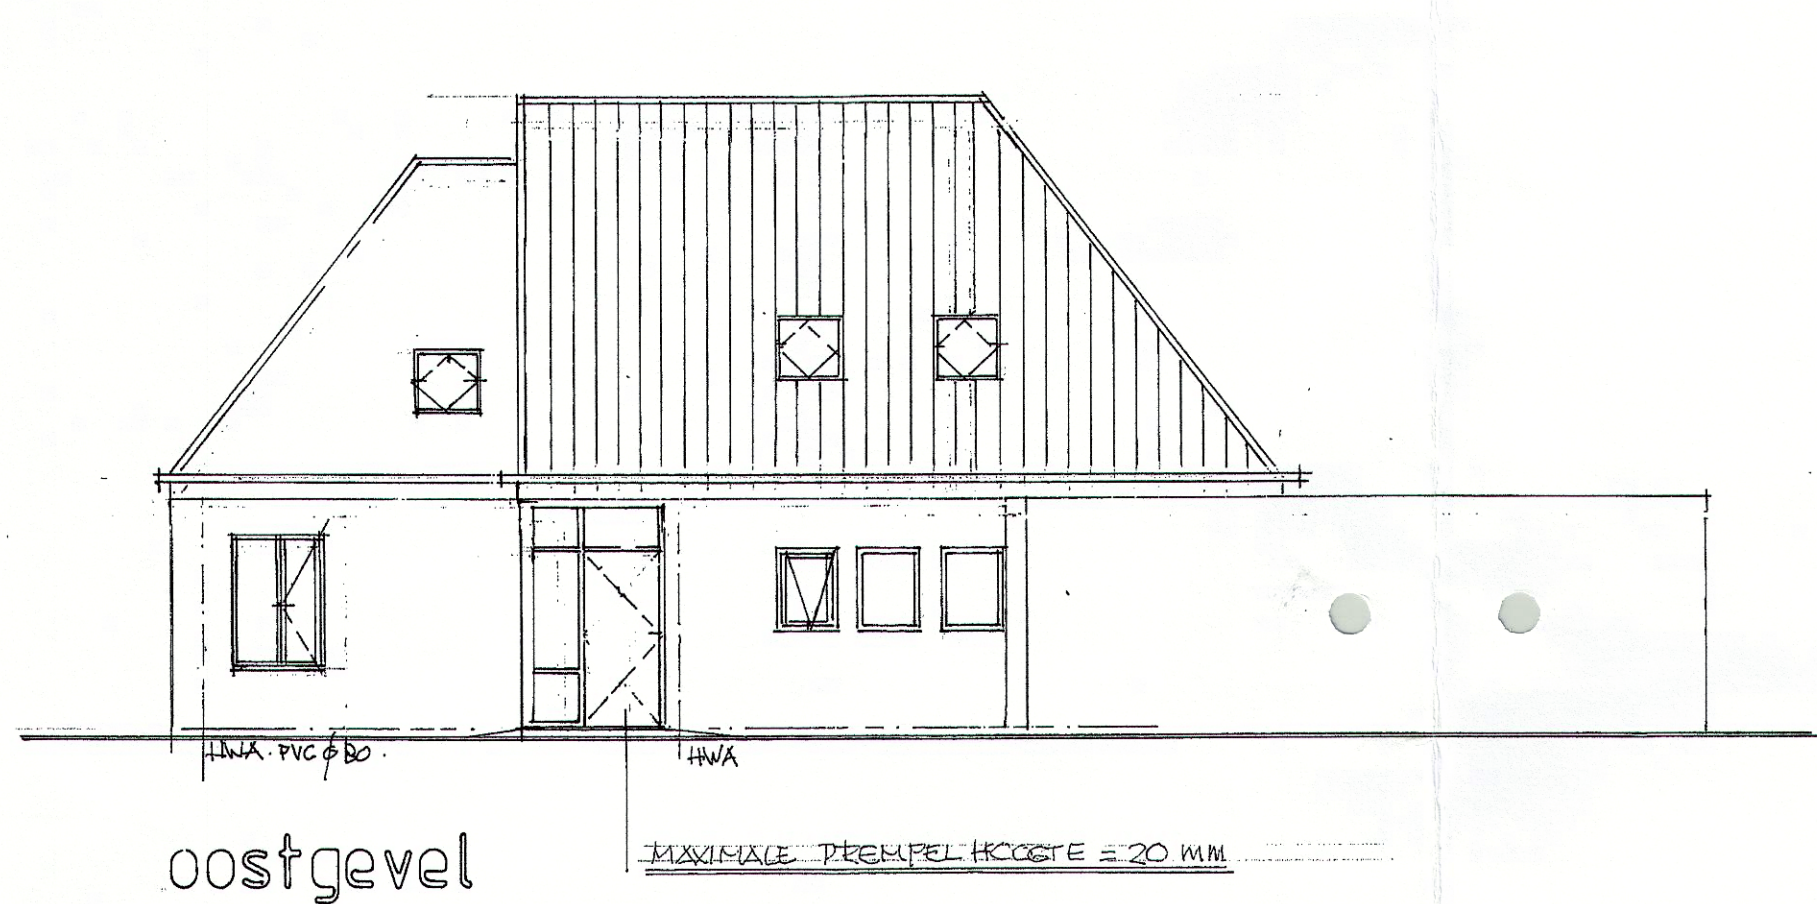

- ALGEMEEN**
- TRAPVELOERAFSCHEIDINGEN CONFORM BB 2003
 - ALLE SCHEIDINGSWANDEN TUSSEN VERBLIJFSGEBIEDEN VOLDOEN AAN EEN KAKELT. 100 LATEN INDEX VAN MINIMAAL 20DB
 - ALLE BINNEN DEUR AFM. 800x230 mm M.V.V. METERKAST 730x230
 - METERKAST DITO DEUR UITVOEREN VOLGENS NEN 2768 EN NEN 1087
 - DRINK- EN WARMWATER INSTALLATIE MOET VOLDOEN AAN NEN 1006
 - ELECTRA MOET VOLDOEN AAN NEN 1010
 - GAS MOET VOLDOEN AAN NEN 1078
 - VENTILATIE VAN DE WONING MOET VOLDOEN AAN 1087
 - ROOKAFVOER MOET VOLDOEN AAN NEN 2767
 - WONING VOLGENS BB 2003 UITVOEREN TEGEN RATTEN EN MUZEN
 - INERKRAAKVERENDHEID CONFORM BB 2003
 - ENTREES PUN MET TOEGANGSDEUR CONFORM BB 2003
 - WISSELMATIES MOETEN ORGANEEL INSTALLATEUR
 - ALLE NIETGENOEGDE OF GETEKENDE ZAKEN MOETEN VOLDOEN AAN BB 2003

w. keijzer-andijk	fam. A. de Jong					
	nieuwbouw woonhuis met garage					
	vd Vijzellaan st. Pancras					
	bestektekening					
	i 100	24 mei 2011	18 aug 2011	20 okt 2011	23 jan 2012	25 jan 2012