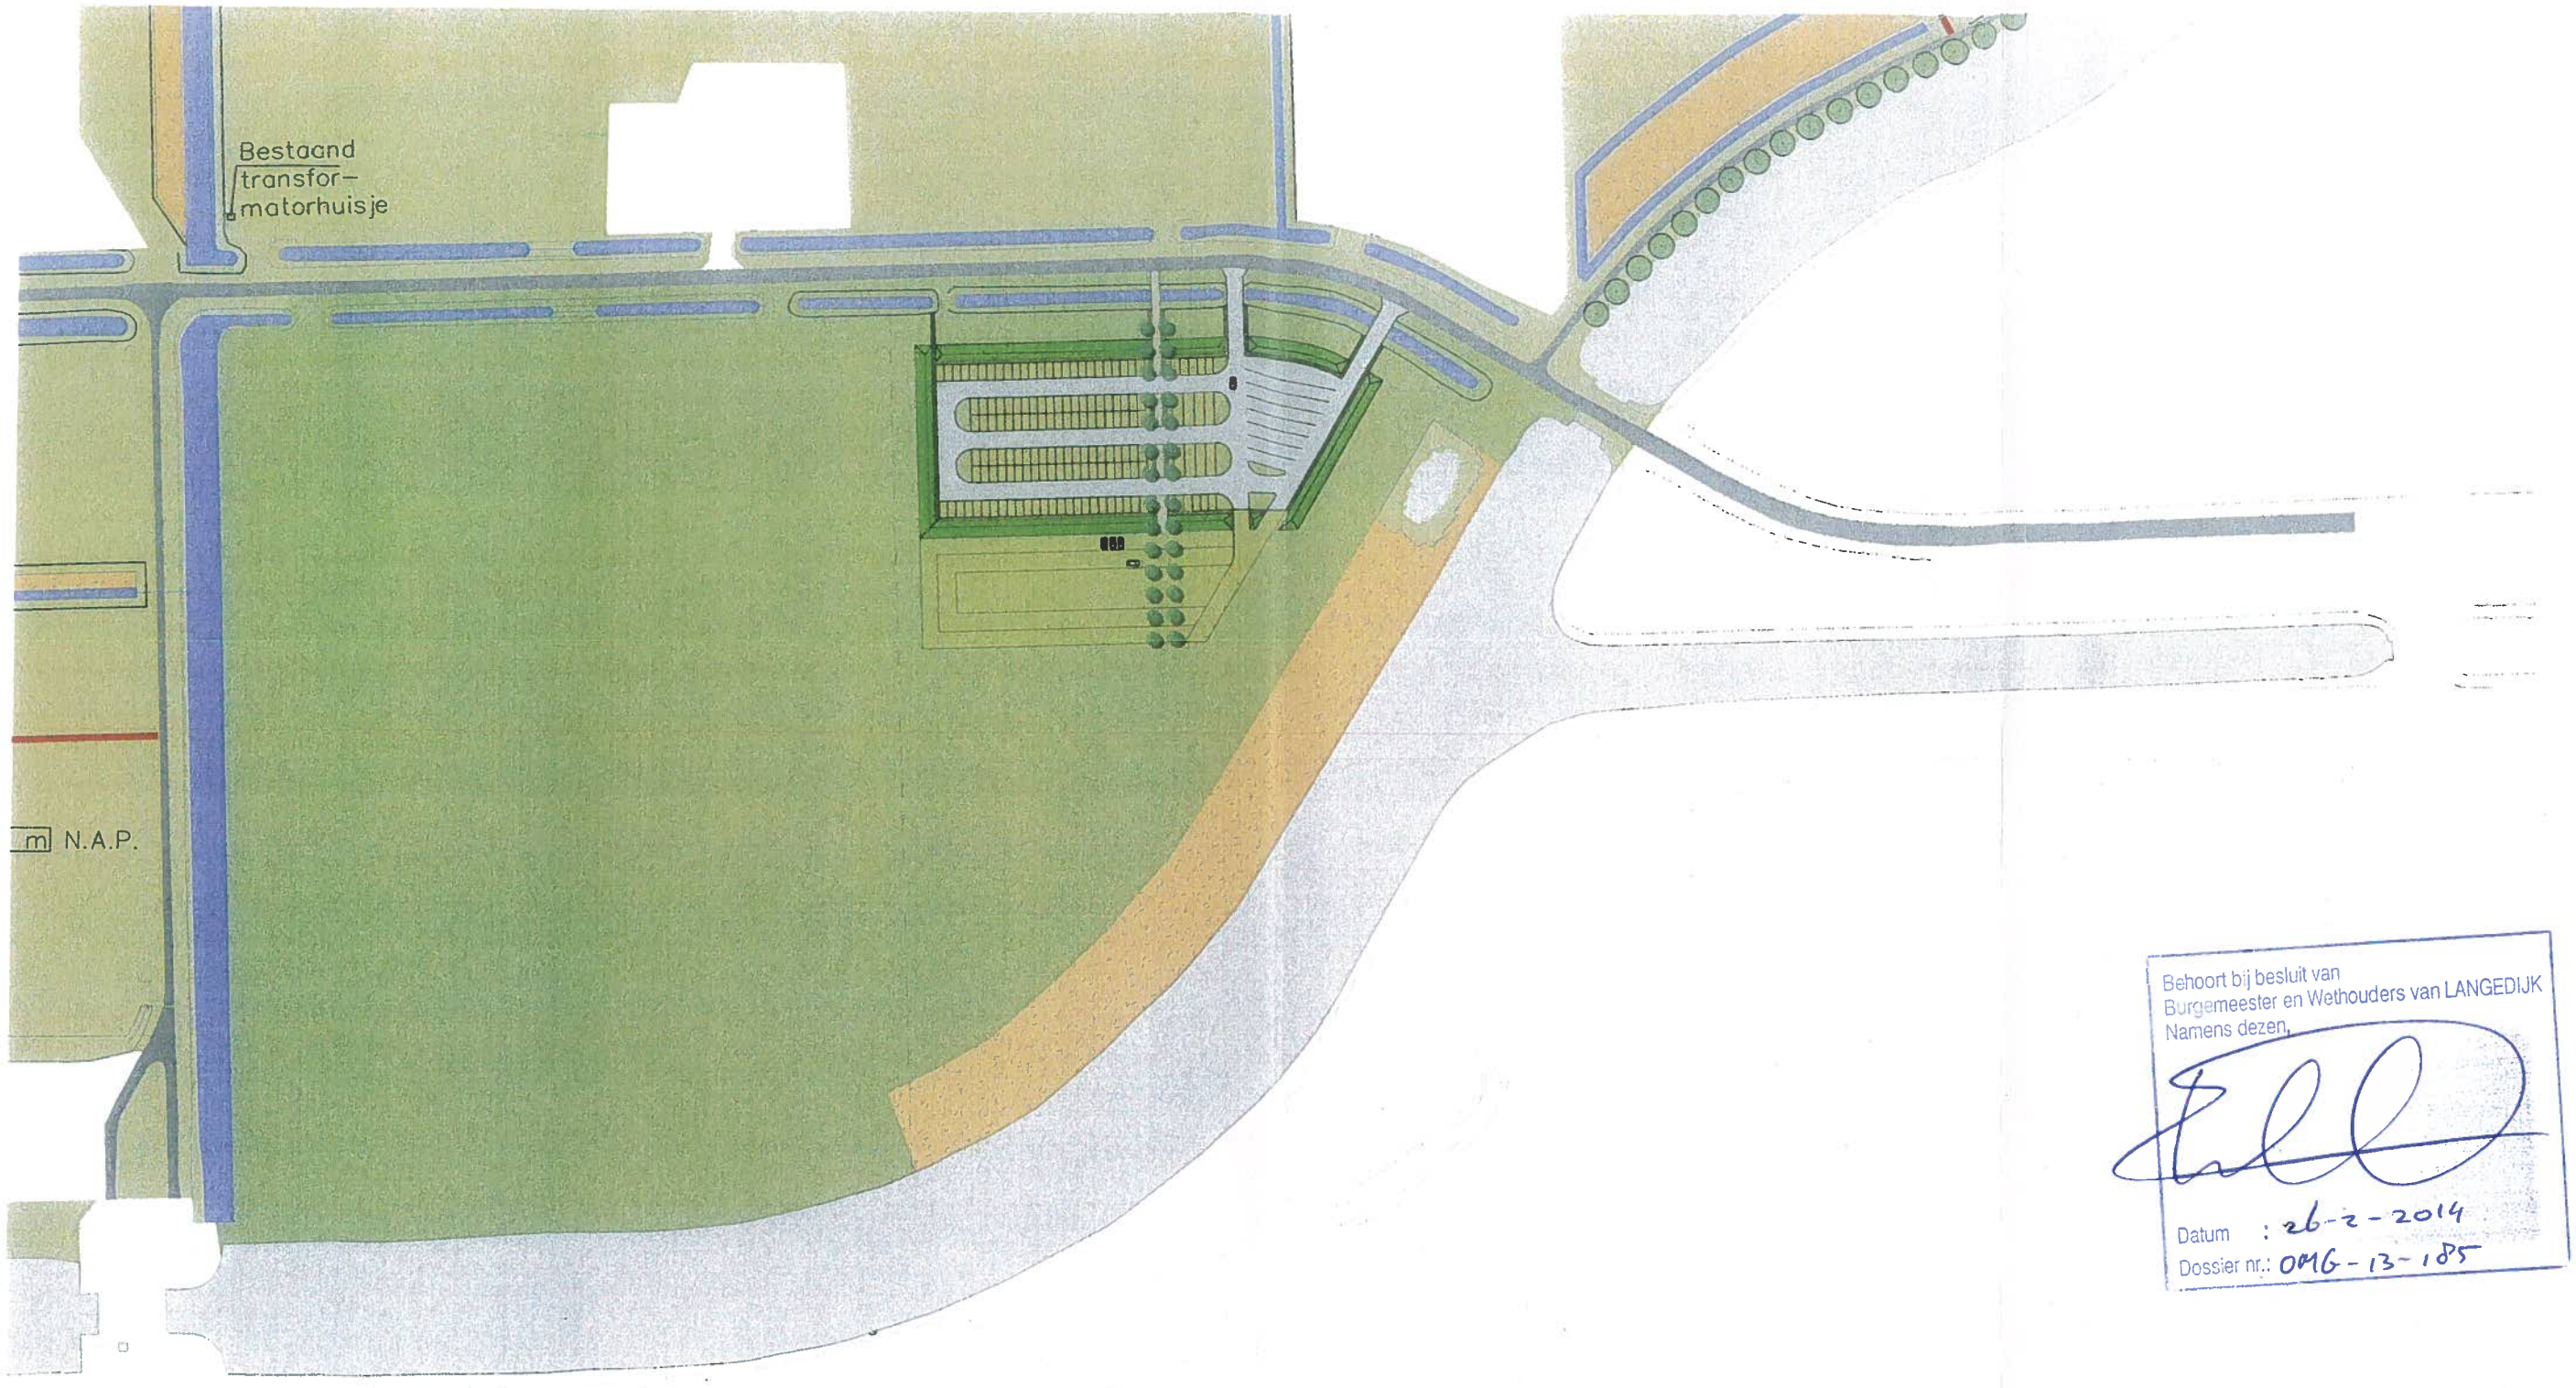

Behoort bij besluit van
Burgemeester en Wethouders van LANGEDIJK
Namens dezen,

Datum : 26-2-2014
Dossier nr.: 0016-13-185

0 40 80 120 160 200m

VERKLARING DIEPSMEER

- PEIL SAMENVAART / BOEZEMPEIL 0,50 NAP
- PEIL RINGSLOOT DIEPSMEER -2,70 NAP
- PEIL OVERGANG DRUPPELS - DIEPSMEER -2,50 NAP
- WATERPEIL DIEPSMEER -3,40 NAP
- RIETVELD
- GRASLAND (EXTENSIEF)
- GRASLAND (INTENSIEF)
- VERHOOGDE RAND
- BESTAANDE BOMEN
- NIEUW TE PLANTEN BOMEN
- STUW
- DUIKER

Project:
Uitbreiding Geestmerambacht

Opdrachtgever:
Recreatieschap Geestmerambacht

Onderdeel:
Parking Diepsmeer

Fase van verkoopmaken

Rev.	Wijziging	Gct	Gct	Ctr.	Aze	Projectnummer	Tekeningnummer	Formaat
						Toetsnummer	Fasenummer	Schaal 1/2000
						Gct.	Gem. Aze	Datum	Plotdatum