


Behoort bij besluit van
Burgemeester en Wethouders van LANGEDIJK
Namens dezen,

Datum : 05 AUG 2014

Dossier nr.: omg-14-040

Ambachtsdijk

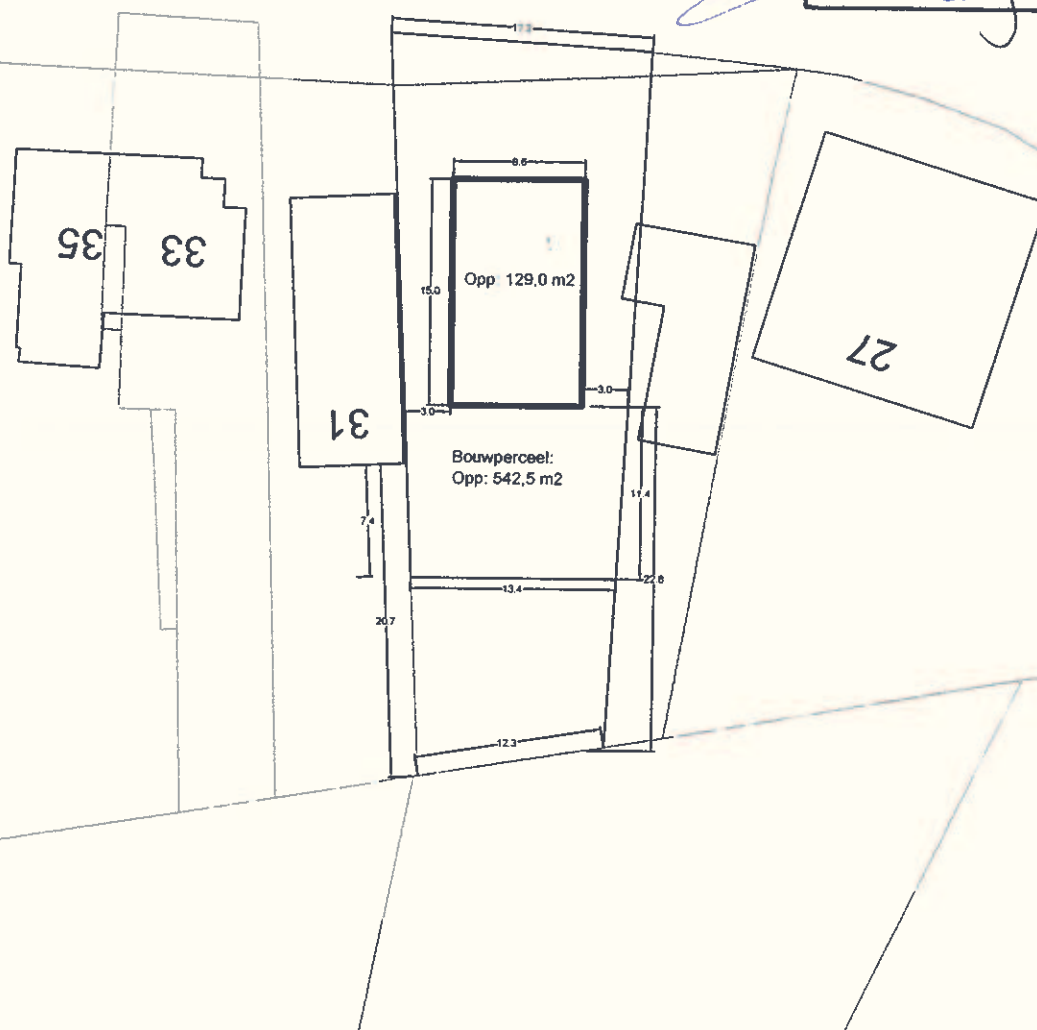

Legenda

 Nieuw bouwvlak  Bouwperceel

Situatietekening

Ambachtsdijk 29

Oudkarspel

Gemeente Langedijk

Get.:
WDK

Datum:
20-02-2014

Formaat:
A4

Schaal:
1:500

Tekeningnummer:
nvt


Opdrachtgever: Plan W Advies

Status: ontwerp



GIS/CAD
Ondersteuning
en software

Dalenstraat 4B, 5466 PM Eerde
Tel: 06-11640009
E-mail: info@bragis.nl
Web: www.bragis.nl

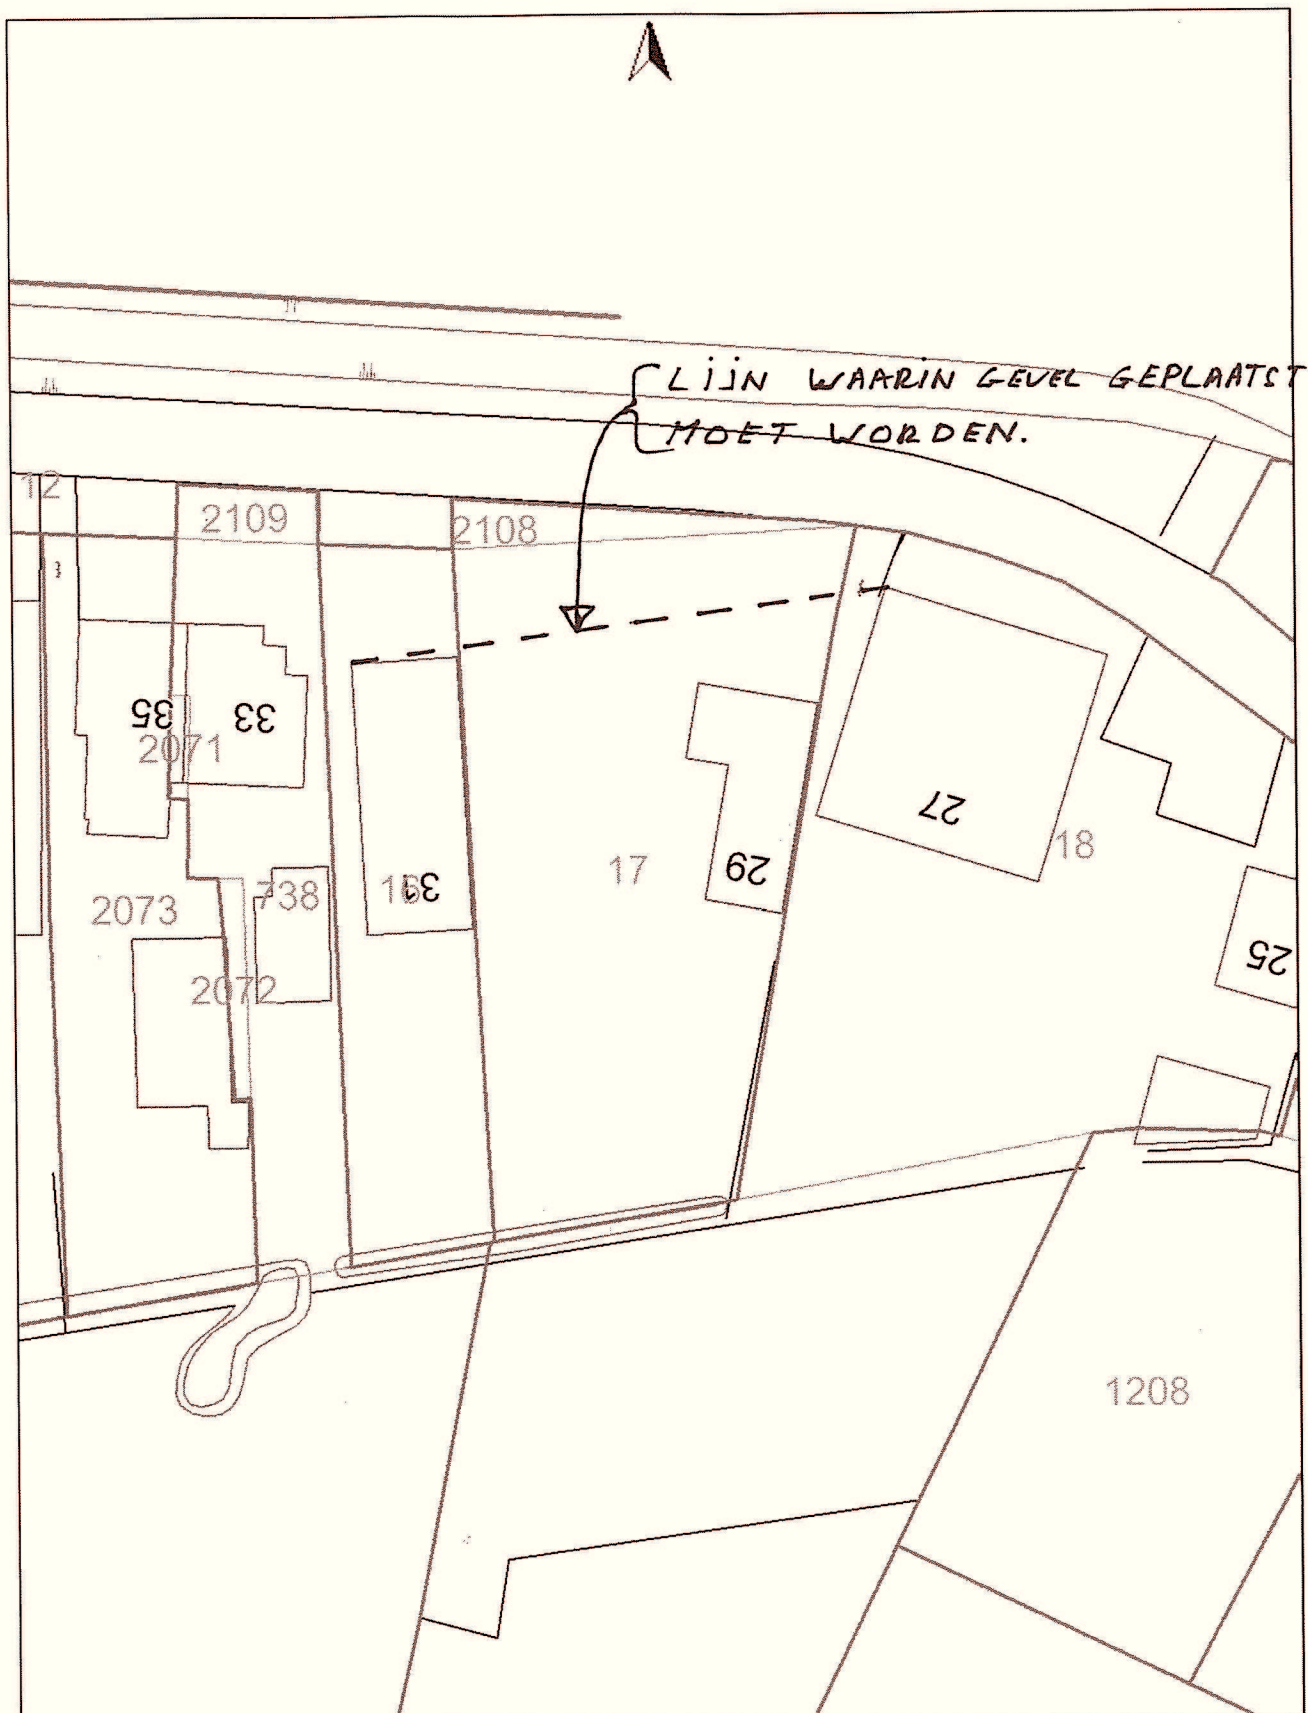

Disclaimer tekst

Vrije tekst regel 1
Vrije tekst regel 2

Schaal 1:500
0 5 10 15m

18 Maart 2013