


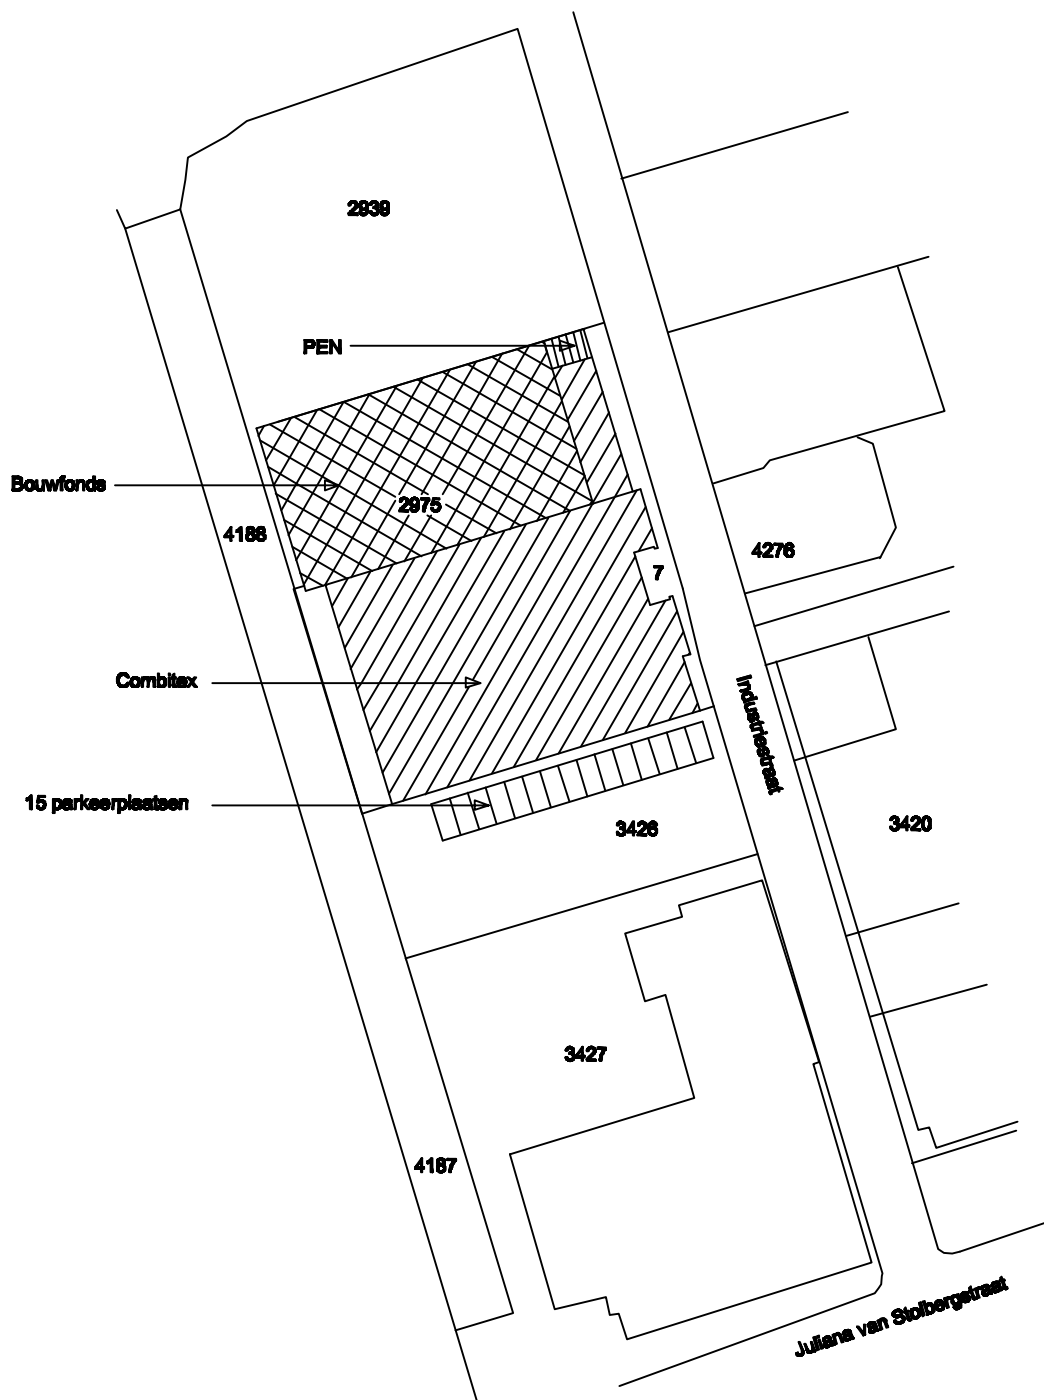

Situatie 1:1000



BOUWBUREAU
tekenwerk en advies

Molenaarweg 28
1749 AS Warmenhuizen
lgbouwbureau@quicknet.nl

tel. 0226 392819
0633 742225
fax 0847 271678

Project:	Realisatie showroom-verkoop- en winkelruimte, 'De Drie Bogen' en woning ten behoeve van industrie functie omzetten naar woning tbv winkelfunctie. Industriestraat 7, 1723 LE Noord Scharwoude		
Onderwerp:	Parkeerplaatsen		
Opdrachtgever:	Combitec & Even anders, Juliana van Stolbergstraat 59-61, 1723 LC Noord Scharwoude		
Datum:	30-11-2012	Schaal: 1:1000	Blad: 7