


Bezonningsstudie Laren Nispen

Burgemeester van Nispen van Sevenaerstraat 6

13 december 2021

ZONNEBAAN-DIAGRAM voor 52° N.B.

1. 22 juni
2. 23 juli en 21 mei
3. 23 augustus en 20 april
4. 23 september en 21 maart
5. 23 oktober en 19 februari
6. 22 november en 20 januari
7. 22 december

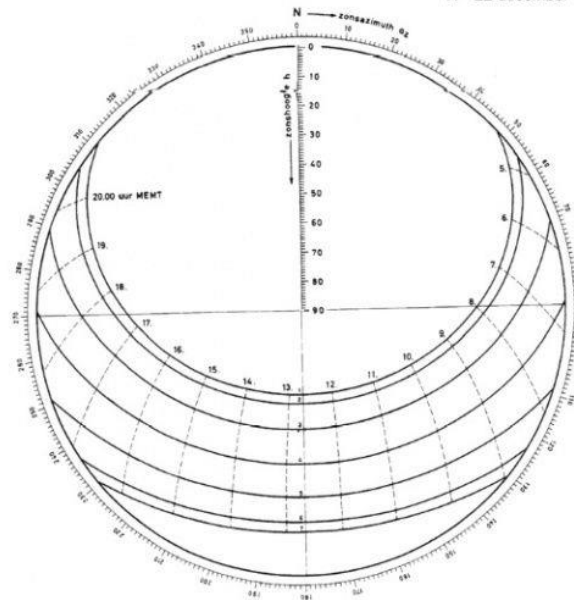




Bestaande situatie



Nieuwe situatie


23 oktober / 19 februari 9 uur

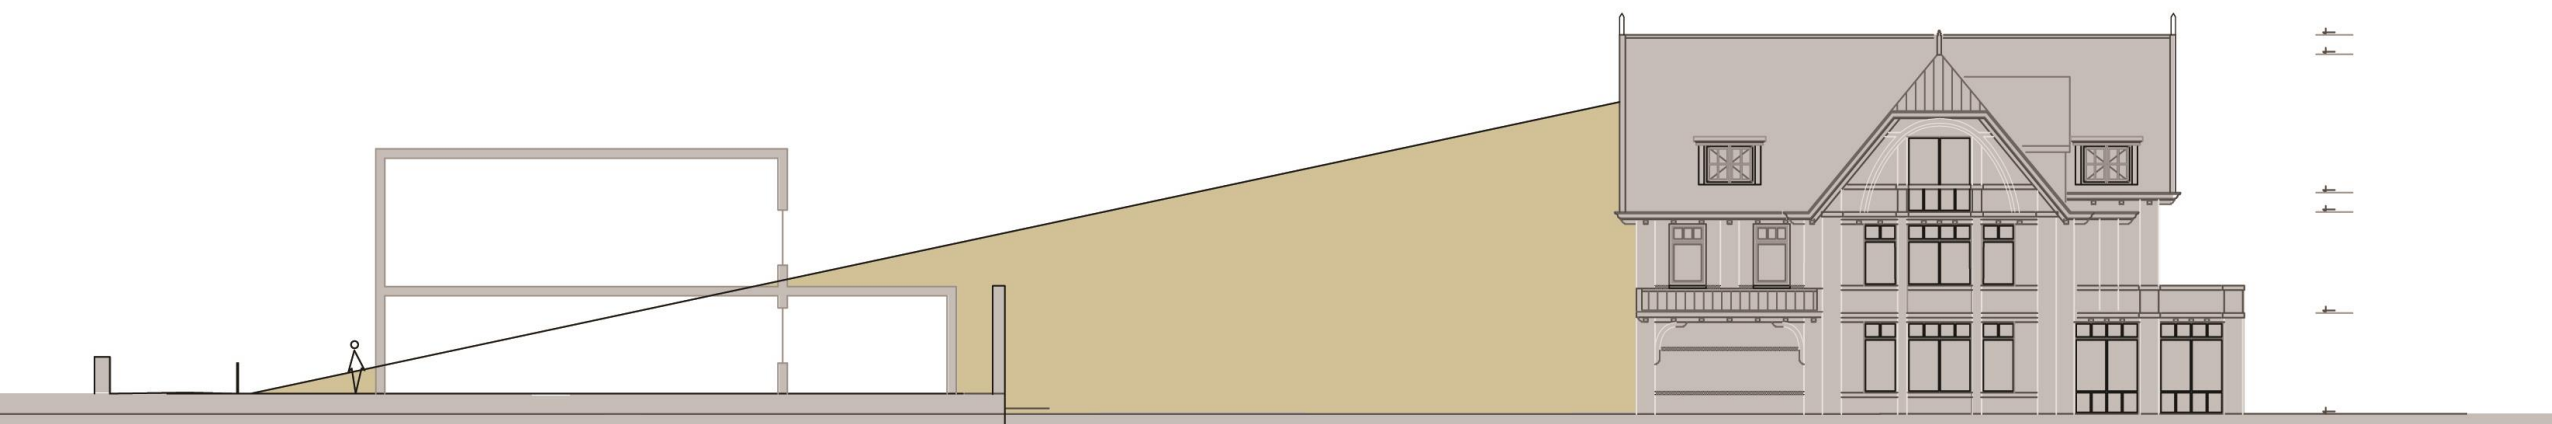

Nieuwe situatie

Dammaat 11


23 oktober / 19 februari 9 uur

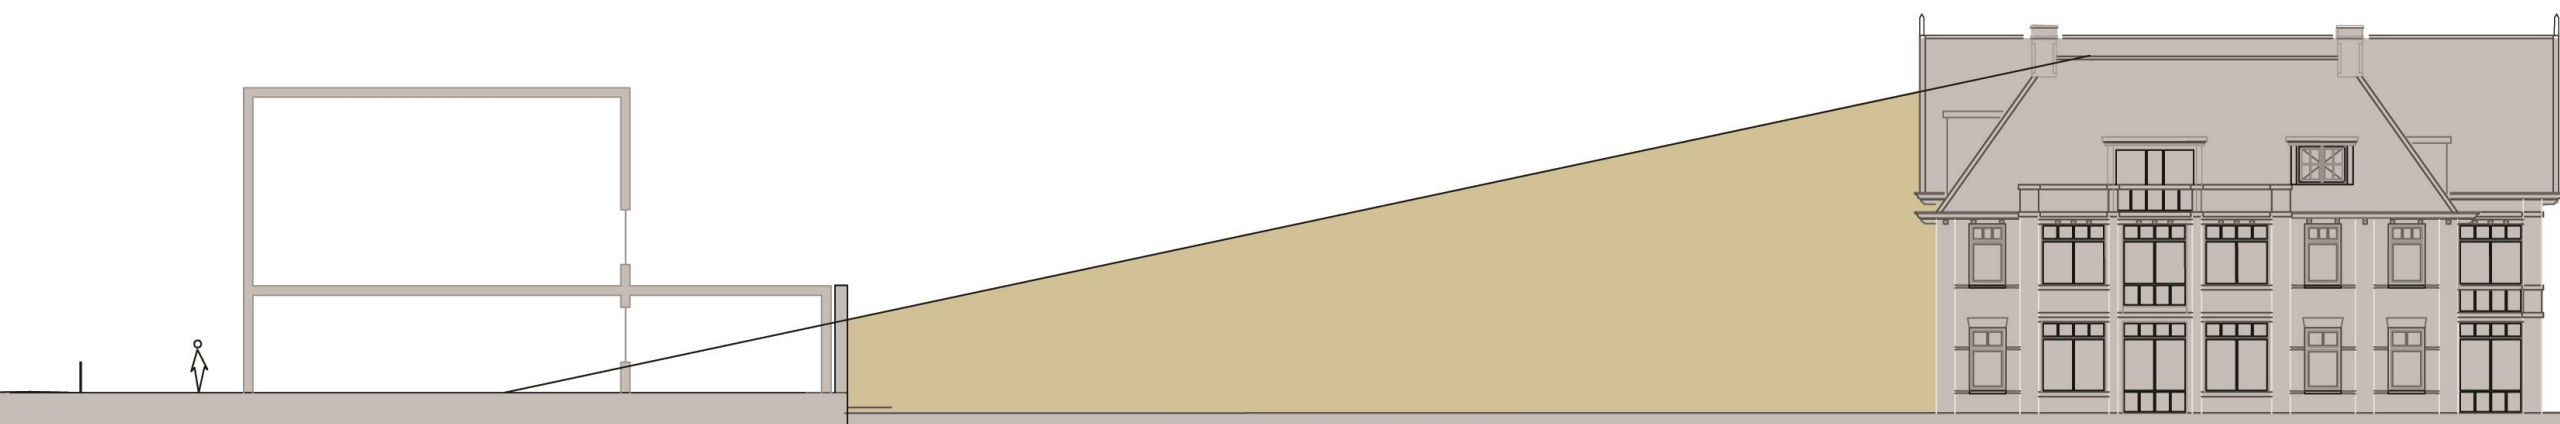

Nieuwe situatie


Dammaat 9 en 7A

23 oktober / 19 februari 9 uur

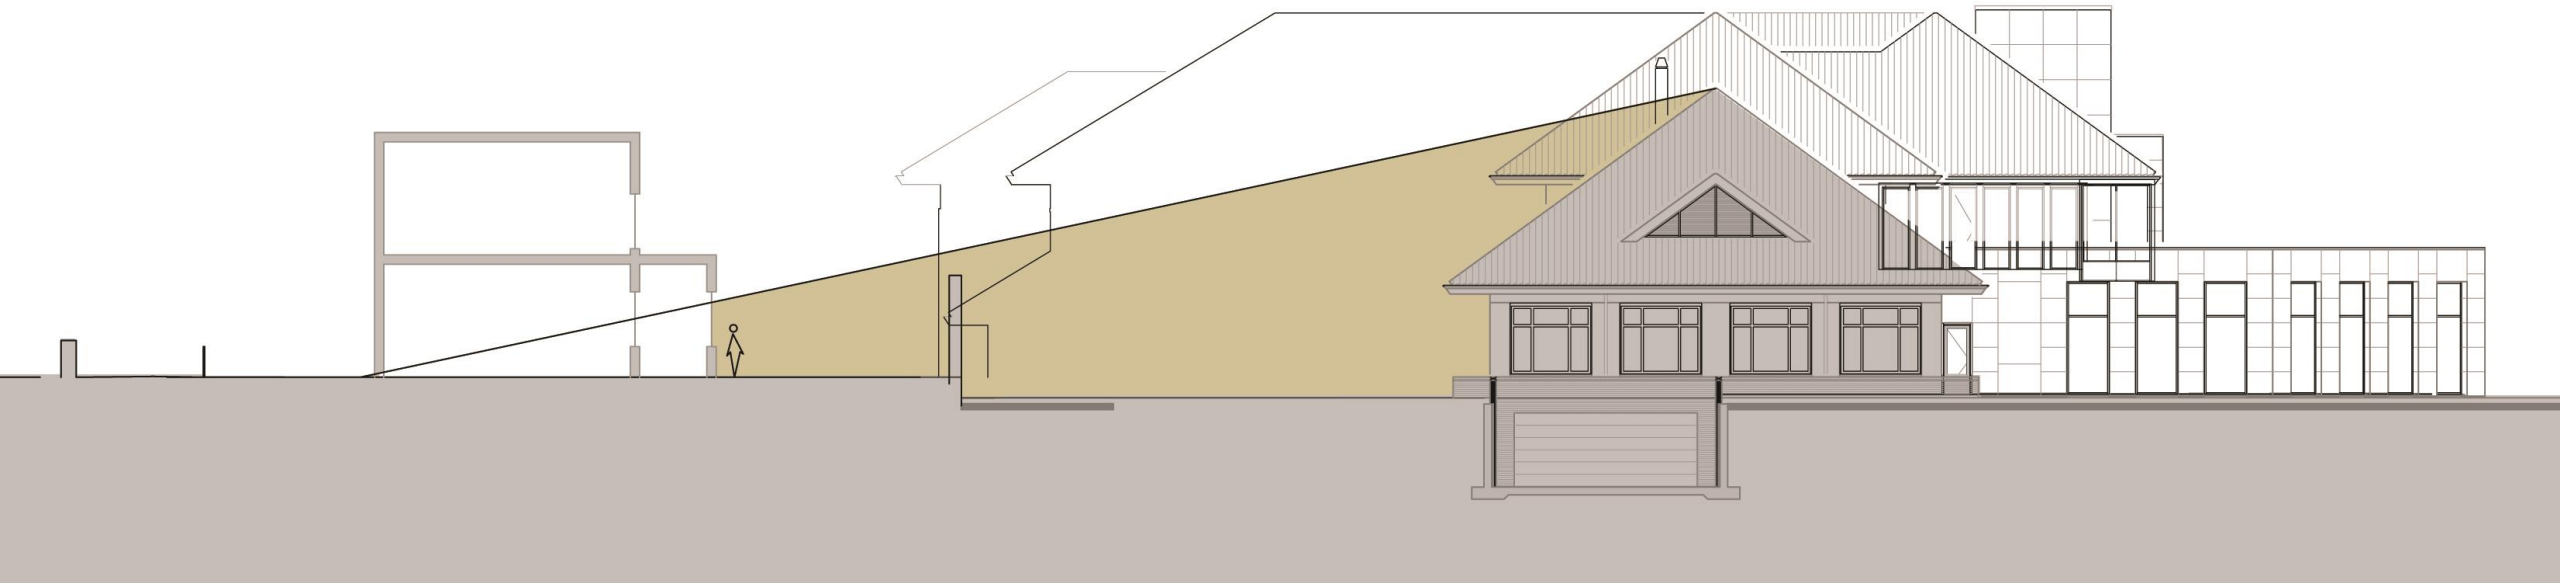

Bestaande situatie


Dammaat 7

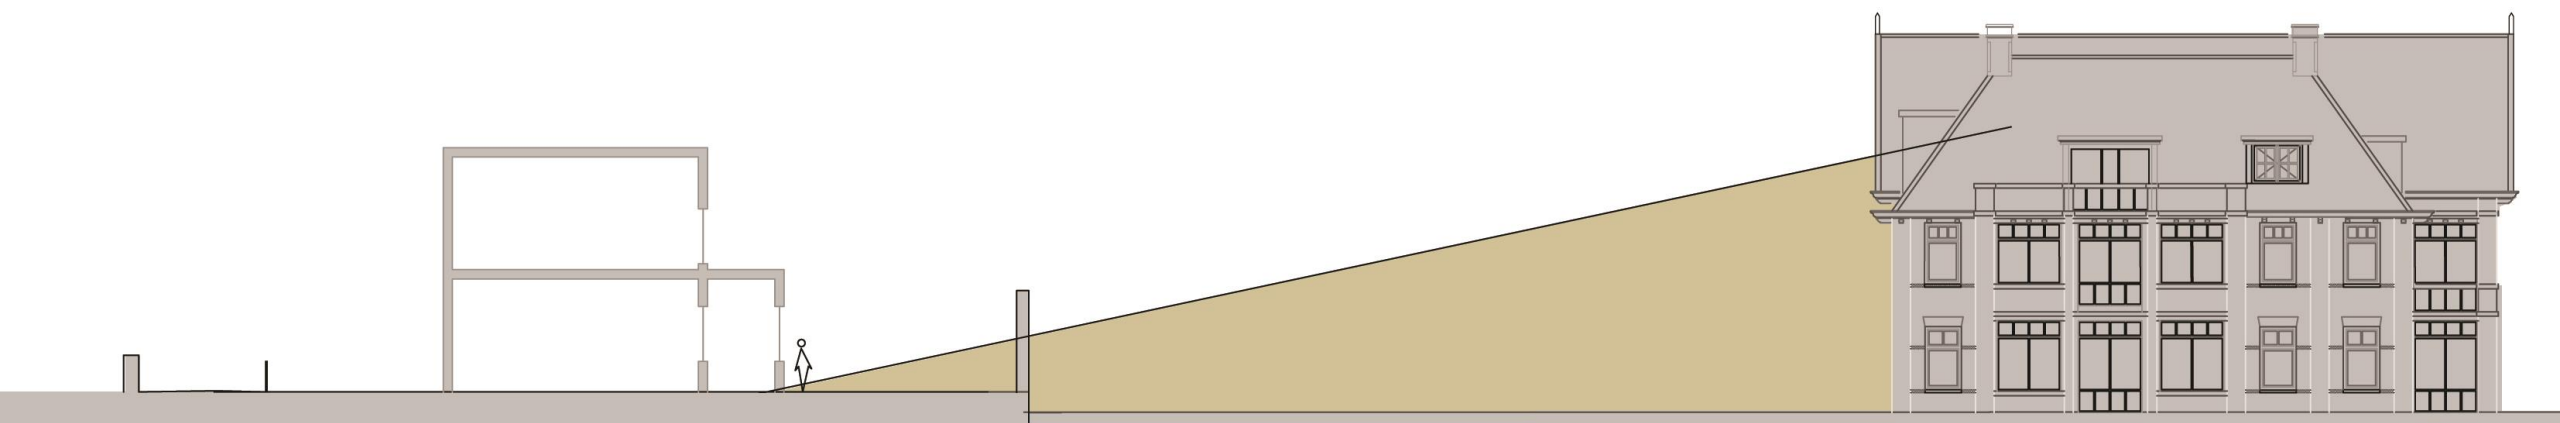

Nieuwe situatie


Dammaat 7

23 oktober / 19 februari 9 uur

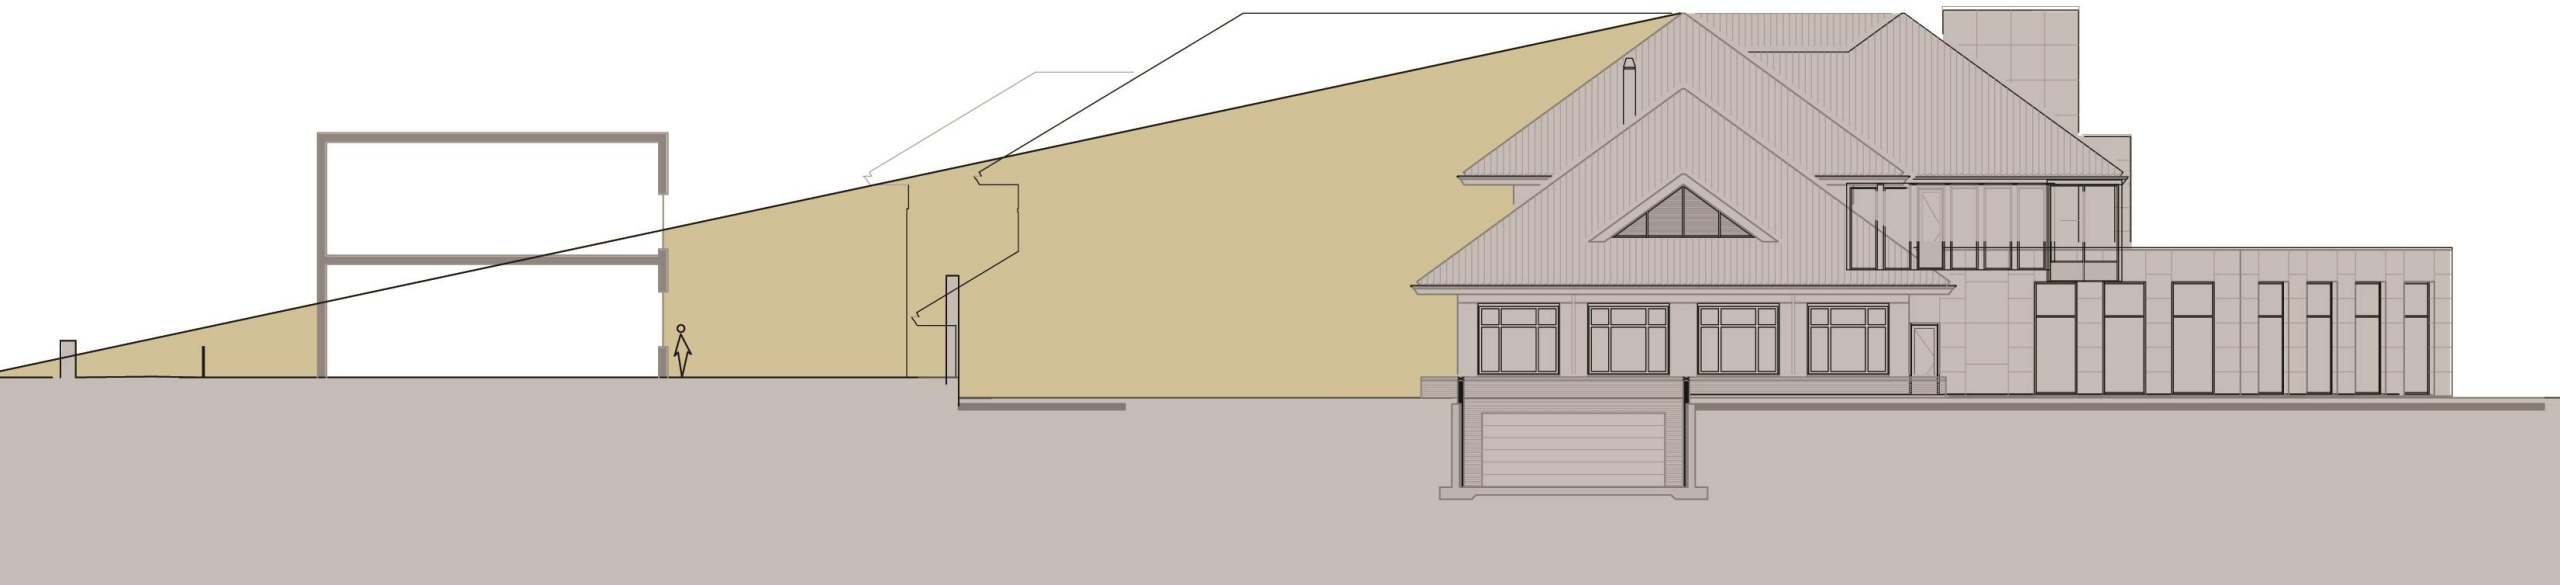

Bestaande situatie


Dammaat 5 en 5A

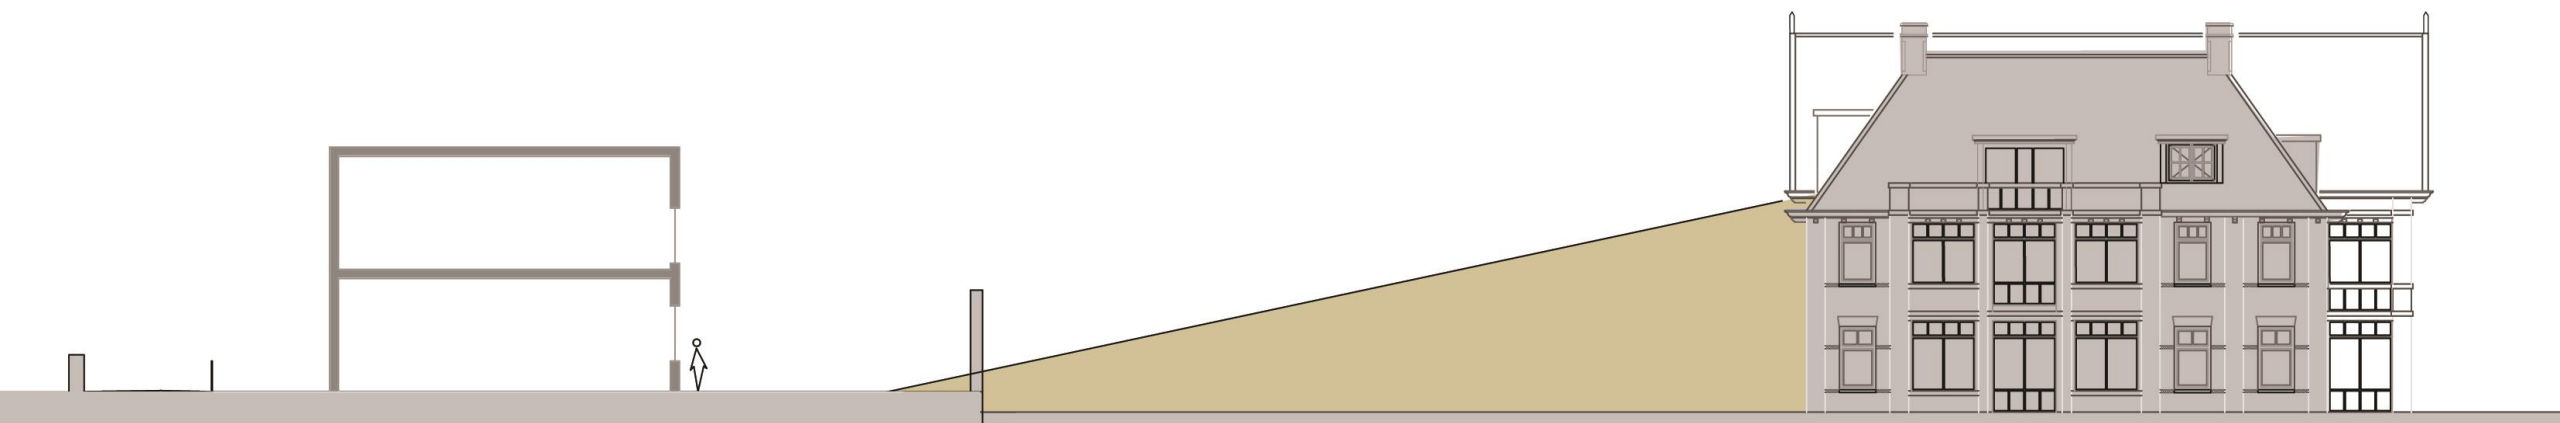


Nieuwe situatie

Dammaat 5 en 5A

23 oktober / 19 februari 9 uur

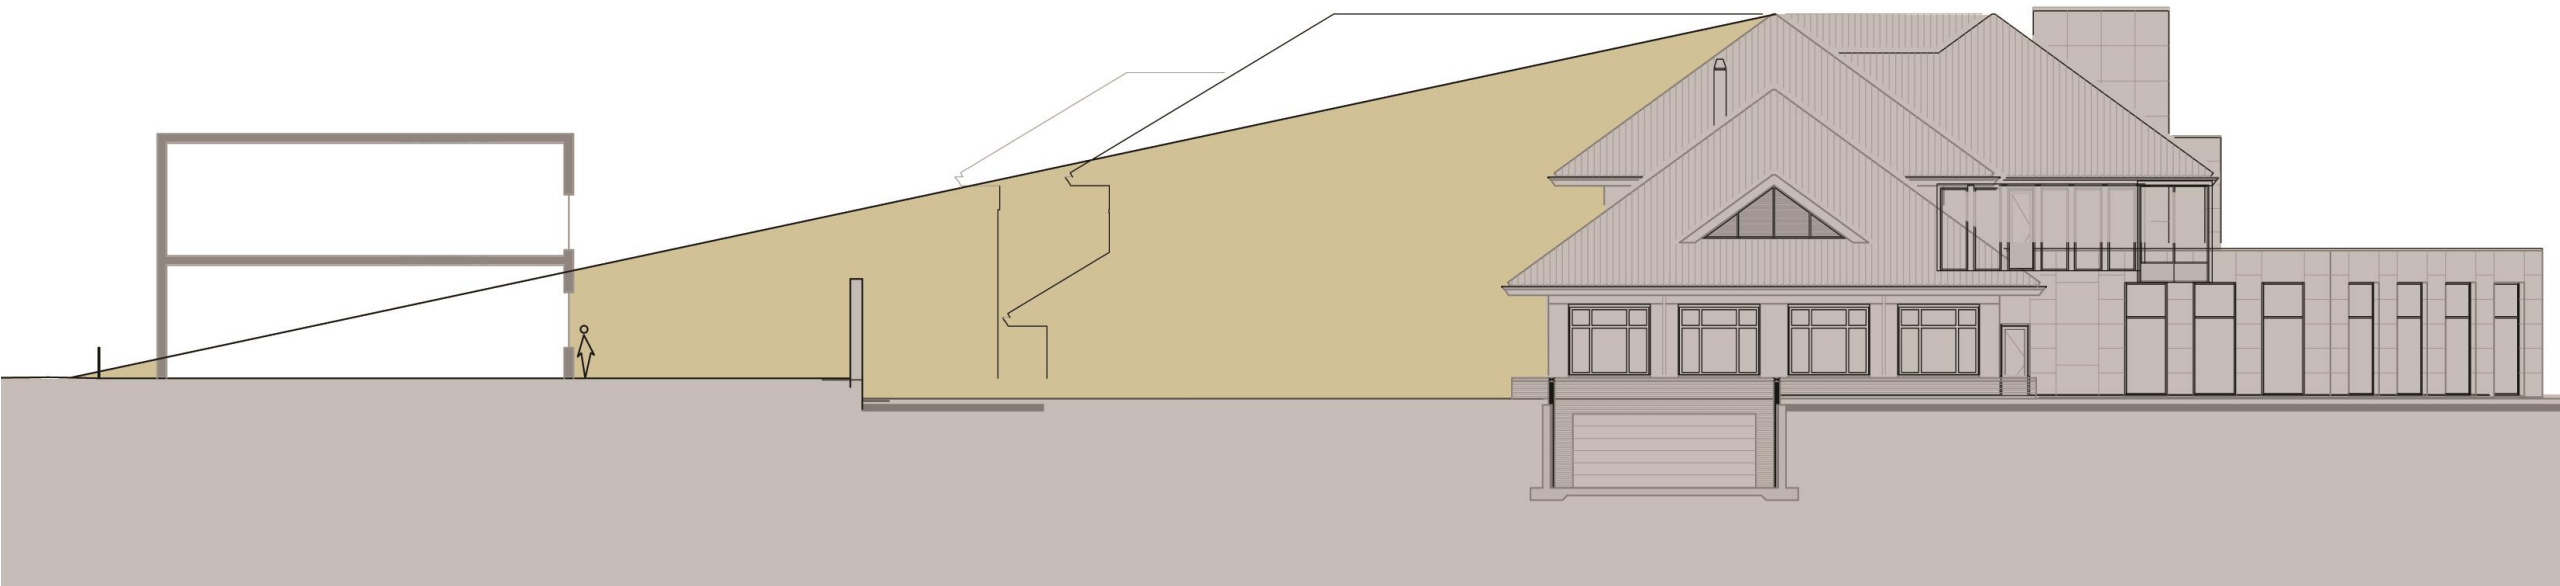

Bestaande situatie

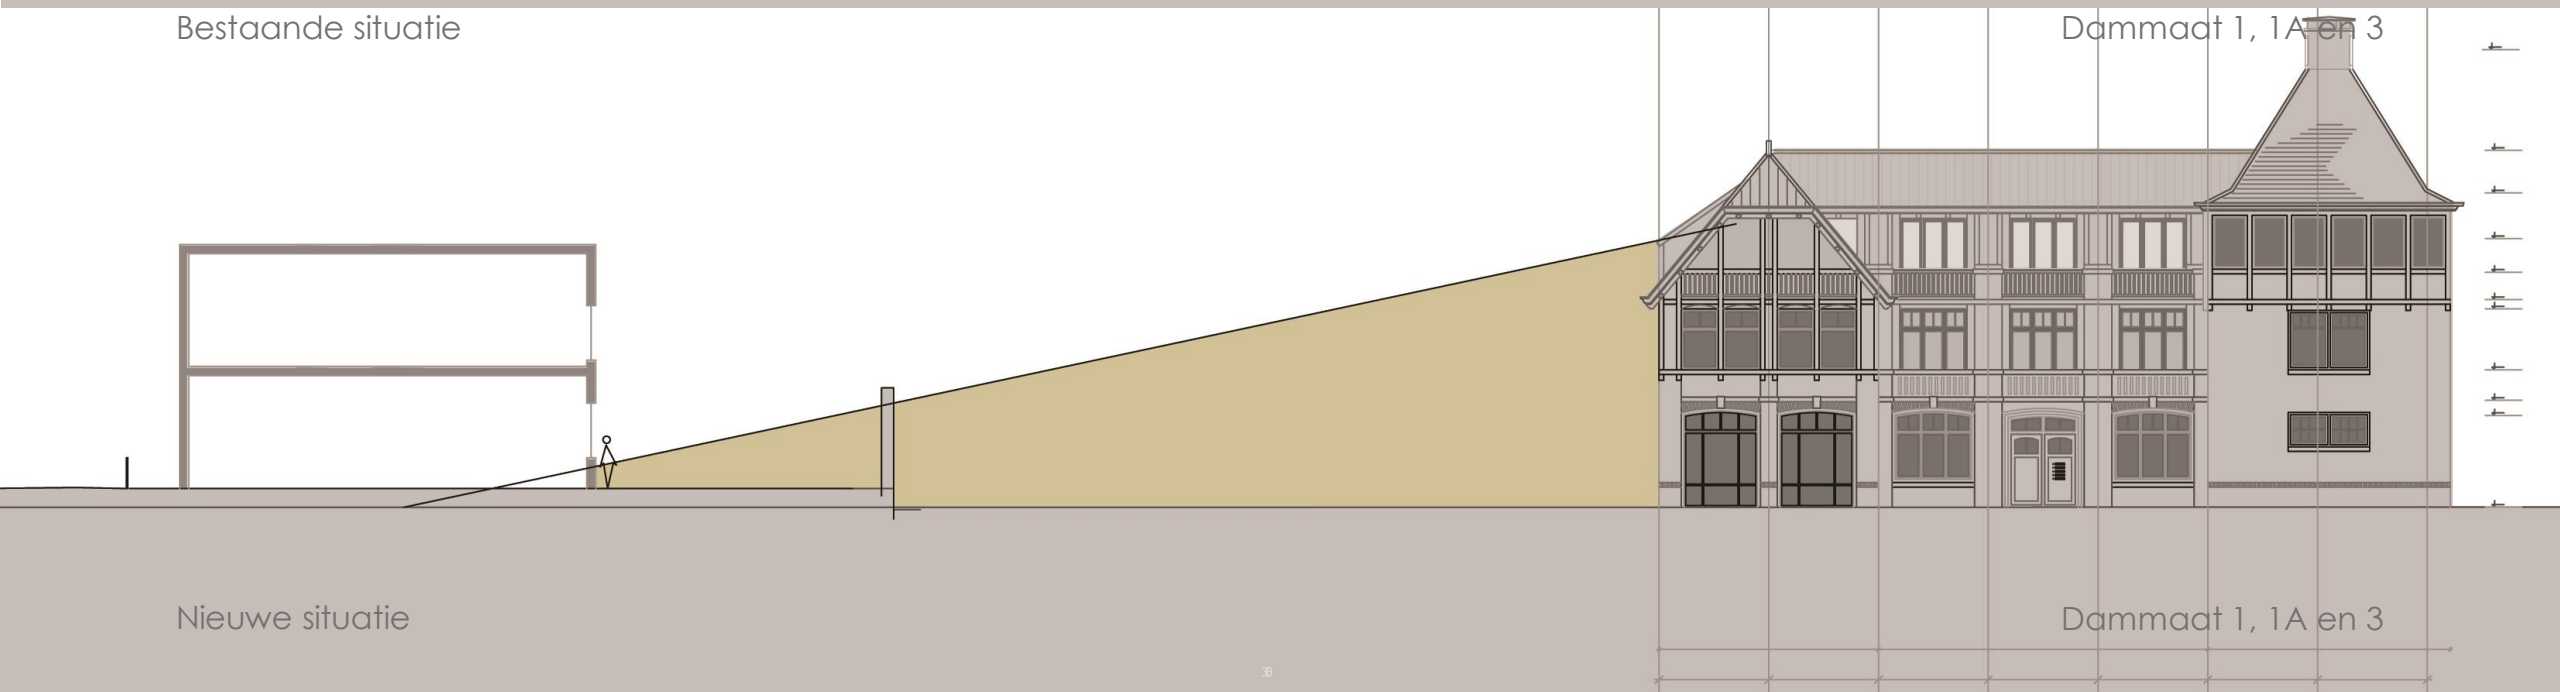

Nieuwe situatie

Dammaat 1, 1A en 3

Dammaat 1, 1A en 3

23 oktober / 19 februari 9 uur



Bestaande situatie



Nieuwe situatie

Bij Den Toren 5

Bij Den Toren 5

23 oktober / 19 februari 9 uur




Bestaande situatie



Nieuwe situatie

23 oktober / 19 februari 12 uur

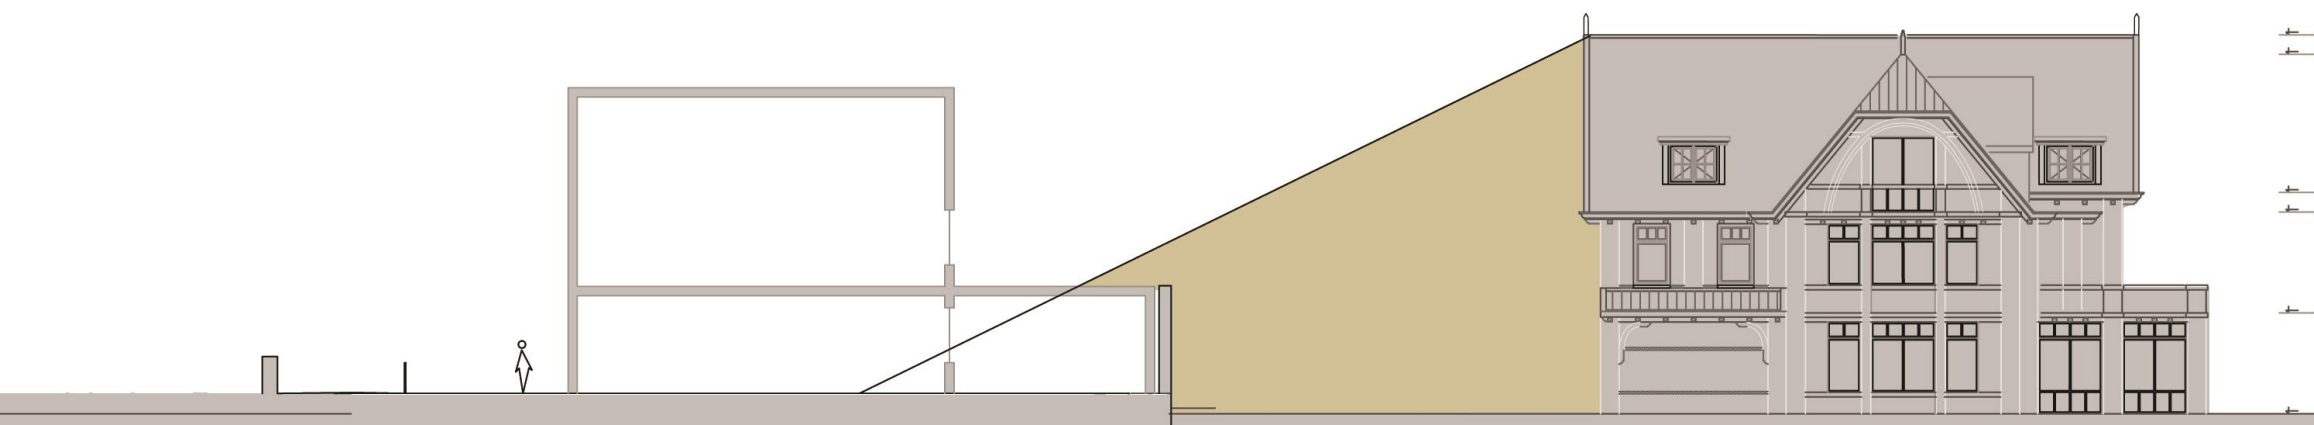

Nieuwe situatie

Dammaat 9 en 7A

23 oktober / 19 februari 12 uur



Bestaande situatie

Bij Den Toren 5

23 oktober / 19 februari 12 uur




Bestaande situatie



Nieuwe situatie


23 oktober / 19 februari 15 uur

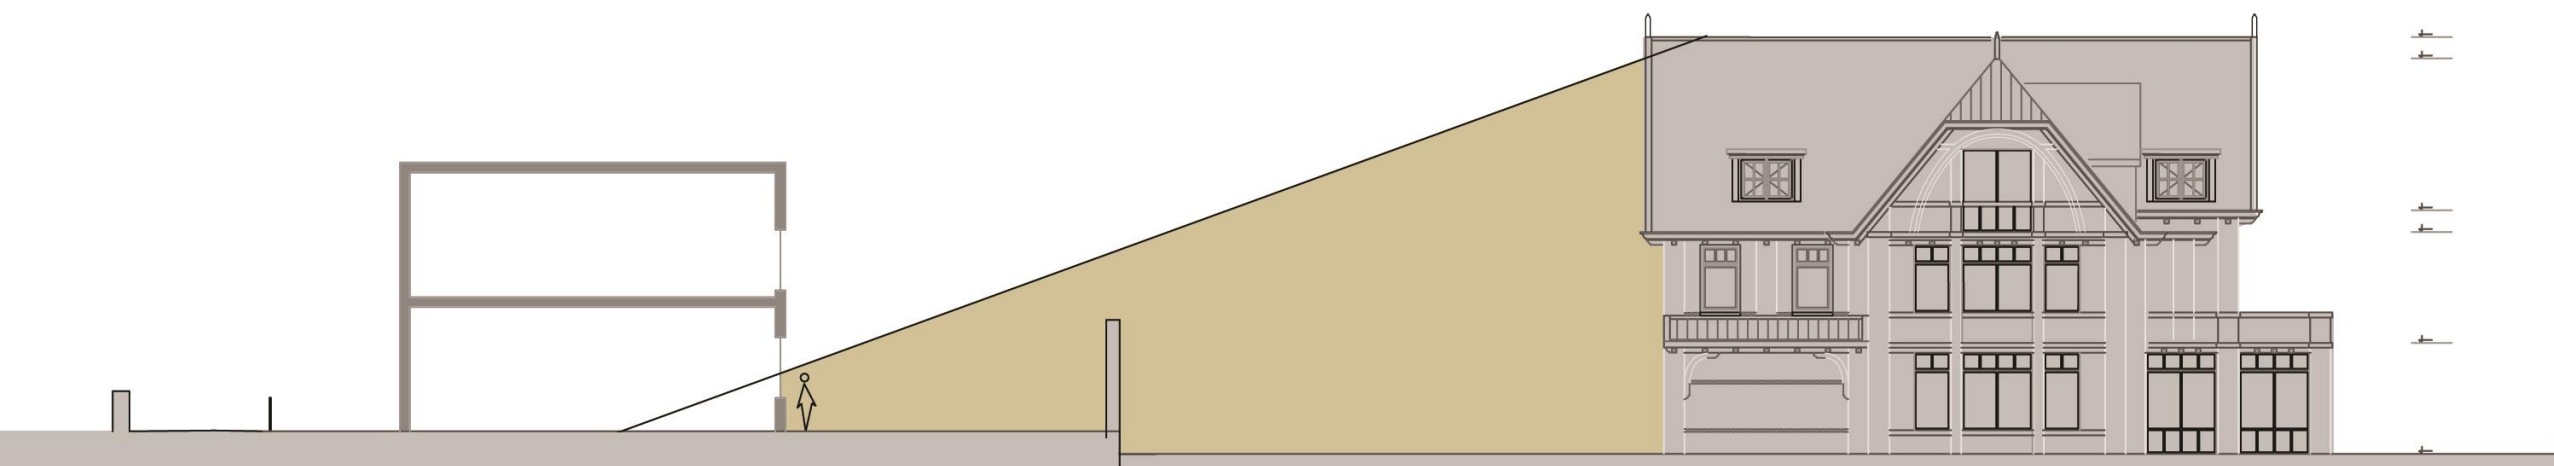

Nieuwe situatie


Dammaat 5 en 5A

23 oktober / 19 februari 15 uur

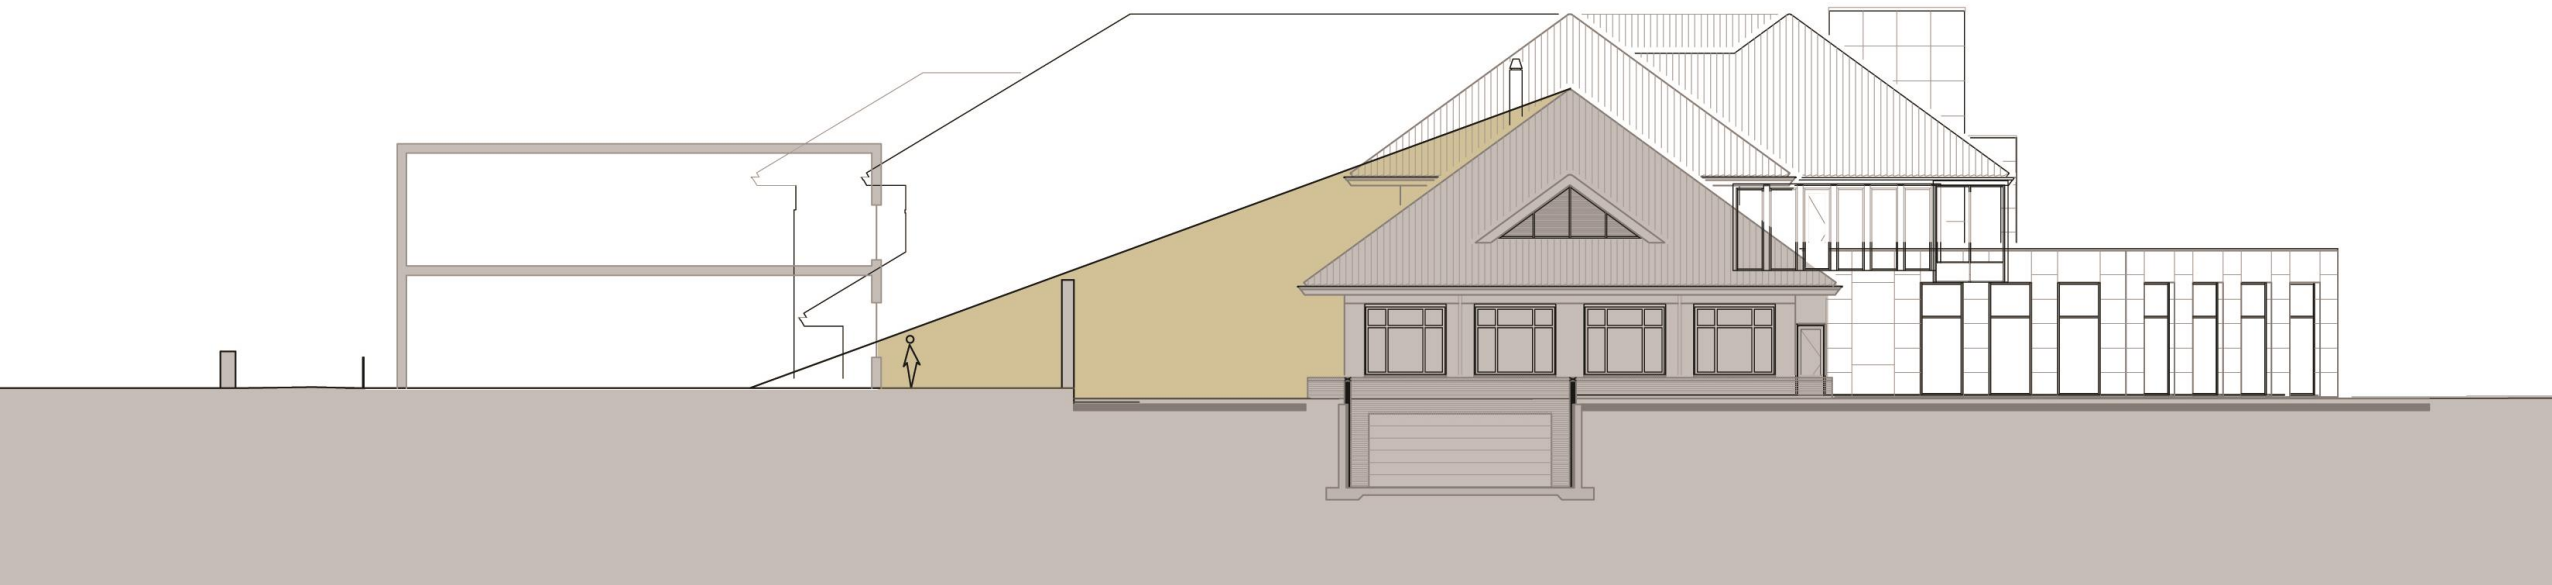

Bestaande situatie

Bij Den Toren 5

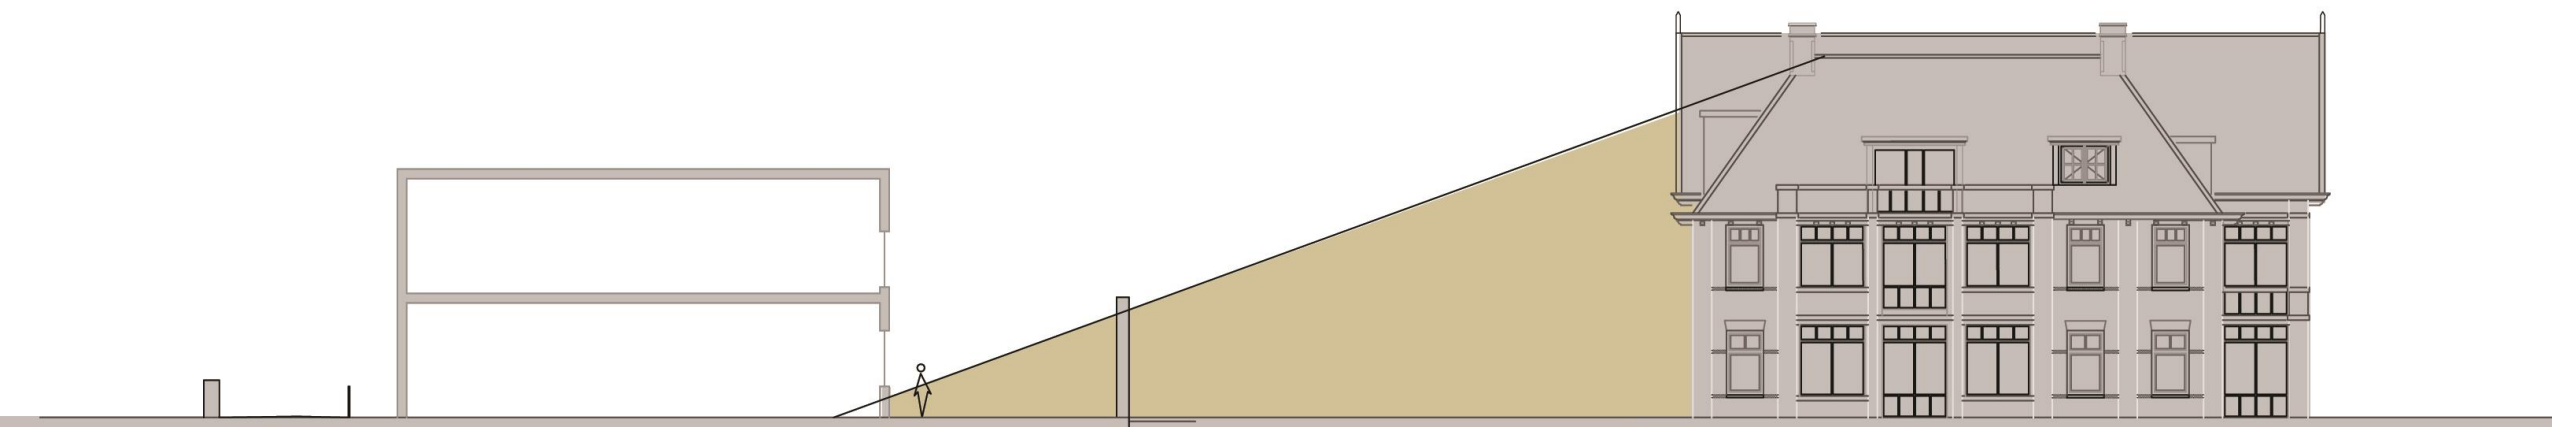

Nieuwe situatie

Bij Den Toren 5

23 oktober / 19 februari 15 uur

Lichte TNO norm 2 uur/ etmaal
19 februari - 23 oktober

		Oude situatie	Nieuwe situatie
A	Dammaat 11	Ja	Ja
B	Dammaat 9 en 7A	Ja	Ja *
C	Dammaat 7	Ja	Ja
D	Dammaat 5 en 5A	Ja	Ja
E	Dammaat 1, 1A en 3	Ja	Ja
F	Bij Den Toren 5	Nee	Ja

Toelichting

Ad A t/m F

Bovenstaand overzicht geeft per woning aan of de woning in de oude en nieuwe situatie op alle referentiedata ten minste twee uur zon op het midden van de vensterbank krijgt, uitgaande van een vensteropening in het midden van de gevel met een vensterbank. Indien er Ja staat is dat zo, bij nee wordt deze norm niet gehaald.

Wij gaan uit van de vensteropening op de begane grond. De vensteropening op de verdieping voldoet op alle referentiedagen voor alle genoemde situaties.

Ad B *

Dammaat 9 heeft op de begane grond een uitbouw tot op de haag en krijgt daarom geen zonlicht binnen op de begane grond. Bij Dammaat 7A is het bij een schatting op basis van deze bezonningsstudie lastig te zien of de norm net wel of net niet wordt gehaald.