



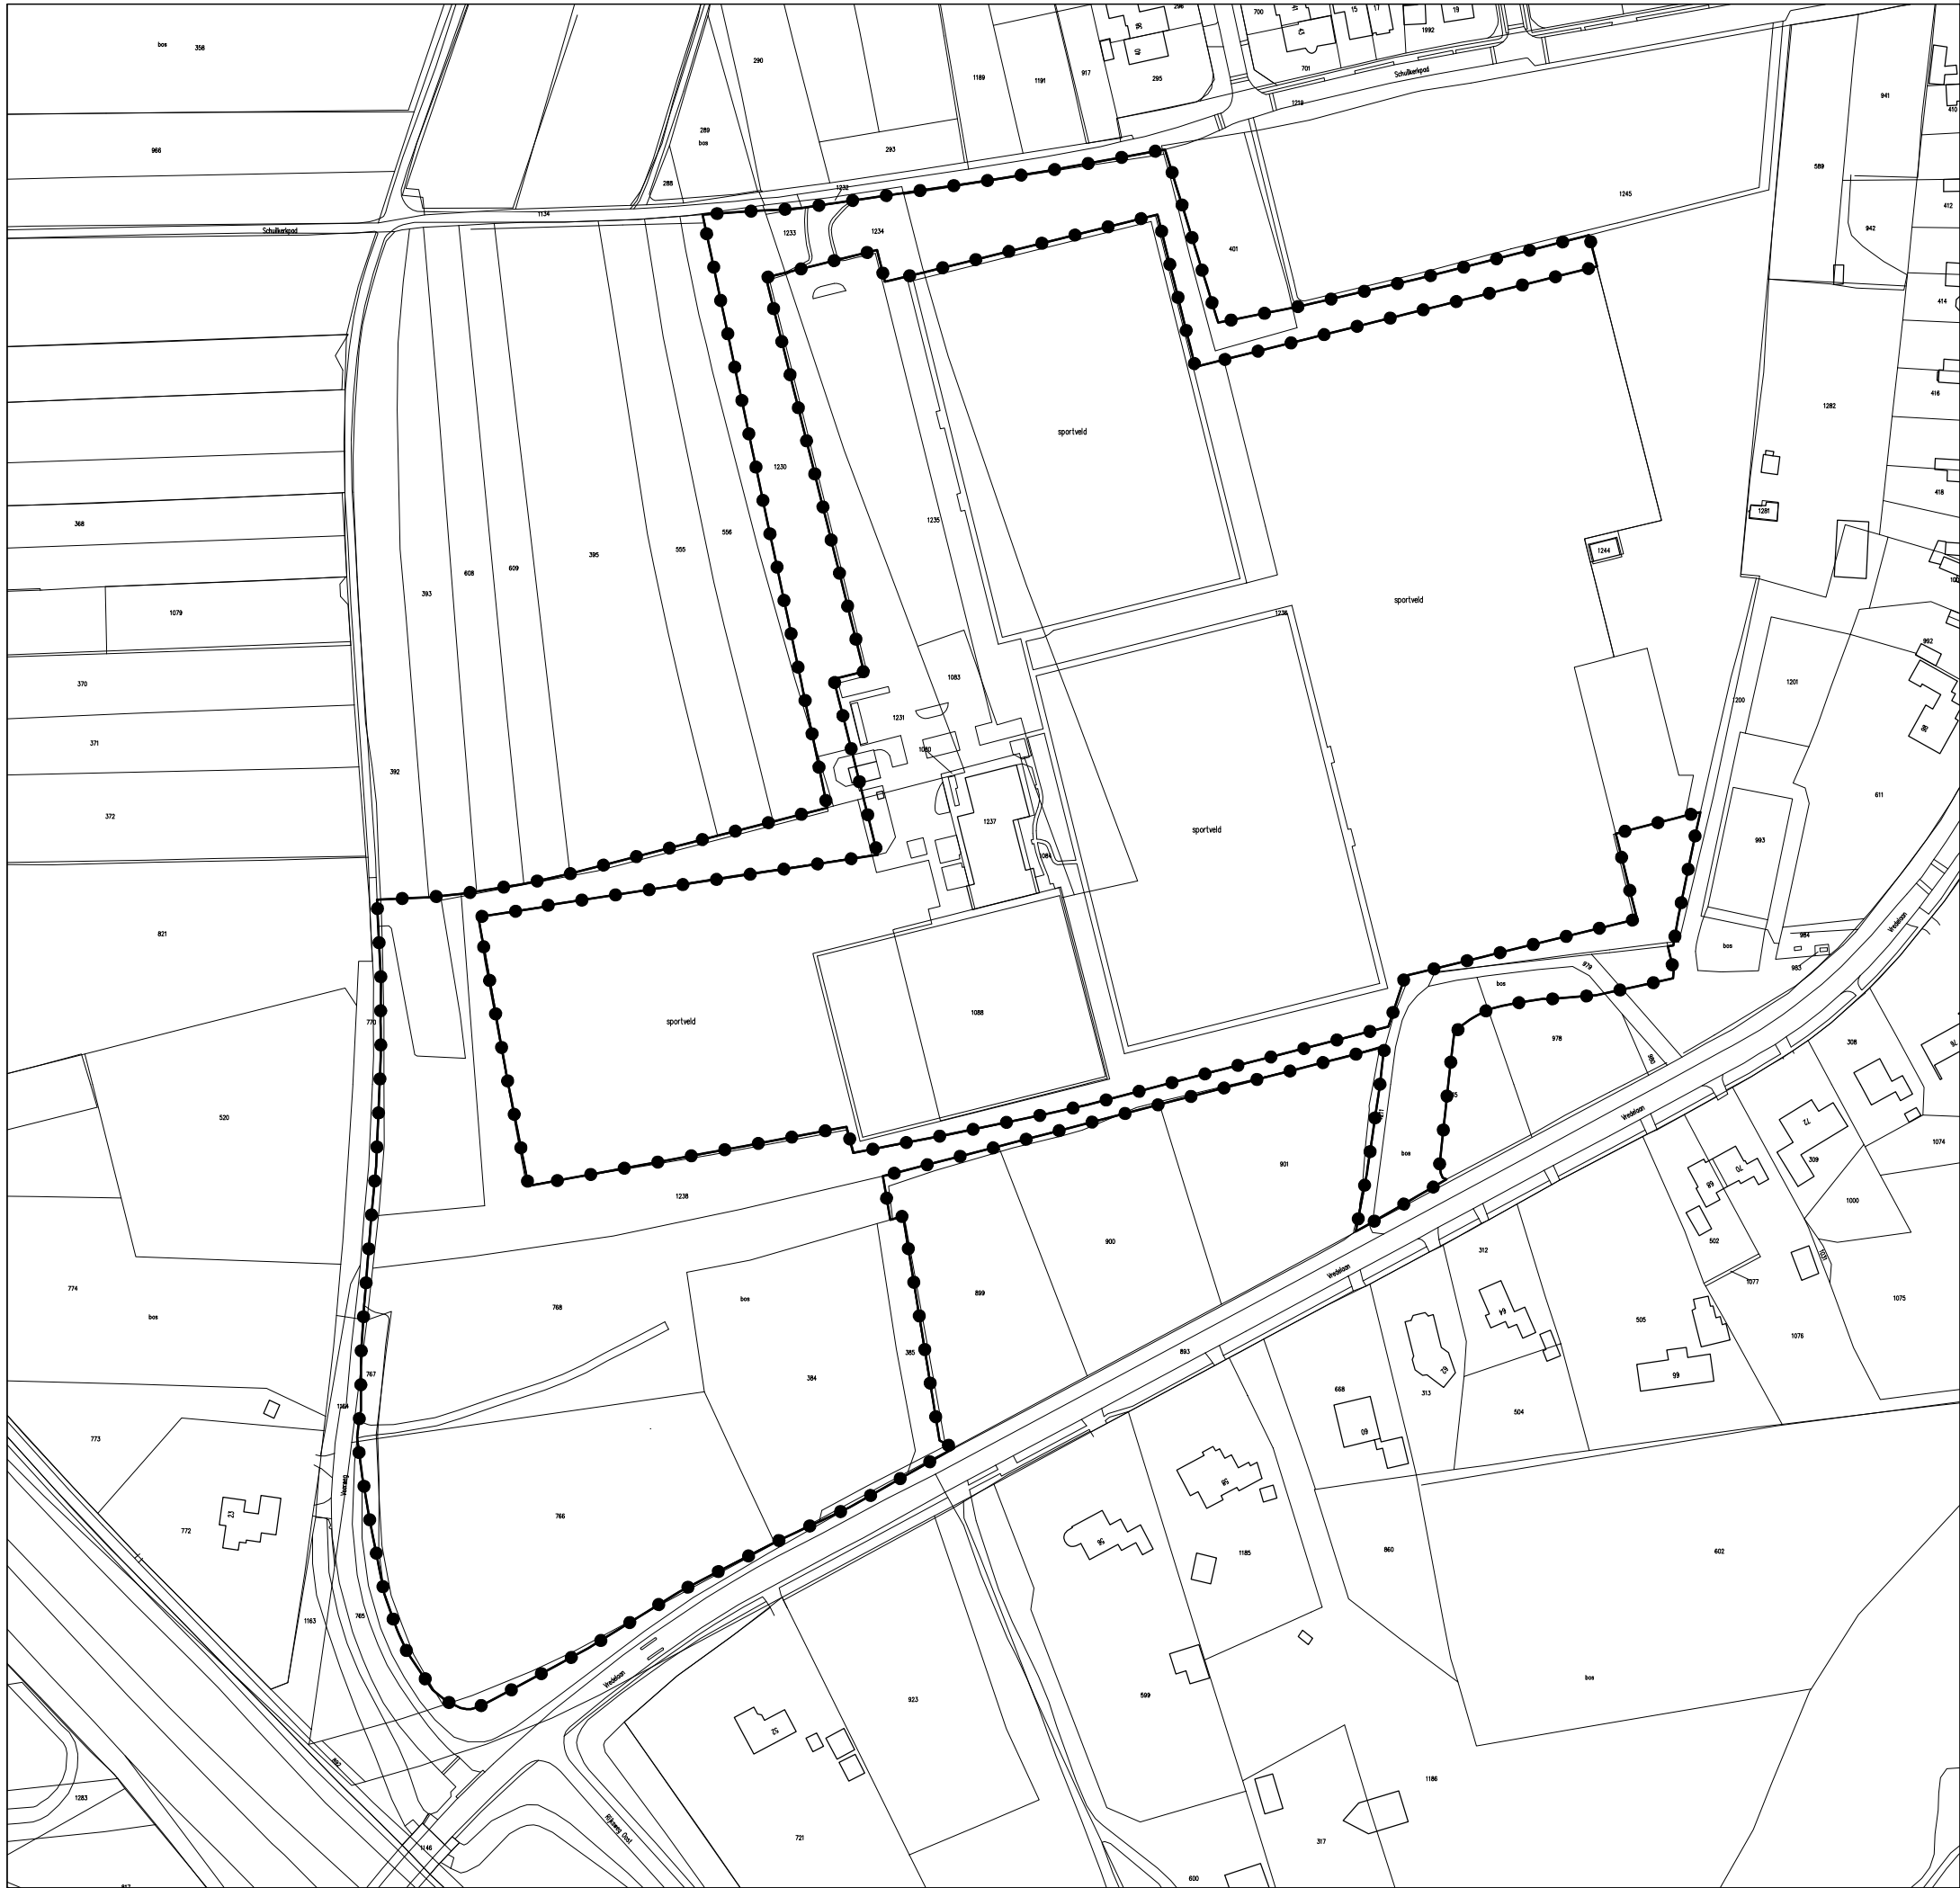

GEBIED GERECHTELIJKE UITSPRAAK

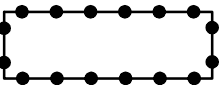

bestemmingsplan Laren - West,  
gerechtelijke uitspraak

Gewijzigd

:

Gewijzigd

:

bestemmingsplan Laren - West, gerechtelijke uitspraak

Gemeente Laren

verbeelding



Planstatus

: vastgesteld

Vastgesteld

: 7 mei 2014

Datum


: 27.05.2014

Schaal

: 1:2000

Projectnummer

: VPA 2011.19

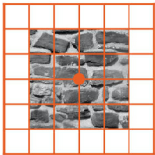

**vandewall**  
planologisch advies

NL.IMRO.0417.L017BPLarenWest-GU01