


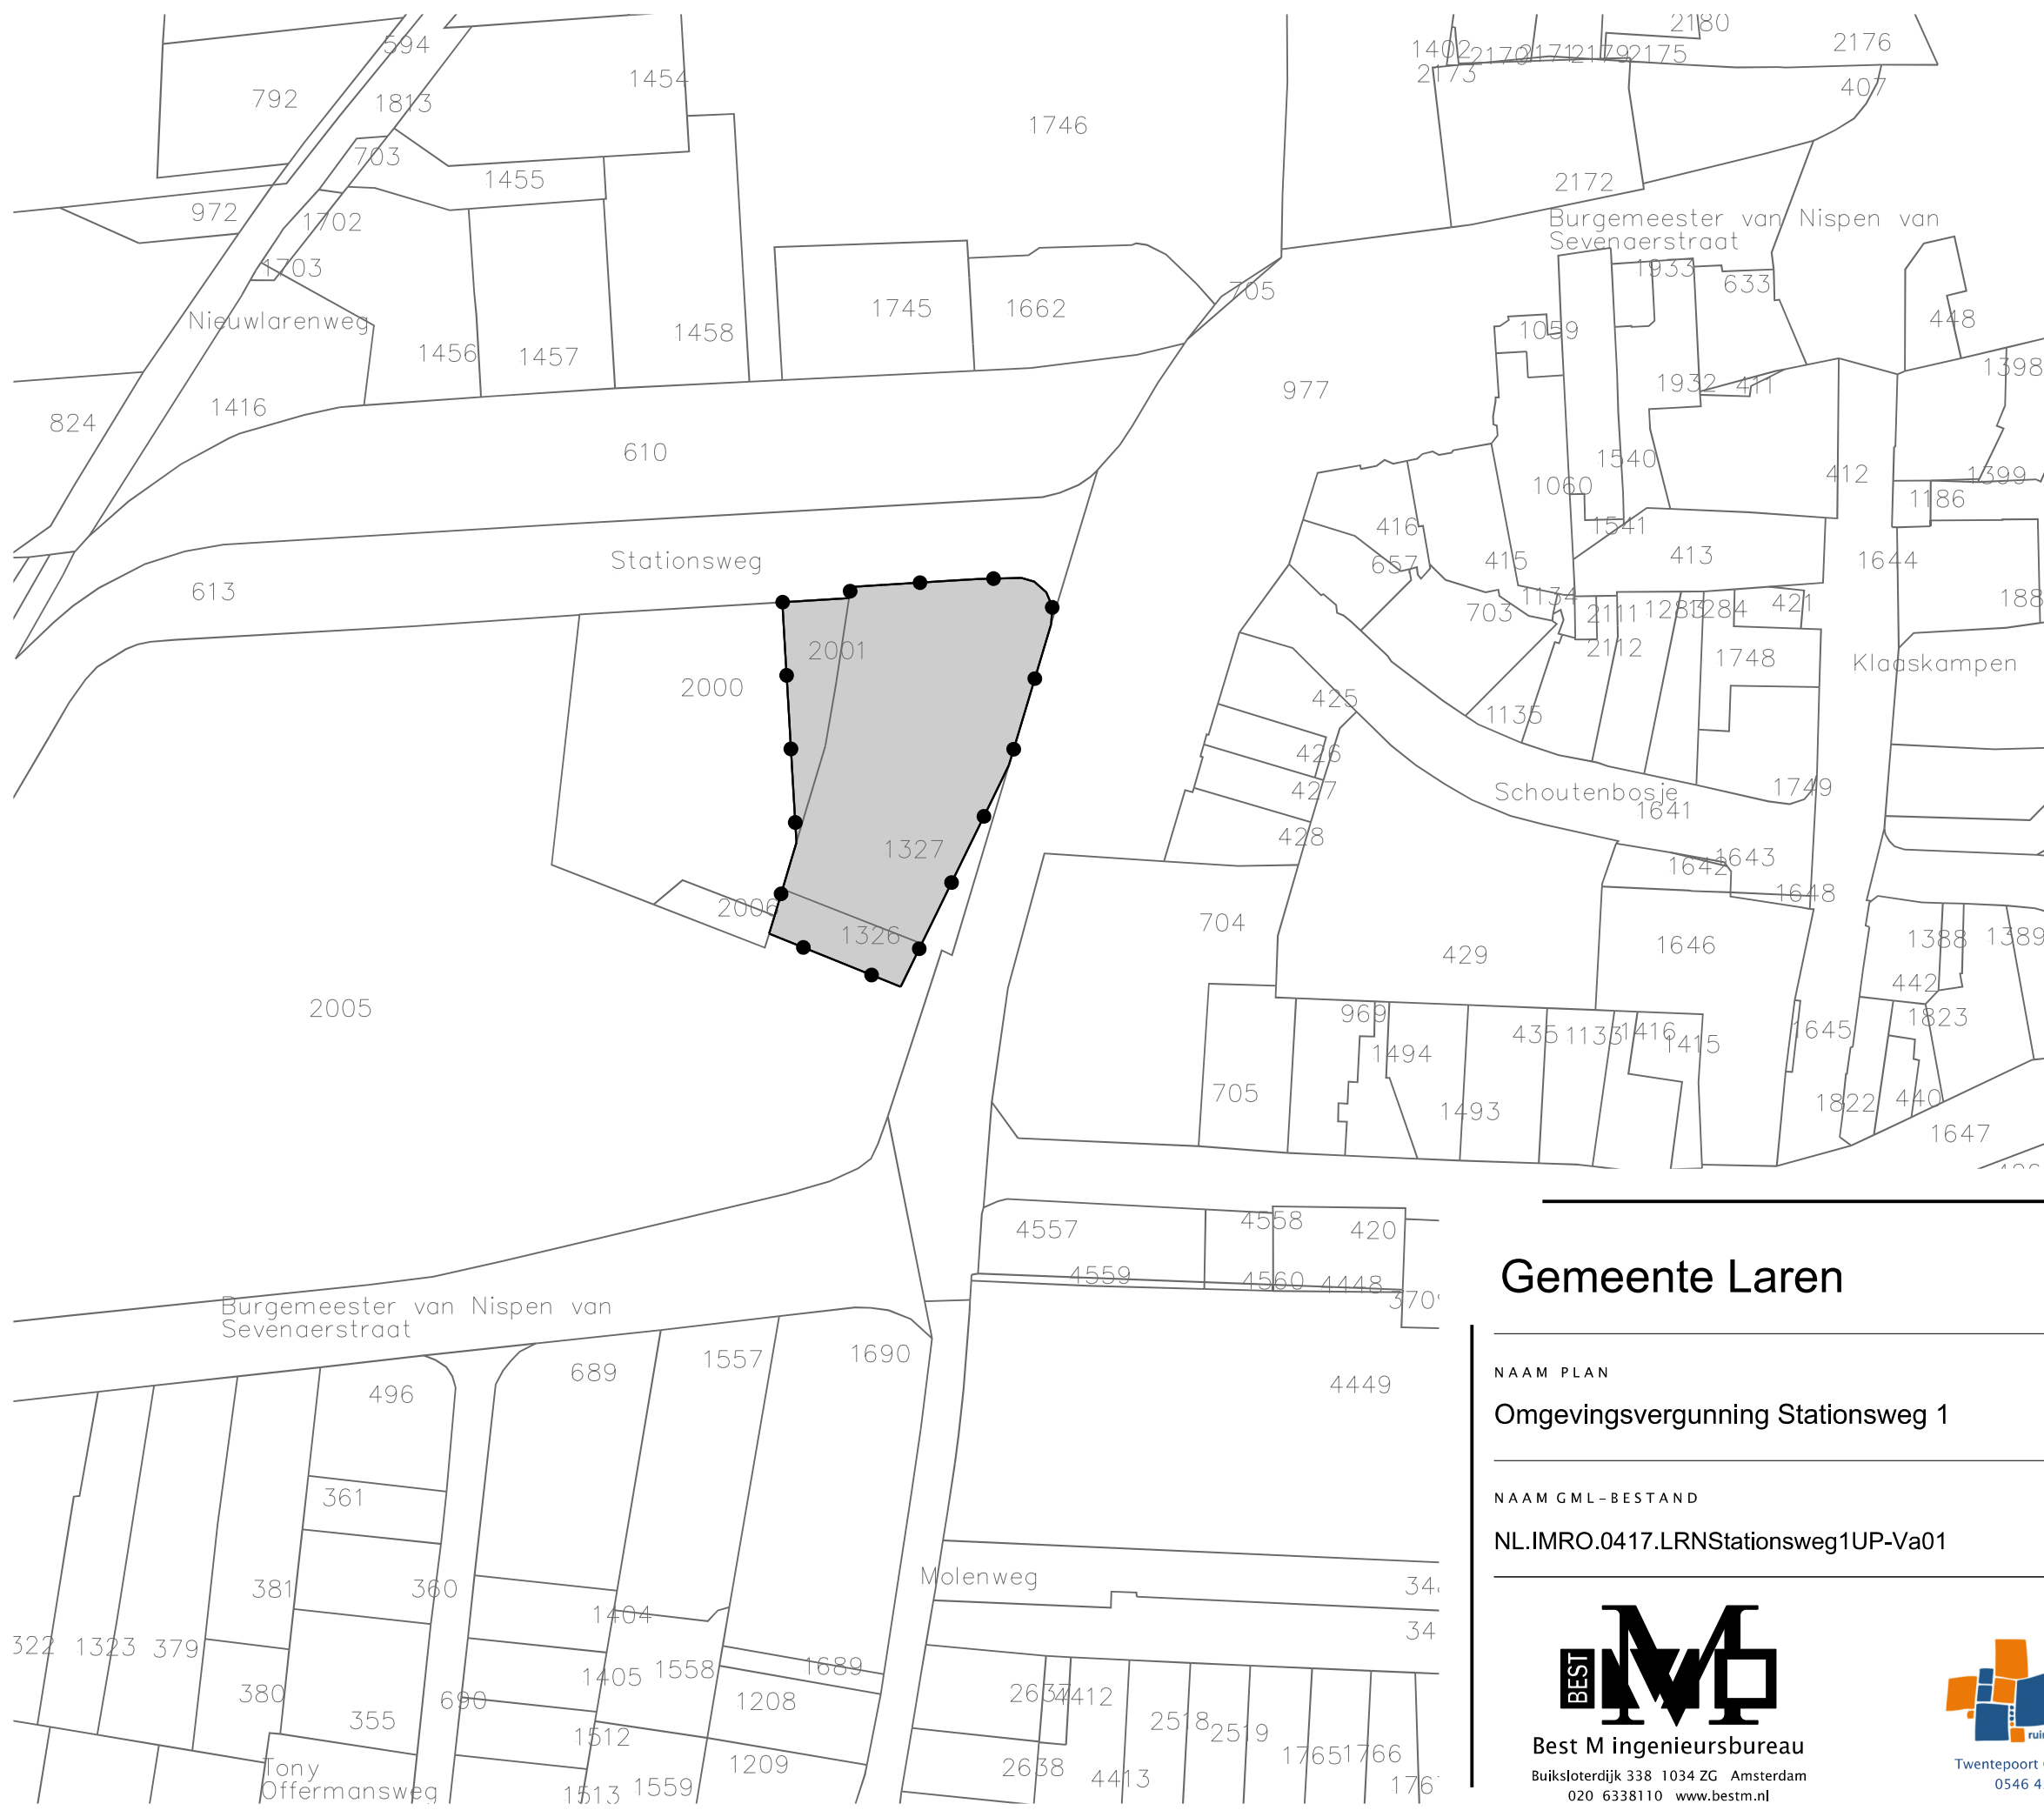

LEGENDA

Besluitgebied

Besluitgebiedsgrens

Besluitvlak

Omgevingsvergunning Stationsweg 1

Verklaring

Ondergrond

Gemeente Laren

NAAM PLAN
Omgevingsvergunning Stationsweg 1

NAAM GML-BESTAND	DATUM	BLAD VAN BLADEN	FORMAAT
NL.IMRO.0417.LRNStationsweg1UP-Va01	18-6-2021	1 VAN 1	A3

BEST

Best M ingenieursbureau

Buiksloterdijk 338 1034 ZG Amsterdam

020 6338110 www.bestm.nl

BJZ.nu

ruimtelijke plannen en advies

Twentepoort Oost 16A 7609 RG Almelo

0546 454466 www.bjz.nu

TEKENAAR	SCHAAL
MvL	1 :1000