


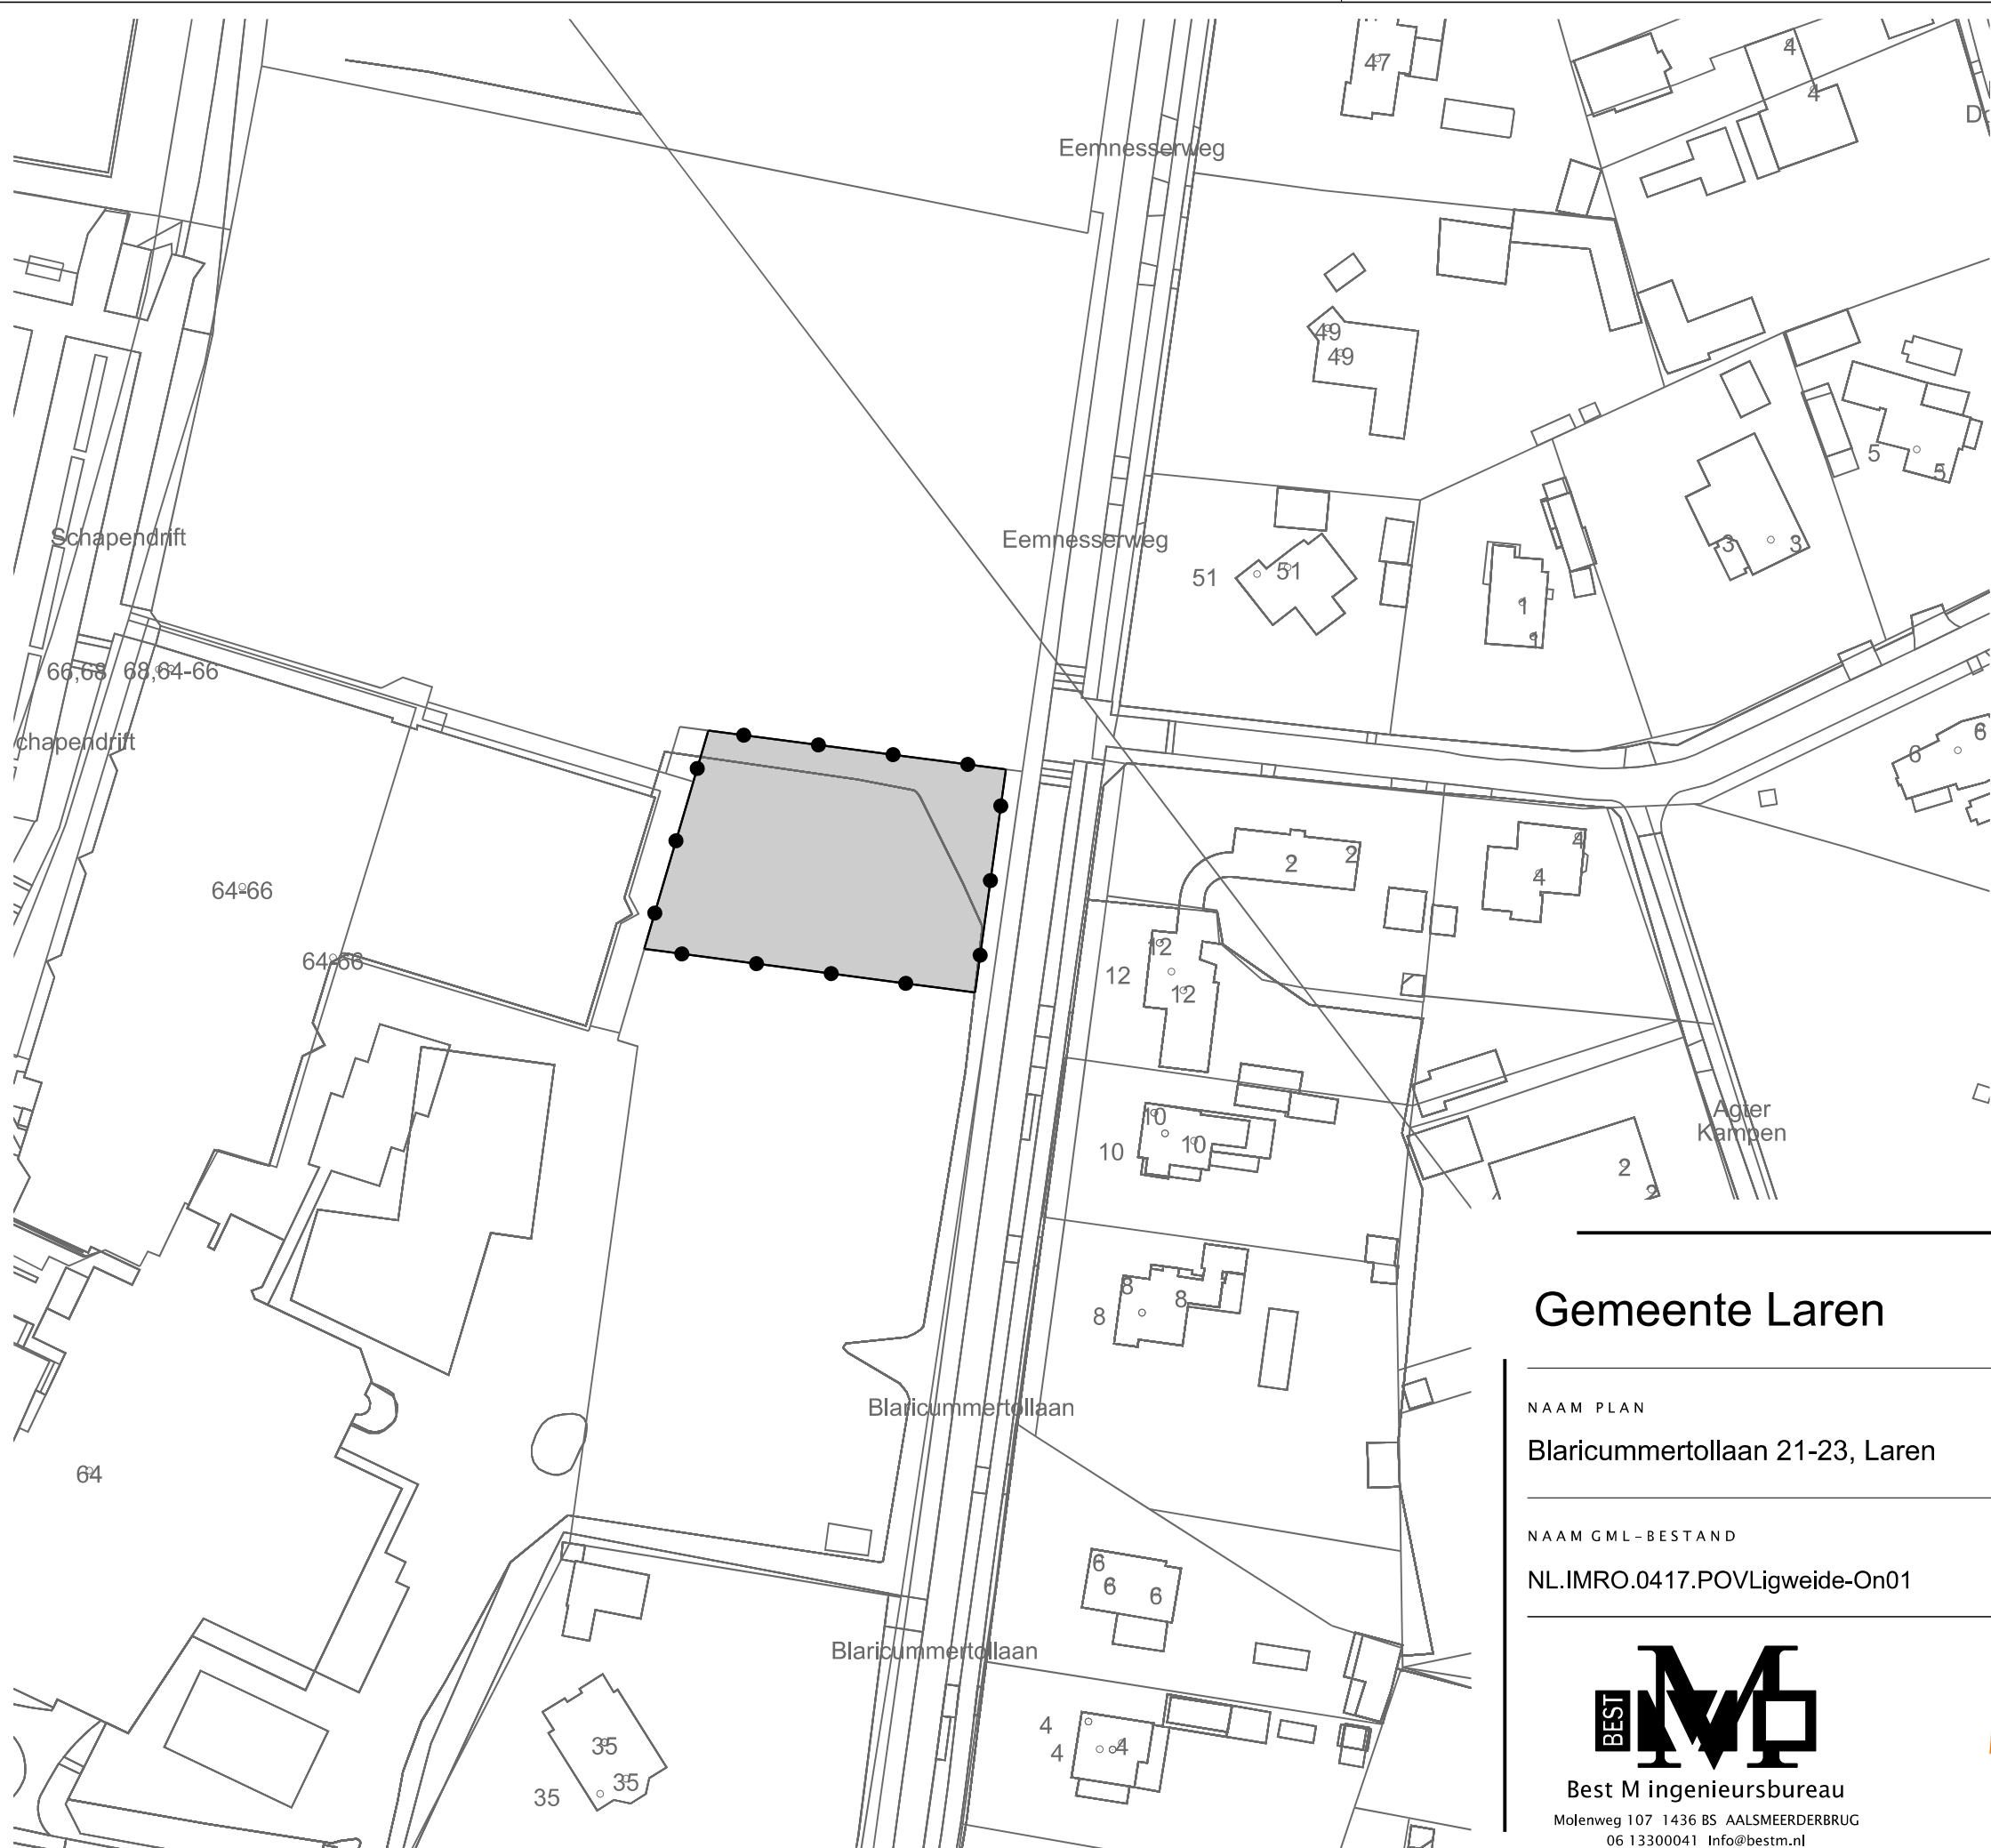

LEGENDA

- Besluitgebied

Besluitgebledegrens
- Besluitvlak

Blaricummertolleen 21-23
- Verklaring

Ondergrond

Gemeente Laren

NAAM PLAN

Blaricummertolleen 21-23, Laren

NAAM GML-BESTAND

NL.IMRO.0417.POV.Ligweide-On01

DATUM

15-3-2024

BLAD VAN BLADEN

1 VAN 1

FORMAAT

A3



Best M ingenieursbureau
Molenweg 107 1436 BS AALSMEERDERBRUG
06 13300041 Info@bestm.nl



Twentepoort Oost 16A 7609 RG Almelo
0546 454466 www.bjz.nu

TEKENAAR

MvL

SCHAAL

1 :1000