


ERFINRICHTINGSPLAN

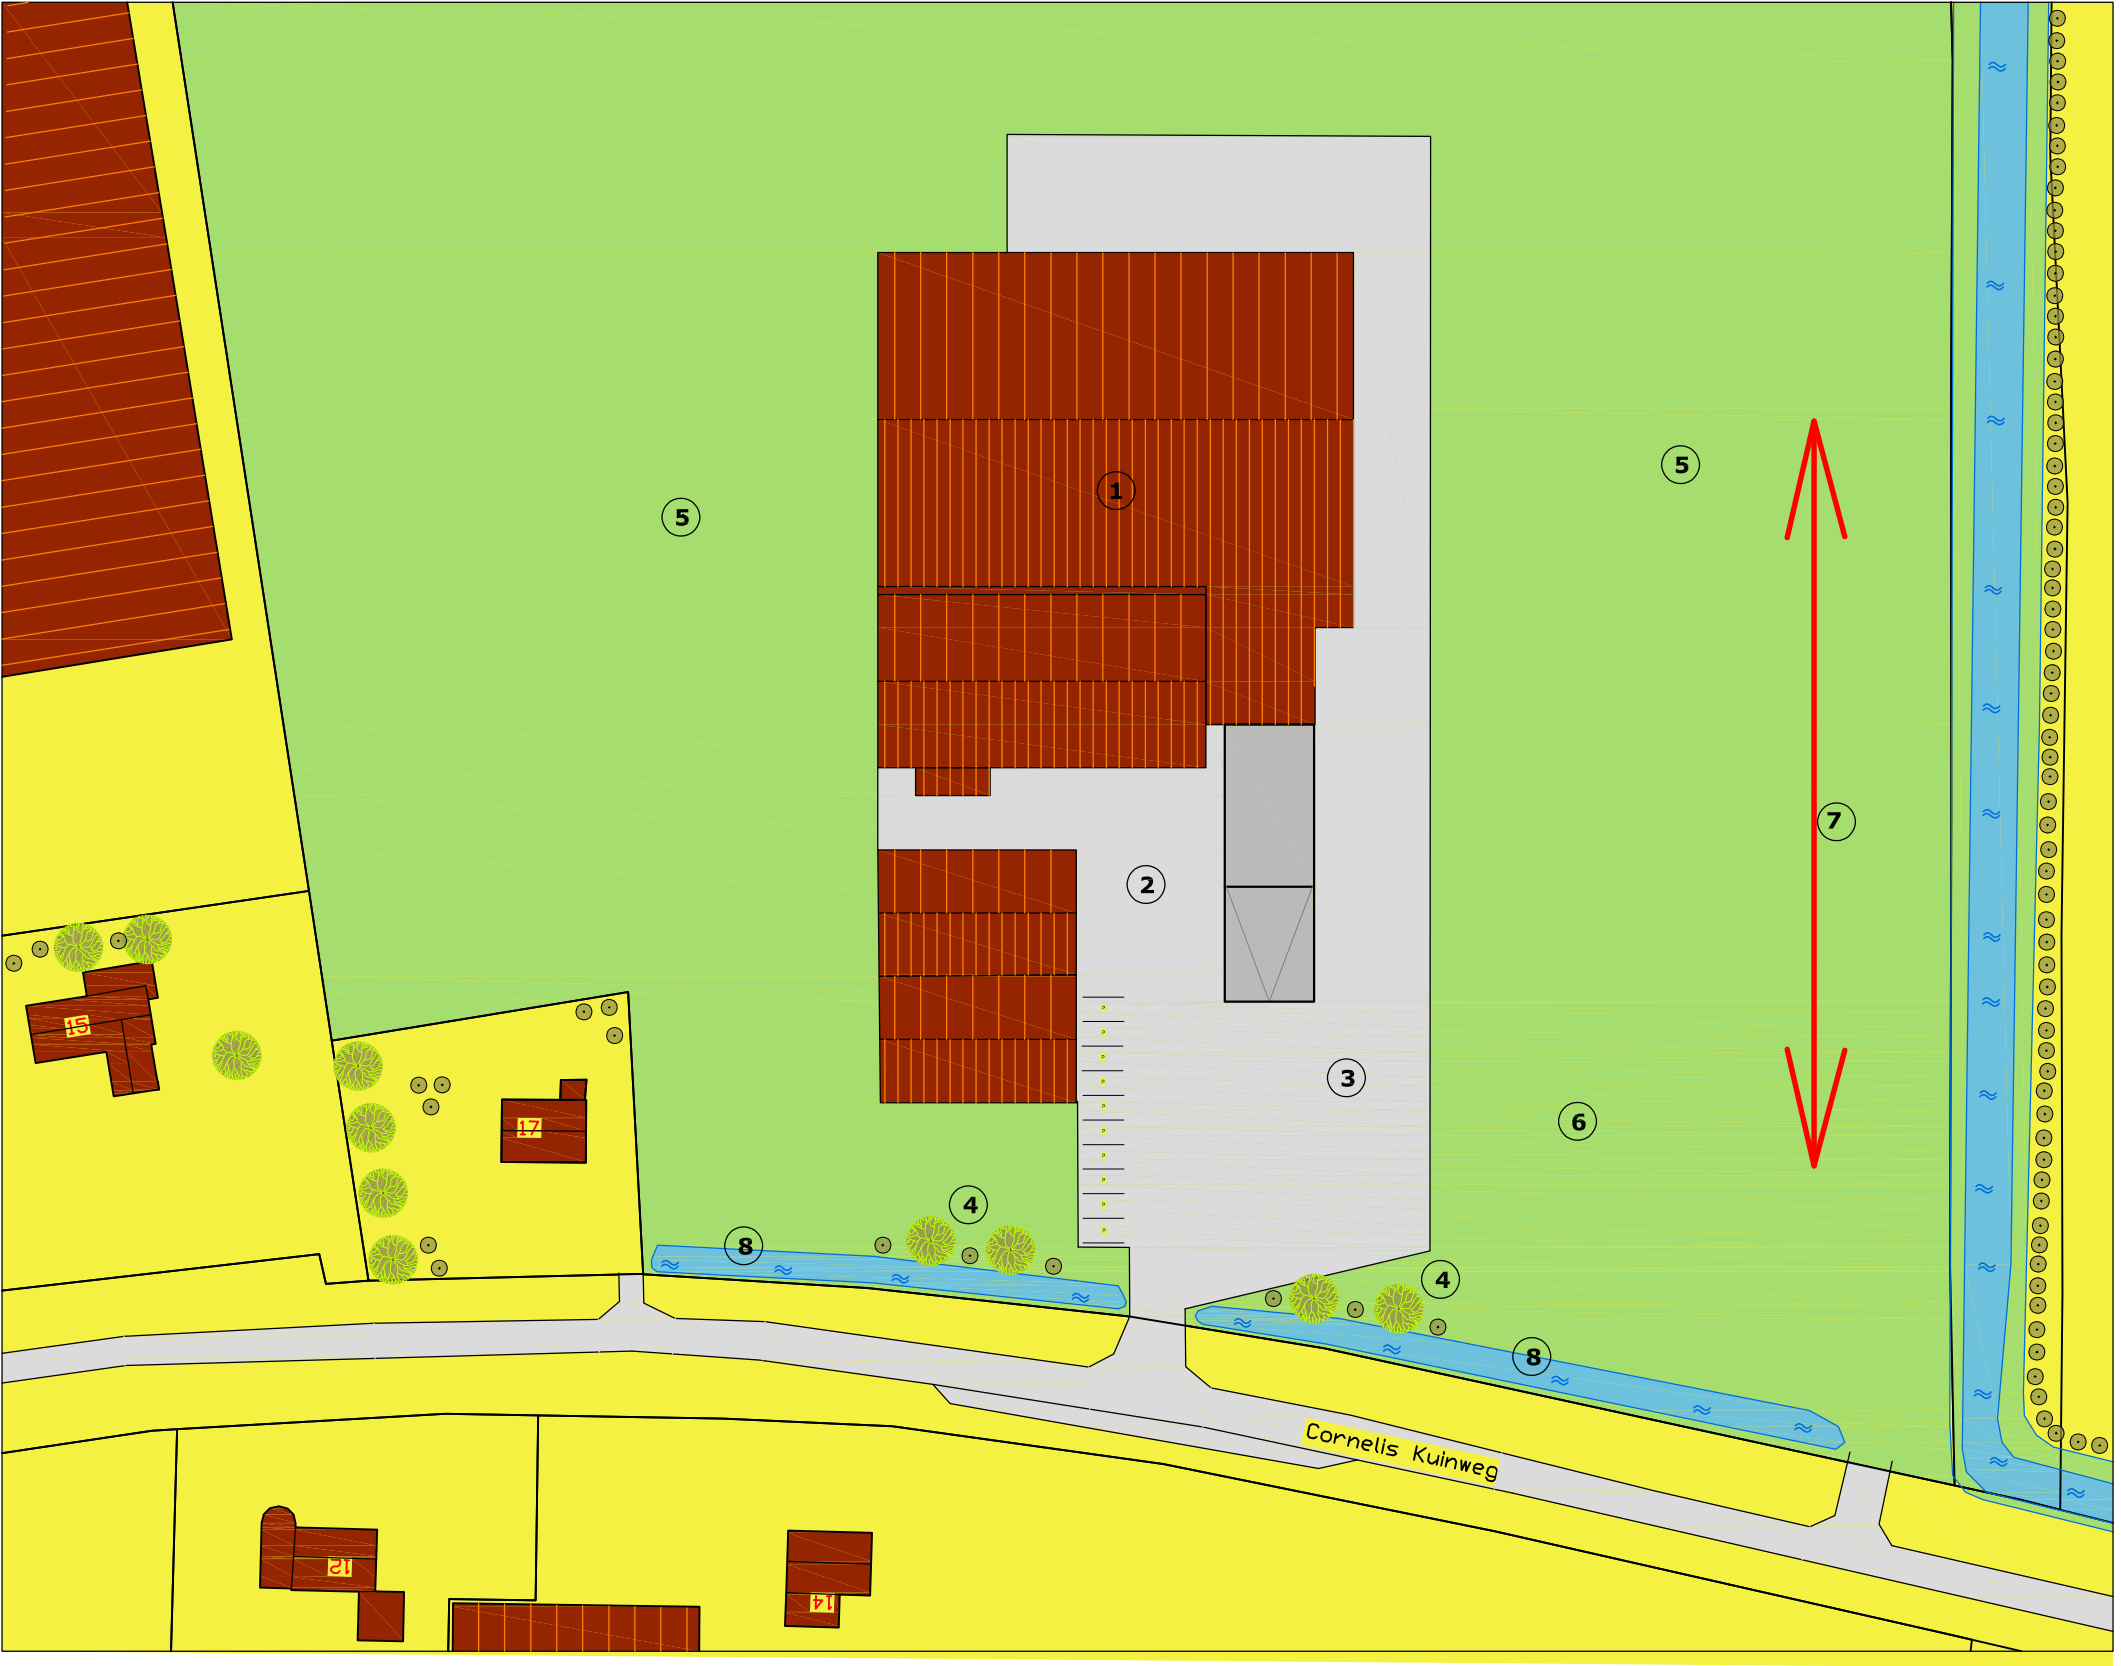

ERFINRICHTINGSPLAN CORNELIS KUINWEG 17a te ANDIJK	
LEGENDA	
1	Bebouwing (bestaand + nieuw)
2	Terrein (bestaand)
3	Terrein (keerterrein vrachtverkeer)
4	Entreebeplanting (korte en opgaande bomen (elzen))
5	Bouwperceel pioenrozen (bestaand)
6	Toekomstige bedrijfswoning + aanplanting bomen
7	Zichtlijn land - tevens akkerbouwgrond ten behoeve van verbouw gewassen
8	Oppervlaktewater - conform HRNK elsen - grensbepaling openbare weg en eigen terrein