



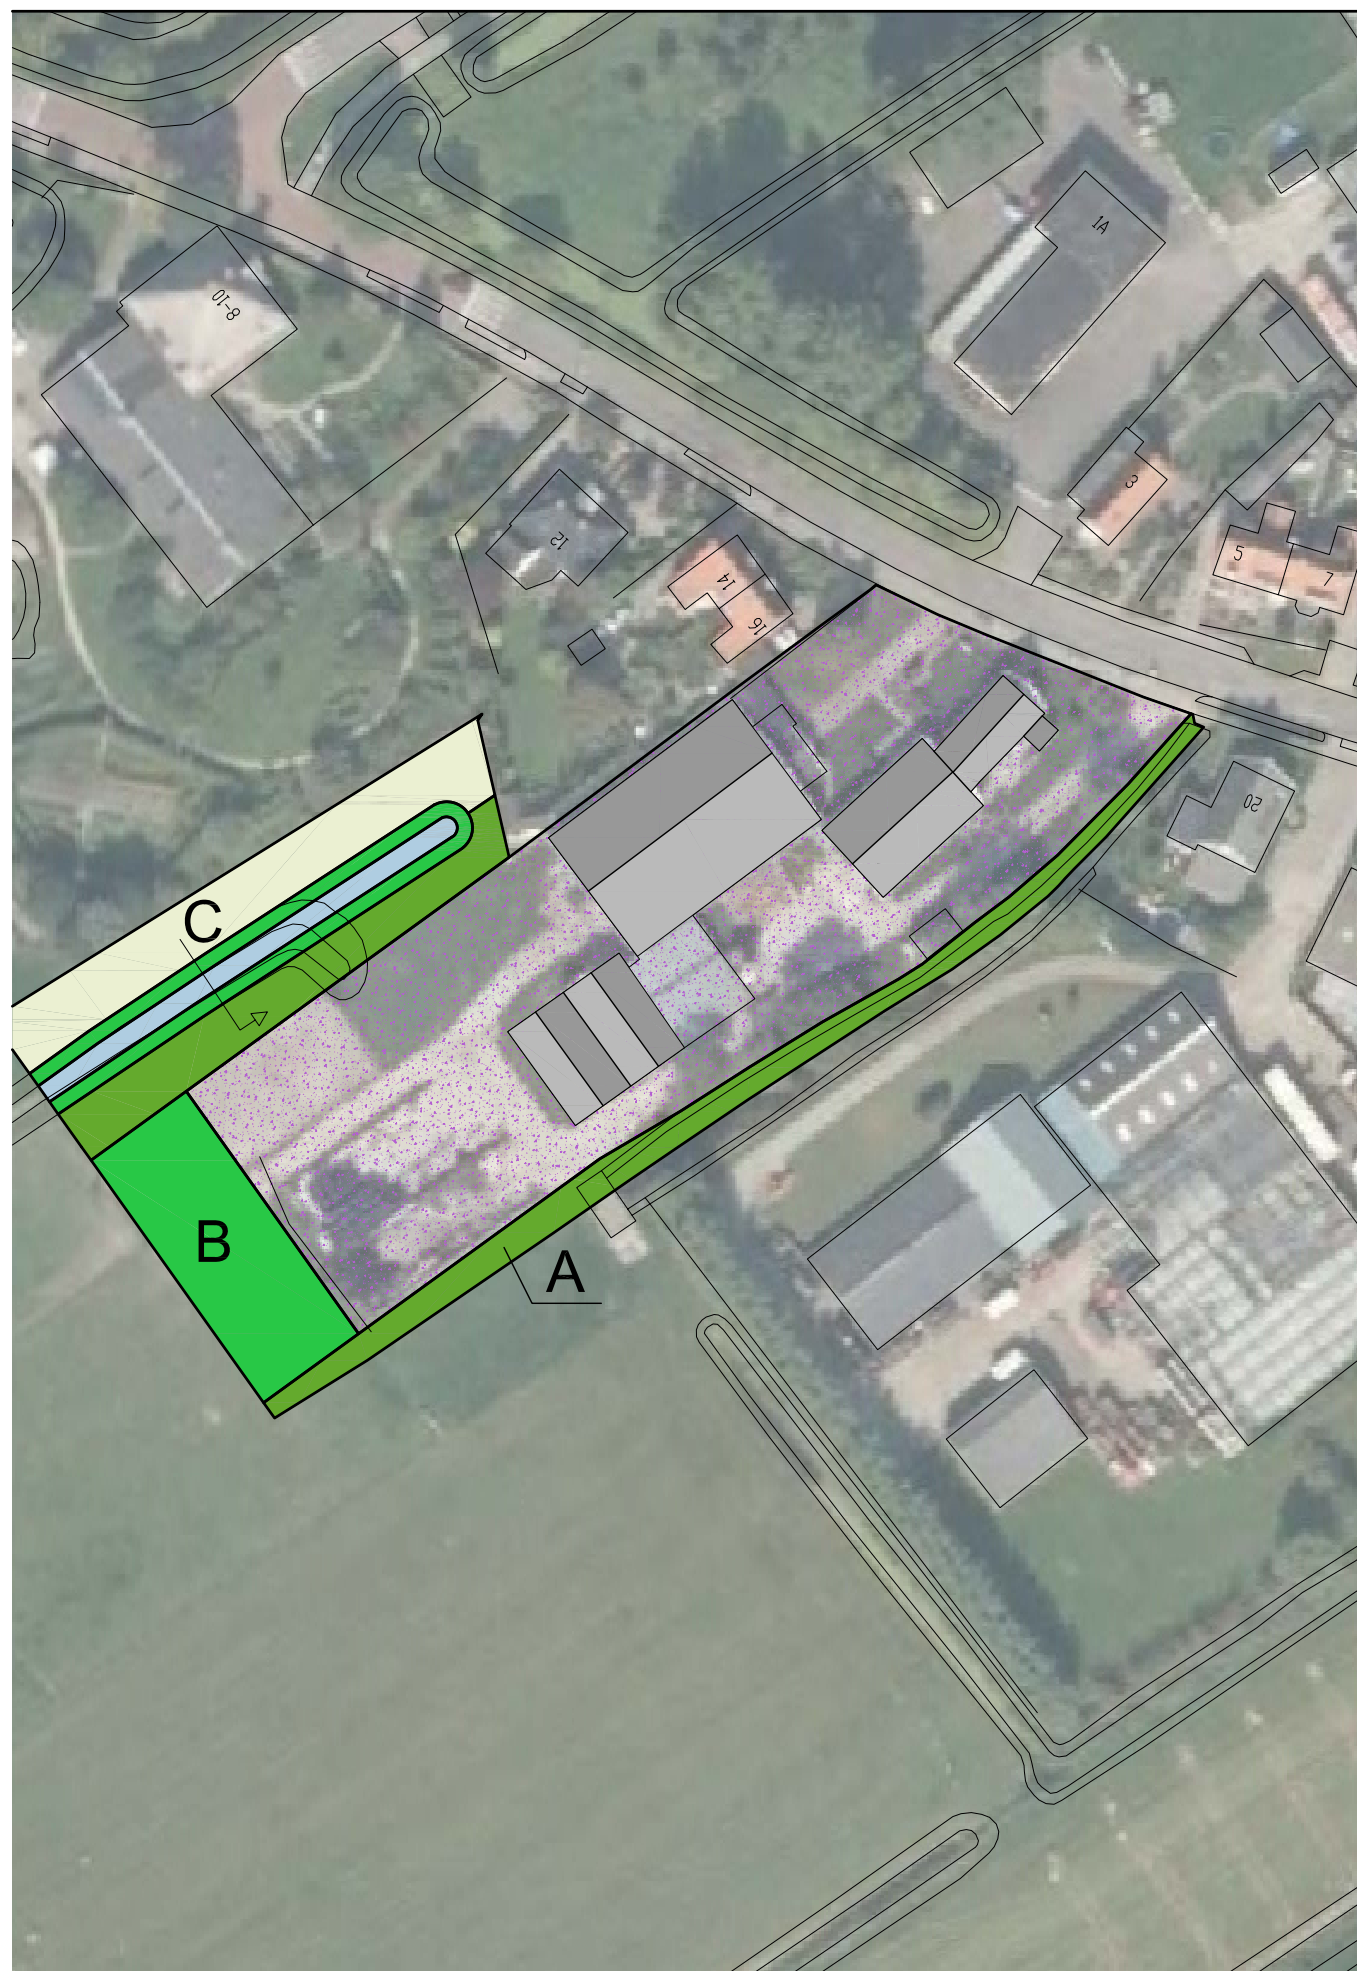

A: Zone van solitaire bomen aanlengen

B: Zone met losse struiken en enkele solitaire bomen

C: Zone volgens onderstaand profiel

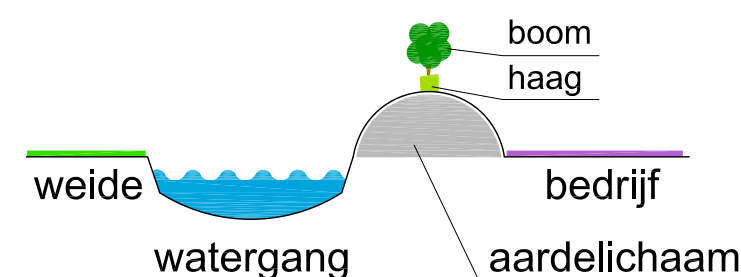

Uitgangspunten landschappelijke inpassing

- Het erf kent een onderscheid in een woon- en bedrijfserf.
- Het voorterrein wordt opnieuw ingericht, waarbij verharding (optisch) ondergeschikt is binnen het beeld. Maximaal 1 bedrijfsinrit. Een open en groene tuinrichting is uitgangspunt. De aanplant van minimaal 1 solitaire boom (rode beuk) is uitgangspunt. Reclame uitingen zijn ondergeschikt in het beeld;
- Aan de achterzijde wordt het achterterrein ingepast met dichte beplanting. Bomen (es, iep, linde o.g.), in combinatie met onderbeplanting (struiken en heesters, zoals meidoorn, sleedoorn, hazelaar, kardinaaloor en wilg).
- In de strook langs het pad naar achter komen solitaire bomen. Deze zone wordt ingevuld met een beplantingssingel (bomenrij (es, iep, linde o.g.) met onderlinge plantafstand van 8 tot 12 meter, in combinatie met gras.
- De opgestapelde stammen en houtsnippers sluiten aan op (een) zone(s) voor landschappelijke inpassing en dragen op deze wijze bij aan de landschappelijke inpassing.
- Het sortiment van beplanting dient in alle gevallen inheems te zijn en dient afgesteld te zijn op de ondergrond. Passende bomen zijn iepen en essen.

Landschapsinpassing Allure Boomverzoring

Westerstraat 18, Sijbekarspel

A3, 1:000 \