




Erfinrichtingsplan Grote Zomerdijk 4 & 4a'

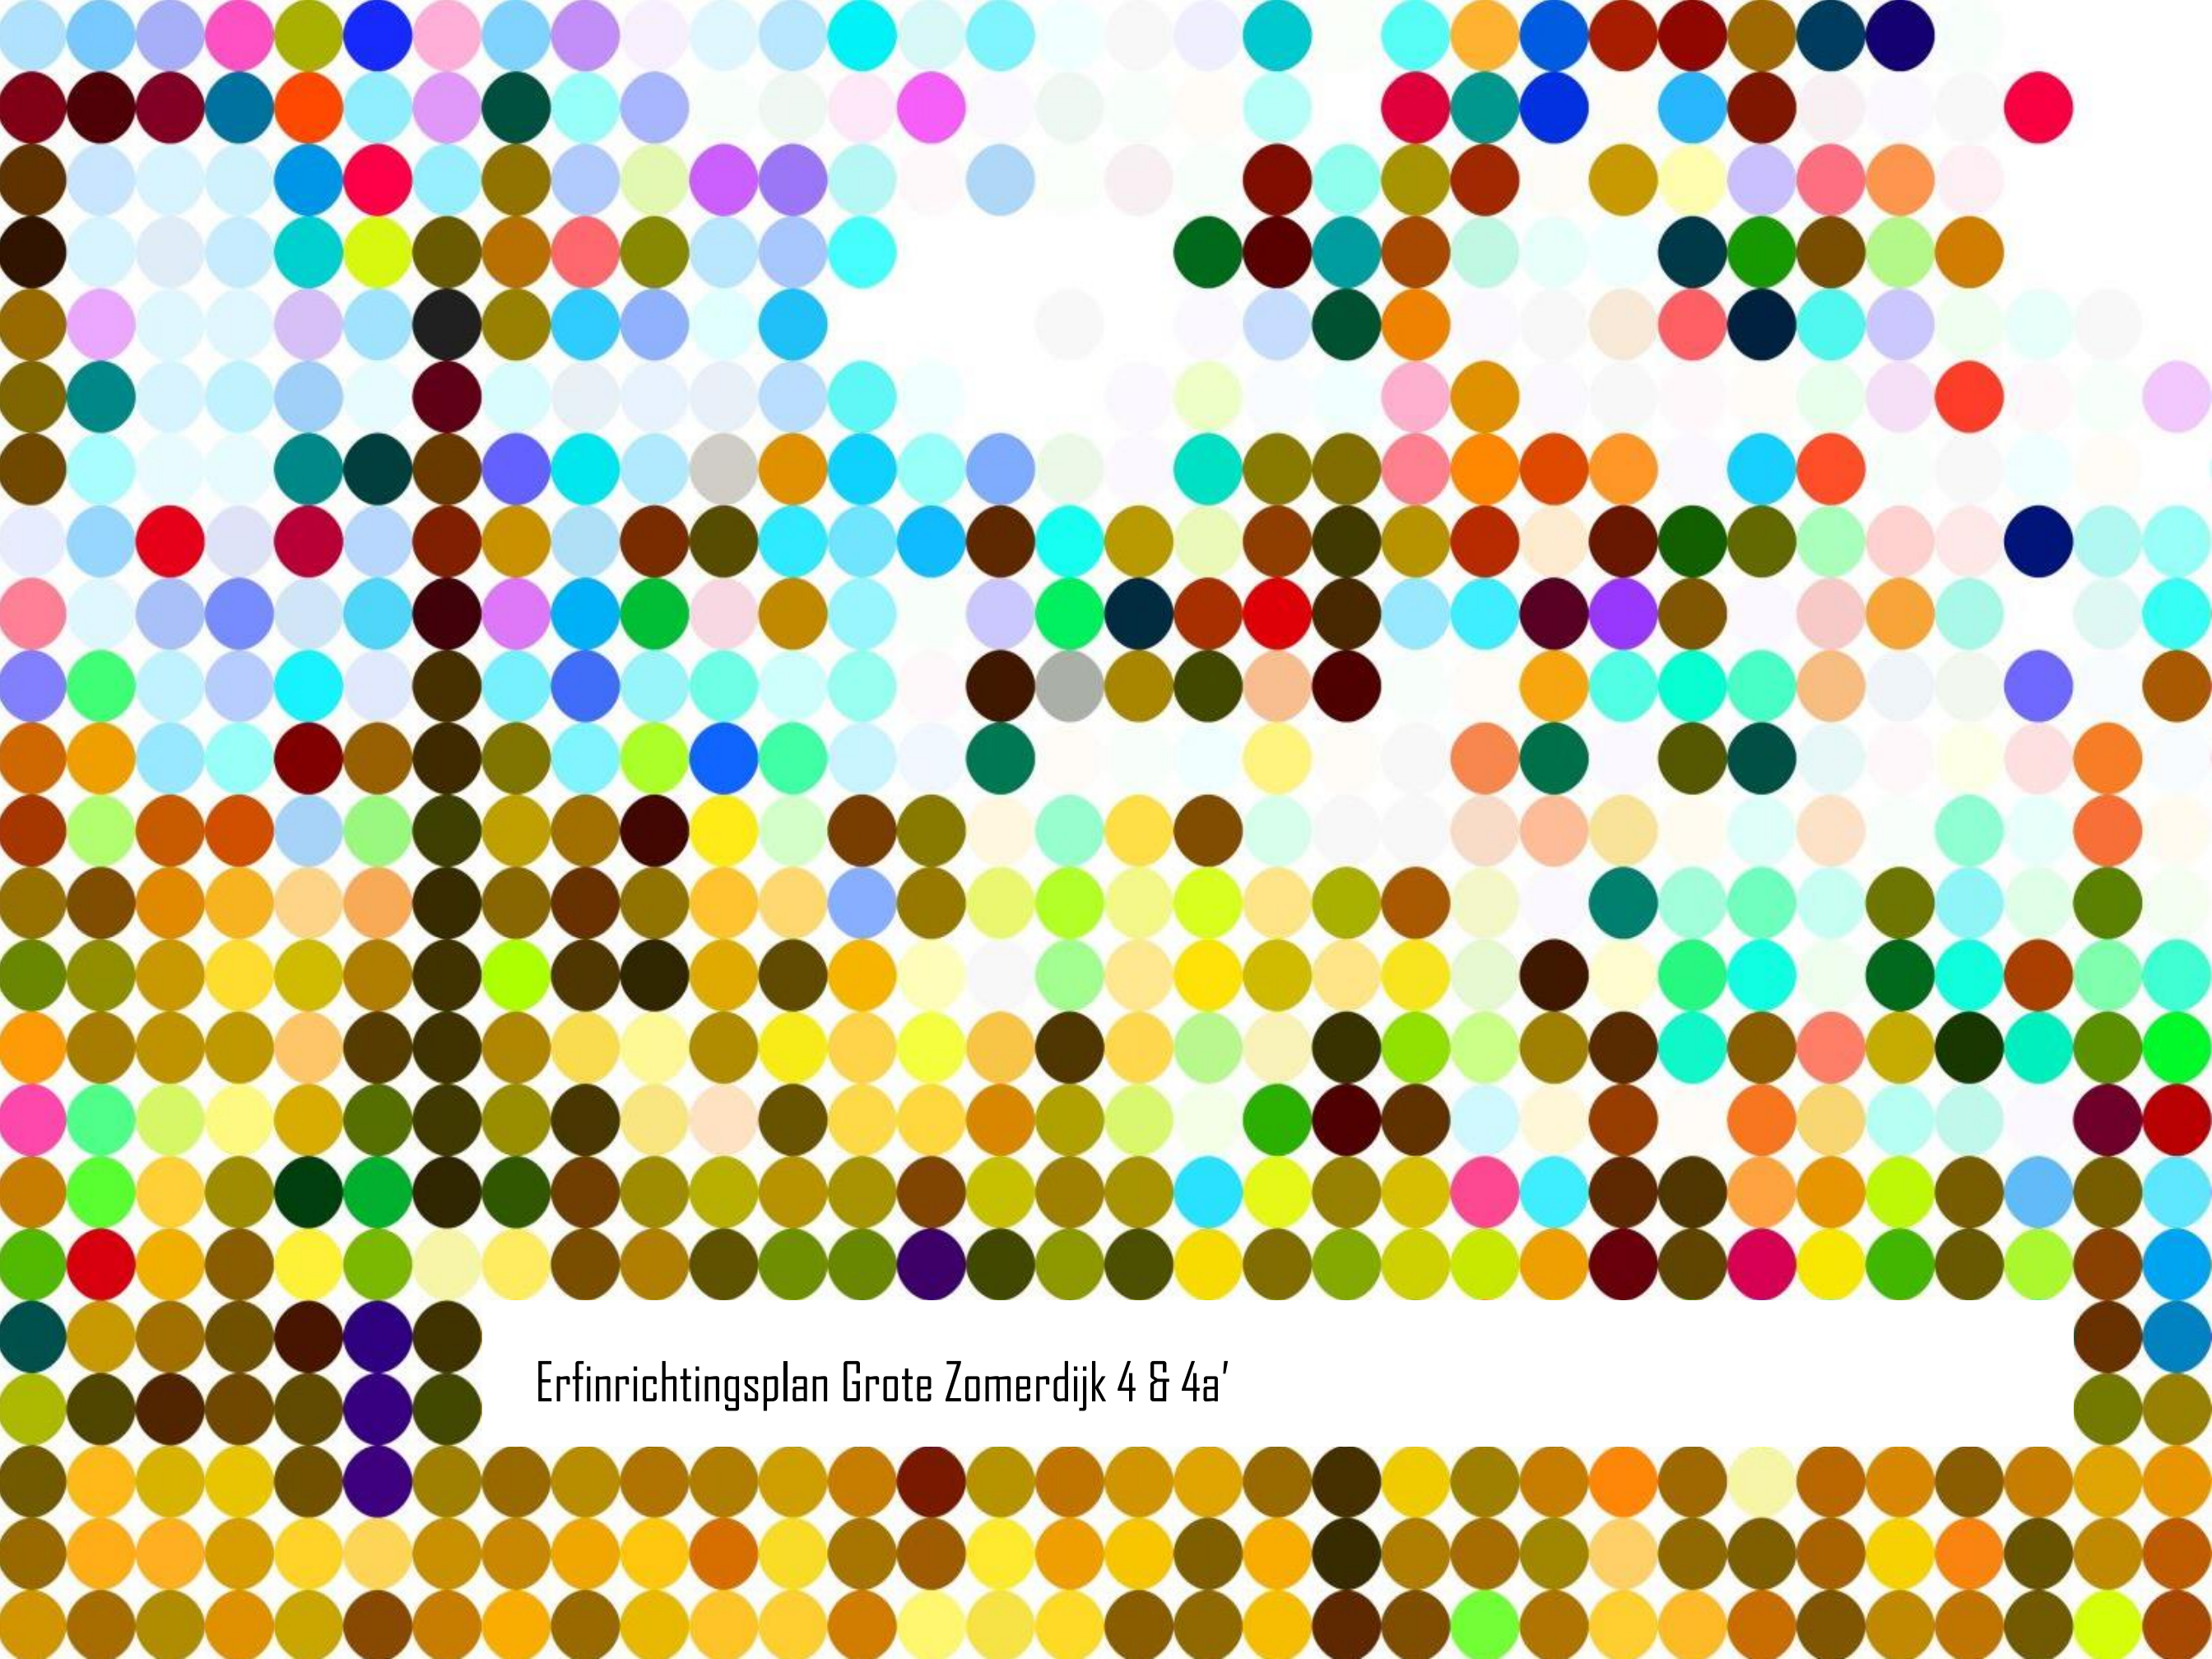

Conifeer
(*Coniferae*)

Gemêleerde
groenhaag

Windsingel

Nuts-
voorziening

Speelweide



Wilg
(*Salix*)



Gewone Es
(*Fraxinus excelsior*)



Elzenhaag/Zwarte Els
(*Alnus glutinosa*)



Fruitbomen



Moestuin

Voedsel weide



Hollandse Iep
(*Ulmus*)



Kardinaalsmuts
(*Euonymus*)



Kronkelwilg
(*Salix babylonica* 'Tortuosa')

Windsingel





Bloemborder met o.a.
Amerikaanse Sering
(*Ceanothus thyrsiflorus Repens*)

Liguster
(*Ligustrum*)



Vlinderstruik
(*Buddleja Davidii*)



Lavendel
(*Lavandula*)



Roos
(*Lenip' (Pascali)*)



Kardinaalsmuts
(*Euonymus*)





Hortensia
(*Hydrangea*)



Leilinde
(*Tilia Europaea Pallida*)




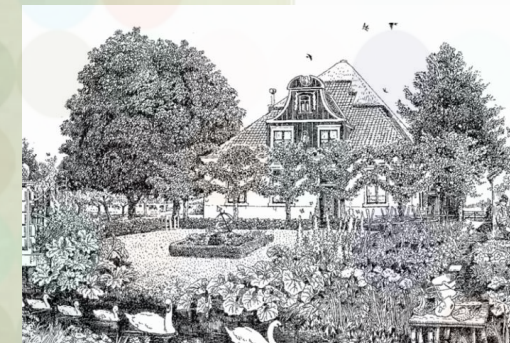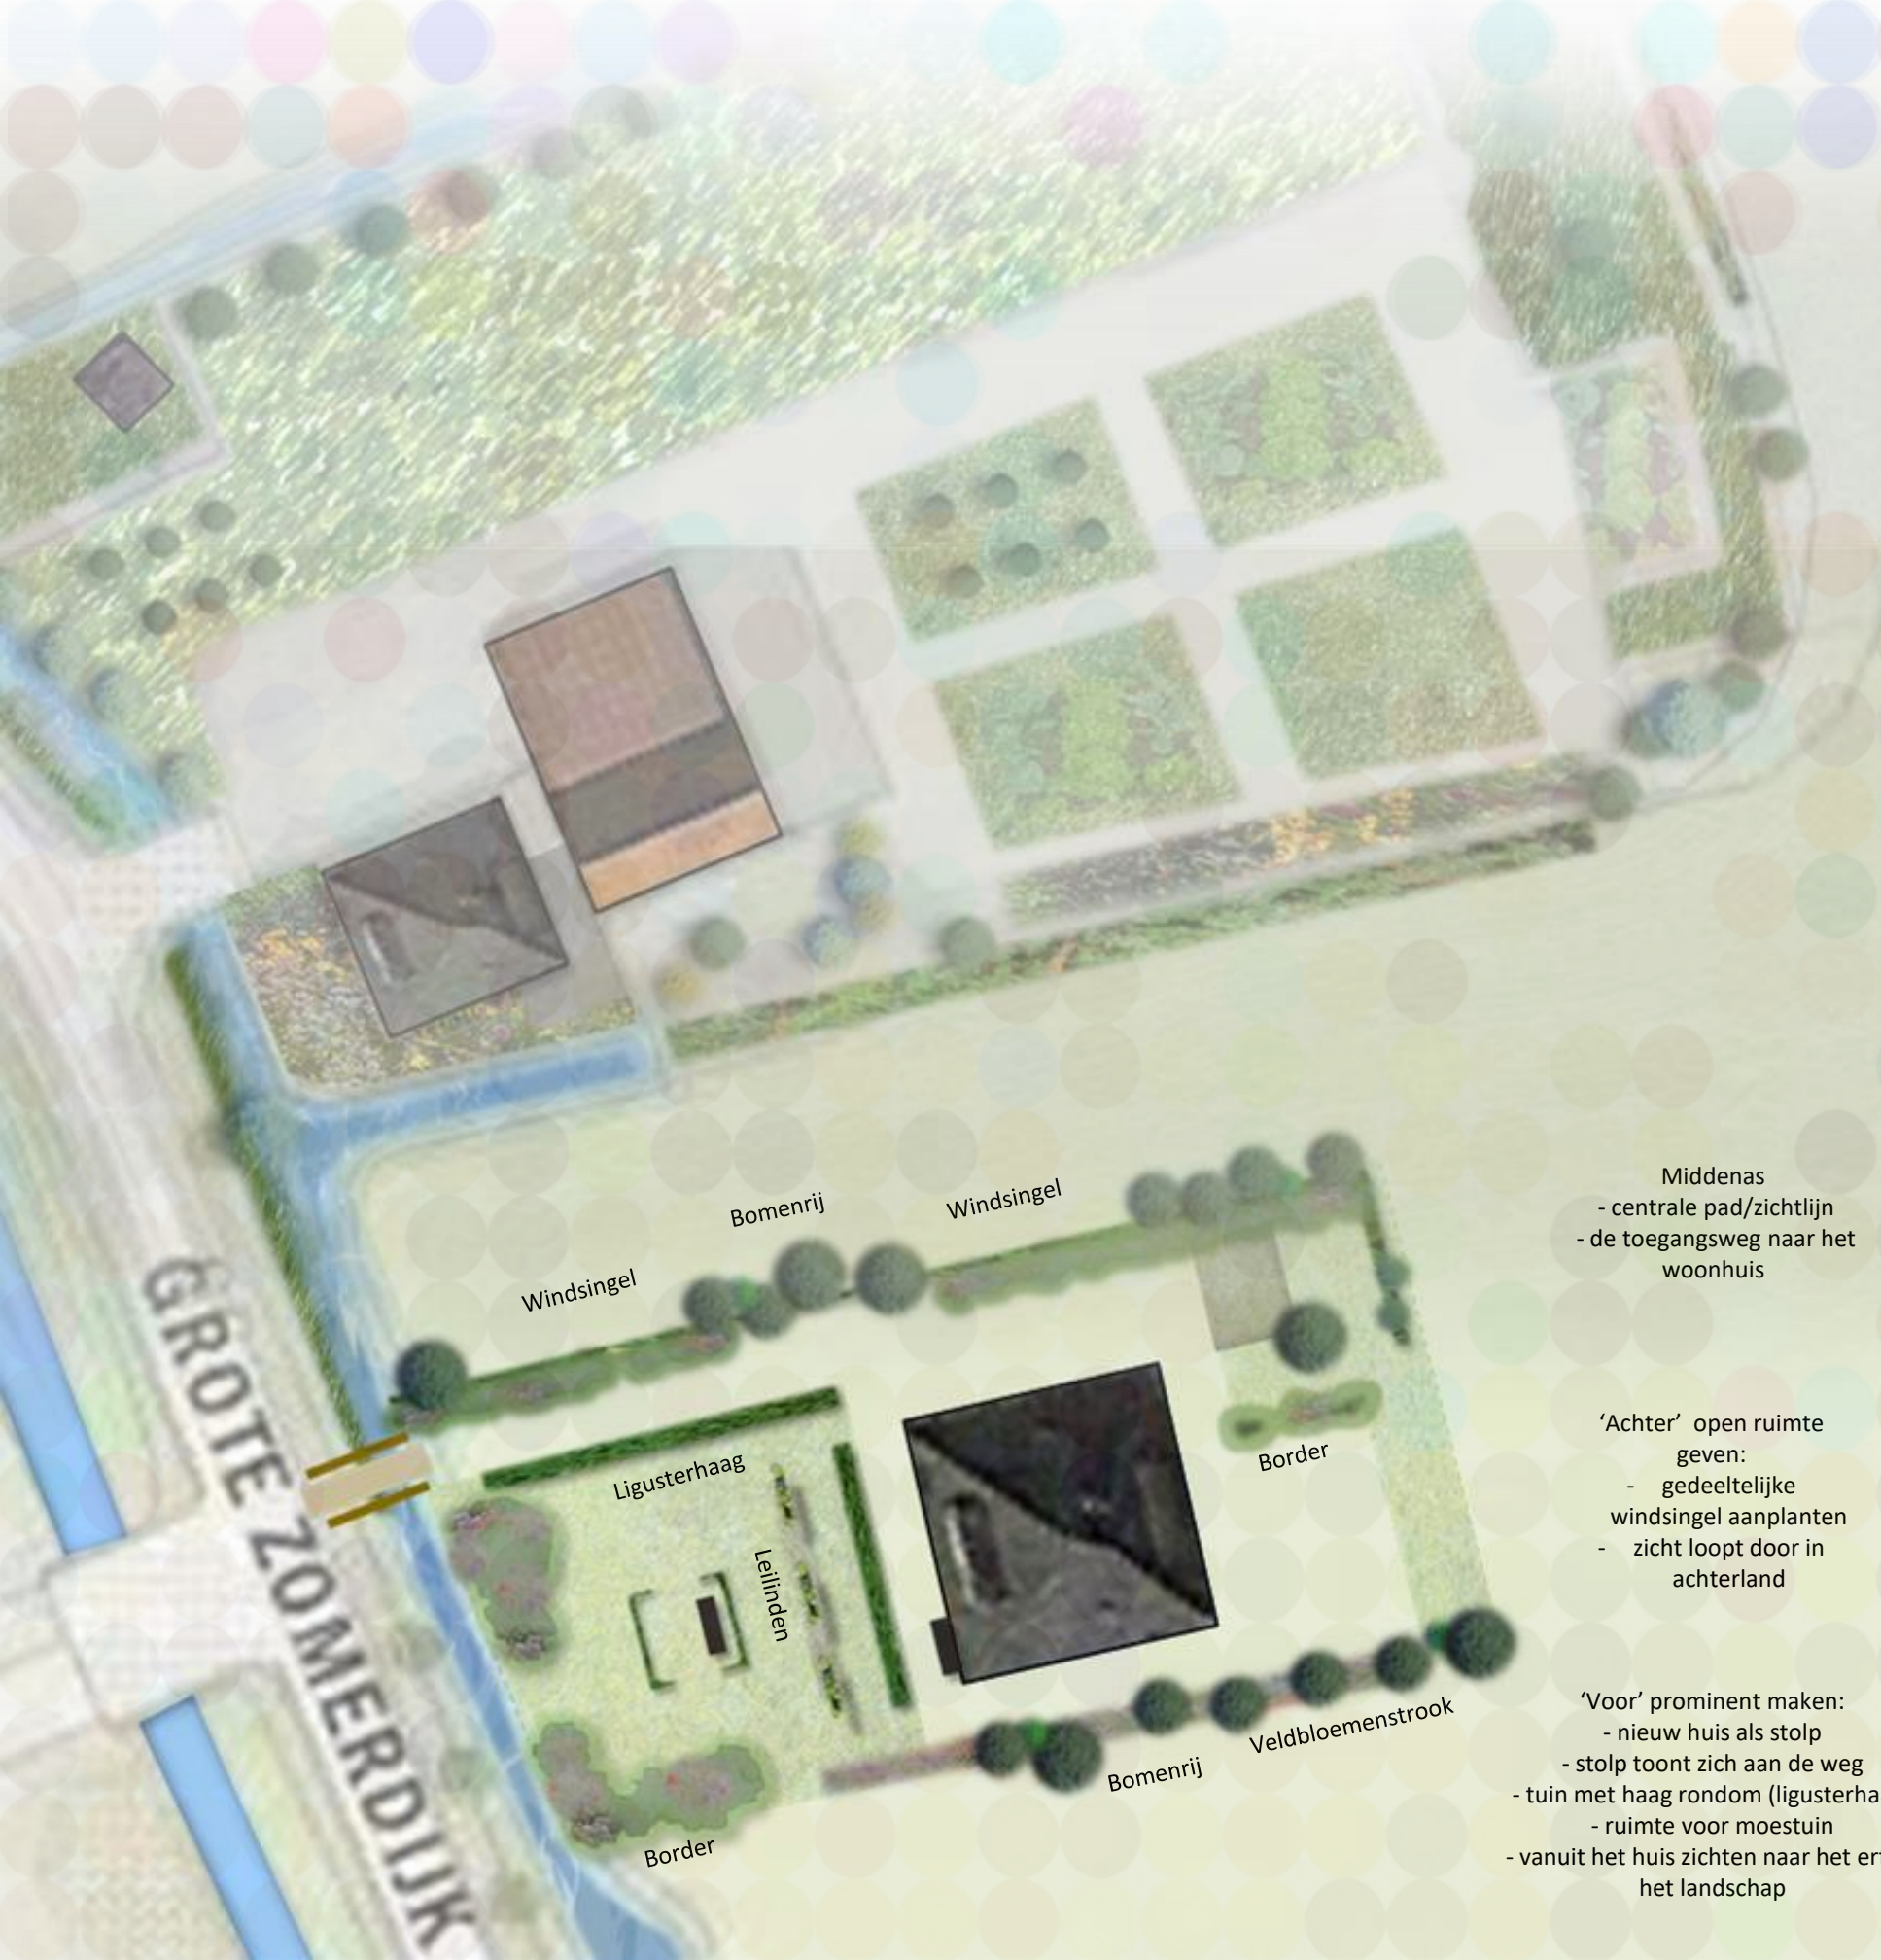

Middenas
- centrale pad/zichtlijn
- de toegangsweg naar het woonhuis

‘Achter’ open ruimte geven:
- gedeeltelijke windsingel aanplanten
- zicht loopt door in achterland

‘Voor’ prominent maken:
- nieuw huis als stolp
- stolp toont zich aan de weg
- tuin met haag rondom (ligusterhaag)
- ruimte voor moestuin
- vanuit het huis zichten naar het erf en het landschap

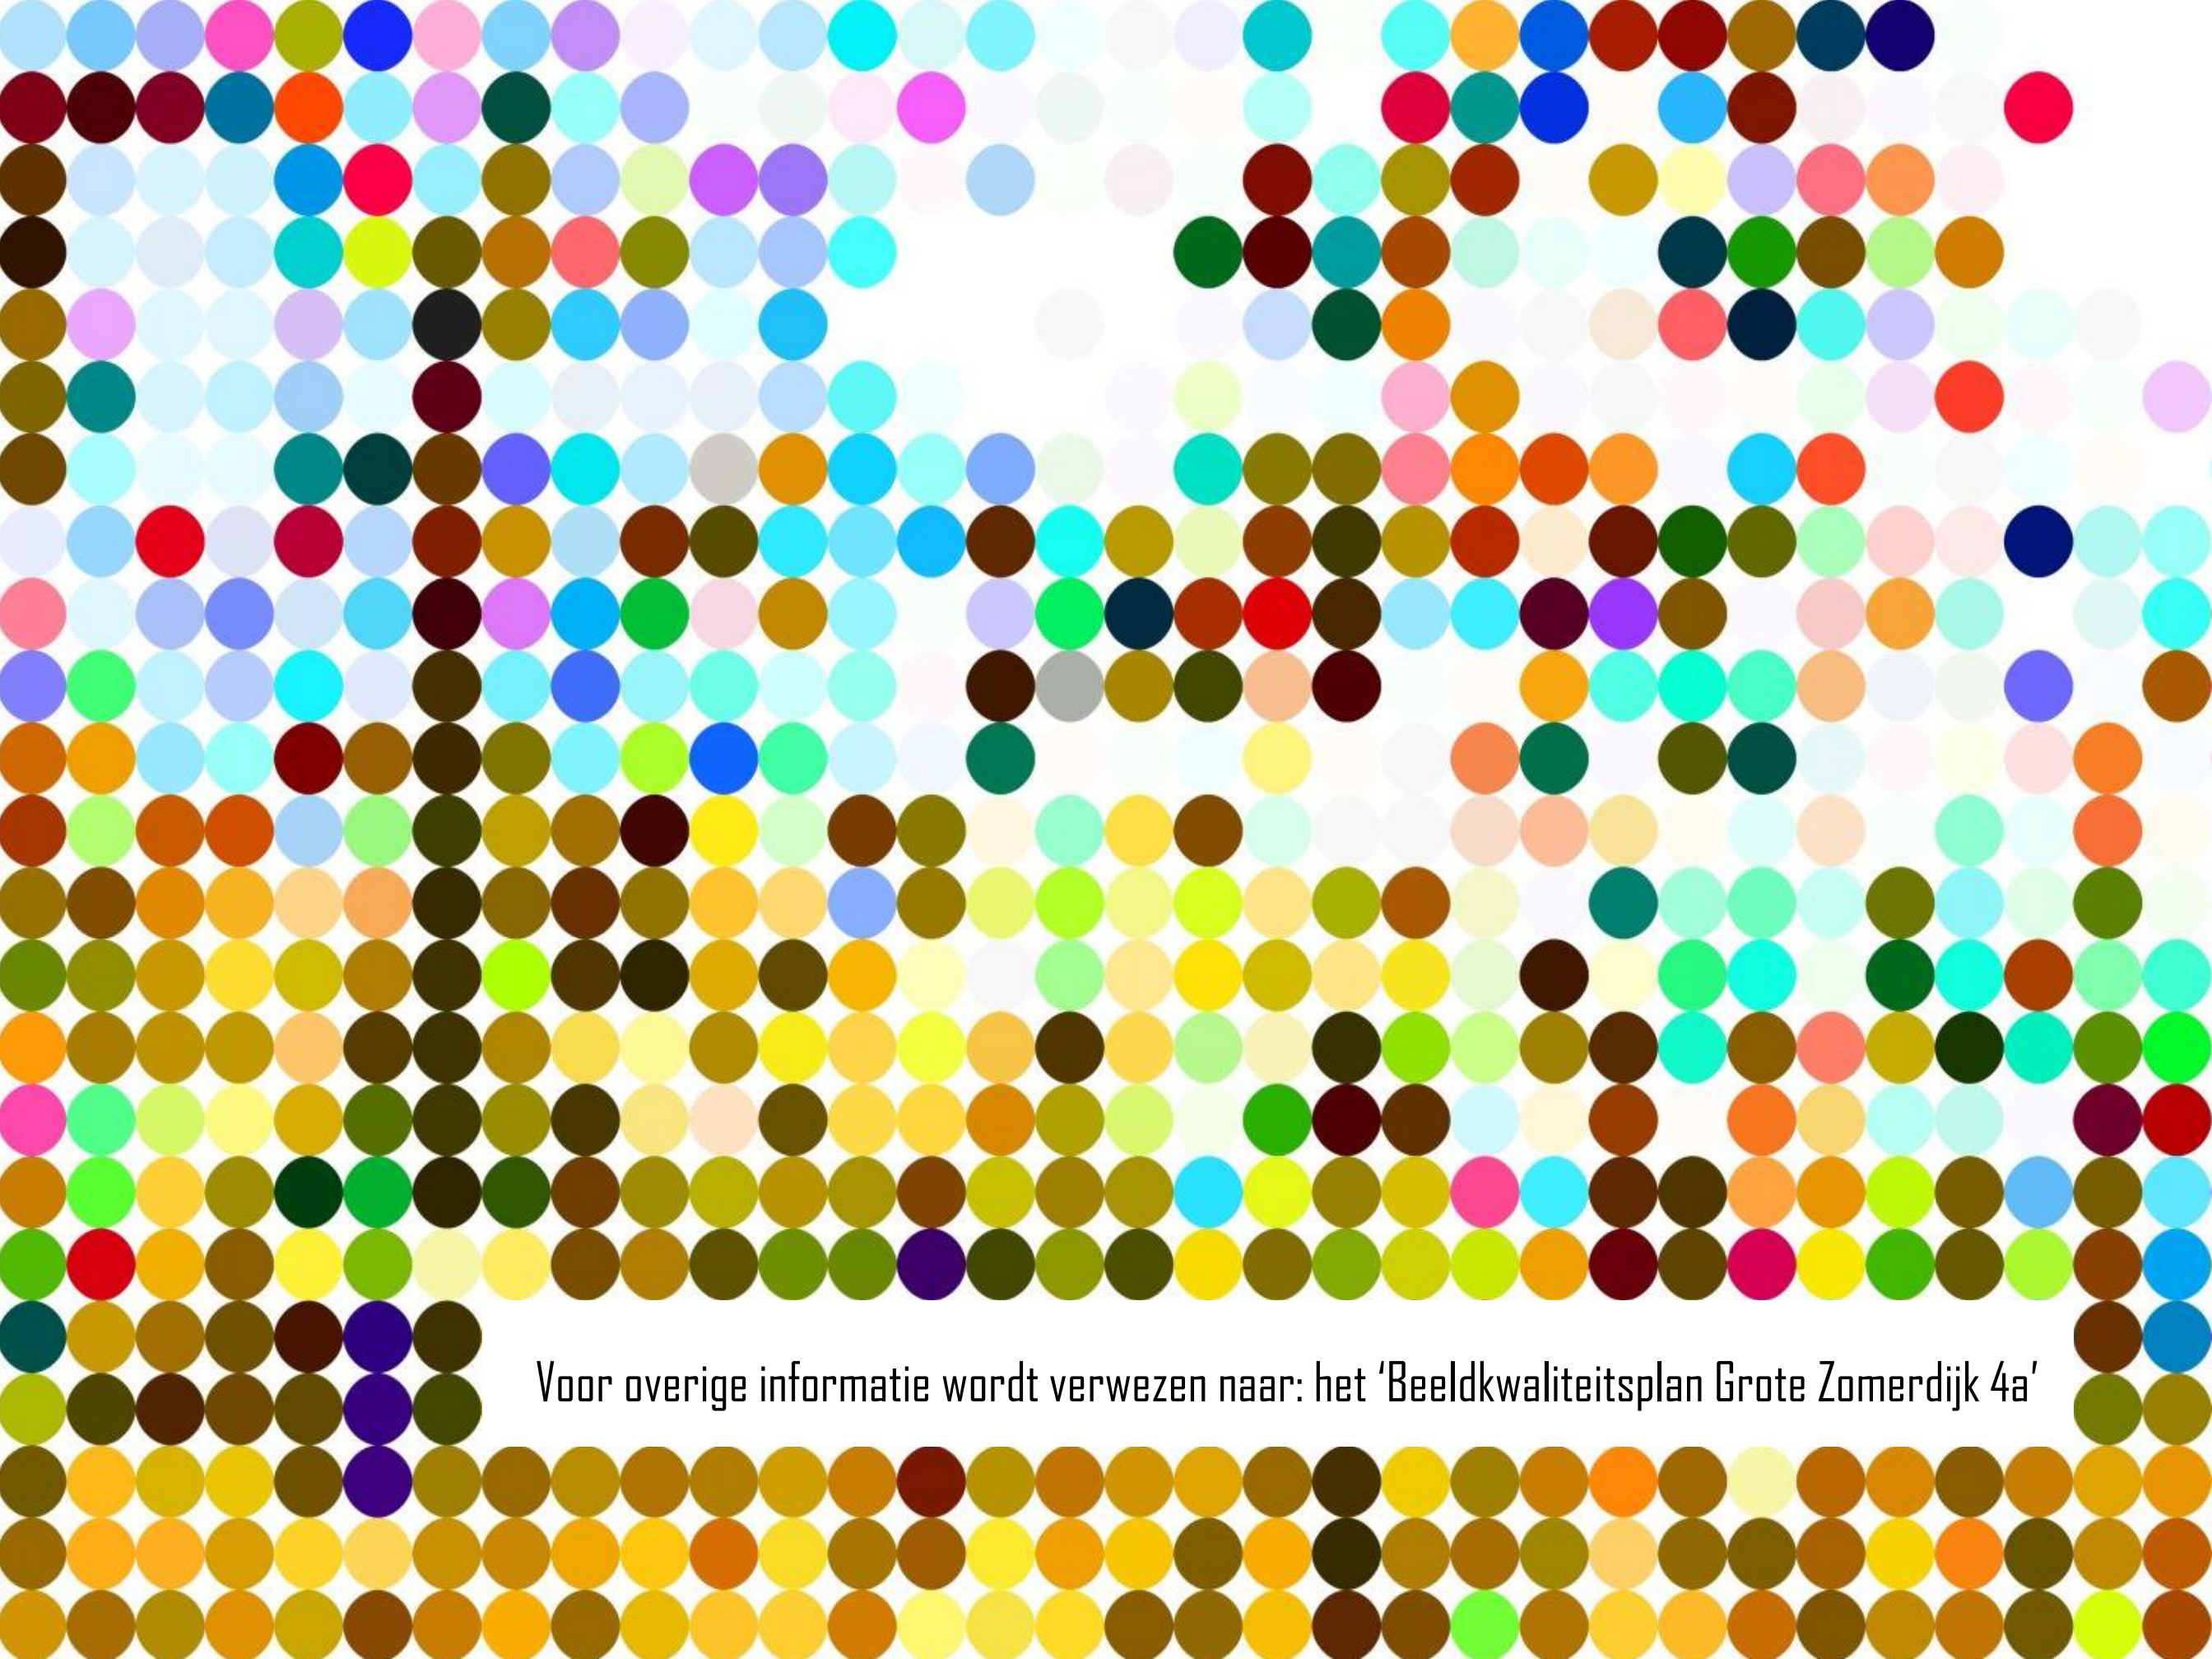

Voor overige informatie wordt verwezen naar: het 'Beeldkwaliteitsplan Grote Zomerdijk 4a'