


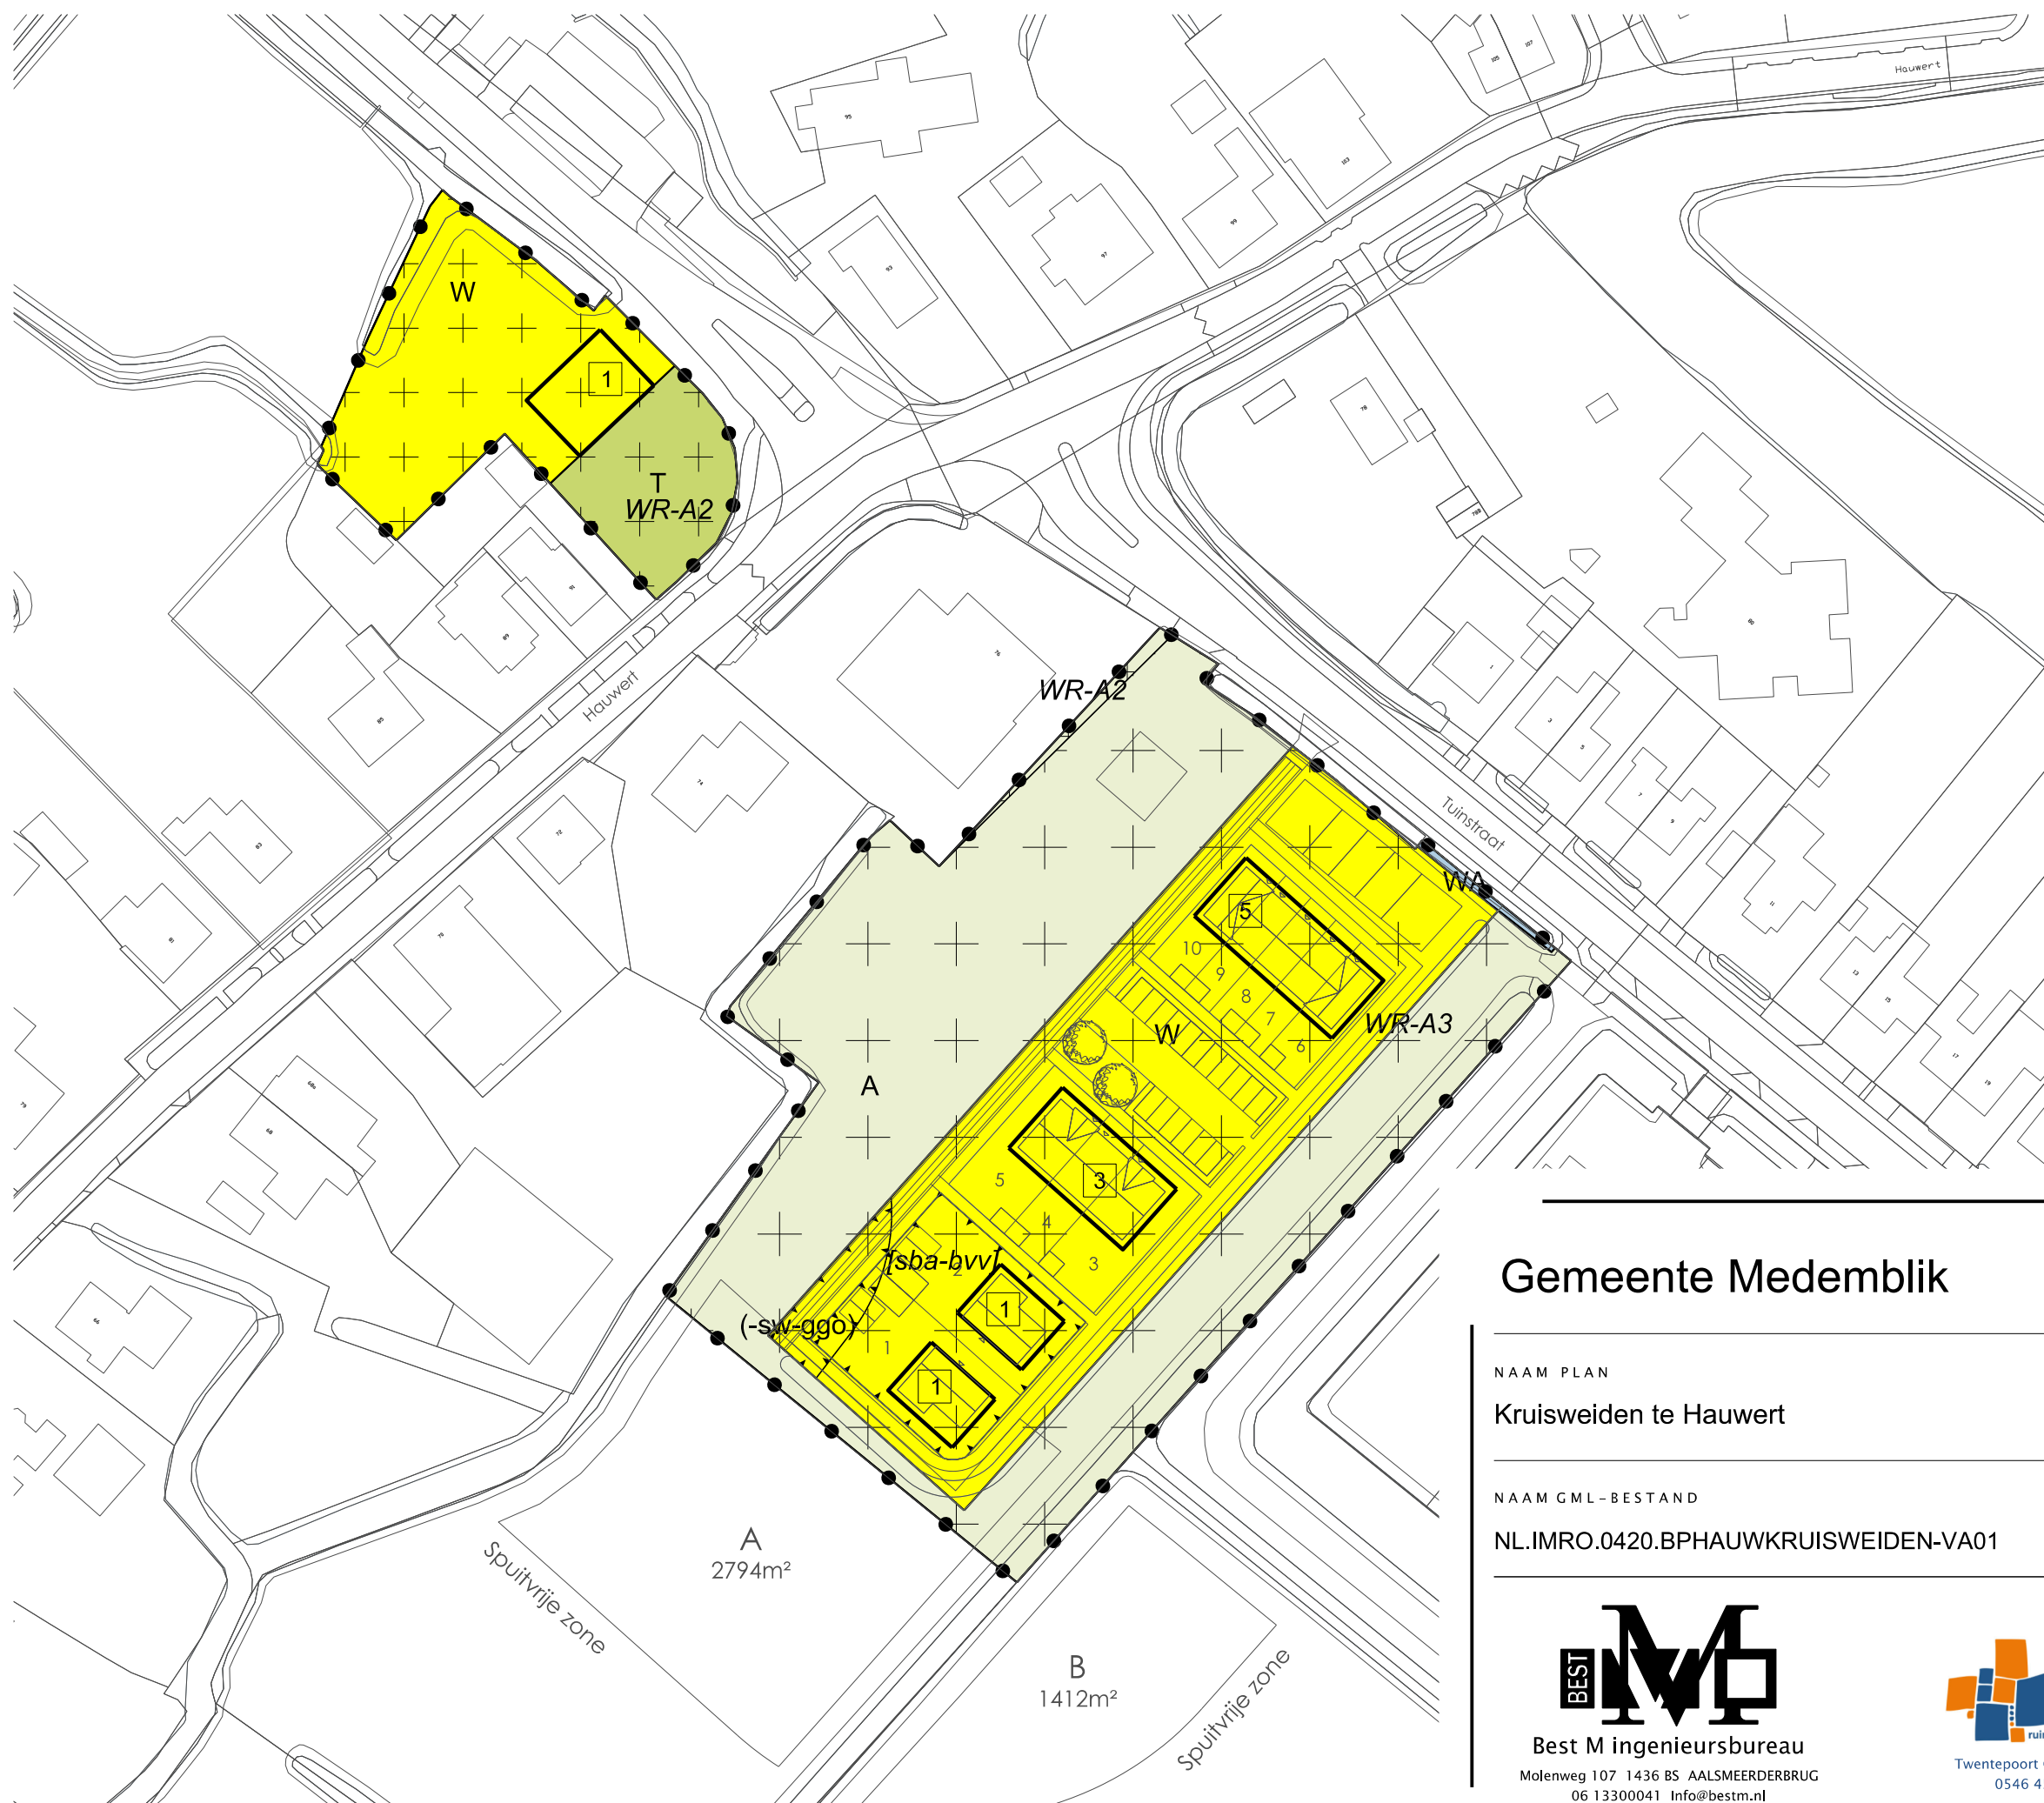

LEGENDA

Plangebied

Plangrens

Bestemmingen

A

Agrarisch

T

Tuin

WA

Water

W

Wonen

Dubbelbestemmingen

WR-A2

Waarde - Archeologie 2

WR-A3

Waarde - Archeologie 3

Functieaanduidingen

(-sw-ggo)

specifieke vorm van wonen uitgesloten - geluidgevoelige objecten

Bouwvlak

bouwvlak

Bouwaanduidingen

[sba-bvv]

specifieke bouwaanduiding - bijgebouwen voor de voorgevel

Maatvoering


5

maximum aantal wooneenheden

Verklaring

Ondergrond

Gemeente Medemblik

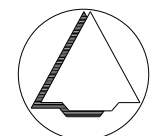

NAAM PLAN
Kruisweiden te Hauwert

NAAM GML-BESTAND	DATUM	BLAD VAN BLADEN	FORMAAT
NL.IMRO.0420.BPHAUWKRUISWEIDEN-VA01	4-3-2024	1 VAN 1	A3



Best M ingenieursbureau
Molenweg 107 1436 BS AALSMEERDERBRUG
06 13300041 Info@bestm.nl



ruimtelijke plannen en advies
Twentepoort Oost 16A 7609 RG Almelo
0546 454466 www.bjz.nu

TEKENAAR	SCHAAL
MvL	1 :1000