



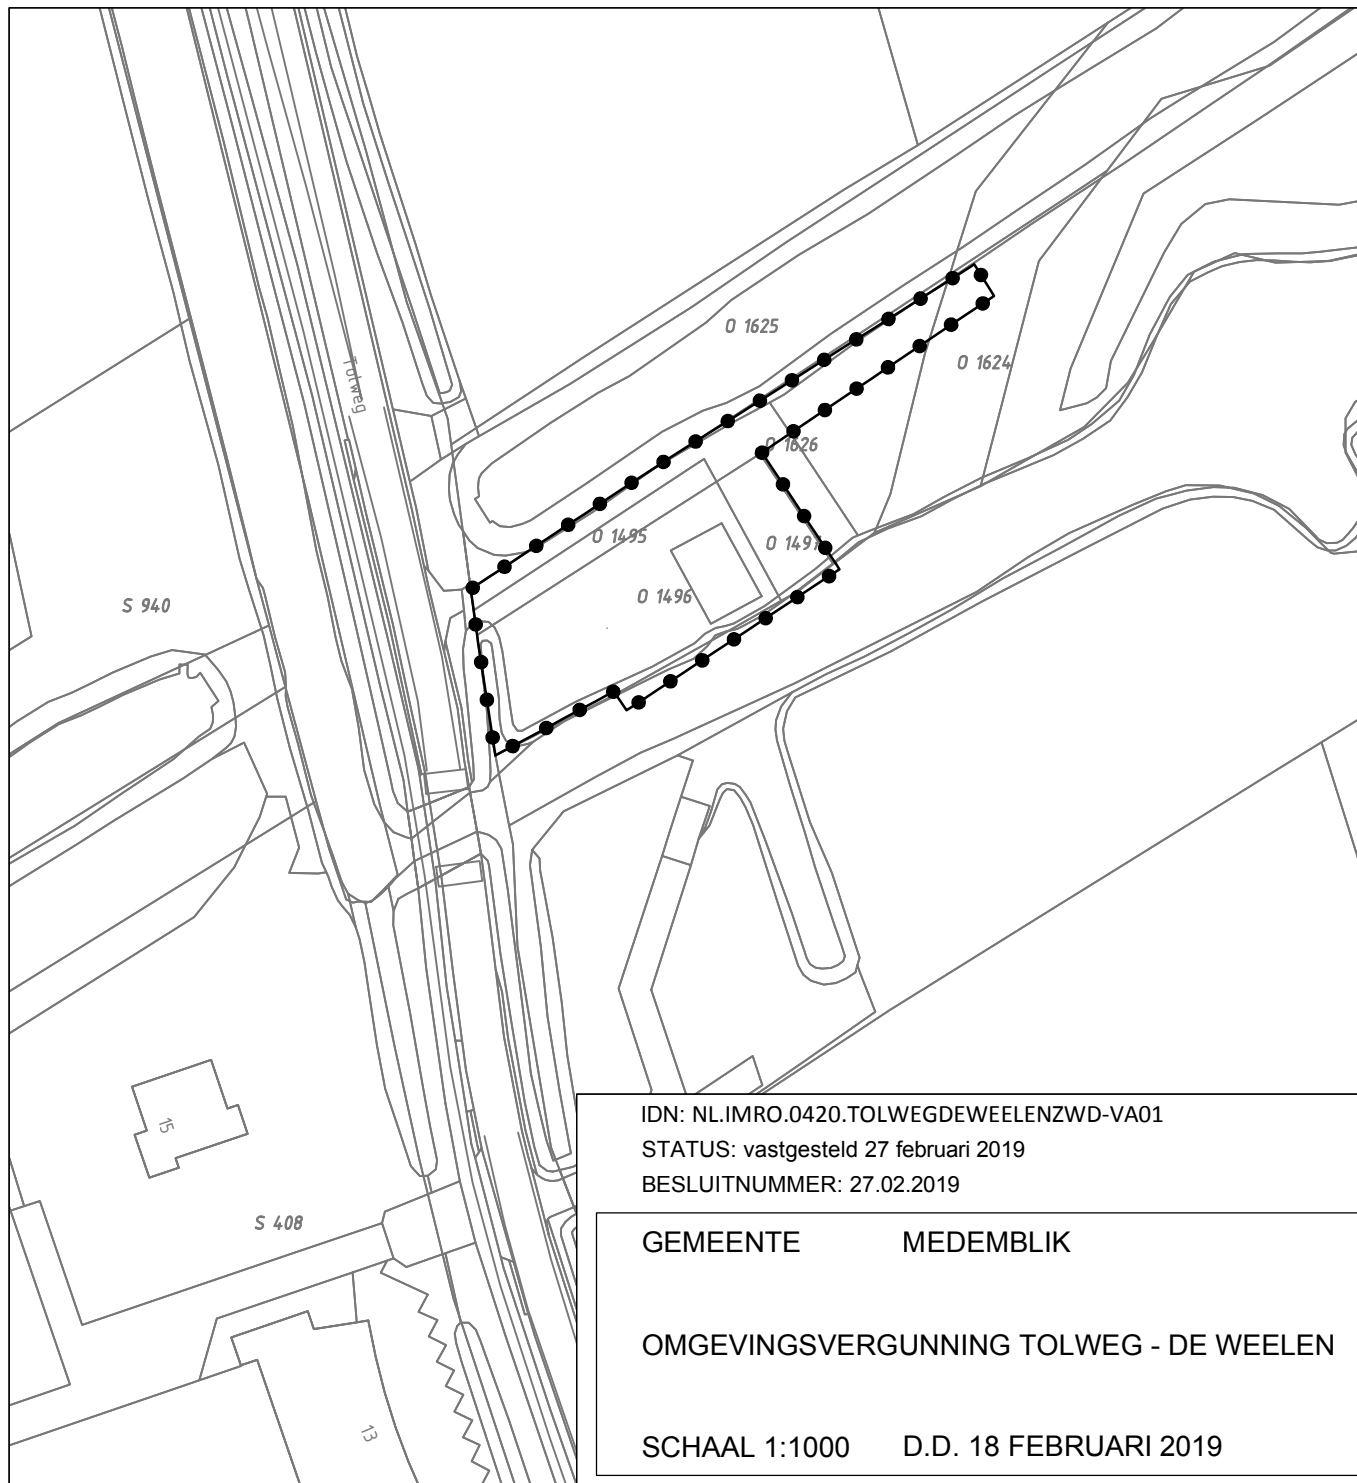

GEBIED OMGEVINGSVERGUNNING

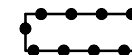

Omgevingsvergunning Tolweg - De Weelen

IDN: NL.IMRO.0420.TOLWEGDEWEELENZWD-VA01


STATUS: vastgesteld 27 februari 2019

BESLUITNUMMER: 27.02.2019

GEMEENTE MEDEMBLIK

OMGEVINGSVERGUNNING TOLWEG - DE WEELEN

SCHAAL 1:1000 D.D. 18 FEBRUARI 2019

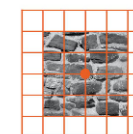

vandewall
planologisch advies

Van Brederode BV

Tigris 12

1186 JA Amstelveen

tel: 020 6403161