

Bouw woning Tuinstraat 51a Zwaagdijk-Oost.




voorgevel. _____




rechterzijgevel. _____




achtergevel. _____

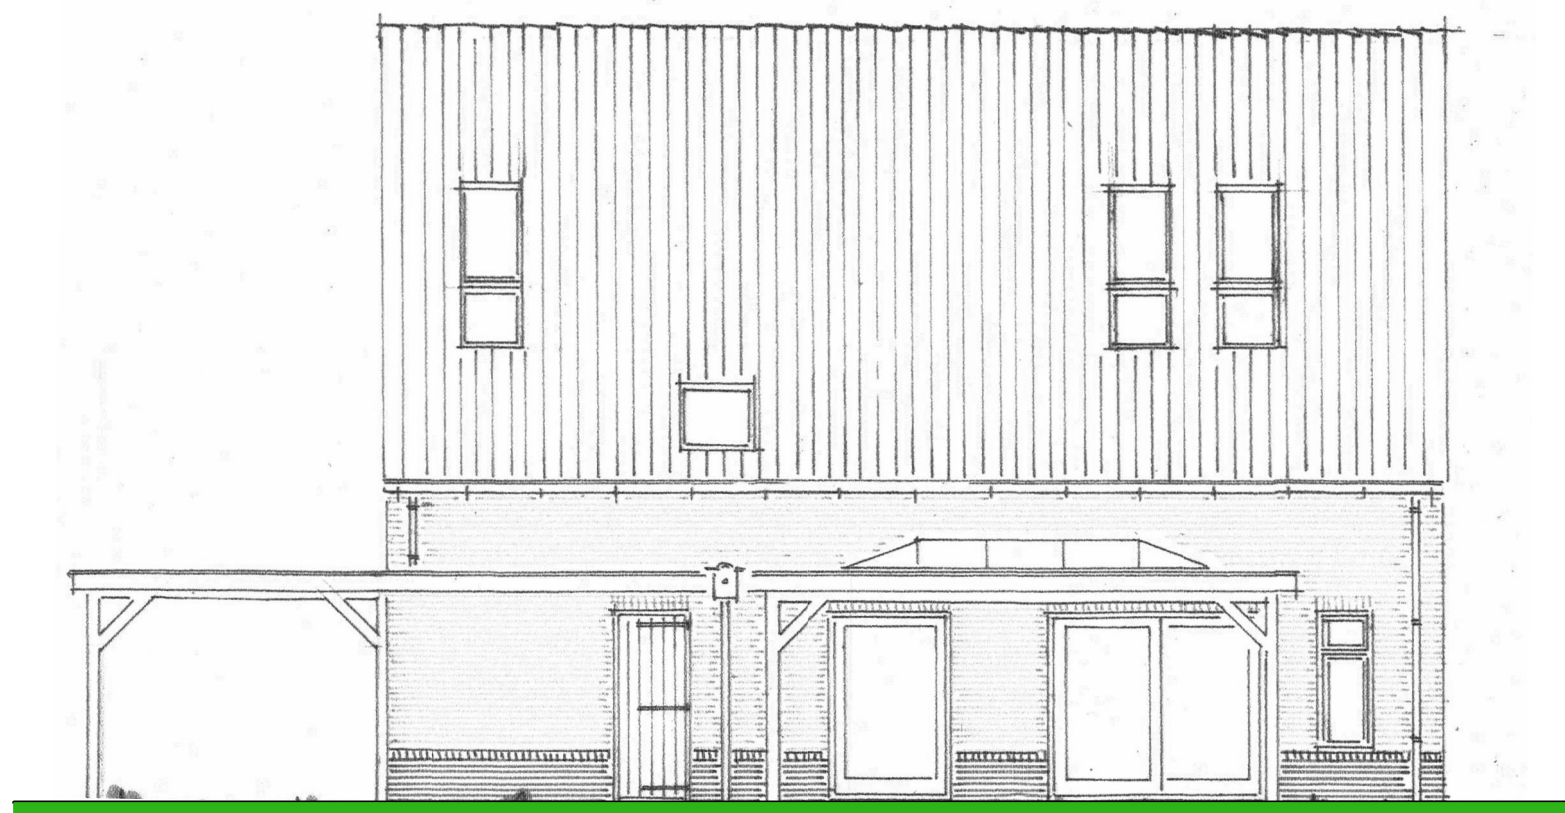


linkerzijgevel. _____

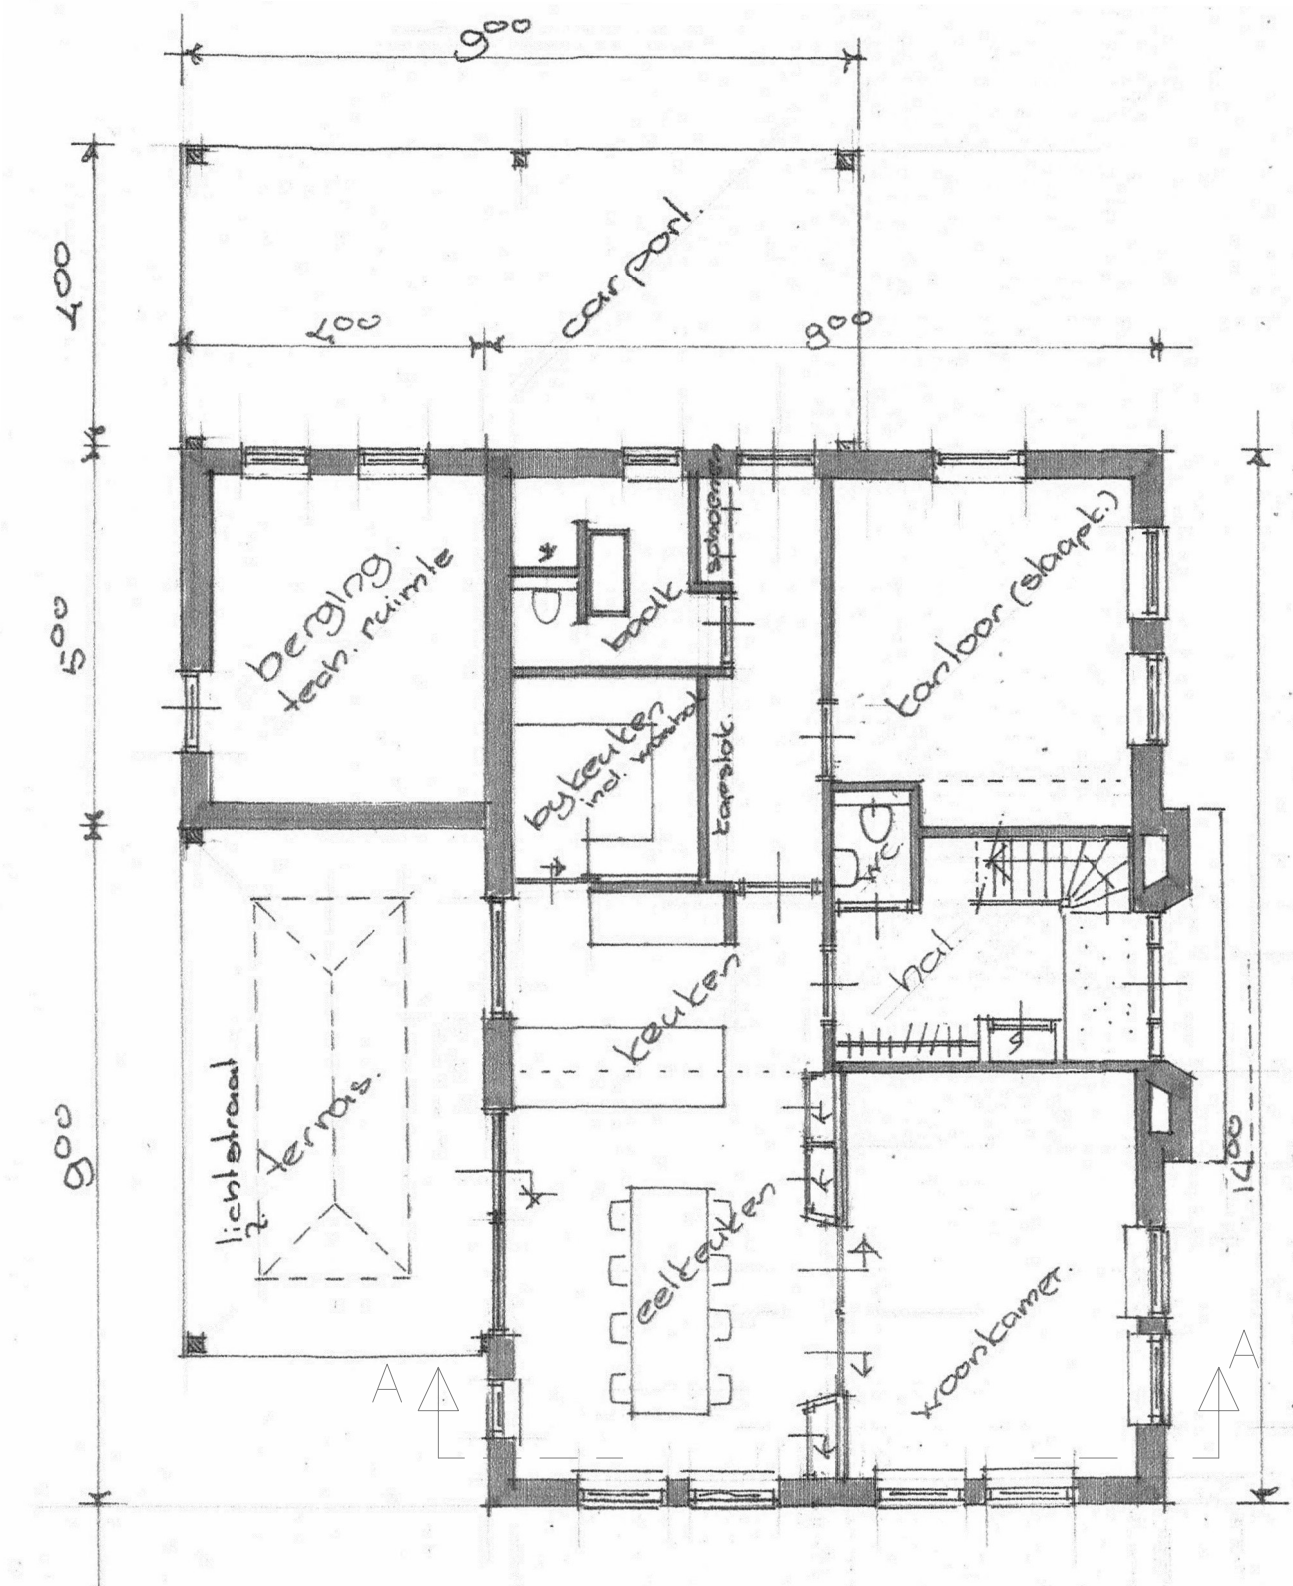


begane grond. _____

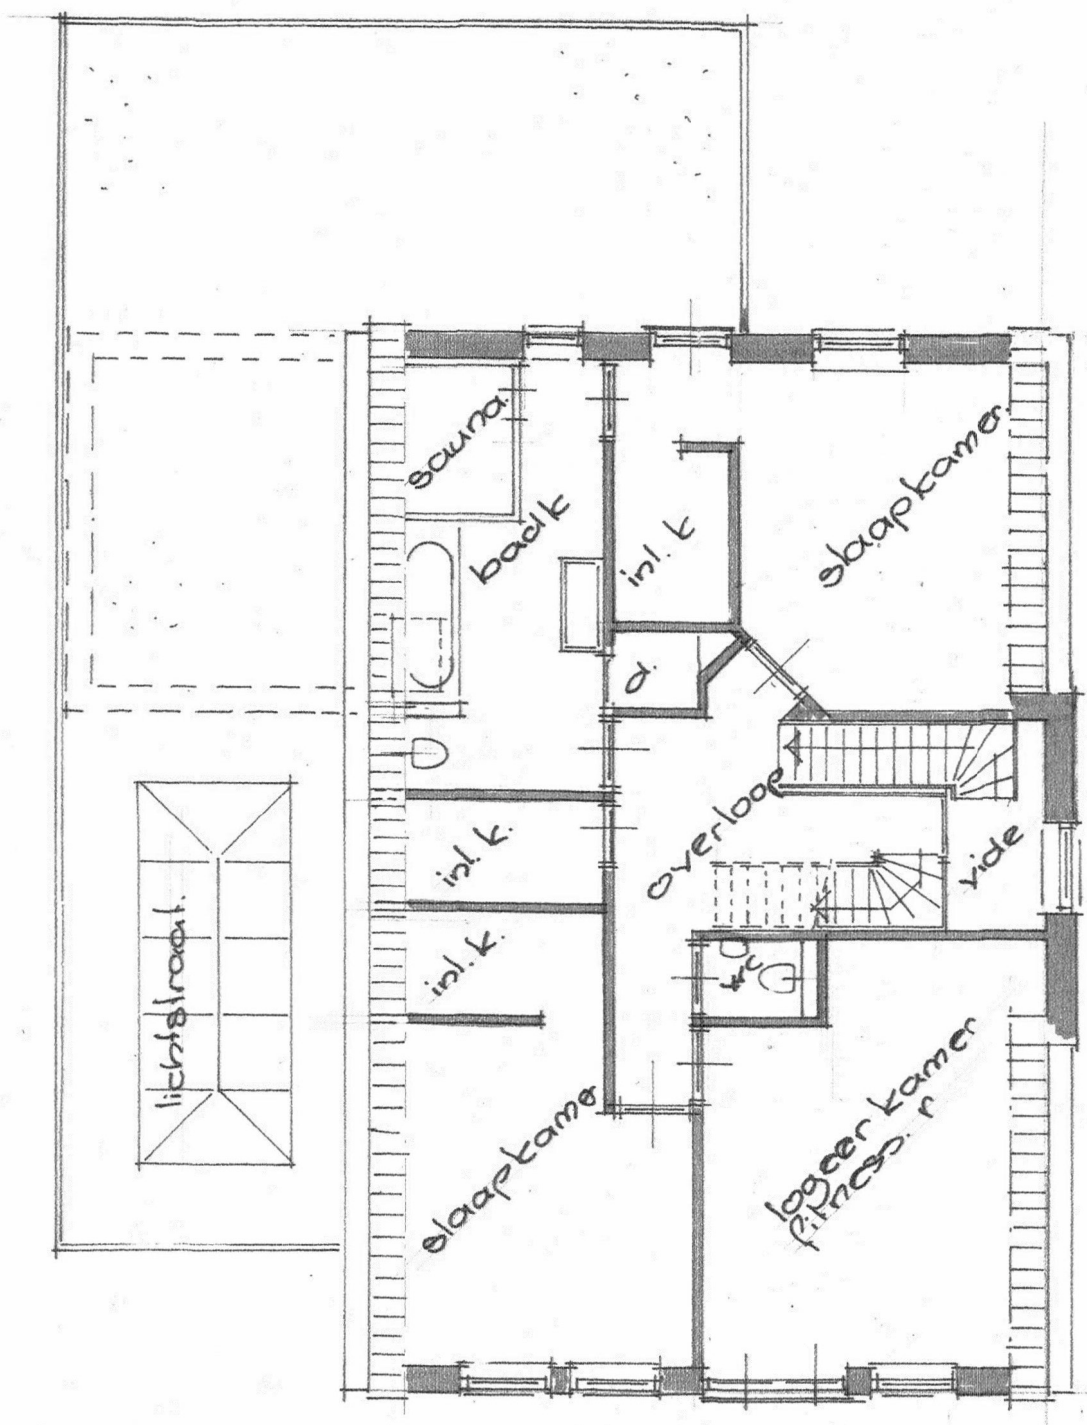

1e verdieping. _____

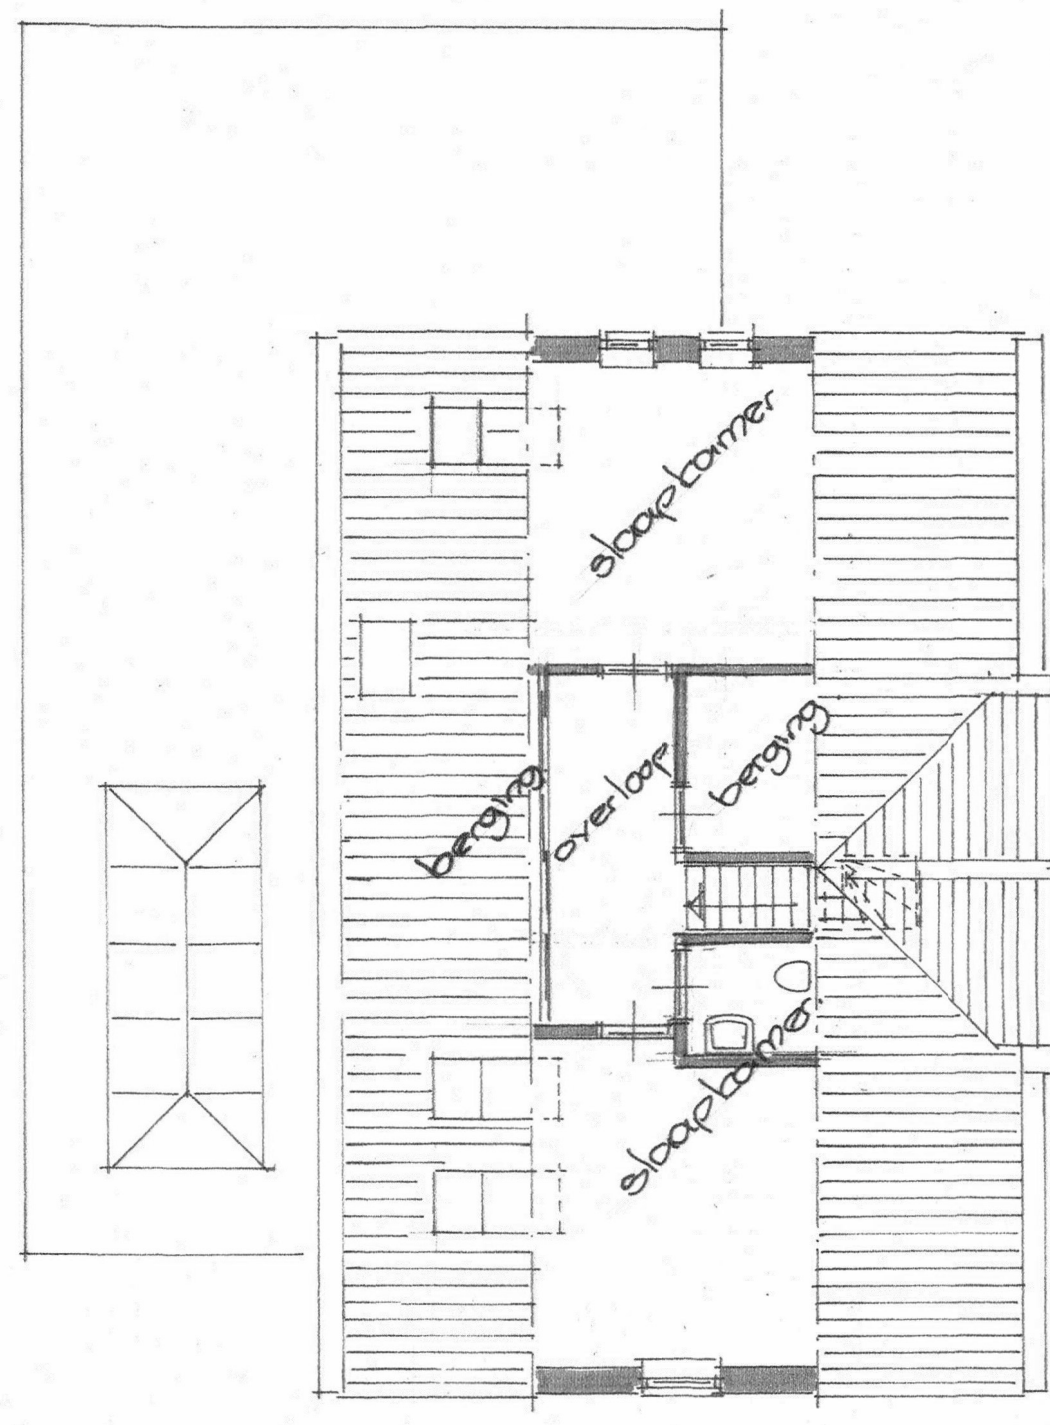


2e verdieping. _____

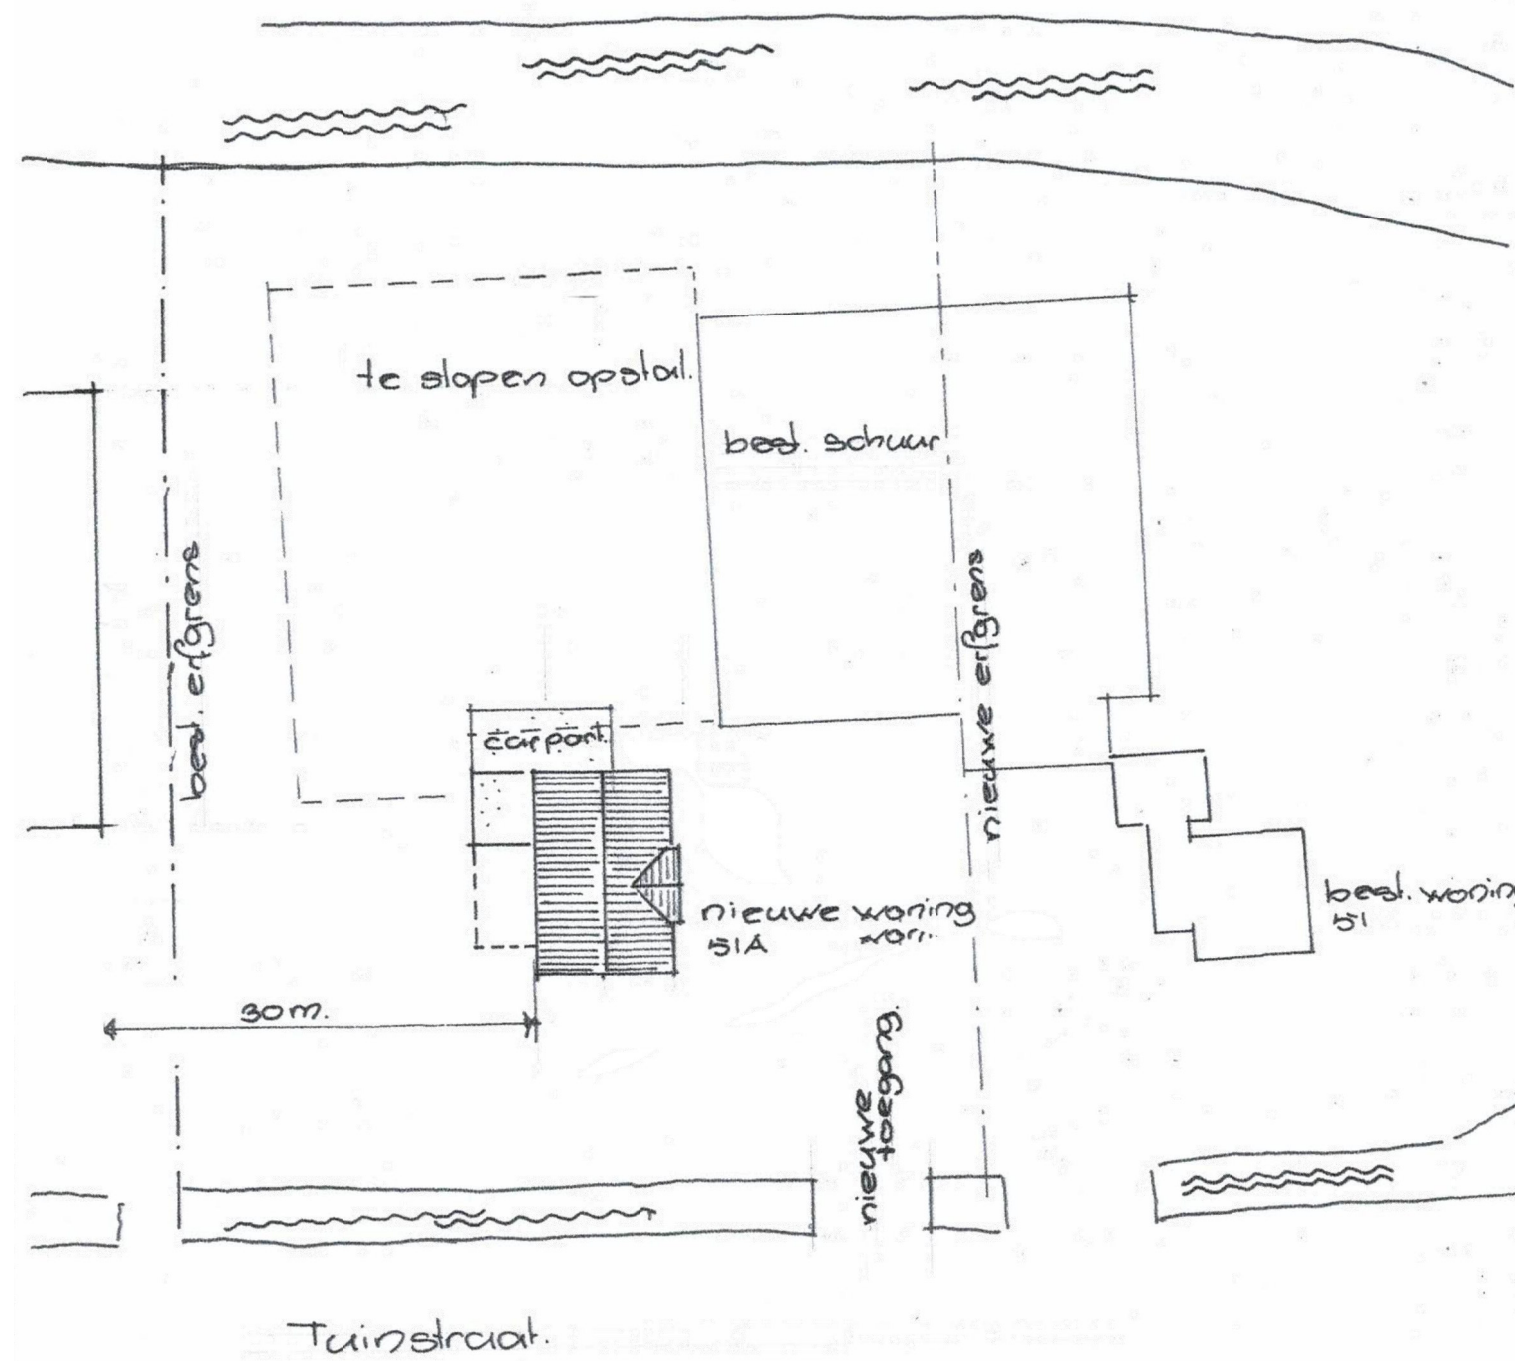


situatie. _____
adres: Tuinstraat 51a, Zwaagdijk-Oost
kadastrale gemeente: Wevershoof
sectie: P
nummer: 393
schaal: 1/500

Voorlopig ontwerp.

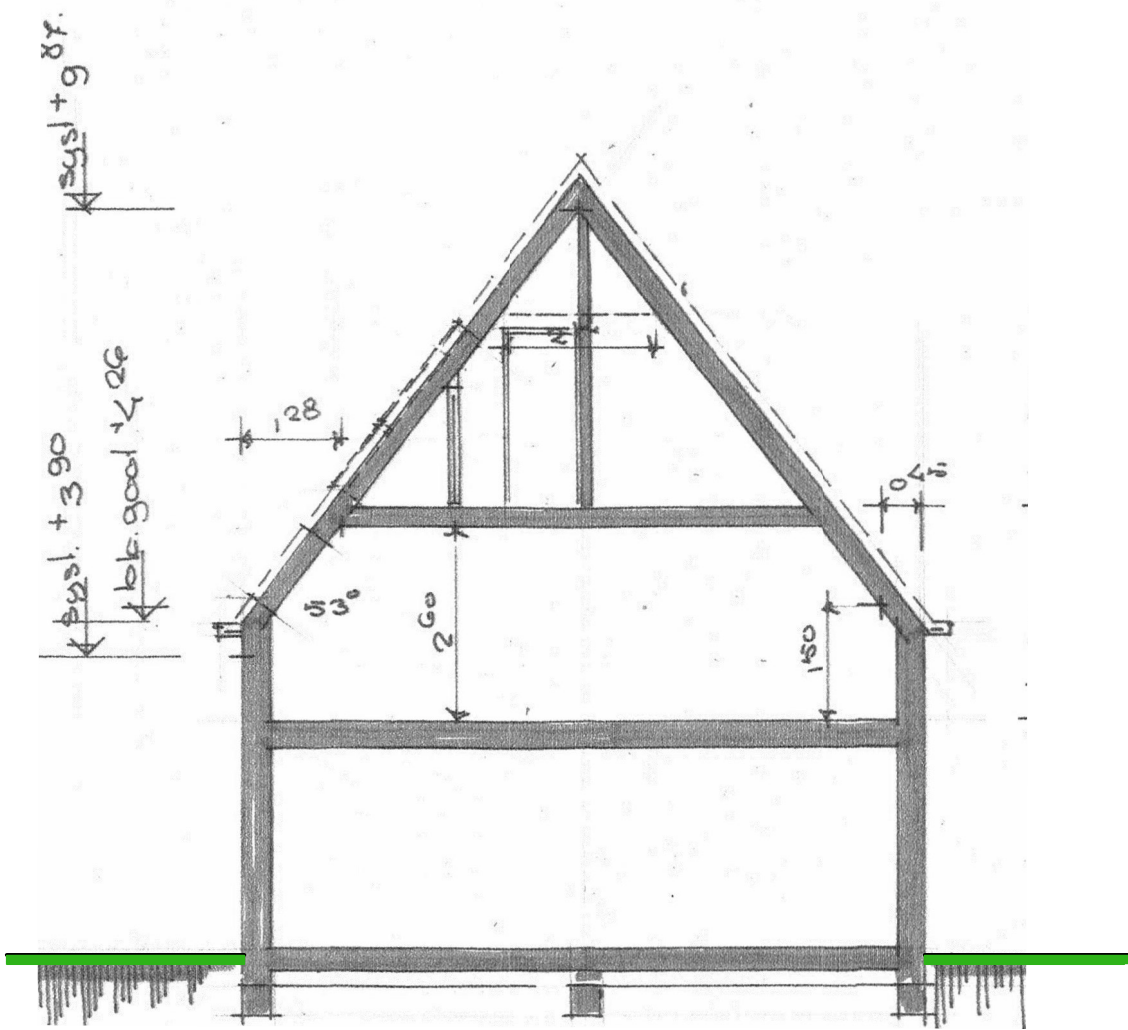

doorsnede A-A. _____

renvooi. _____ kleuren en materialen

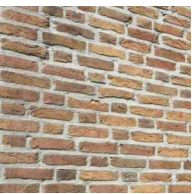

gevels metselwerk voegwerk kozijnen ramen deuren deurrooster goten bakgoot gootbekleding hwa dakranden dakbedekking terras overkapping constructie dakbedekking lichtstraat	baksteen zandcement hout hout deuren metaal hout titaan-zink titaan-zink hout keramisch pan VHV hout bitumen aluminium/veiligheidsglas	geel/oranje genuanceerd lichtgrijs gebroken wit gebroken wit donker groen/grijs zwart gemoffeld gebroken wit natuur natuur gebroken wit satinet zwart natuur zwart grijs/blank
---	---	---



Wijziging 15/10/21 Voorlopig ontwerp aangepast n.a.v. advies Welstand 17/9/2021


Bouwbuero Marjet de Boer

Opdrachtgever De heer J.P.J. Koeman
Onderwerp Tuinstraat 51, 1682 NA Zwaagdijk-Oost
Bouw woning Tuinstraat 51 Zwaagdijk-Oost

Onderdeel Voorloping ontwerp

schaal 1:100 1:500	datum 12mrt.'21	getekend BVL M.de Boer	gewijzigd 15okt.'21	tek.nr. S1	werk nr. 2049
--------------------------	--------------------	------------------------------	------------------------	---------------	------------------

Insulindeweg 14, 1462MJ Middenbeemster, tel:0299-681407, buro@abcdj.nl

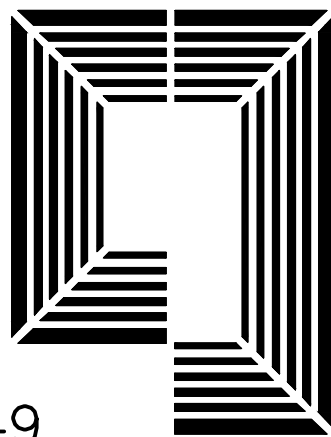

©Deze tekening is auteursrechtelijk beschermd door Bouwbuero Marjet de Boer en mag op geen enkele wijze gereproduceerd en/of gepubliceerd worden zonder voorafgaande schriftelijke toestemming van de auteur.