


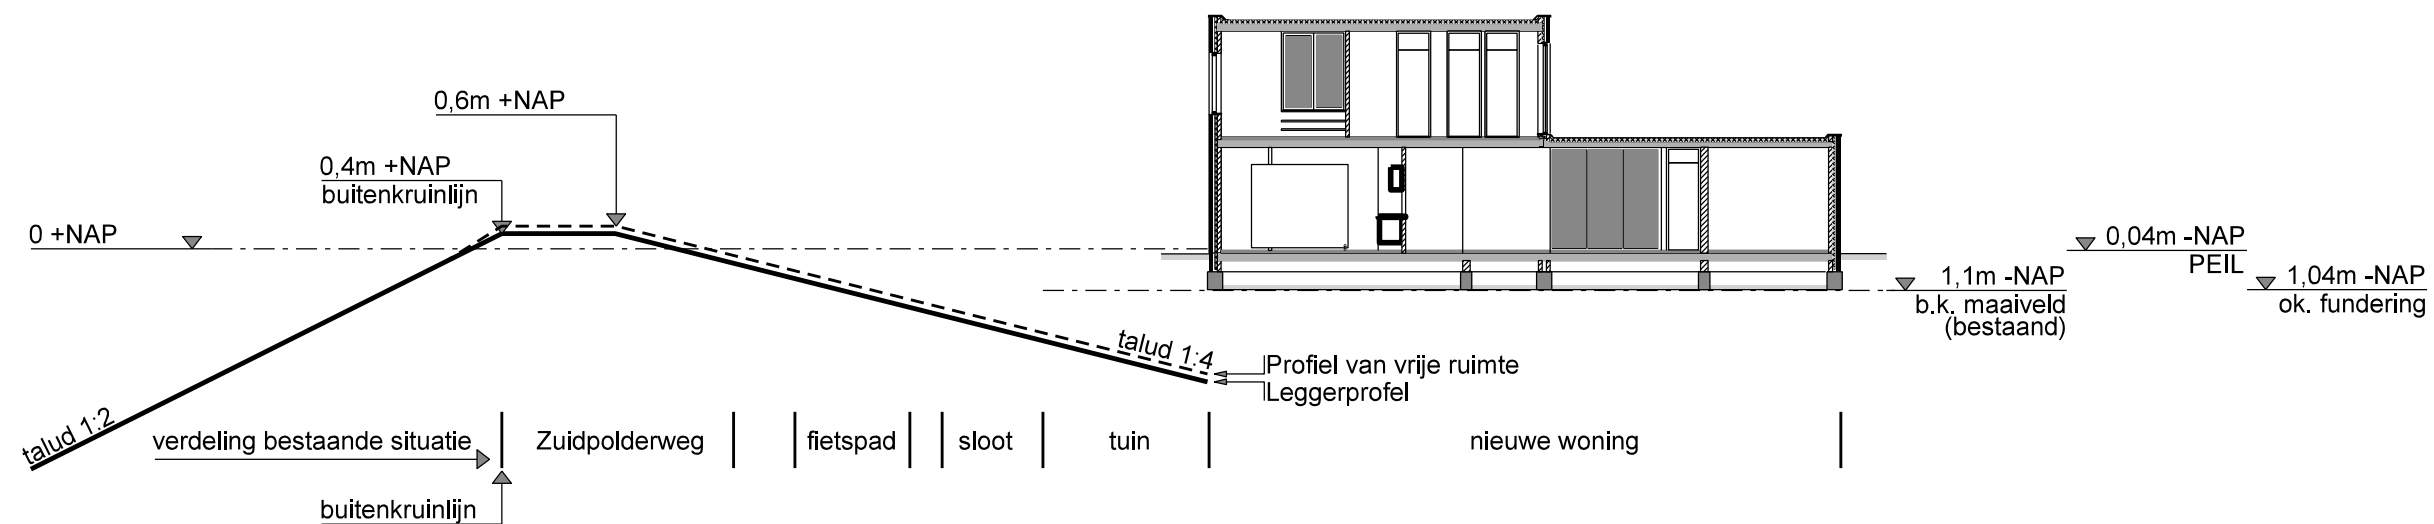


Gemeente MUIDEN

Partiële herziening bestemmingsplan Stad Muiden, woning Nooit Gedacht naast 134

dwarsprofiel

datum: 05-10-2011
schaal: 1 : 200
status: -
projectnr.: 800.45.50.00.00
gezien: CF

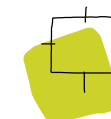

BügelHajema
Plek voor ideeën

BügelHajema Adviseurs bv, Bureau voor Ruimtelijke Ordening en Milieu BNSP
Postbus 274, 9400 AG Assen T 0592 316 206 E assen@bugelhajema.nl
W www.bugelhajema.nl