
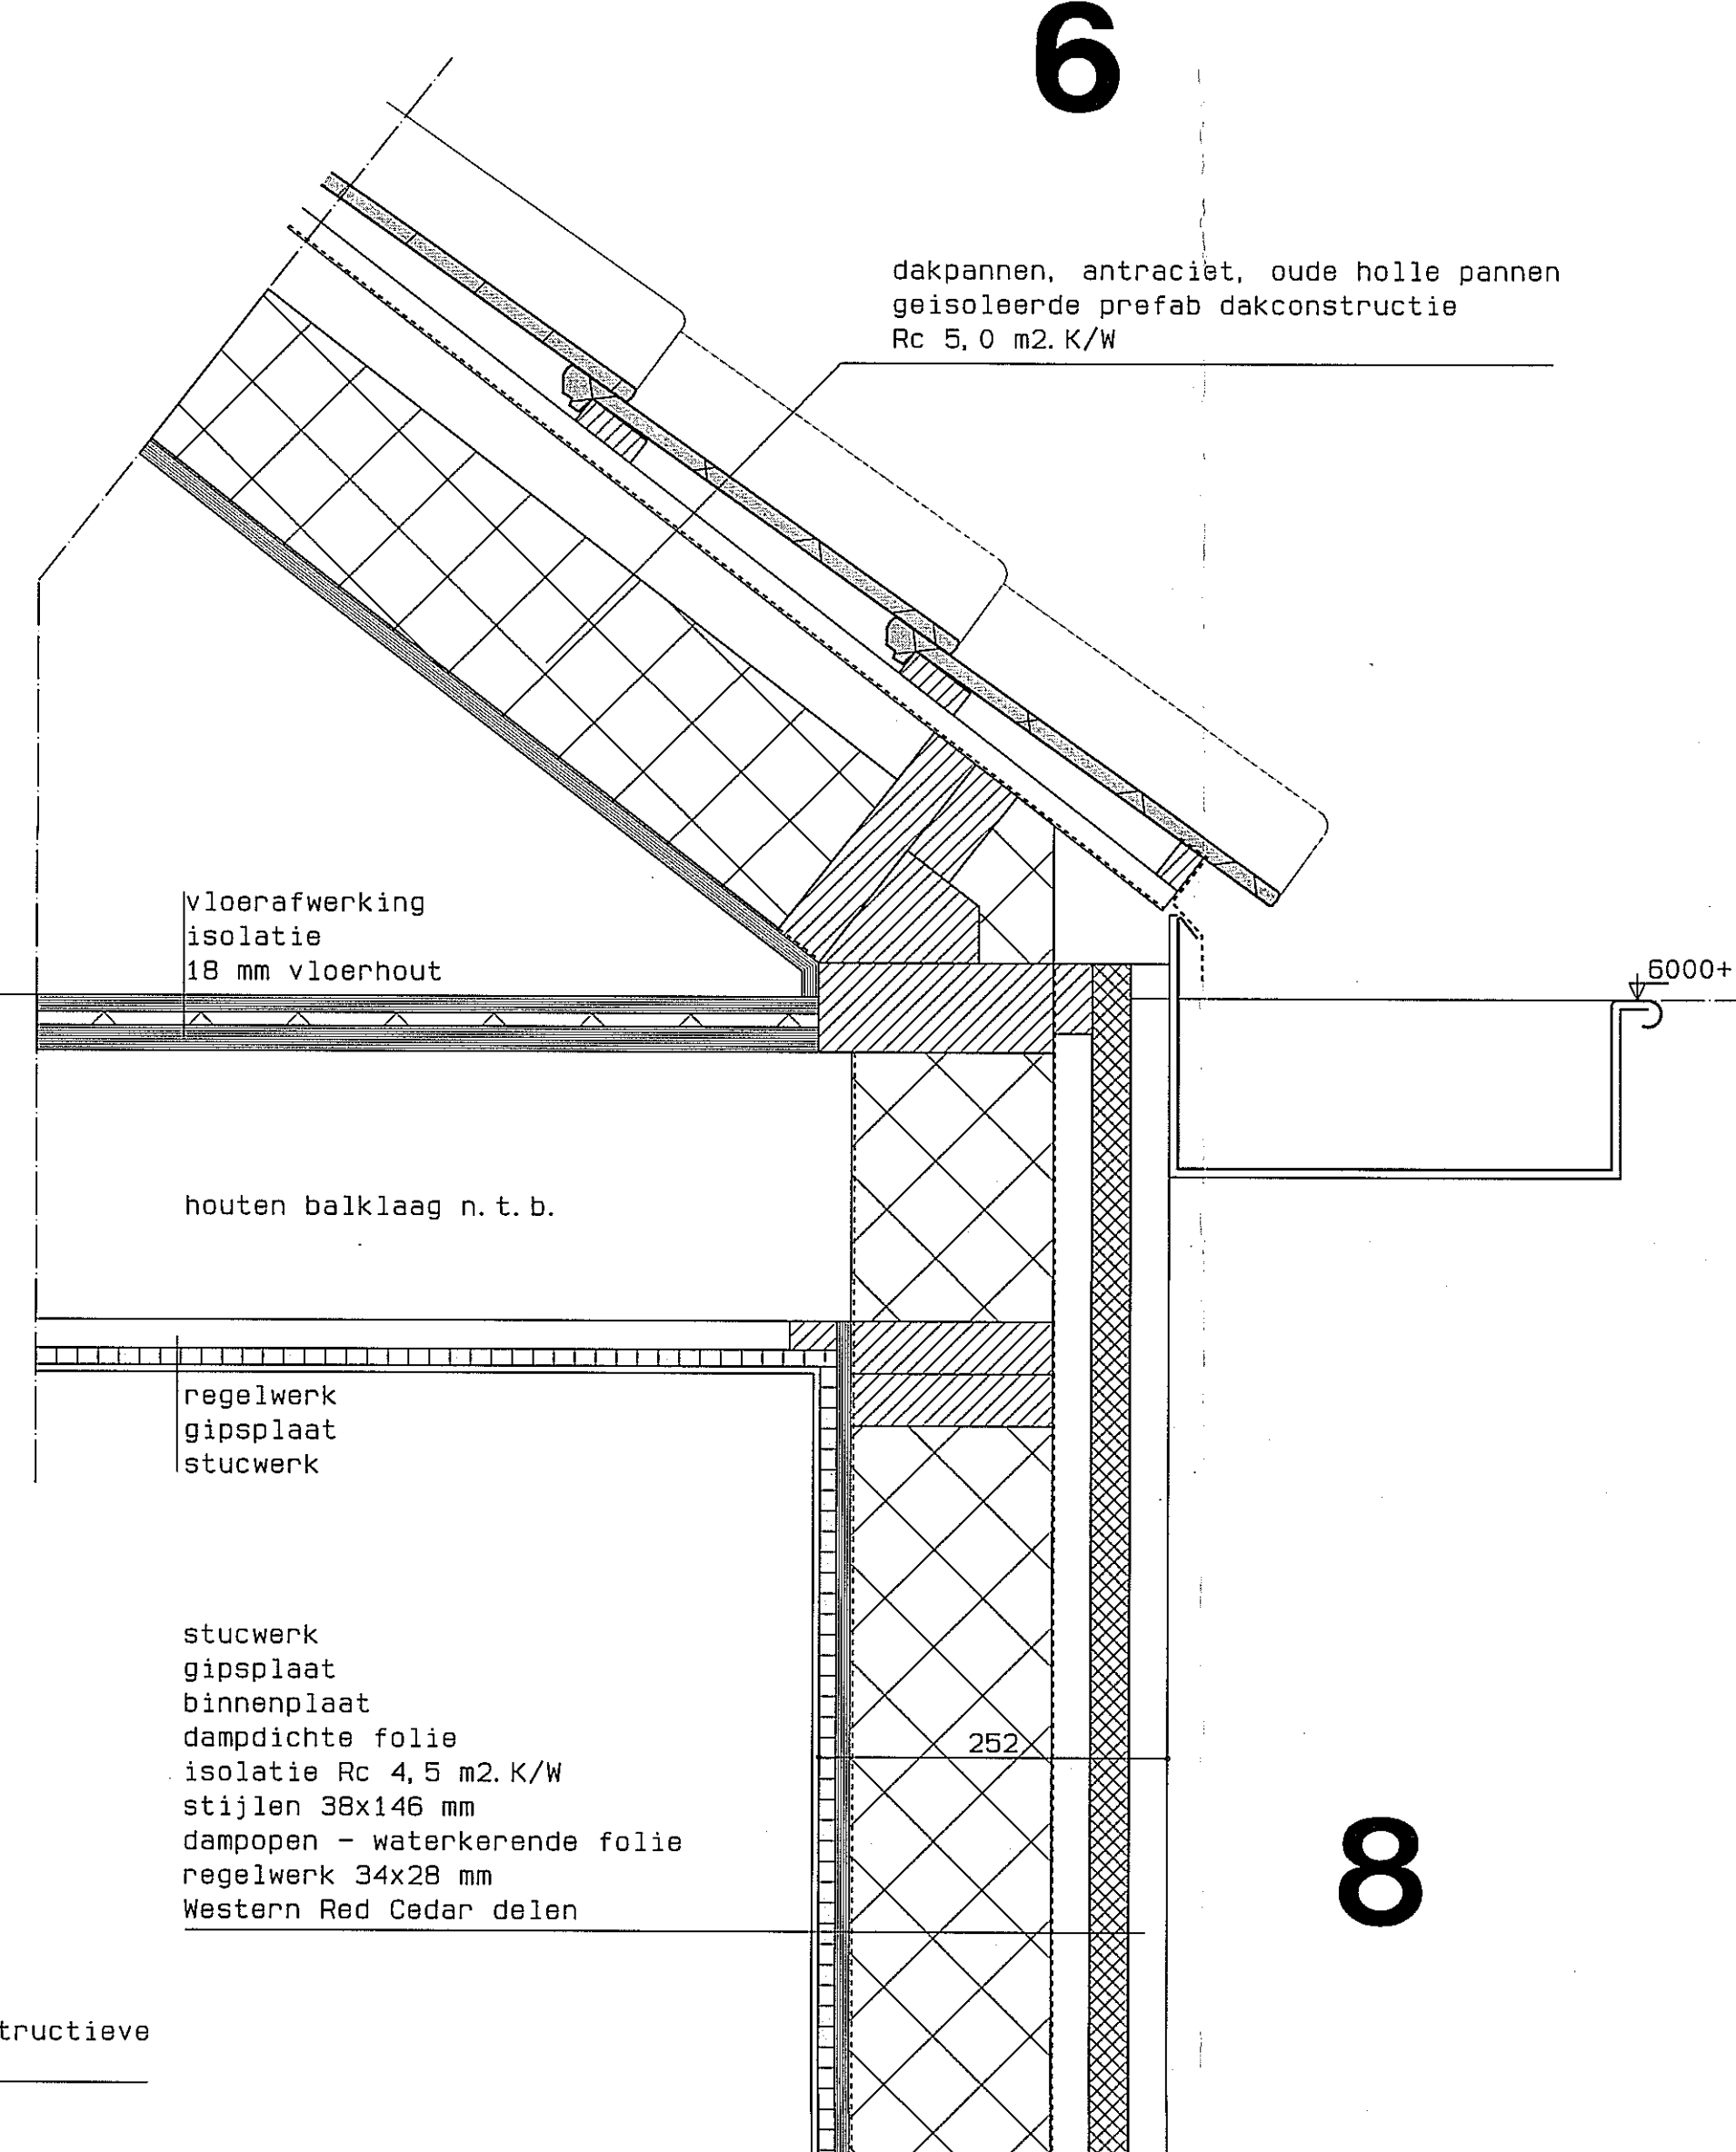
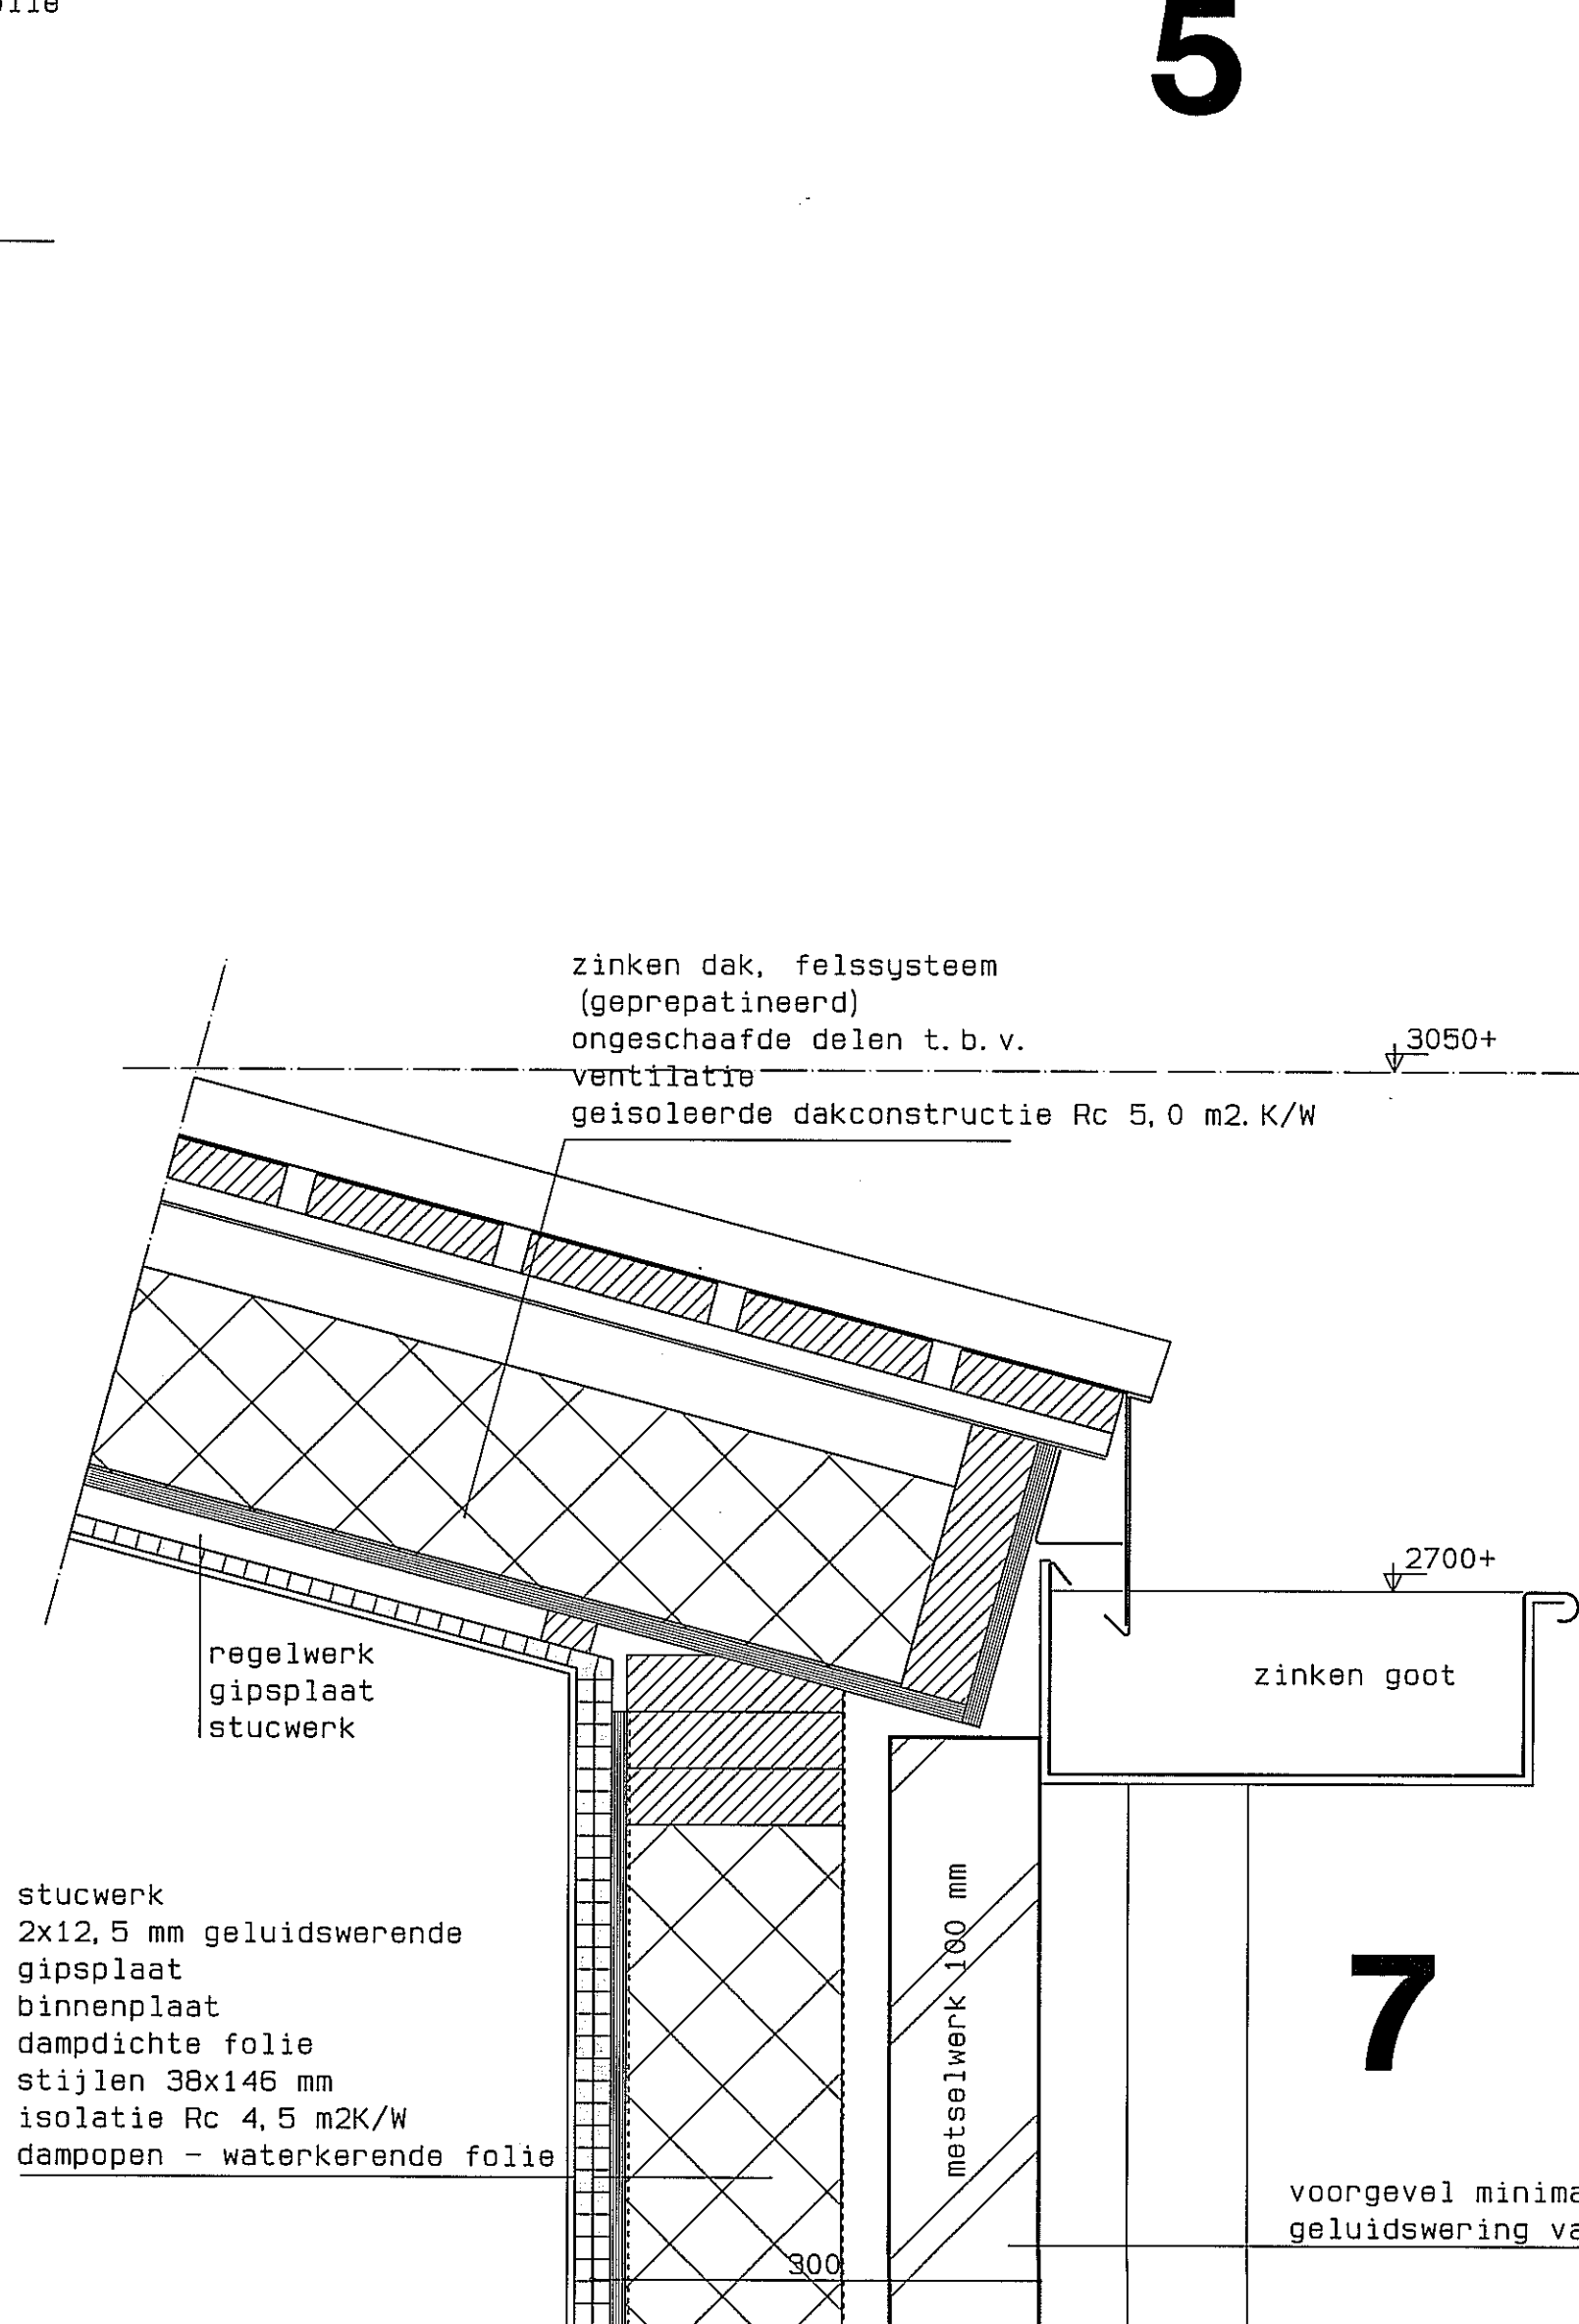
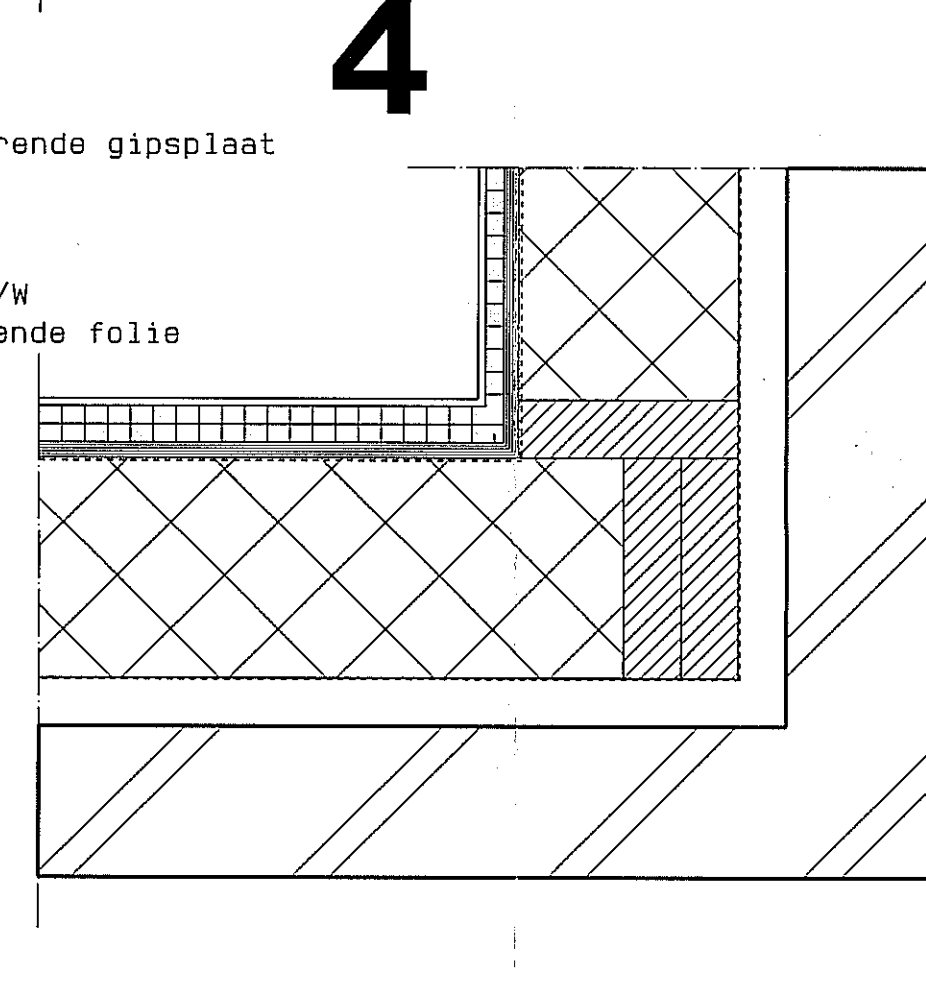
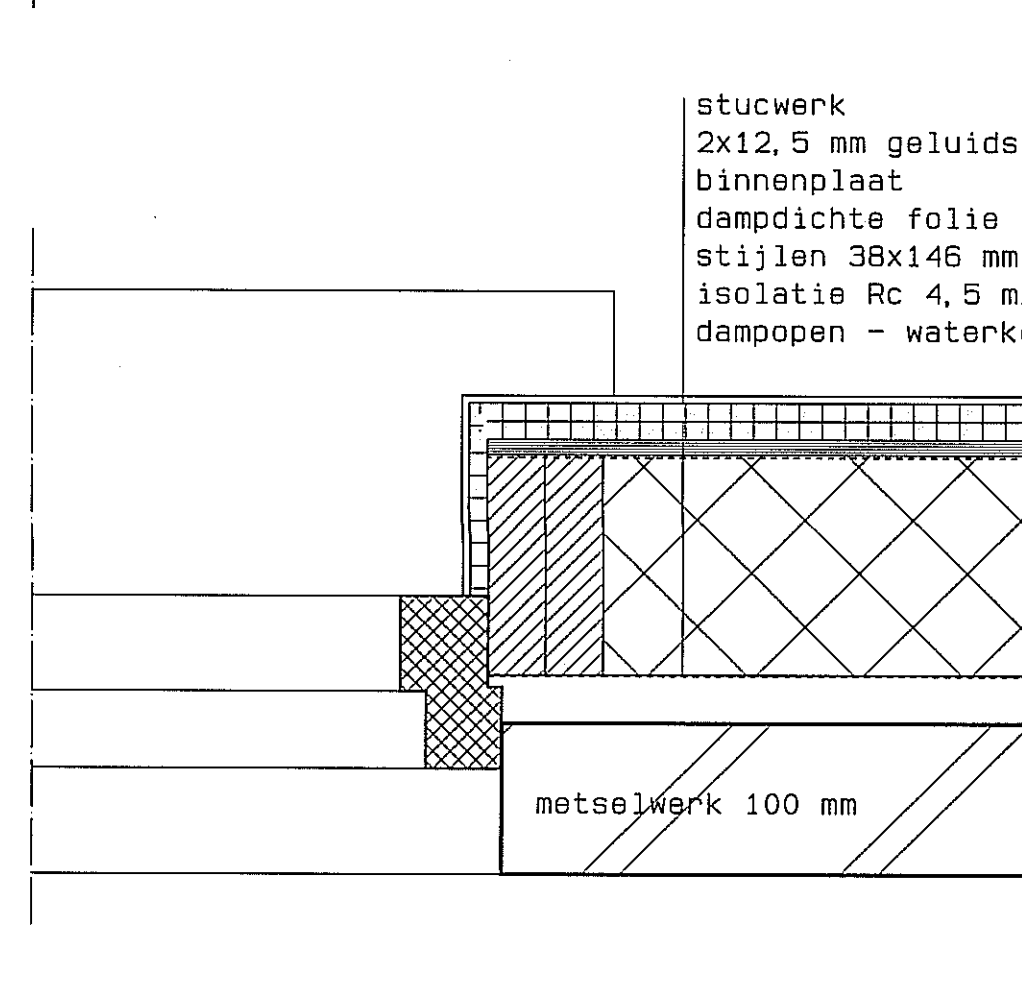
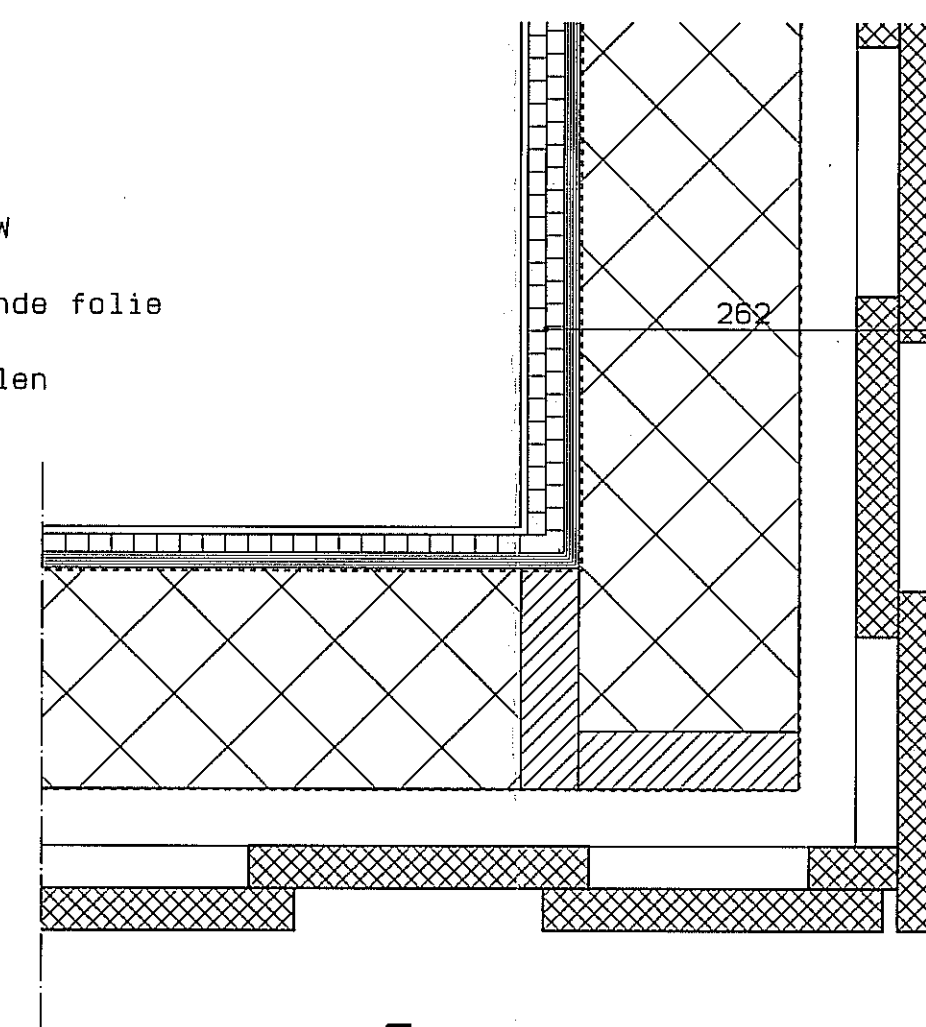
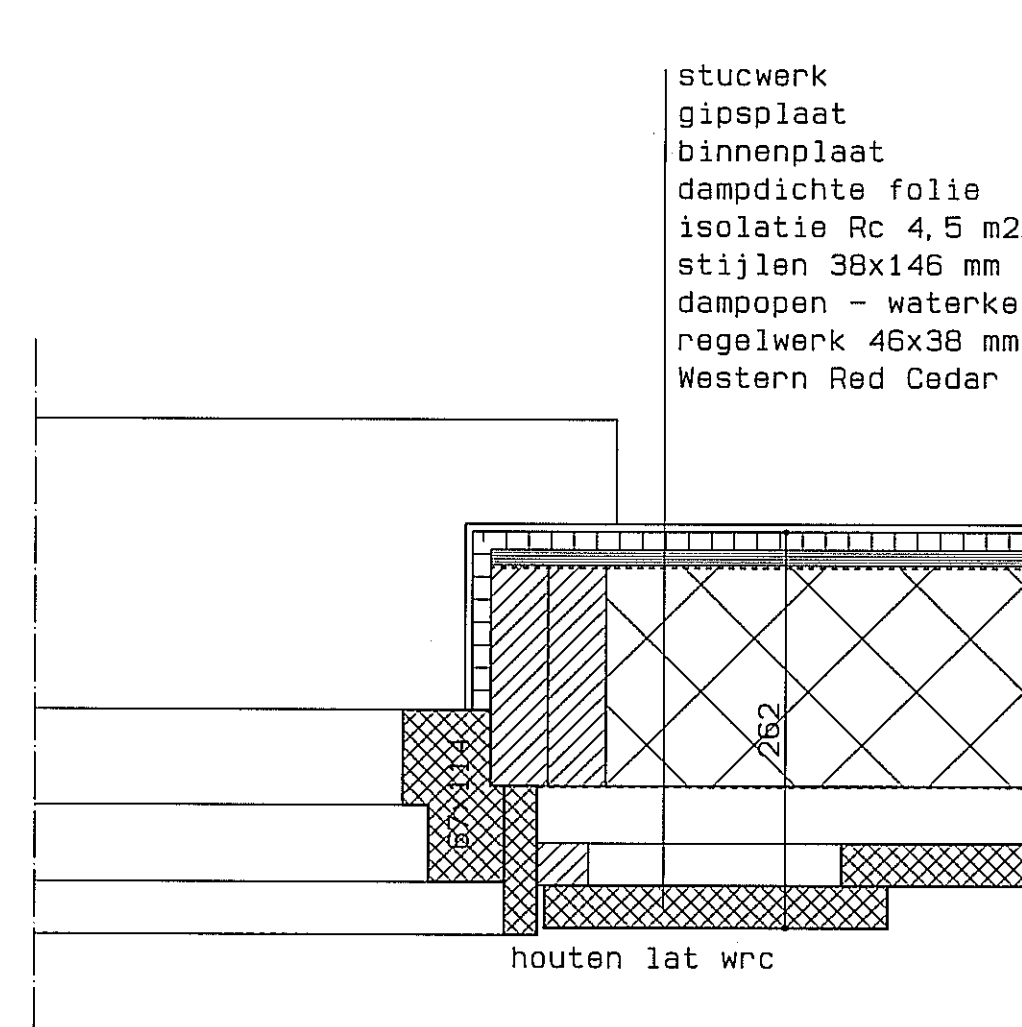
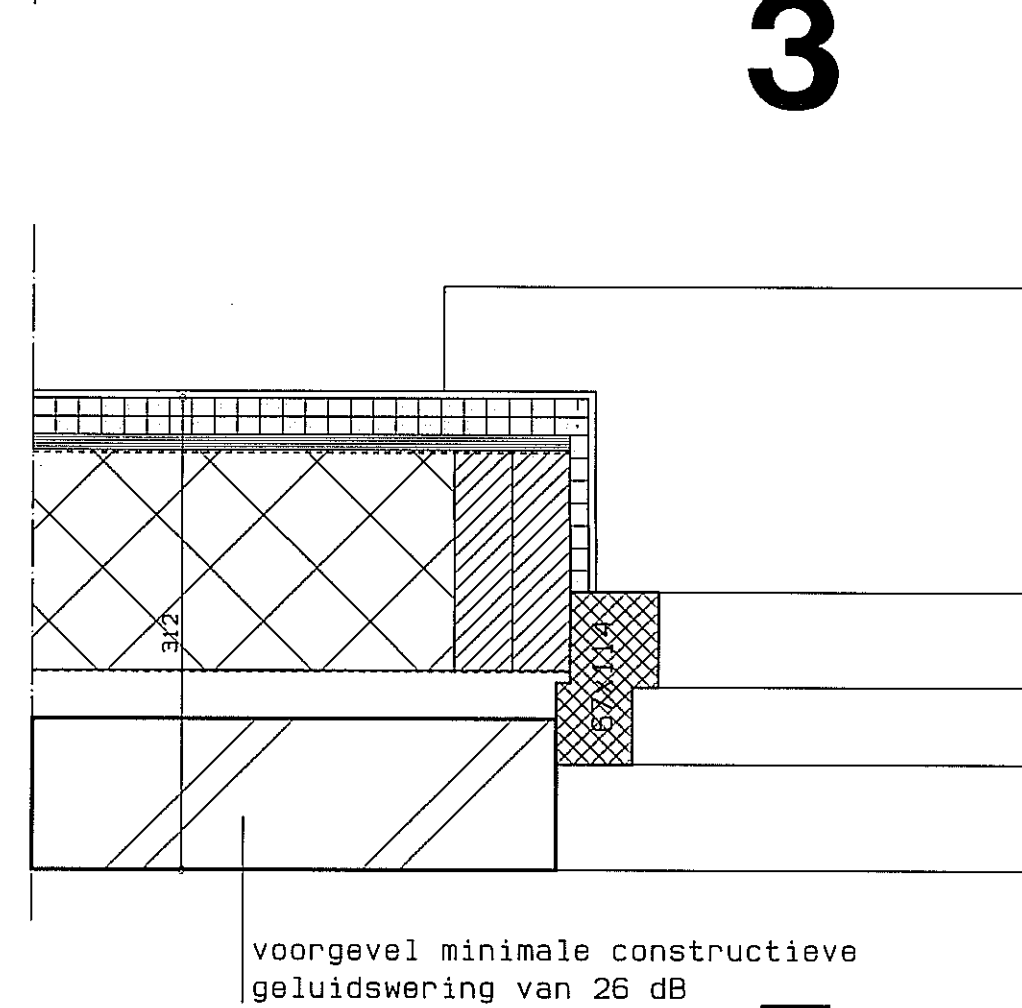
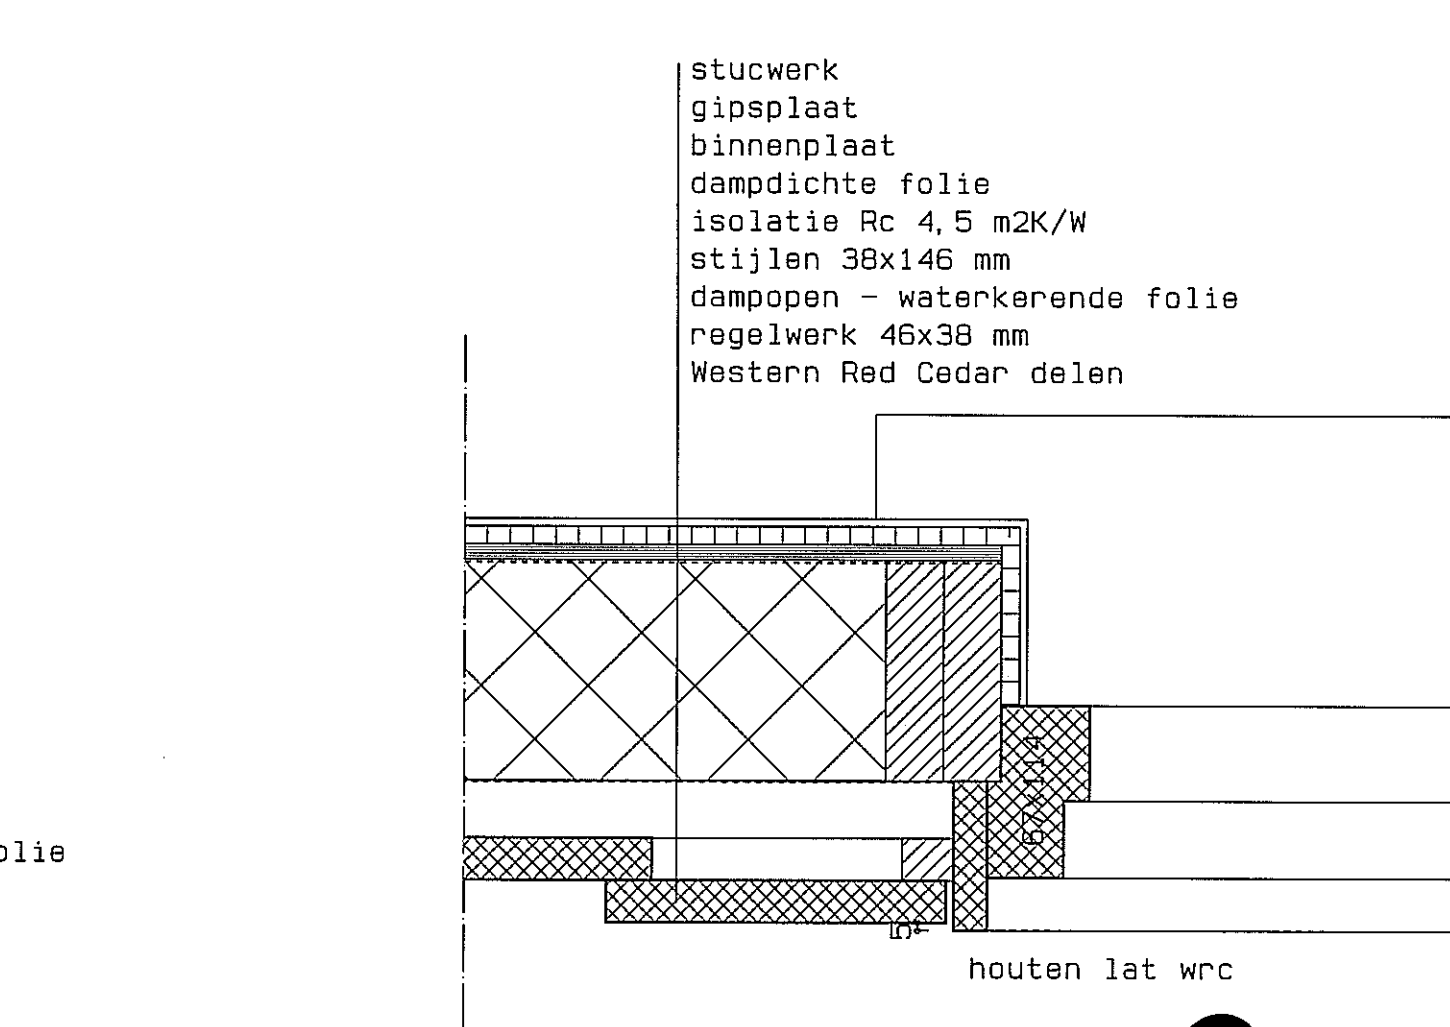


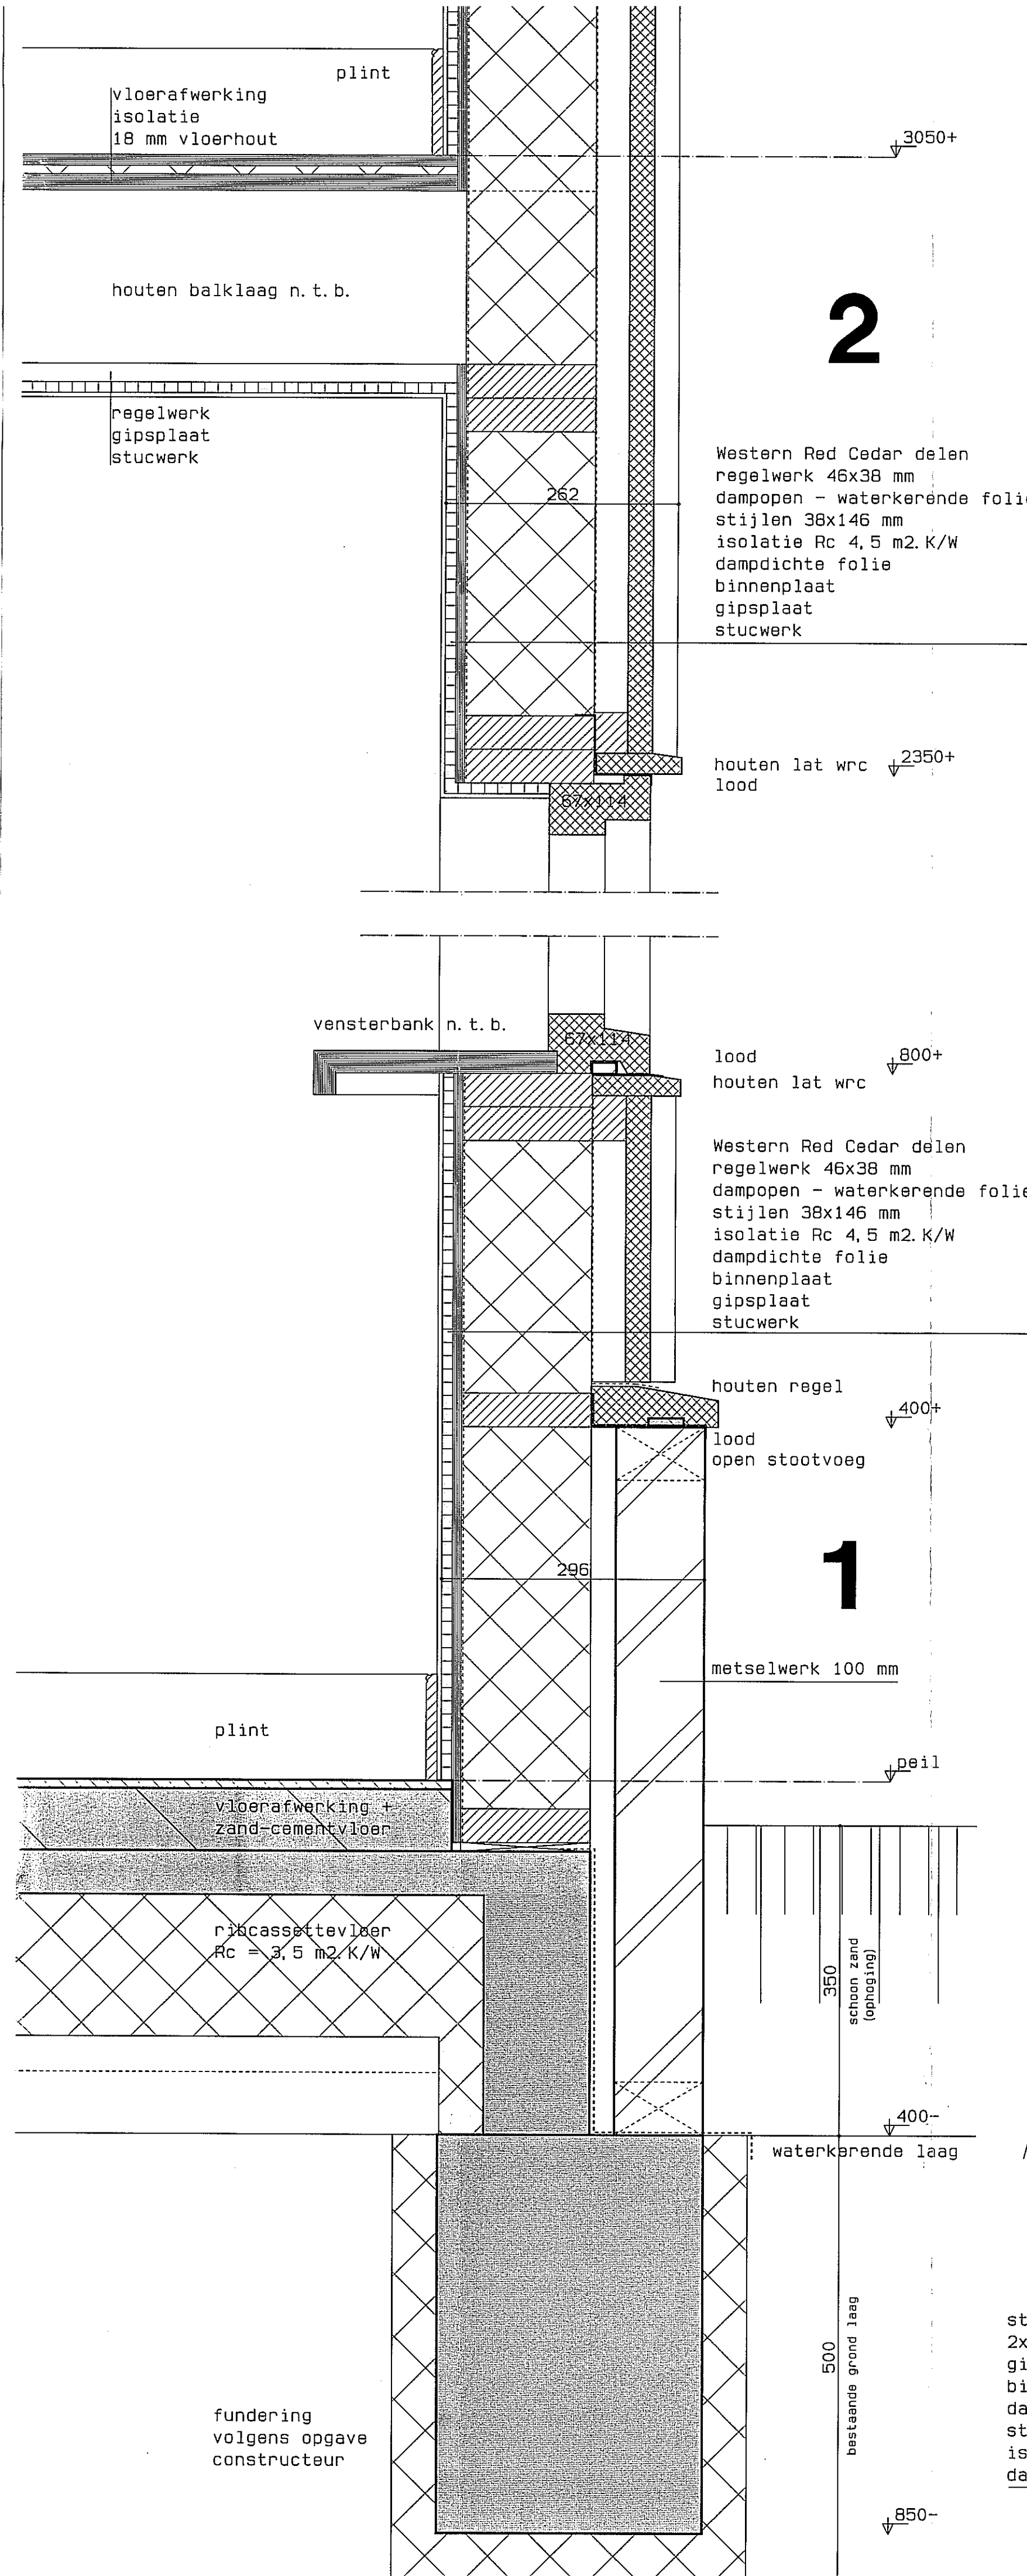

andréband

bouwkundig teken- en ontwerp bureau

Fam. K. S. Mol
opdrachtgever: Dorpsstraat 60
te Watergang

herbouw kaakberg + stallen
projekt: De Haal 78A&B
te Oostzaan

bouwaanvraag tekening 3
onderwerp: principe details

nummer: 579 - 103

schaal: 1:5
datum: 30 januari 2015
getekend: Alex Kat
wijzigingen

1: 23 maart 2015
2: 27 februari 2017
3:
4:
5:
6:

ONTVANGEN 27 FEB. 2017

Ambacht 20a ■ 1511 JZ Oostzaan ■ t.075 - 684 37 92
f.075 - 684 69 71 ■ e.info@andreband.nl ■ i.www.andreband.nl