



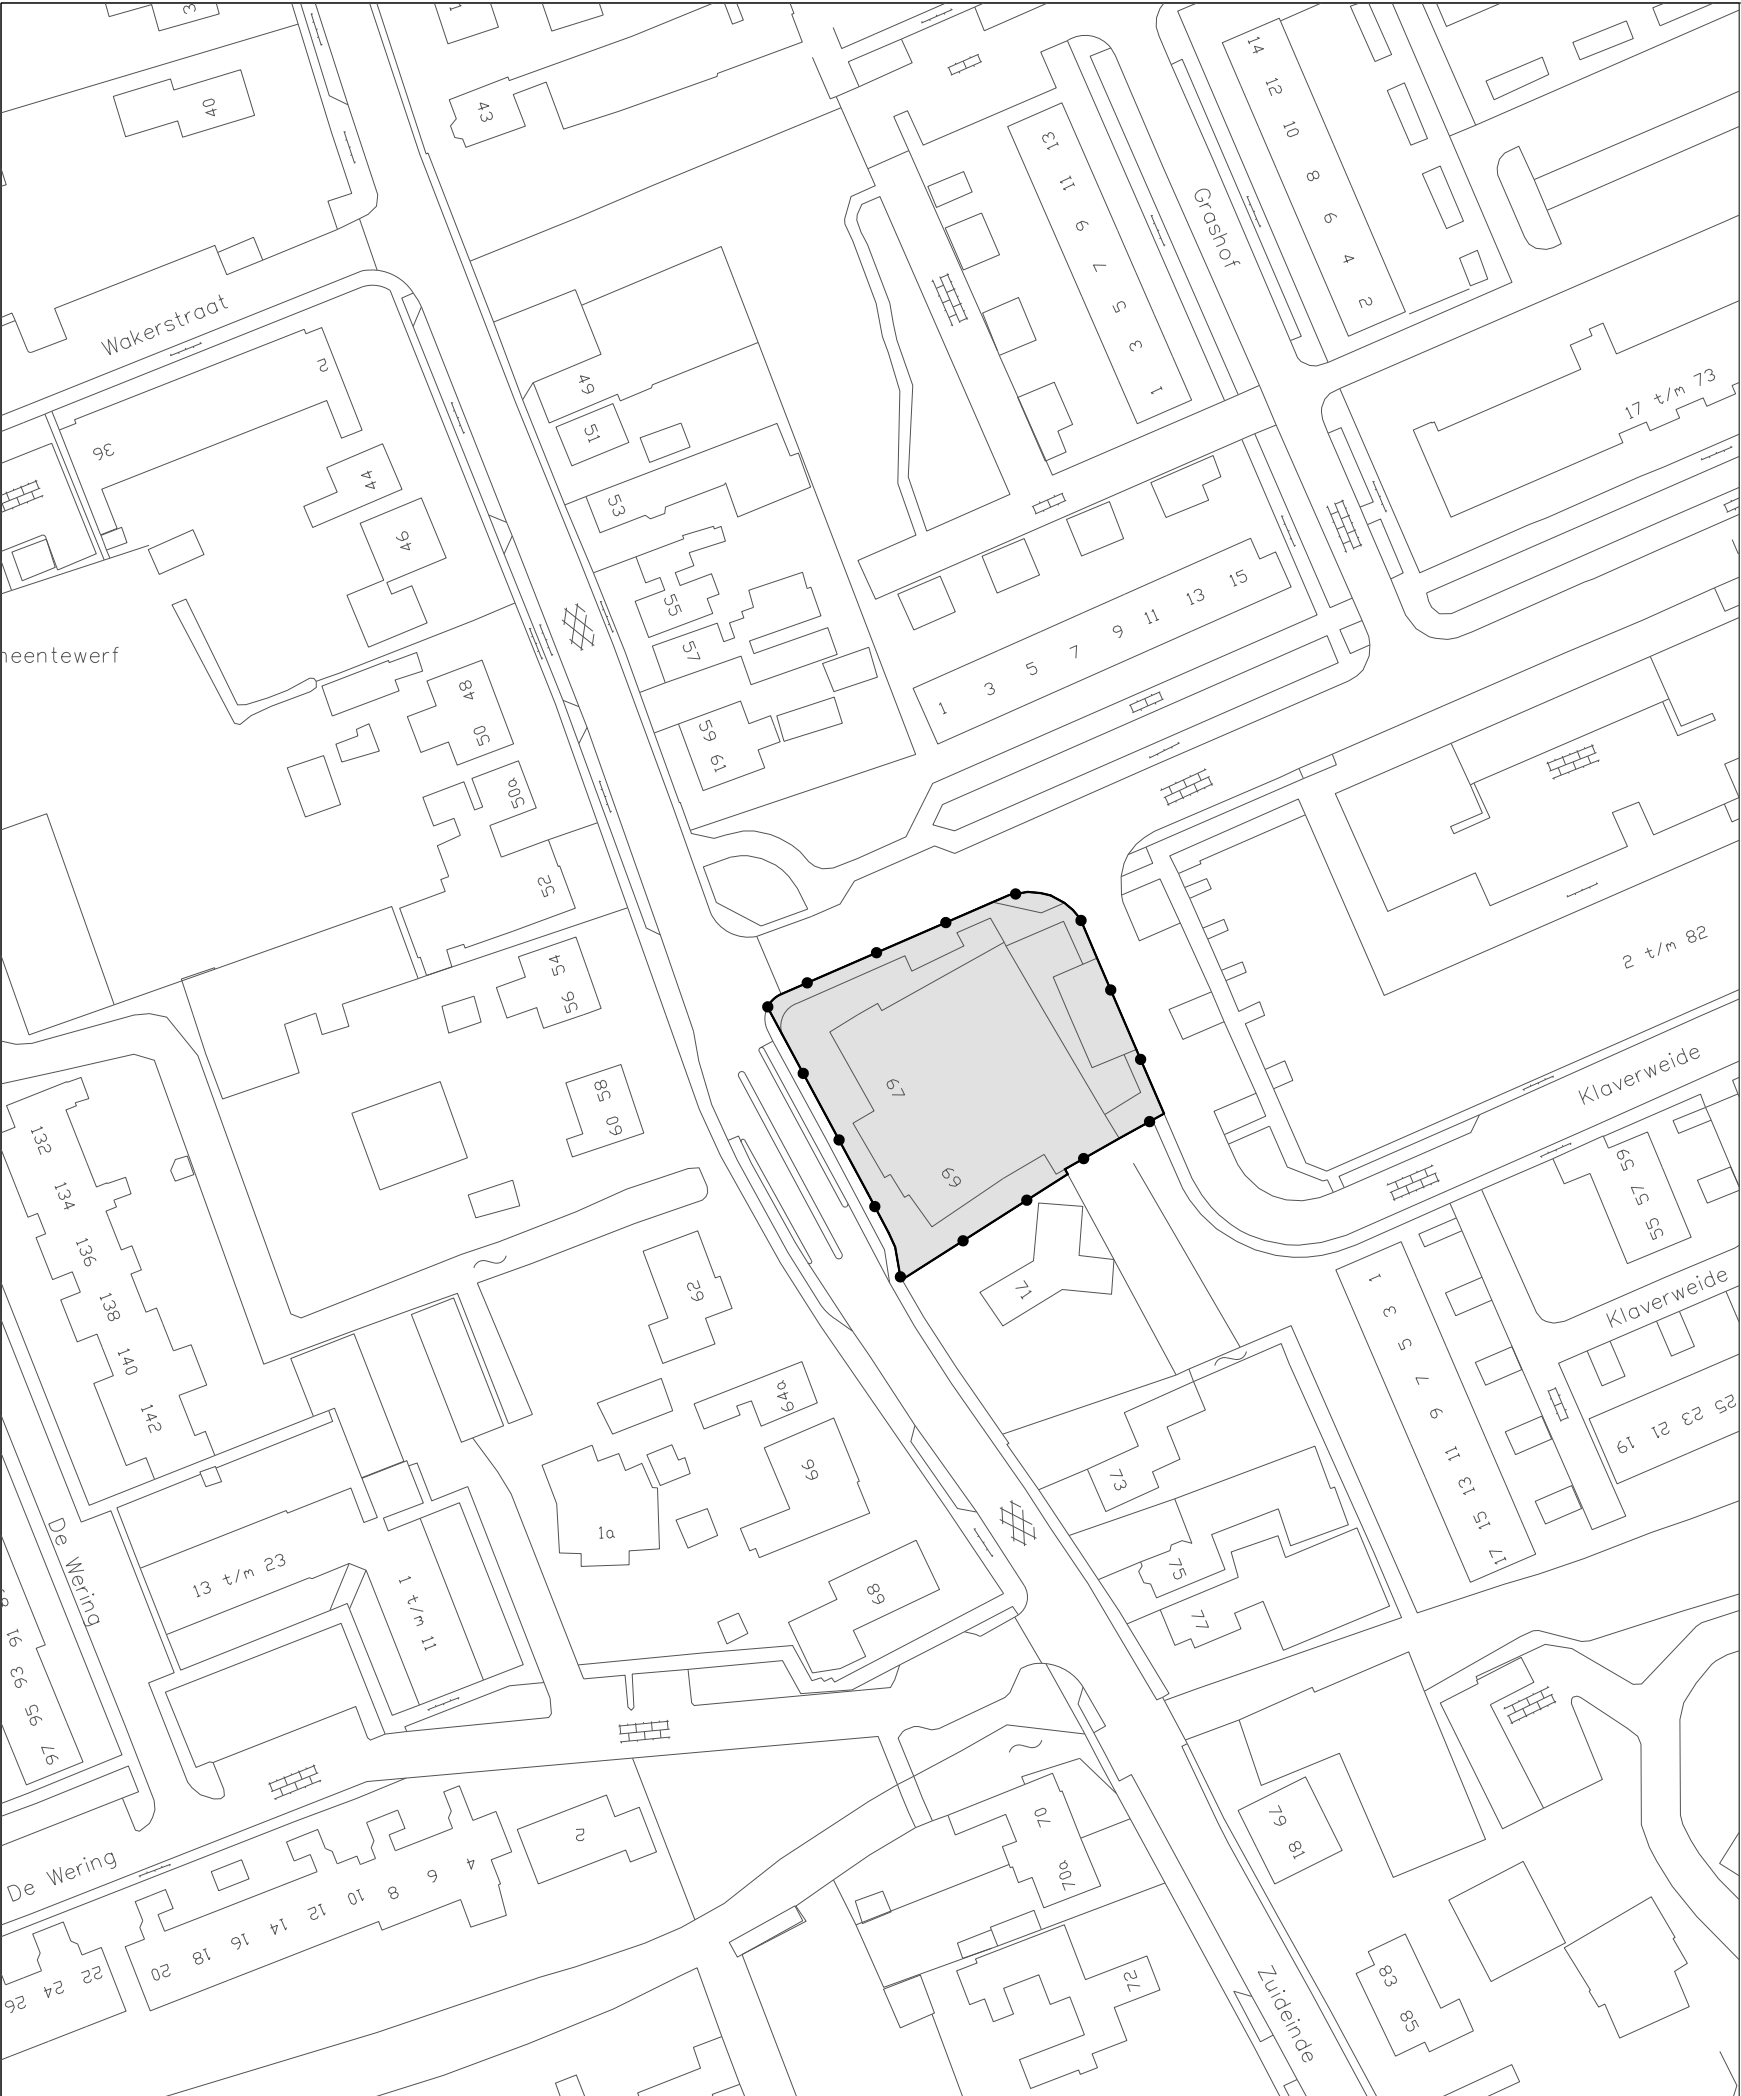

Besluitgebied

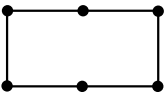

Besluitgebied

Besluitvlak



Besluitvlak

Verklaringen



topografische en kadastrale gegevens

Gemeente Oostzaan

Omgevingsvergunning Lisweg 28 Oostzaan
analoge verbeelding



buRO
bureau voor ruimtelijke ordening en advies

Utrechtseweg 29A telefoon 033 465 45 31
3811 NA Amersfoort fax 033 462 41 15

projectnummer: 0431-10

tekeningnummer: 0431-10-P02

IDN: NL.IMRO.0431.OP2012002010-0401

datum: 2 mei 2013

schaal: 1:1000

status: vastgesteld

formaat: A3