




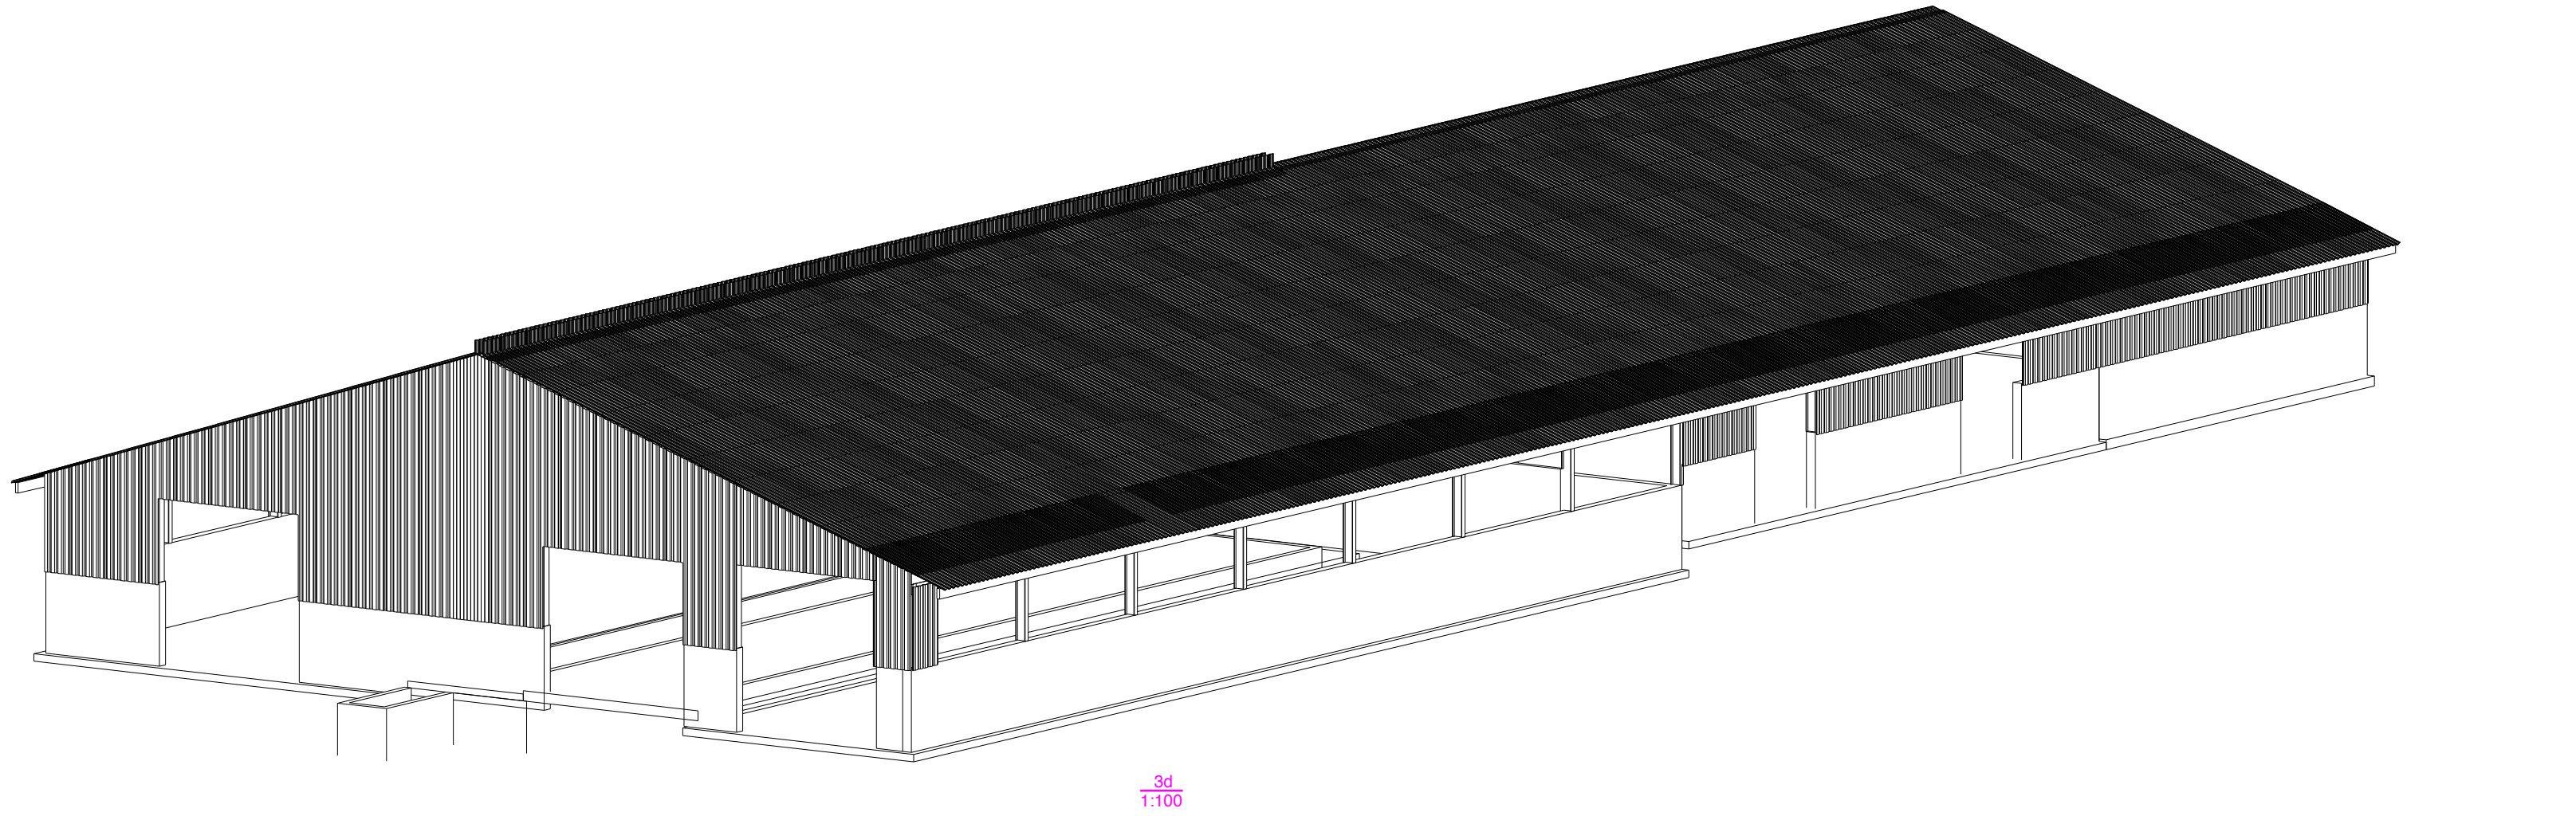

3d
1:100

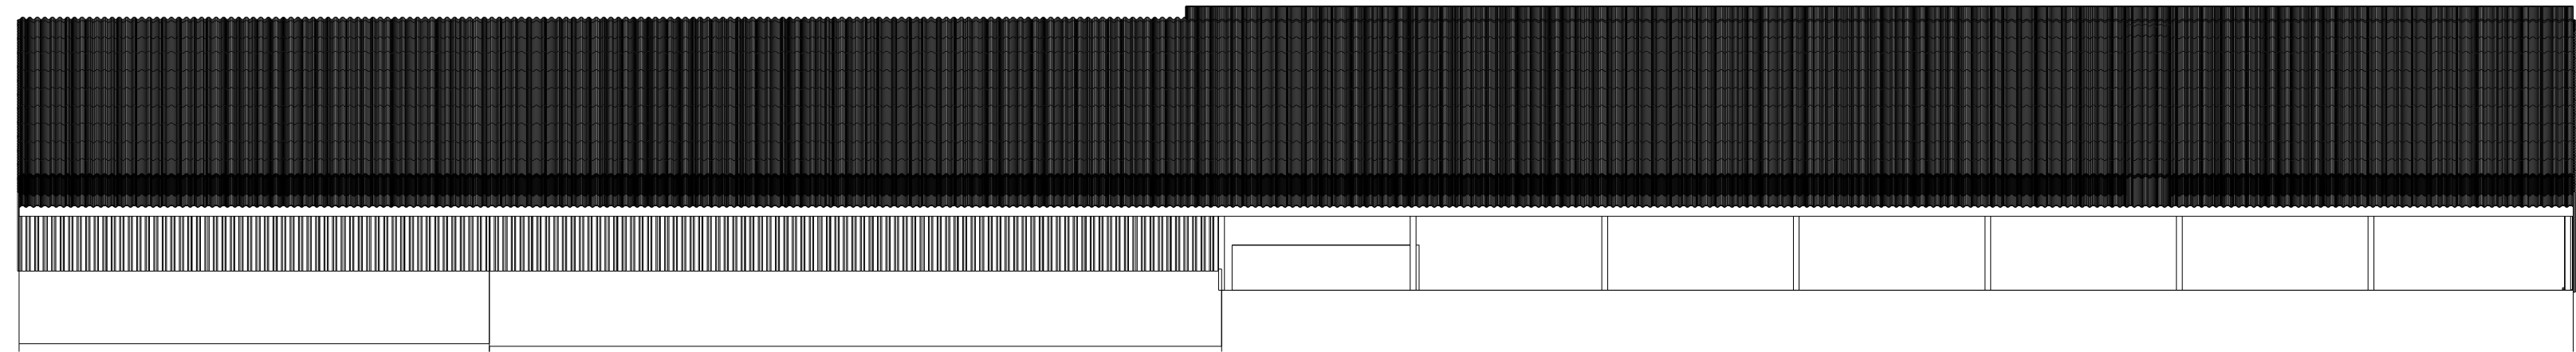






AANZICHT AS 7
1:100

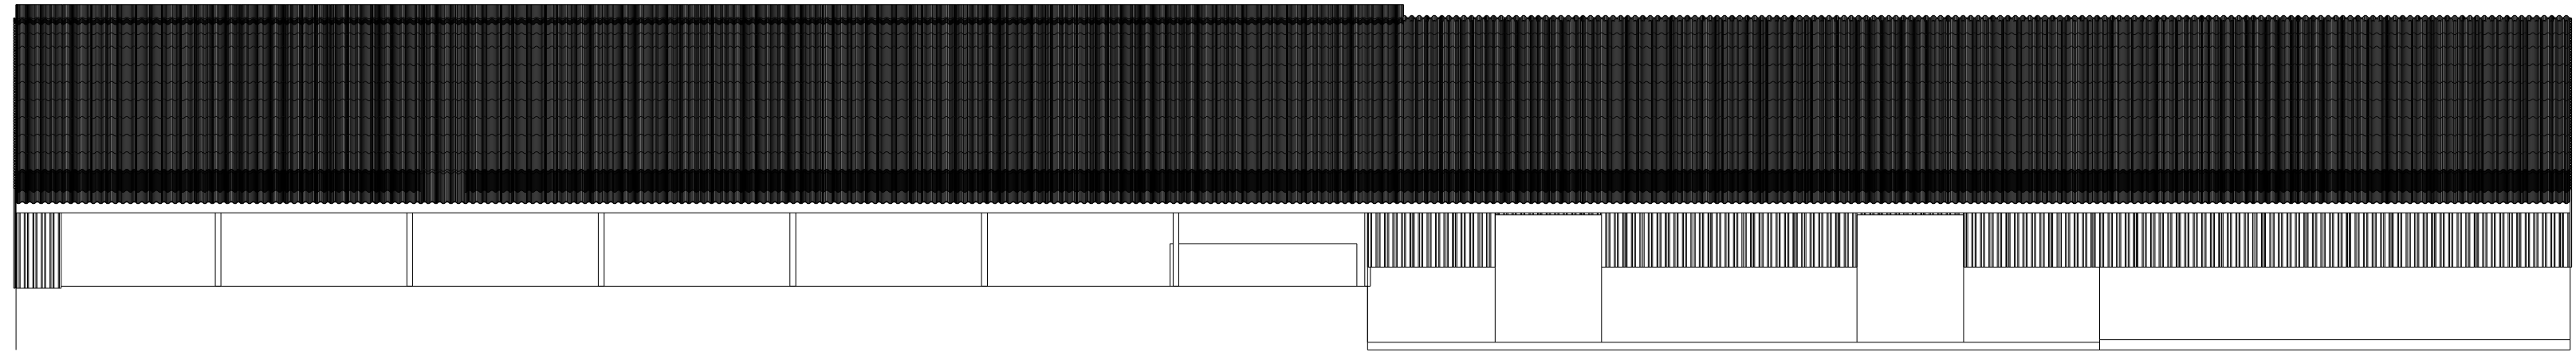

AANZICHT AS 1
1:100



2330
1:100

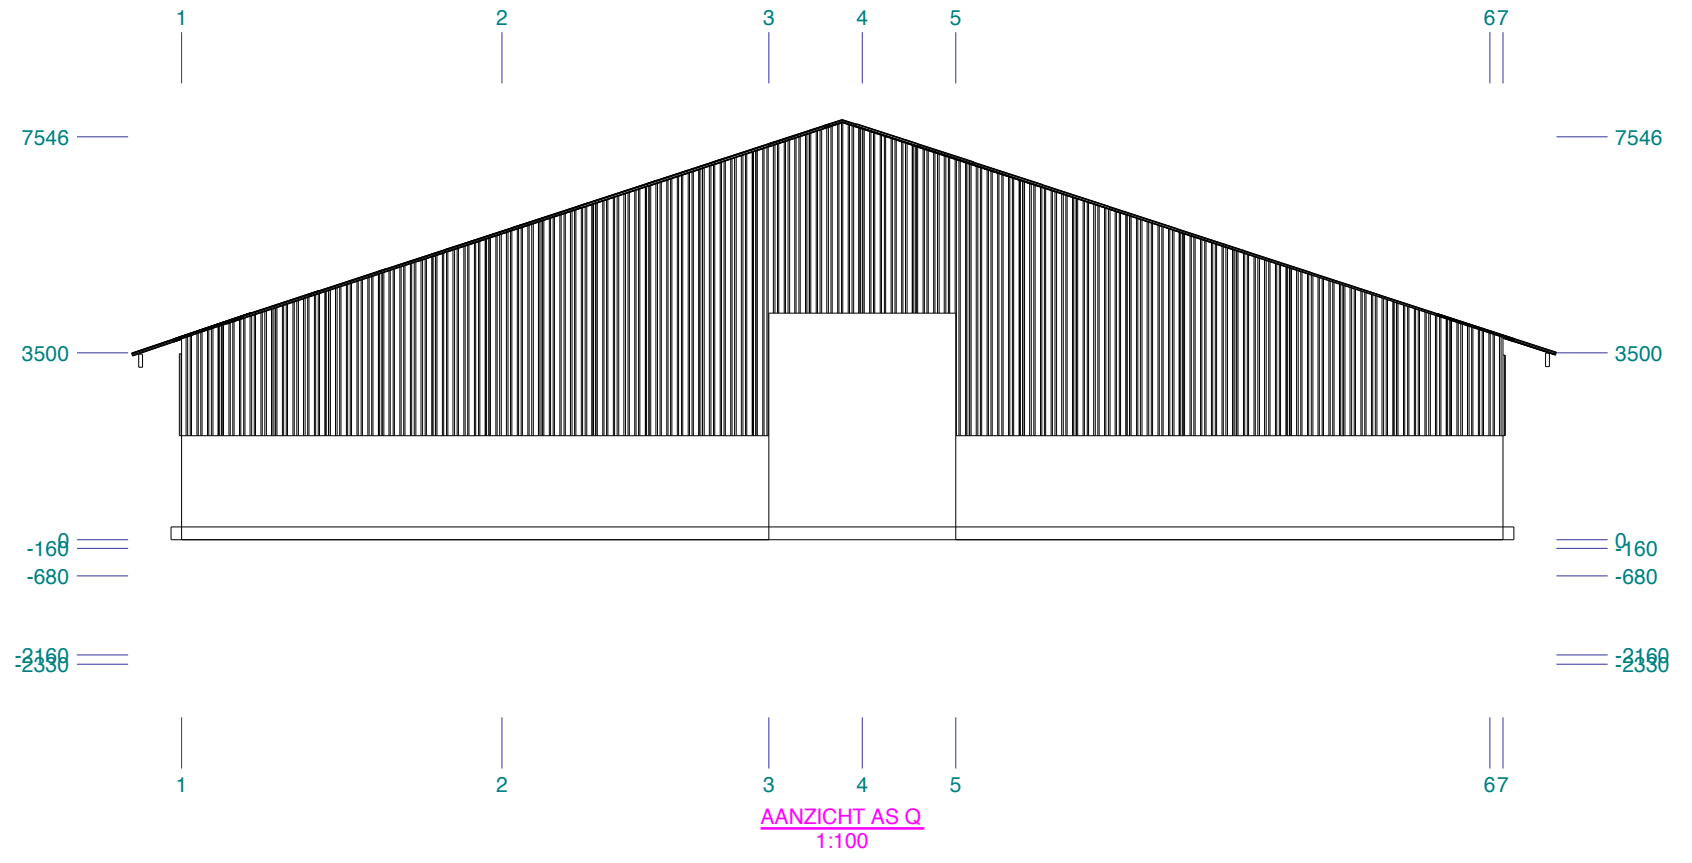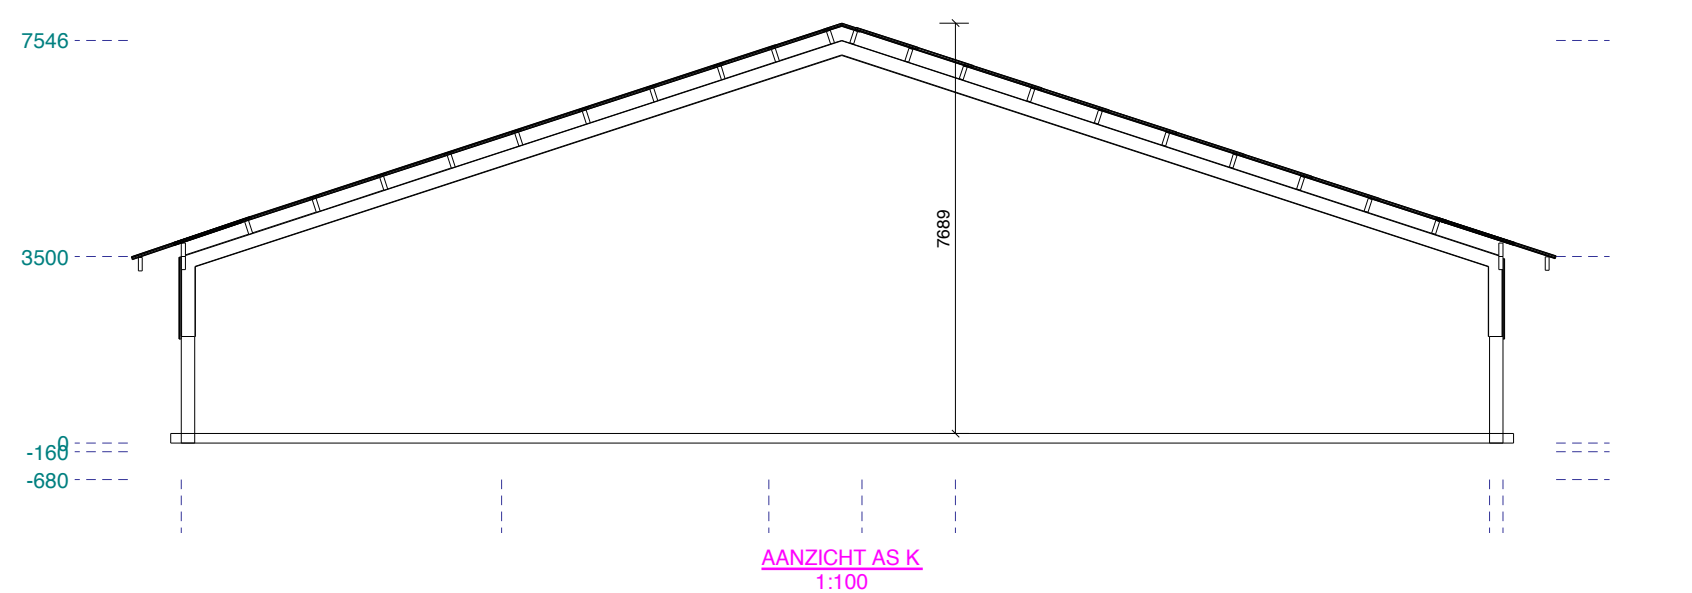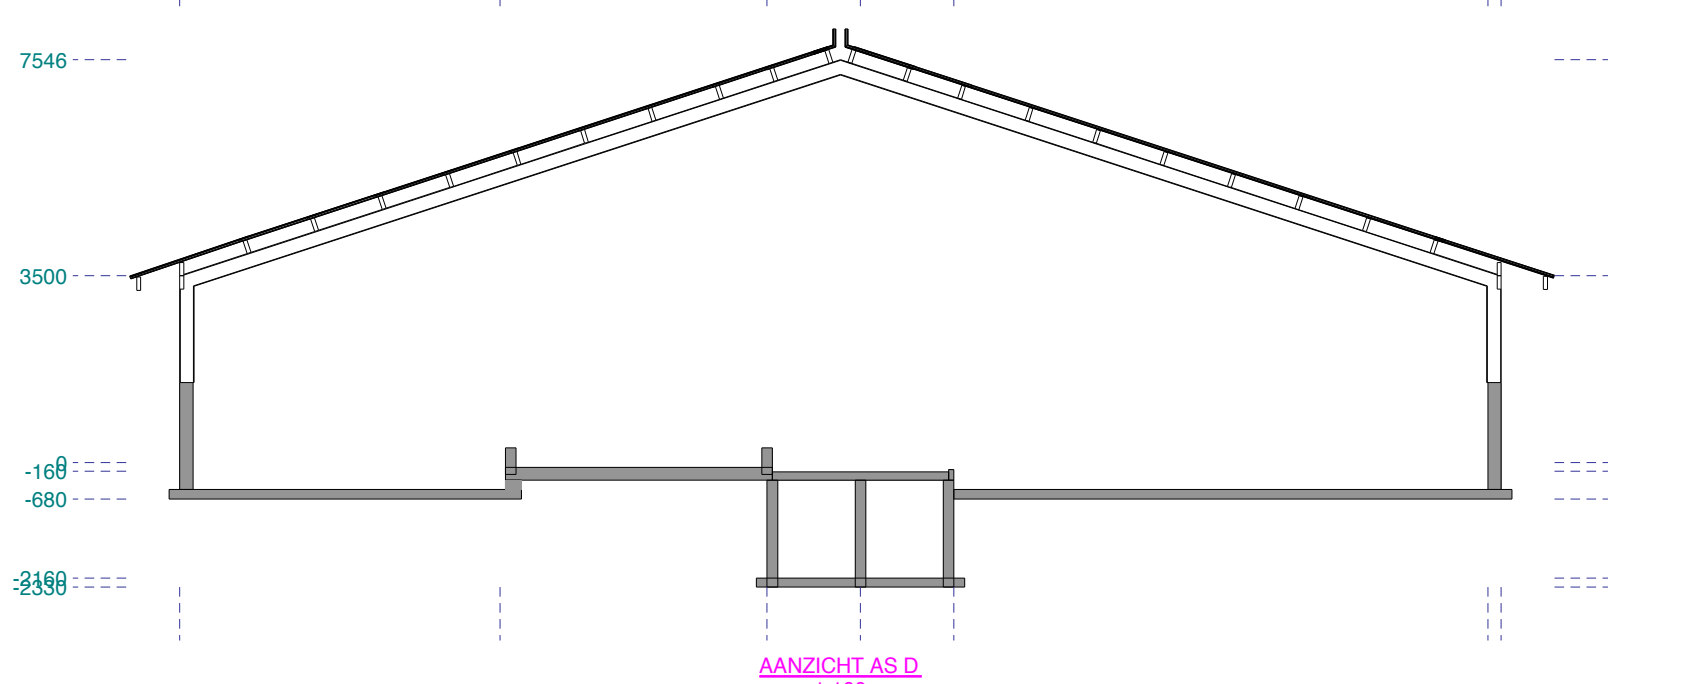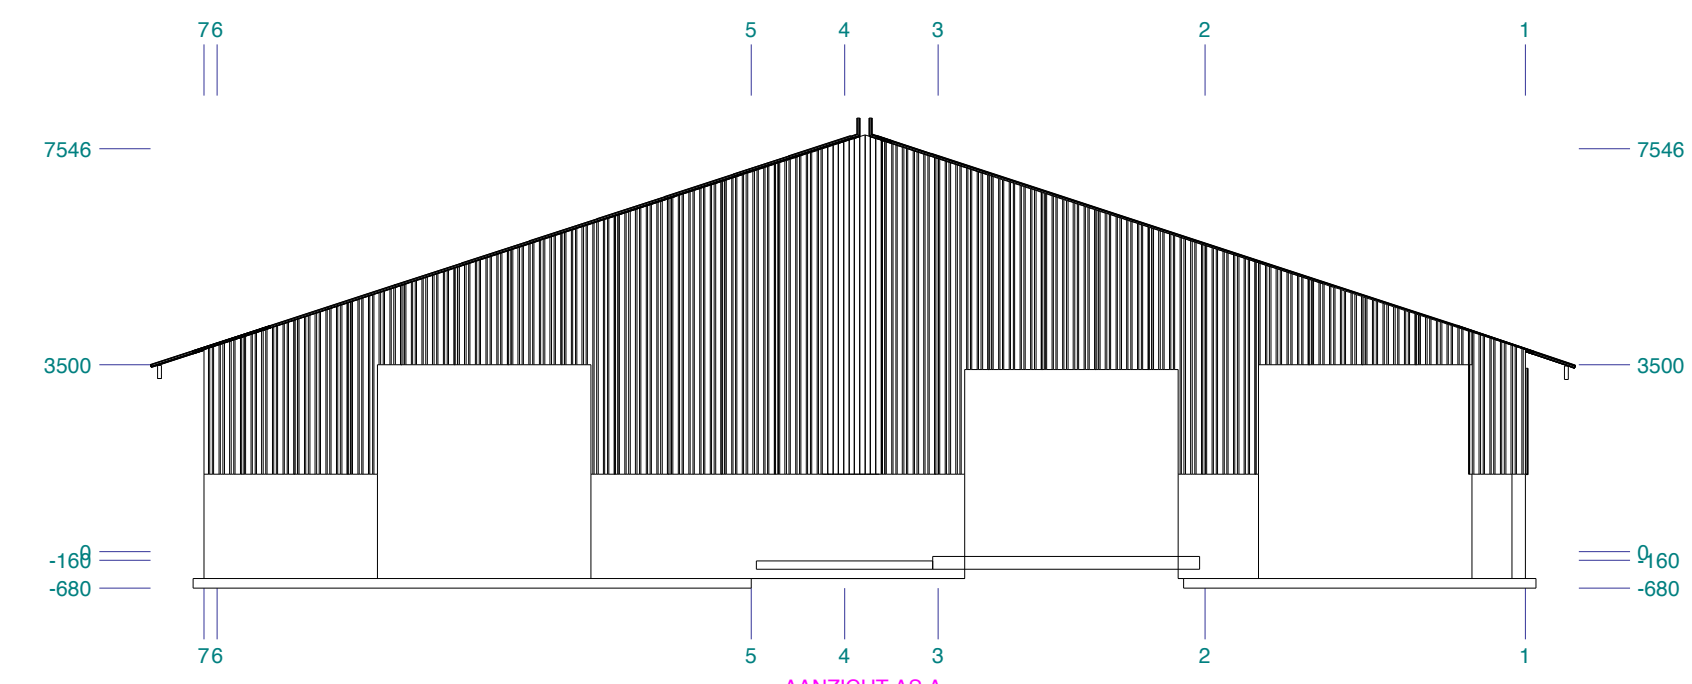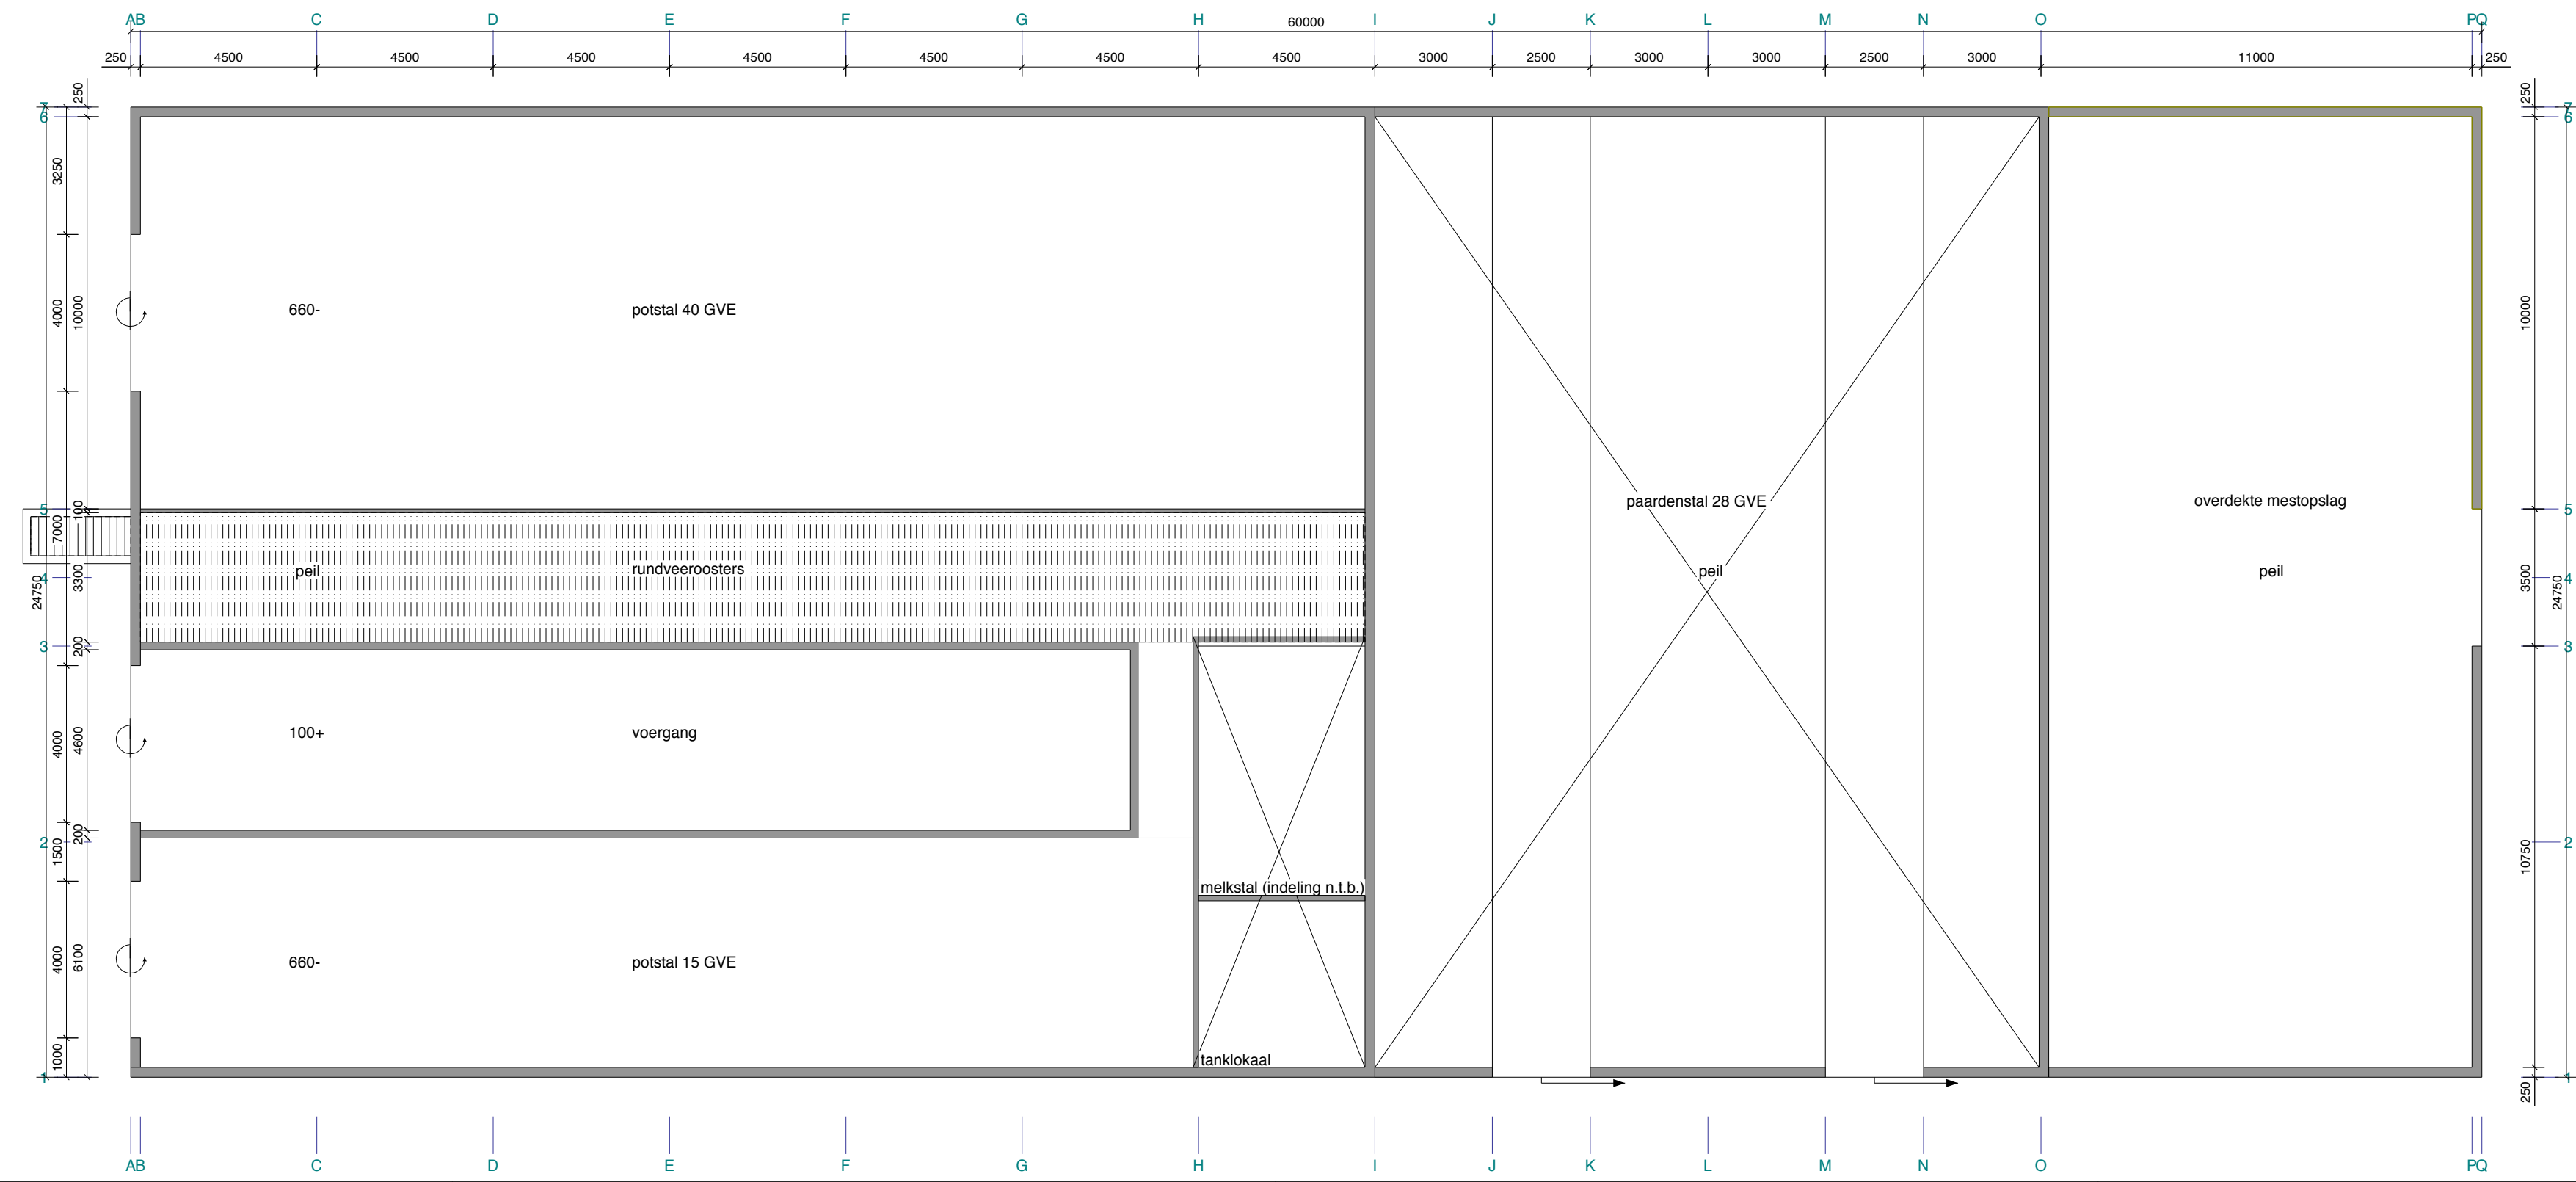

Work: Nieuwbouw veestalling	Getekend: p.muijer
Onderswerp: OVERZICHT	Datum: 04.01.2016
Opdrachtgever: Dhr. Koeman	Schaal: zie aanzicht
Bezoek nu onze website! www.melobouw.nl	
Project:	
MELO BOUW BV Rijkstraatweg 199 1969 LG Heermanskerk Tel. 0251-314625 www.melobouw.nl E-mail: info@melobouw.nl	Tekening: G [1] Formaat: A0

Tekna Structures model Koeman_coutman geplaat op: 04/01/2016