


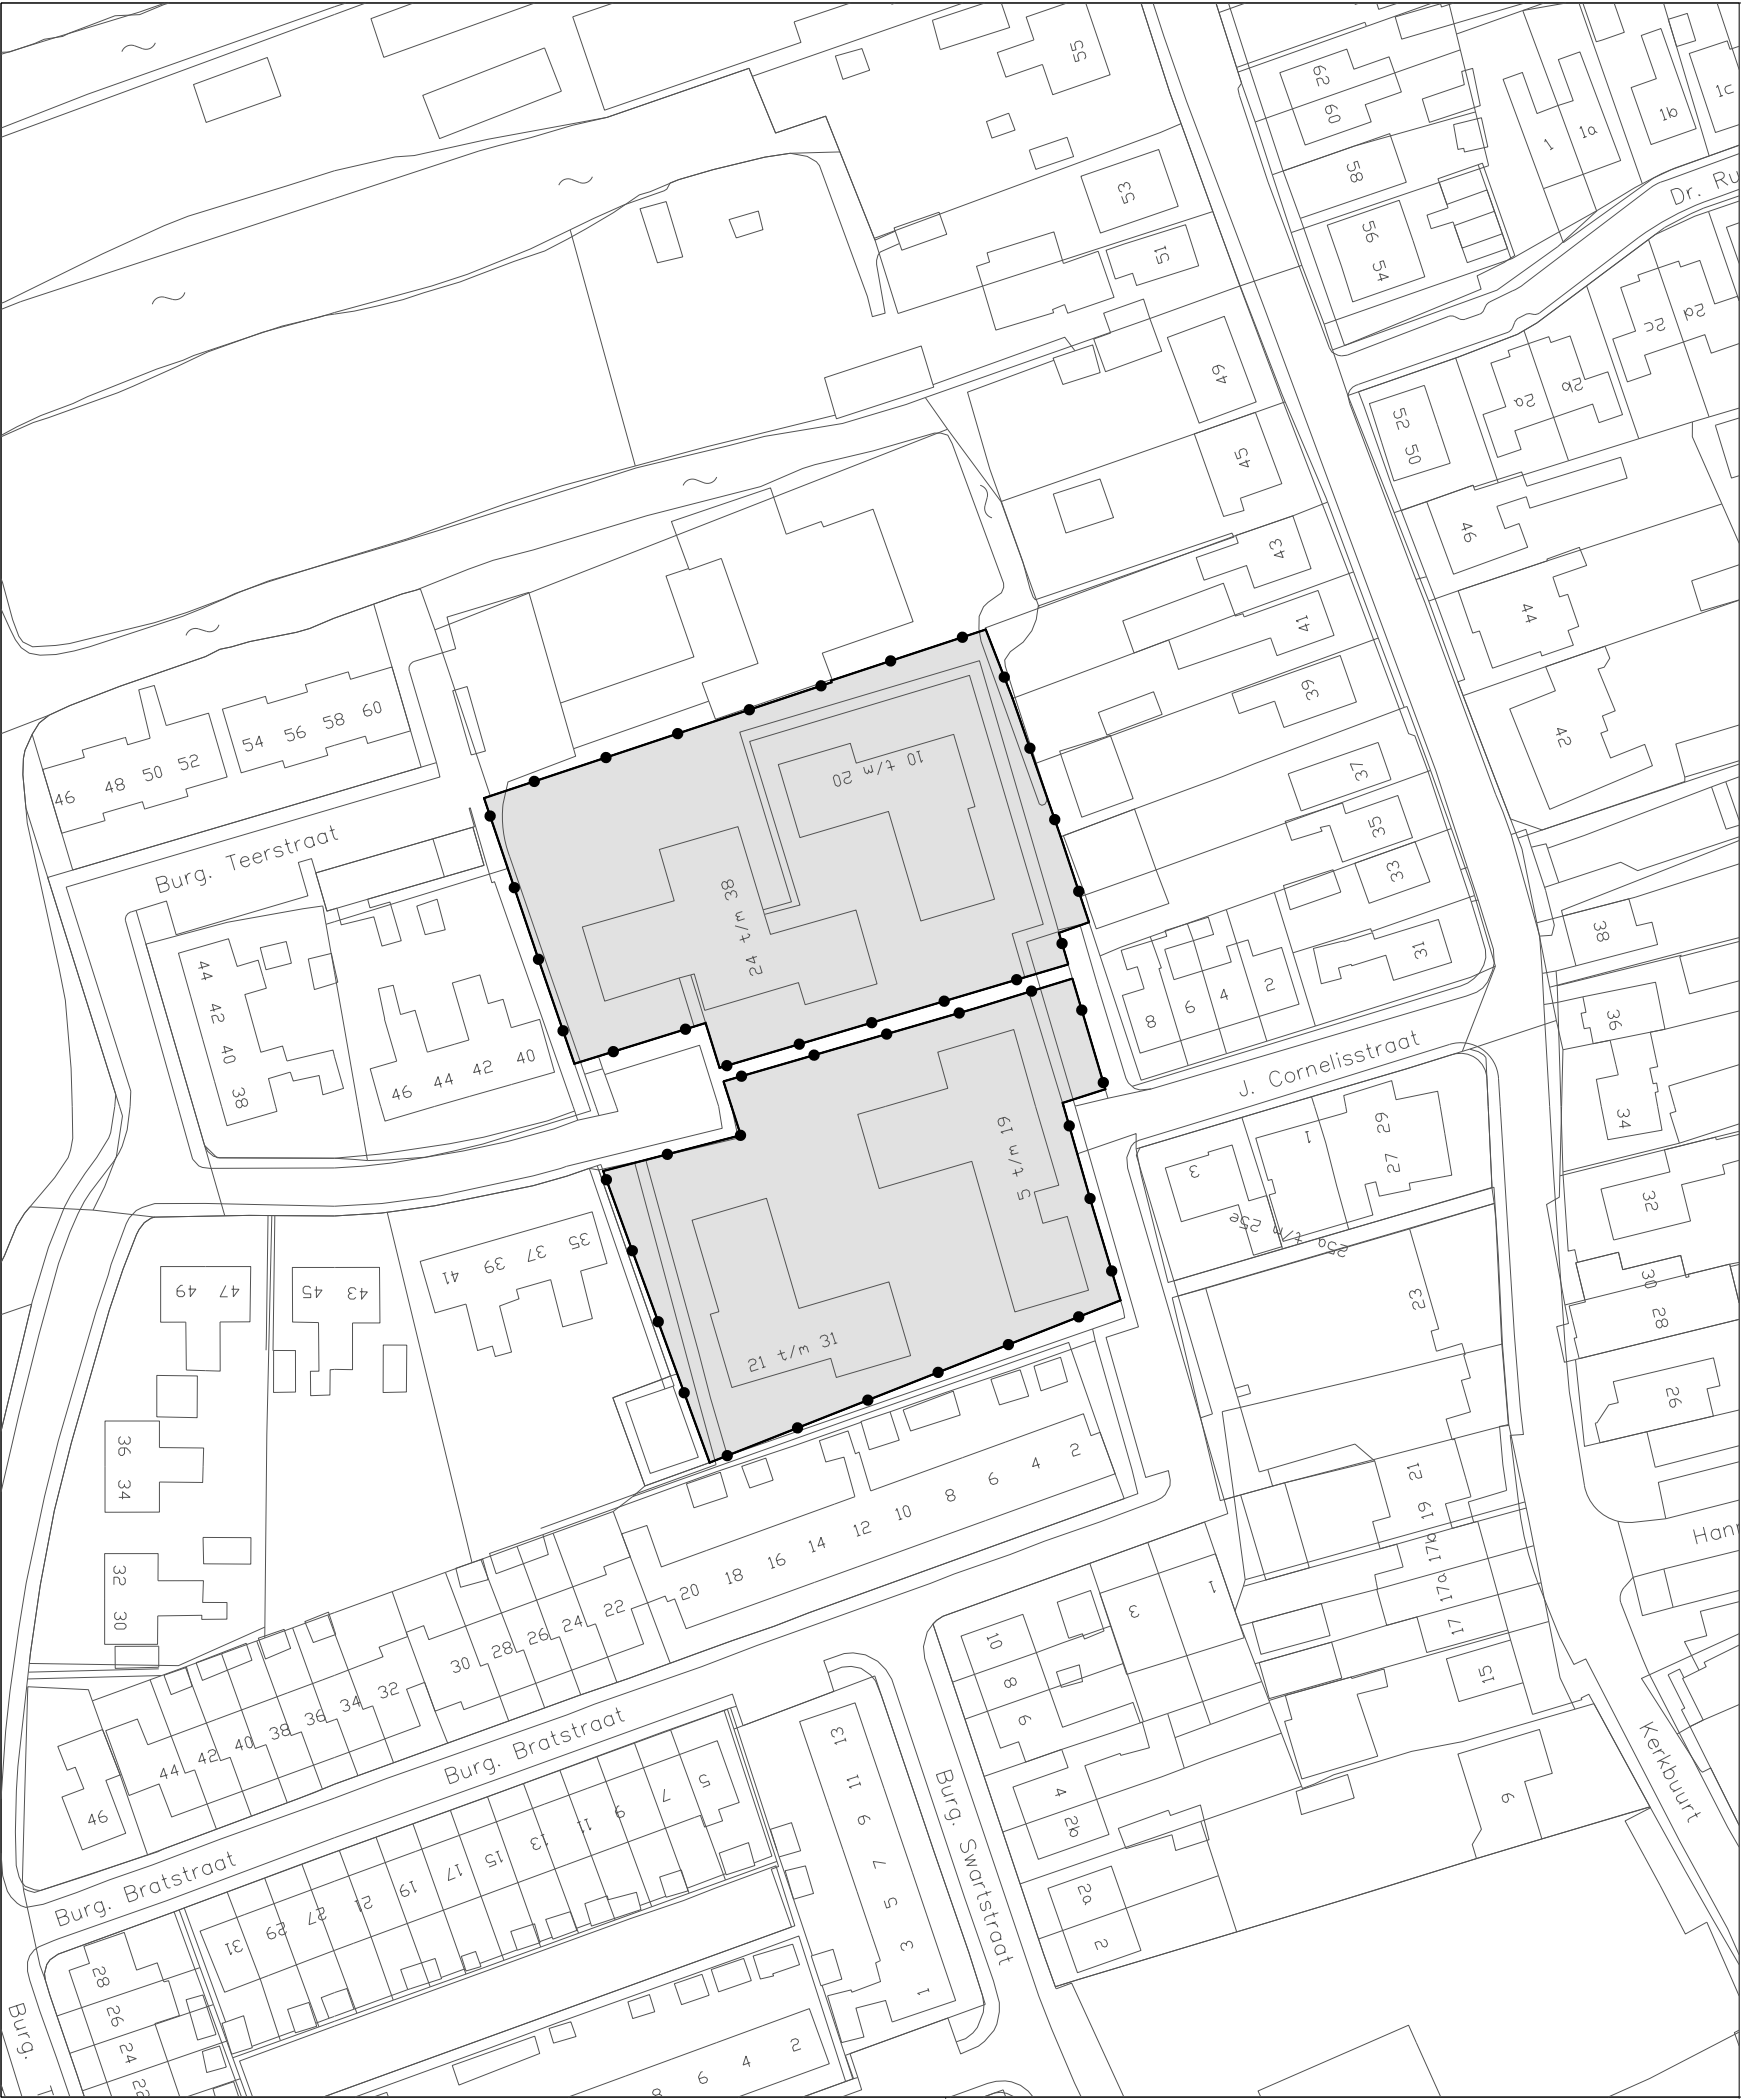


Besluitgebied



Besluitvlak



Verklaringen

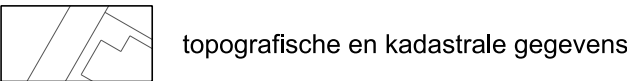

Gemeente Oostzaan

Projectbesluit 14 dakopbouwen Jacob Corneliszstraat 5 t/m 38
analoge verbeelding



Utrechtseweg 29A
3811 NA Amersfoort

telefoon 033 465 45 31
fax 033 462 41 15

projectnummer: **0431-16**

tekeningnummer: **0431-16-P01**

IDN: NL.IMRO.0431.PB2011002004-0401

datum: 3 januari 2012

schaal: 1:1000

status: **vastgesteld**

formaat: A3