


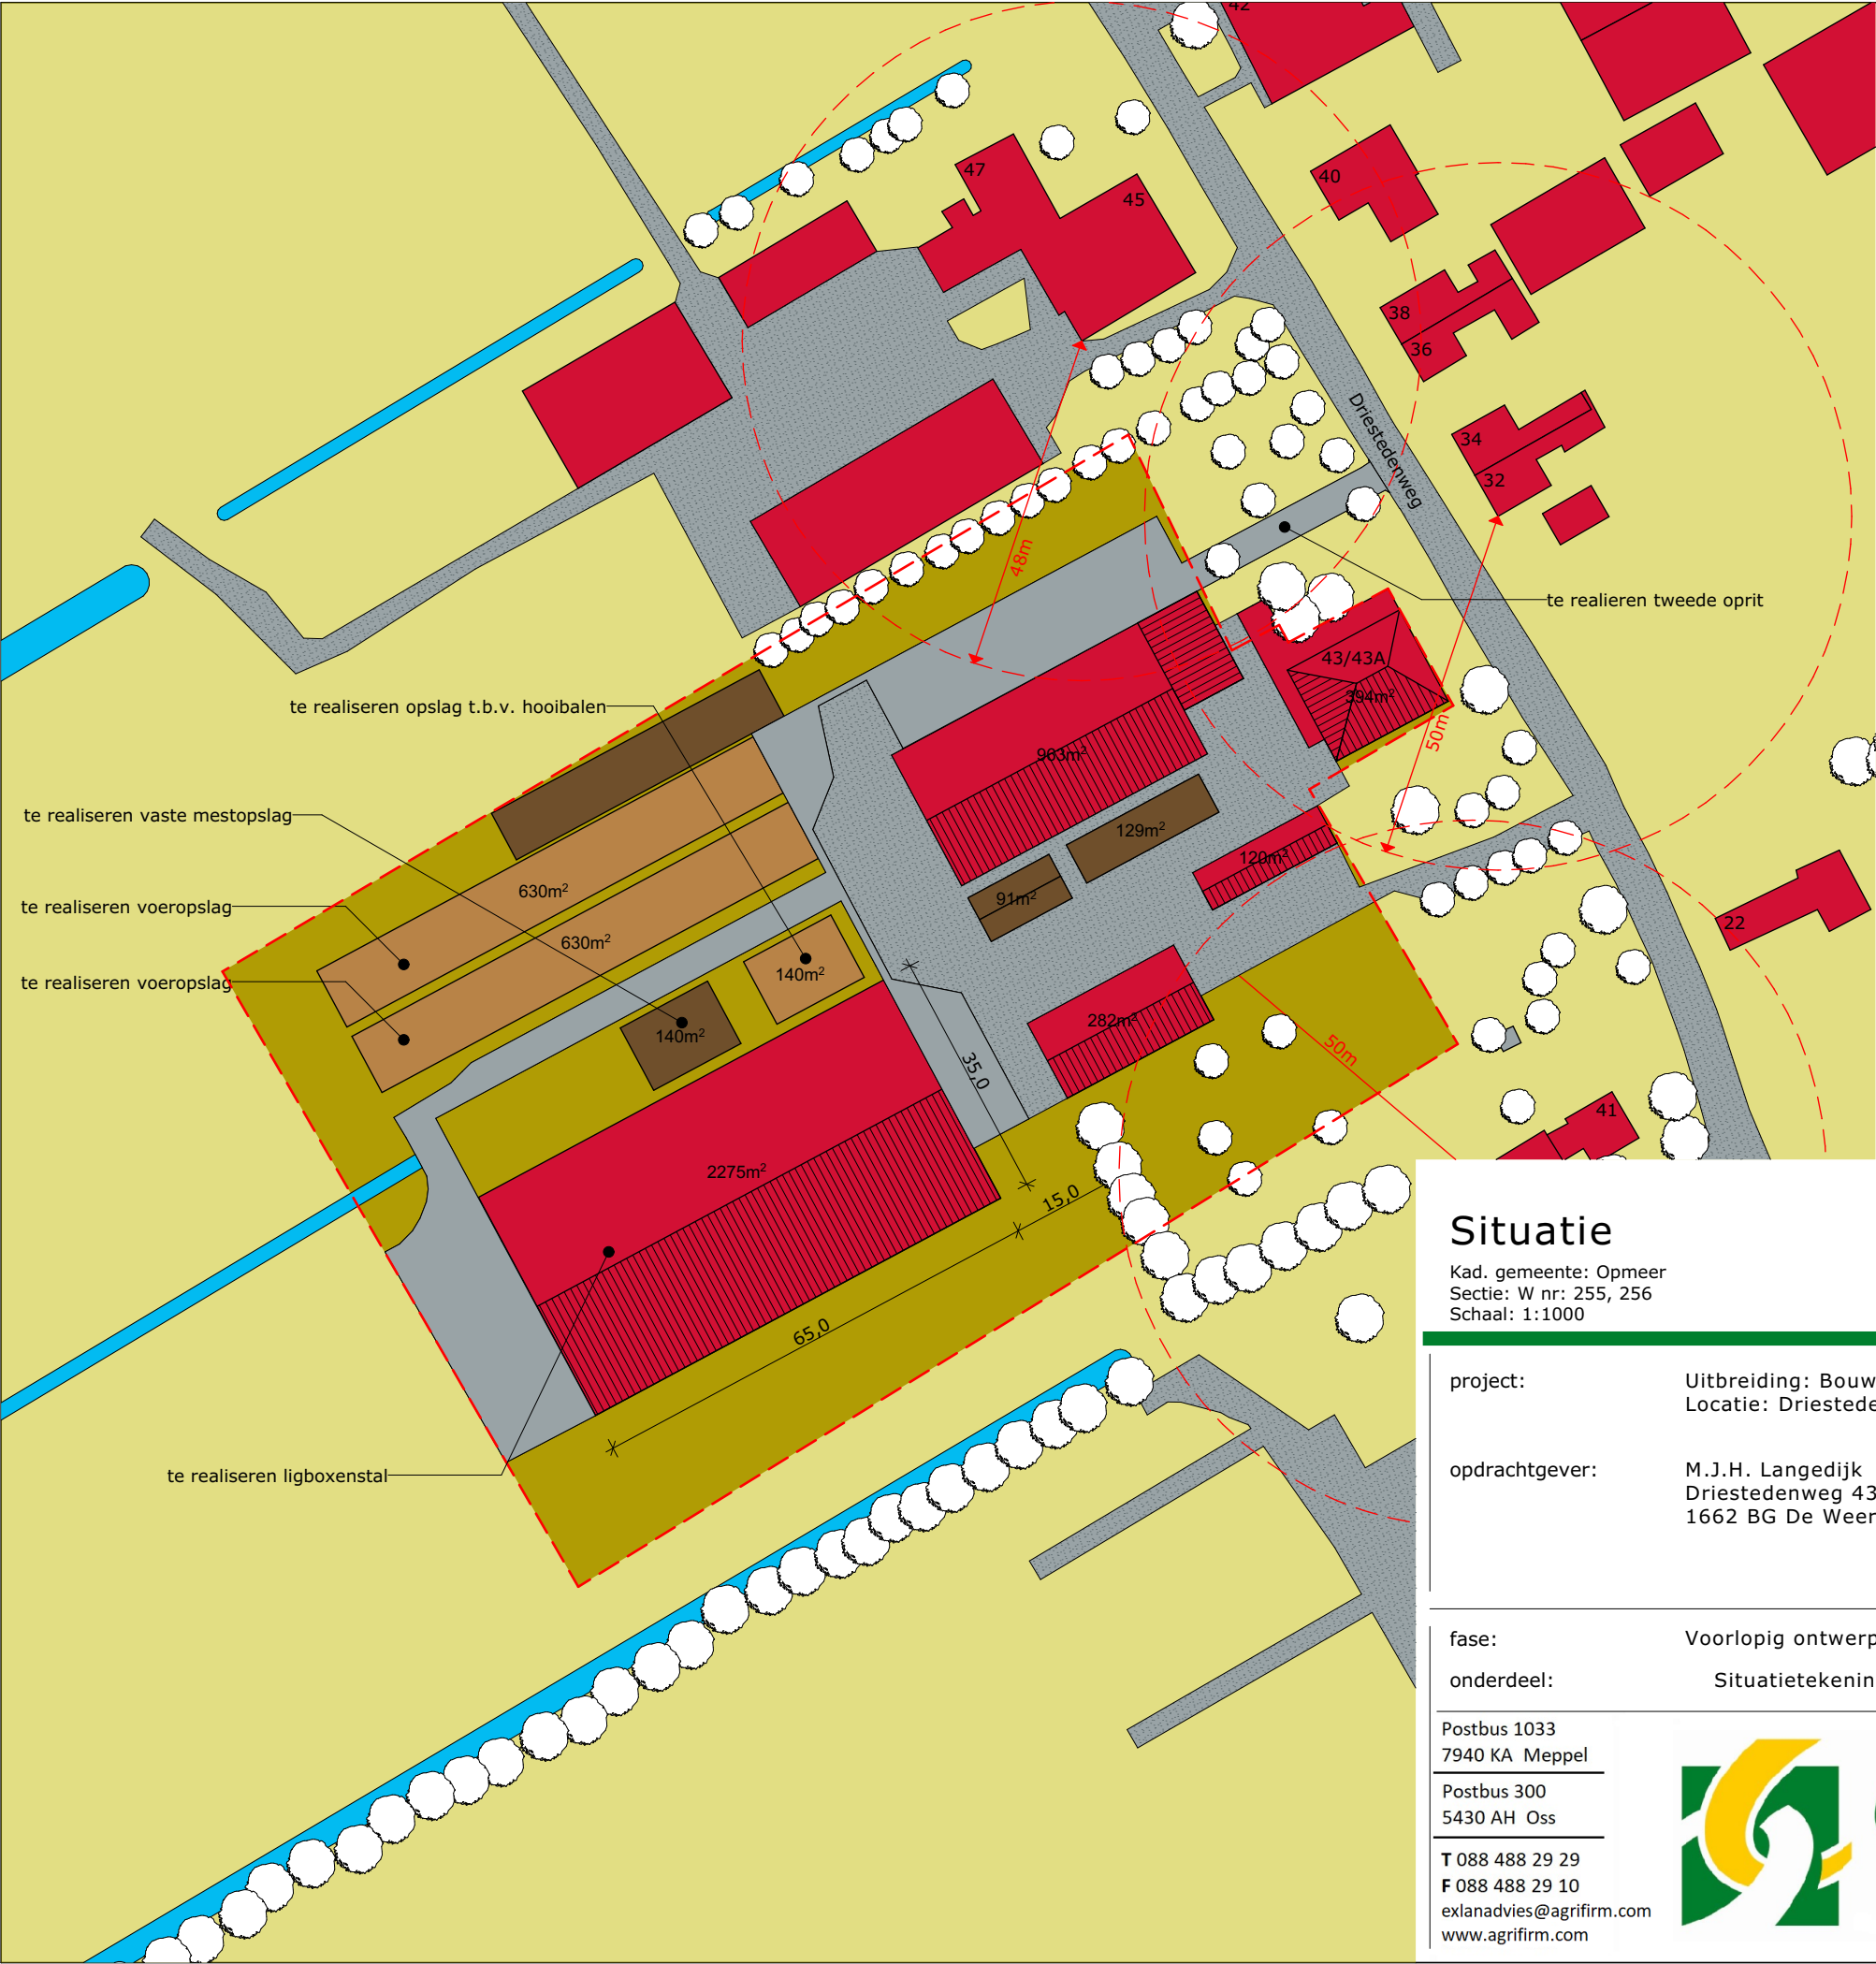

Legenda

|  |                                   |
|--|-----------------------------------|
|  | Gebouwen                          |
|  | Bouwblok : 15.000m²               |
|  | Bestrating, bestaand              |
|  | Bestrating, nieuw                 |
|  | Voederopslag                      |
|  | Mestopslag                        |
|  | Greppels/sloten & overige wateren |

Bebouwd oppervlakte

|           |      |    |
|-----------|------|----|
| bestaand: | 1979 | m² |
| nieuw:    | 3815 | m² |
| totaal:   | 5794 | m² |

Verharding

|           |      |    |
|-----------|------|----|
| bestaand: | 4339 | m² |
| nieuw:    | 1462 | m² |
| totaal:   | 5801 | m² |

Situatie

Kad. gemeente: Opmeer  
Sectie: W nr: 255, 256  
Schaal: 1:1000

project:                   Uitbreiding: Bouwvlak  
                                  Locatie: Driestedenweg 43A te De Weere

opdrachtgever:       M.J.H. Langedijk  
                                  Driestedenweg 43A  
                                  1662 BG De Weere

fase:                        Voorlopig ontwerp  
onderdeel:                Situatietekening

Postbus 1033  
7940 KA Meppel  
  
Postbus 300  
5430 AH Oss  
  
T 088 488 29 29  
F 088 488 29 10  
exlanadvies@agrifirm.com  
www.agrifirm.com



MATEN IN HET WERK TE CONTROLLEREN

|               |               |
|---------------|---------------|
| datum:        | 02-06-2021    |
| A: 31-01-2022 | B: 19-04-2022 |
| C:            | D:            |
| E:            | F:            |
| status:       |               |

|                |             |
|----------------|-------------|
| getekend:      | C. Roseboom |
| schaal:        | 1:1000      |
| formaat:       | A3          |
| projectnr.:    | EX.16.1108  |
| projectleider: | E. Wind     |
| tekeningnr.:   | VO-00       |

