


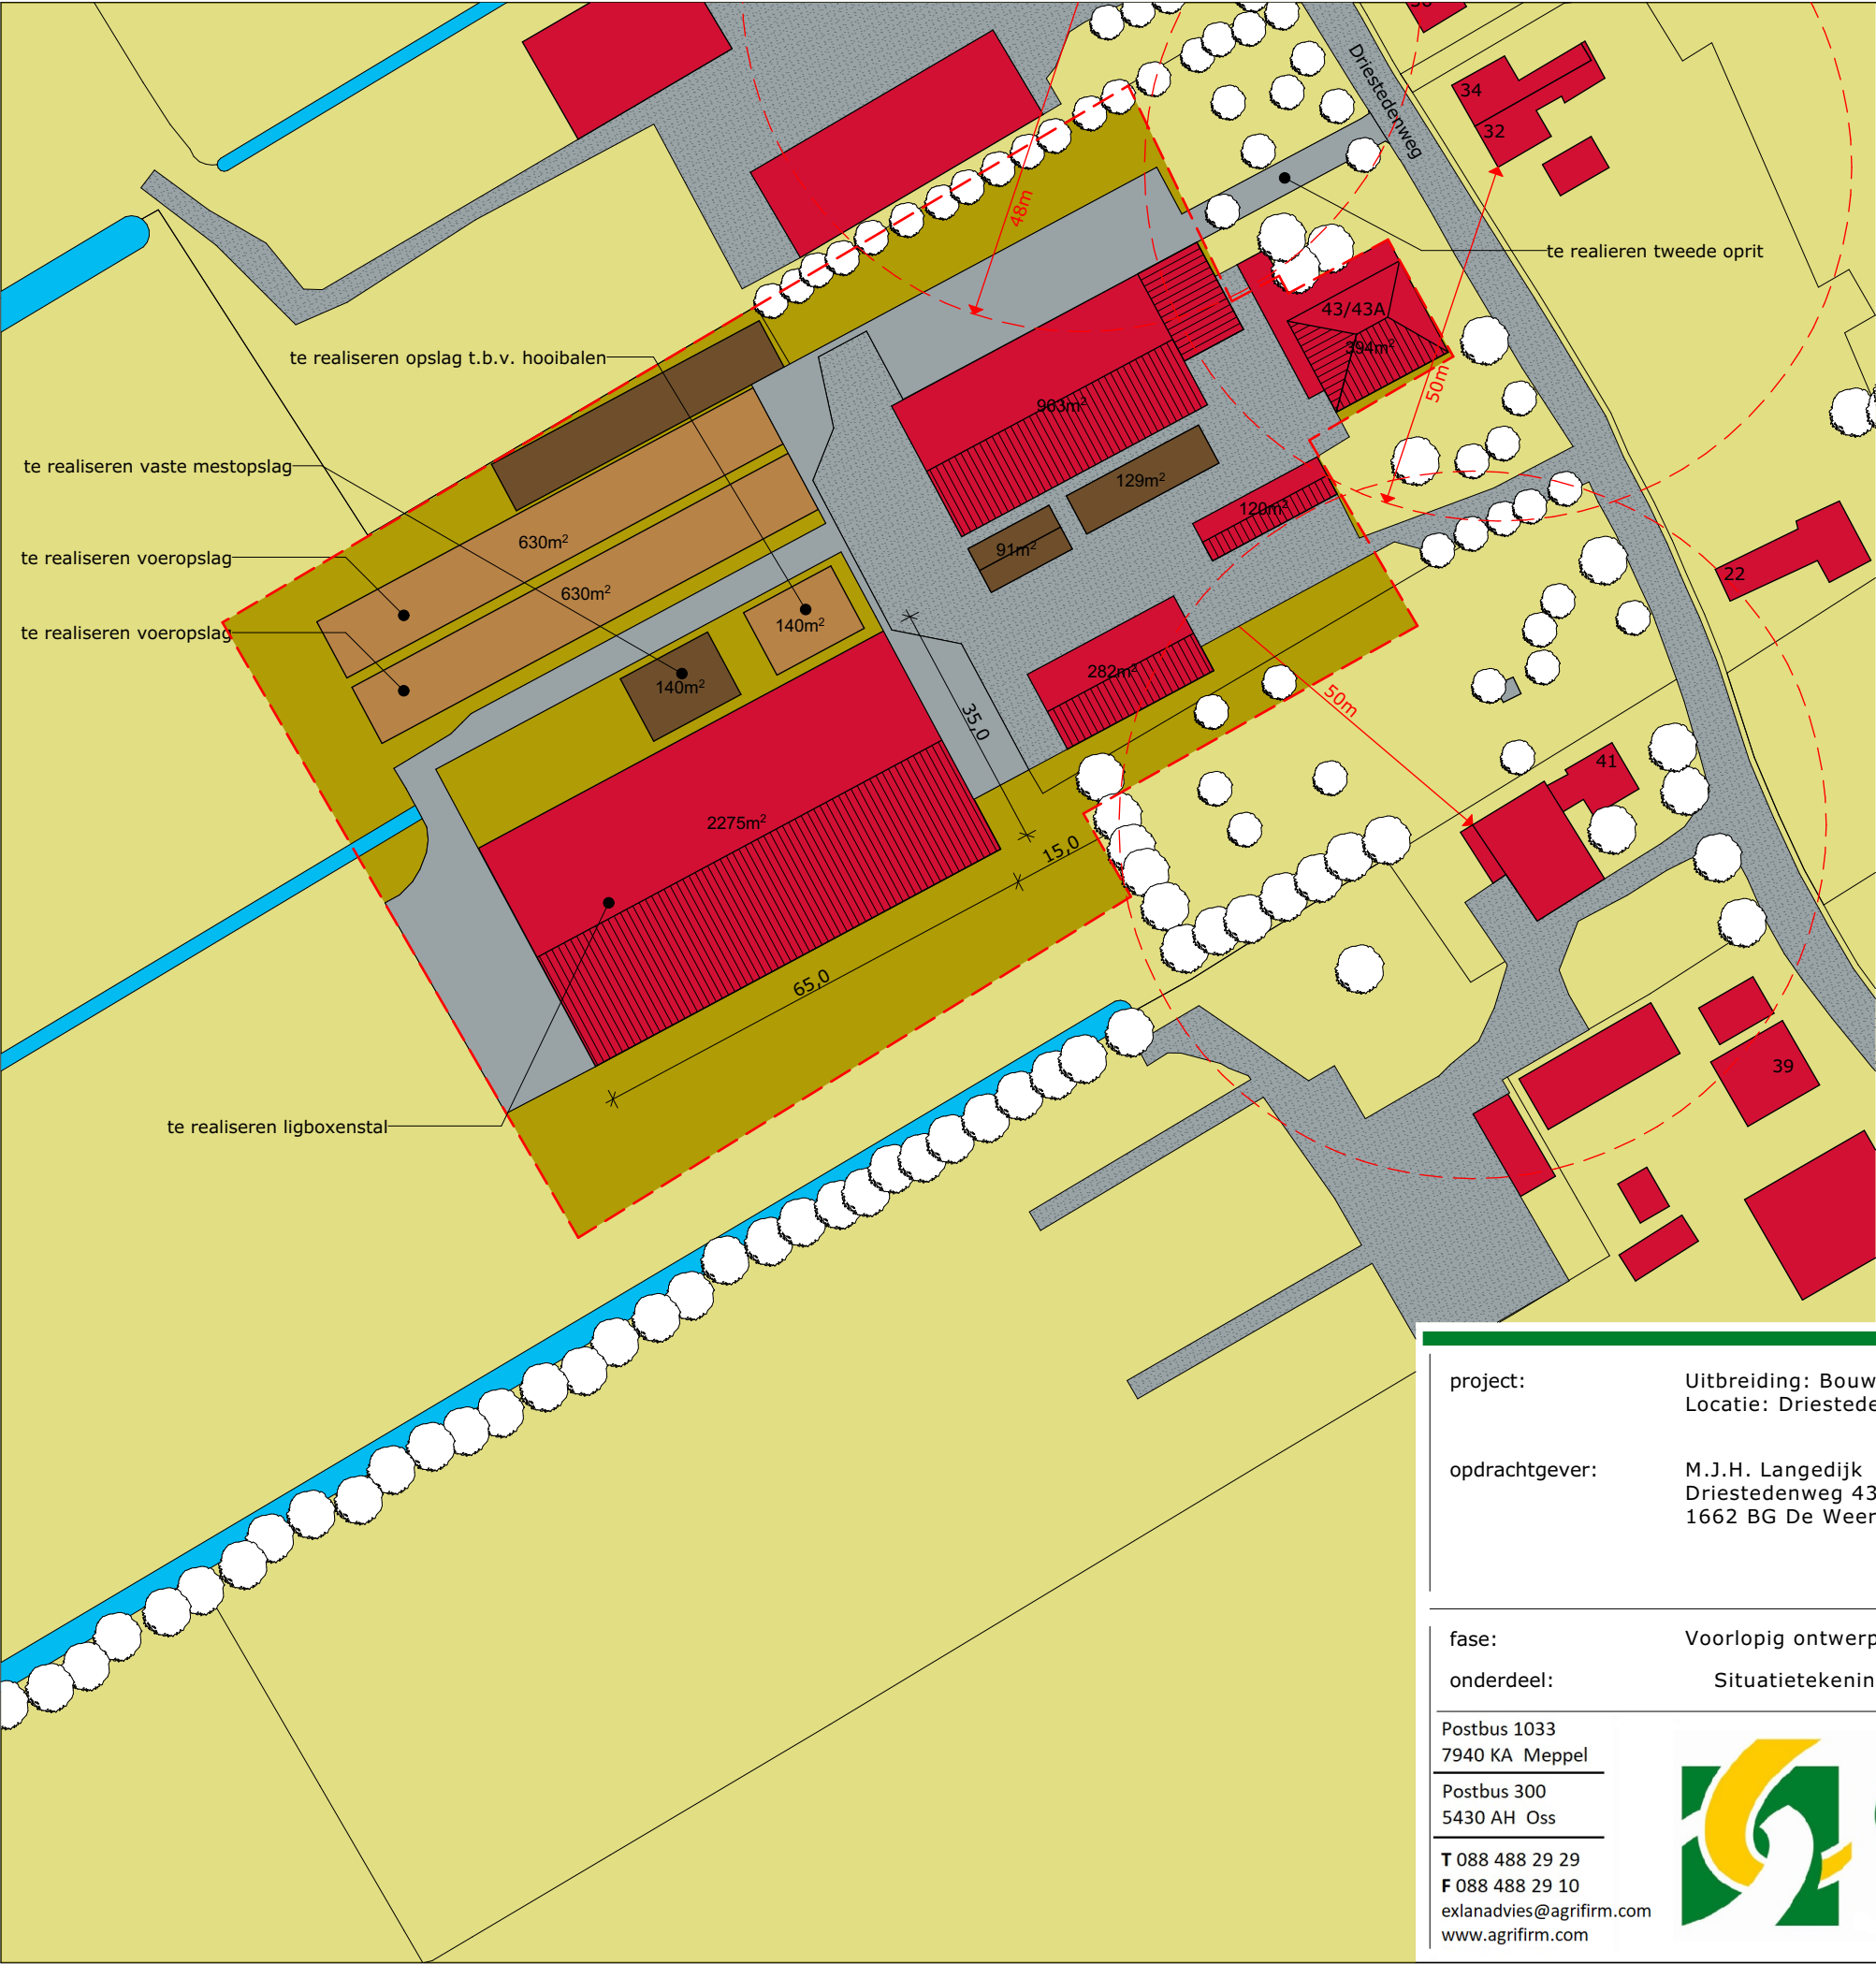


Legenda

- Gebouwen
- Bouwblok
- Bestrating, bestaand
- Bestrating, nieuw
- Voederopslag
- Mestopslag
- Greppels/sloten & overige wateren

Situatie

Kad. gemeente: Opmeer
Sectie: W nr: 255, 256
Schaal: 1:1000

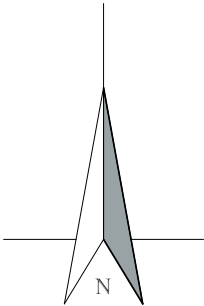

MATEN IN HET WERK TE CONTROLLEREN

project:	Uitbreiding: Bouwvlak Locatie: Driestedenweg 43A te De Weere	datum:	25-10-2022
		A:	B:
opdrachtgever:	M.J.H. Langedijk Driestedenweg 43A 1662 BG De Weere	C:	D:
		E:	F:
		status:	Definitief
fase:	Voorlopig ontwerp	getekend:	C. Roseboom
onderdeel:	Situatietekening	schaal:	1:1000
Postbus 1033 7940 KA Meppel Postbus 300 5430 AH Oss T 088 488 29 29 F 088 488 29 10 exlanadvies@agrifirm.com www.agrifirm.com		formaat:	A3
		projectnr.:	EX.16.1108
		projectleider:	E. Wind
		tekeningnr.:	VO-00A

