




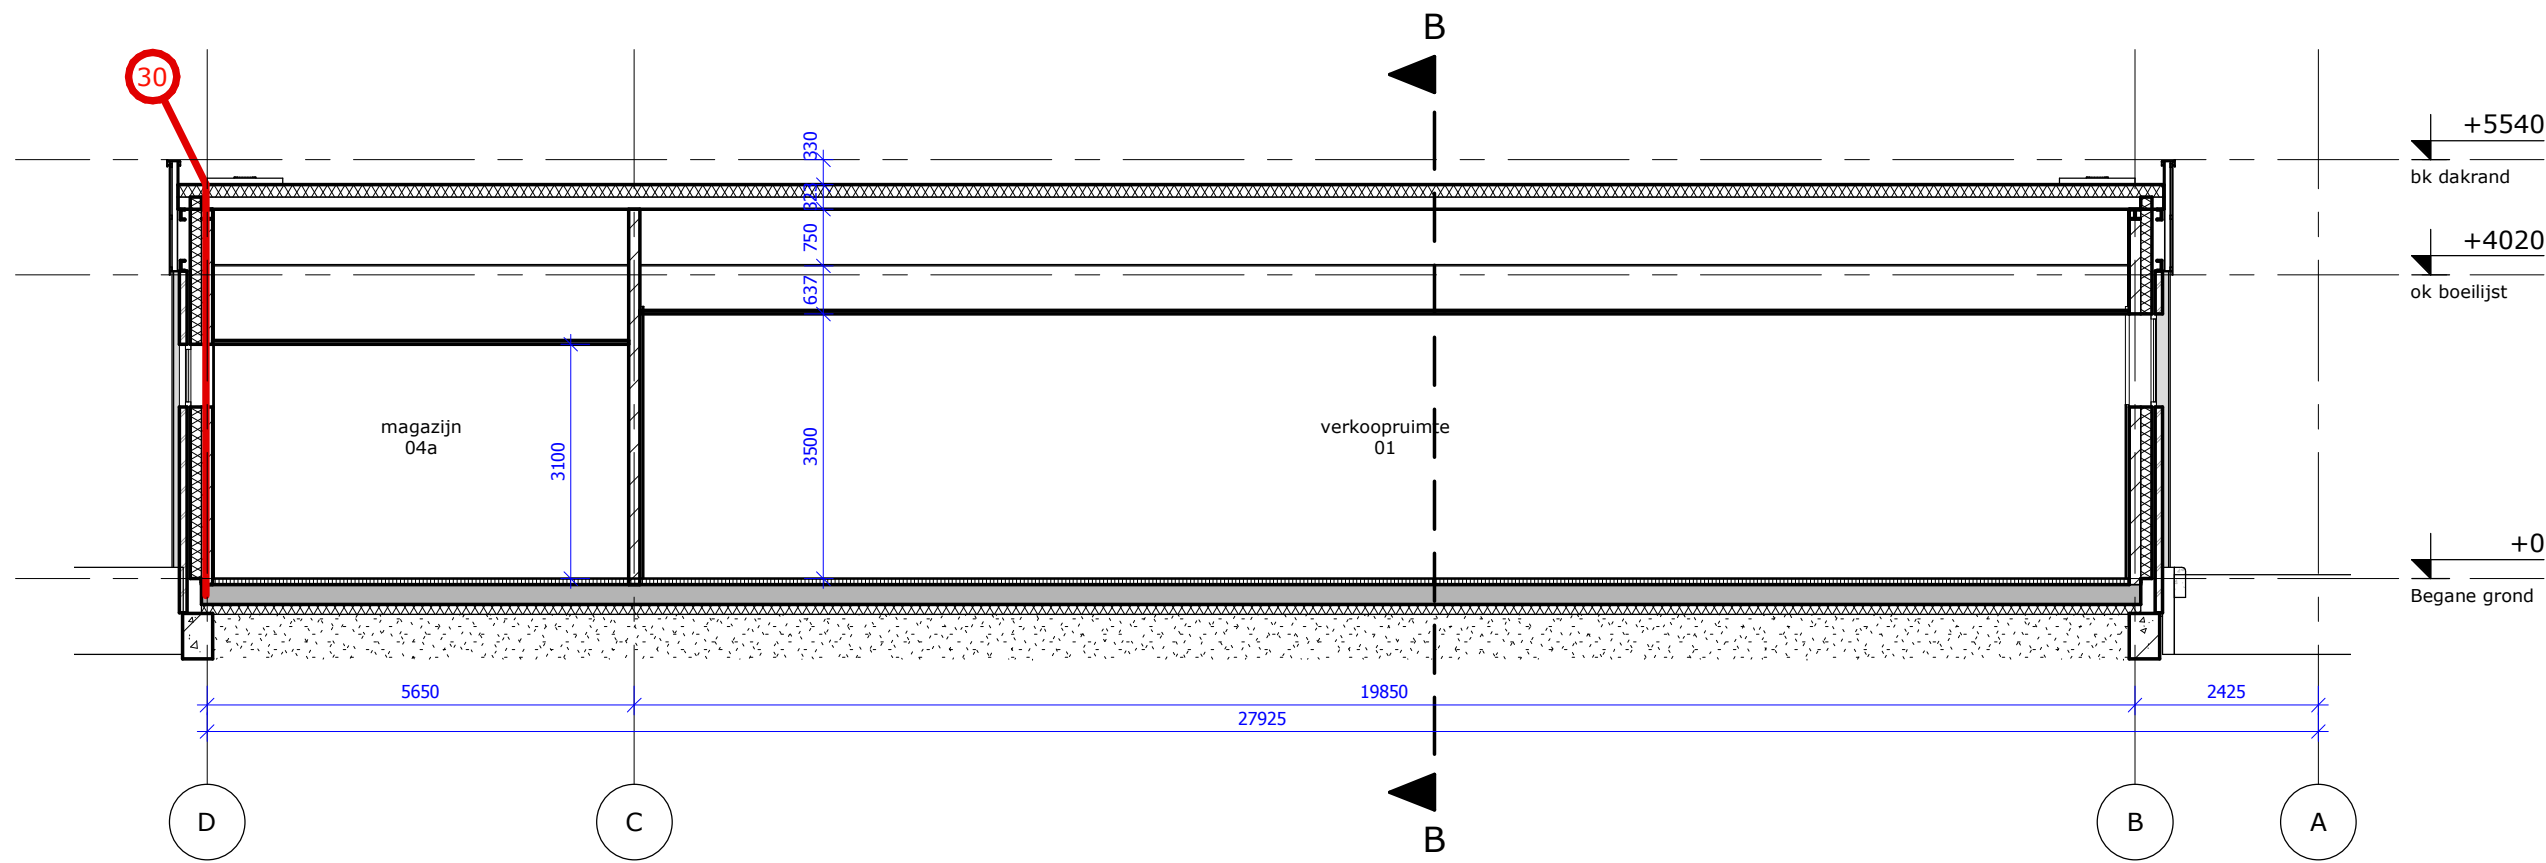


Doorsnede A-A

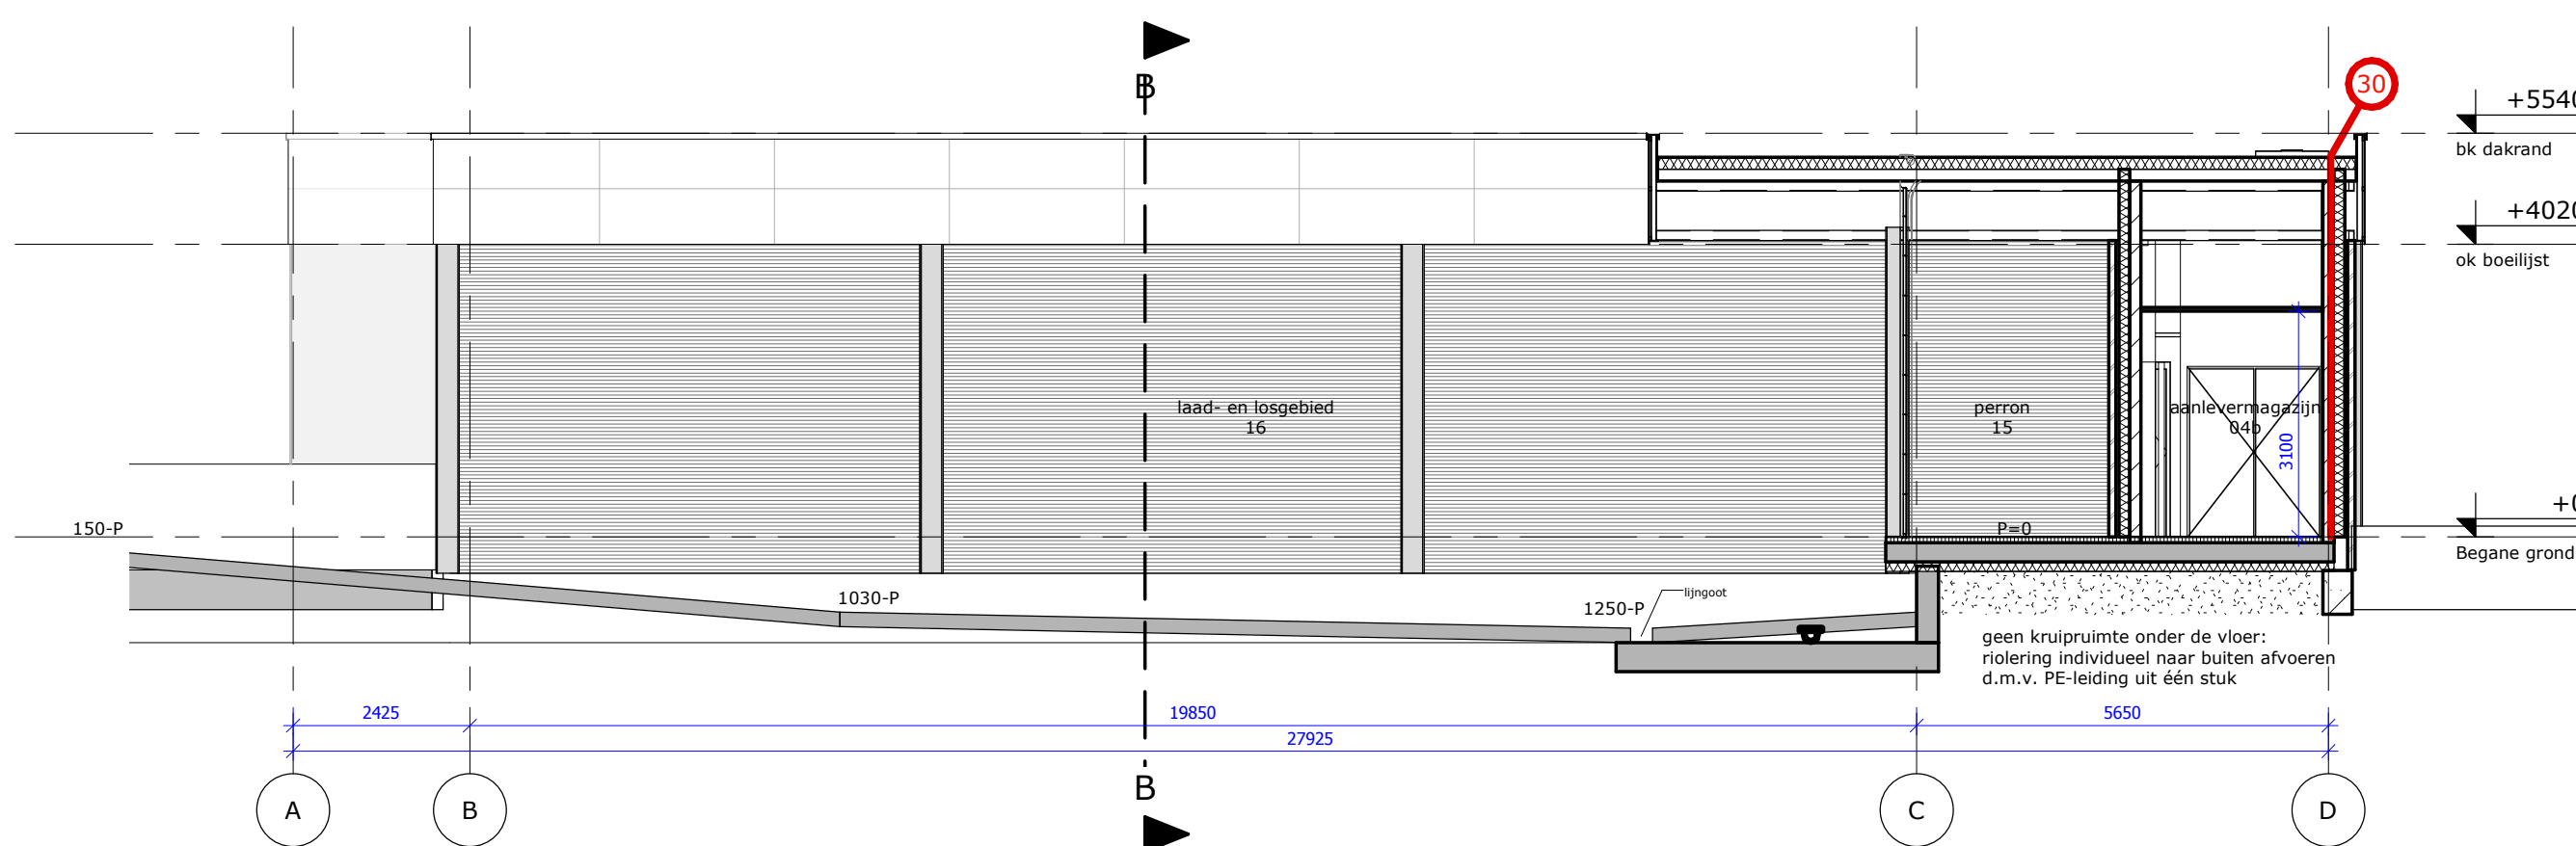

Doorsnede C-C

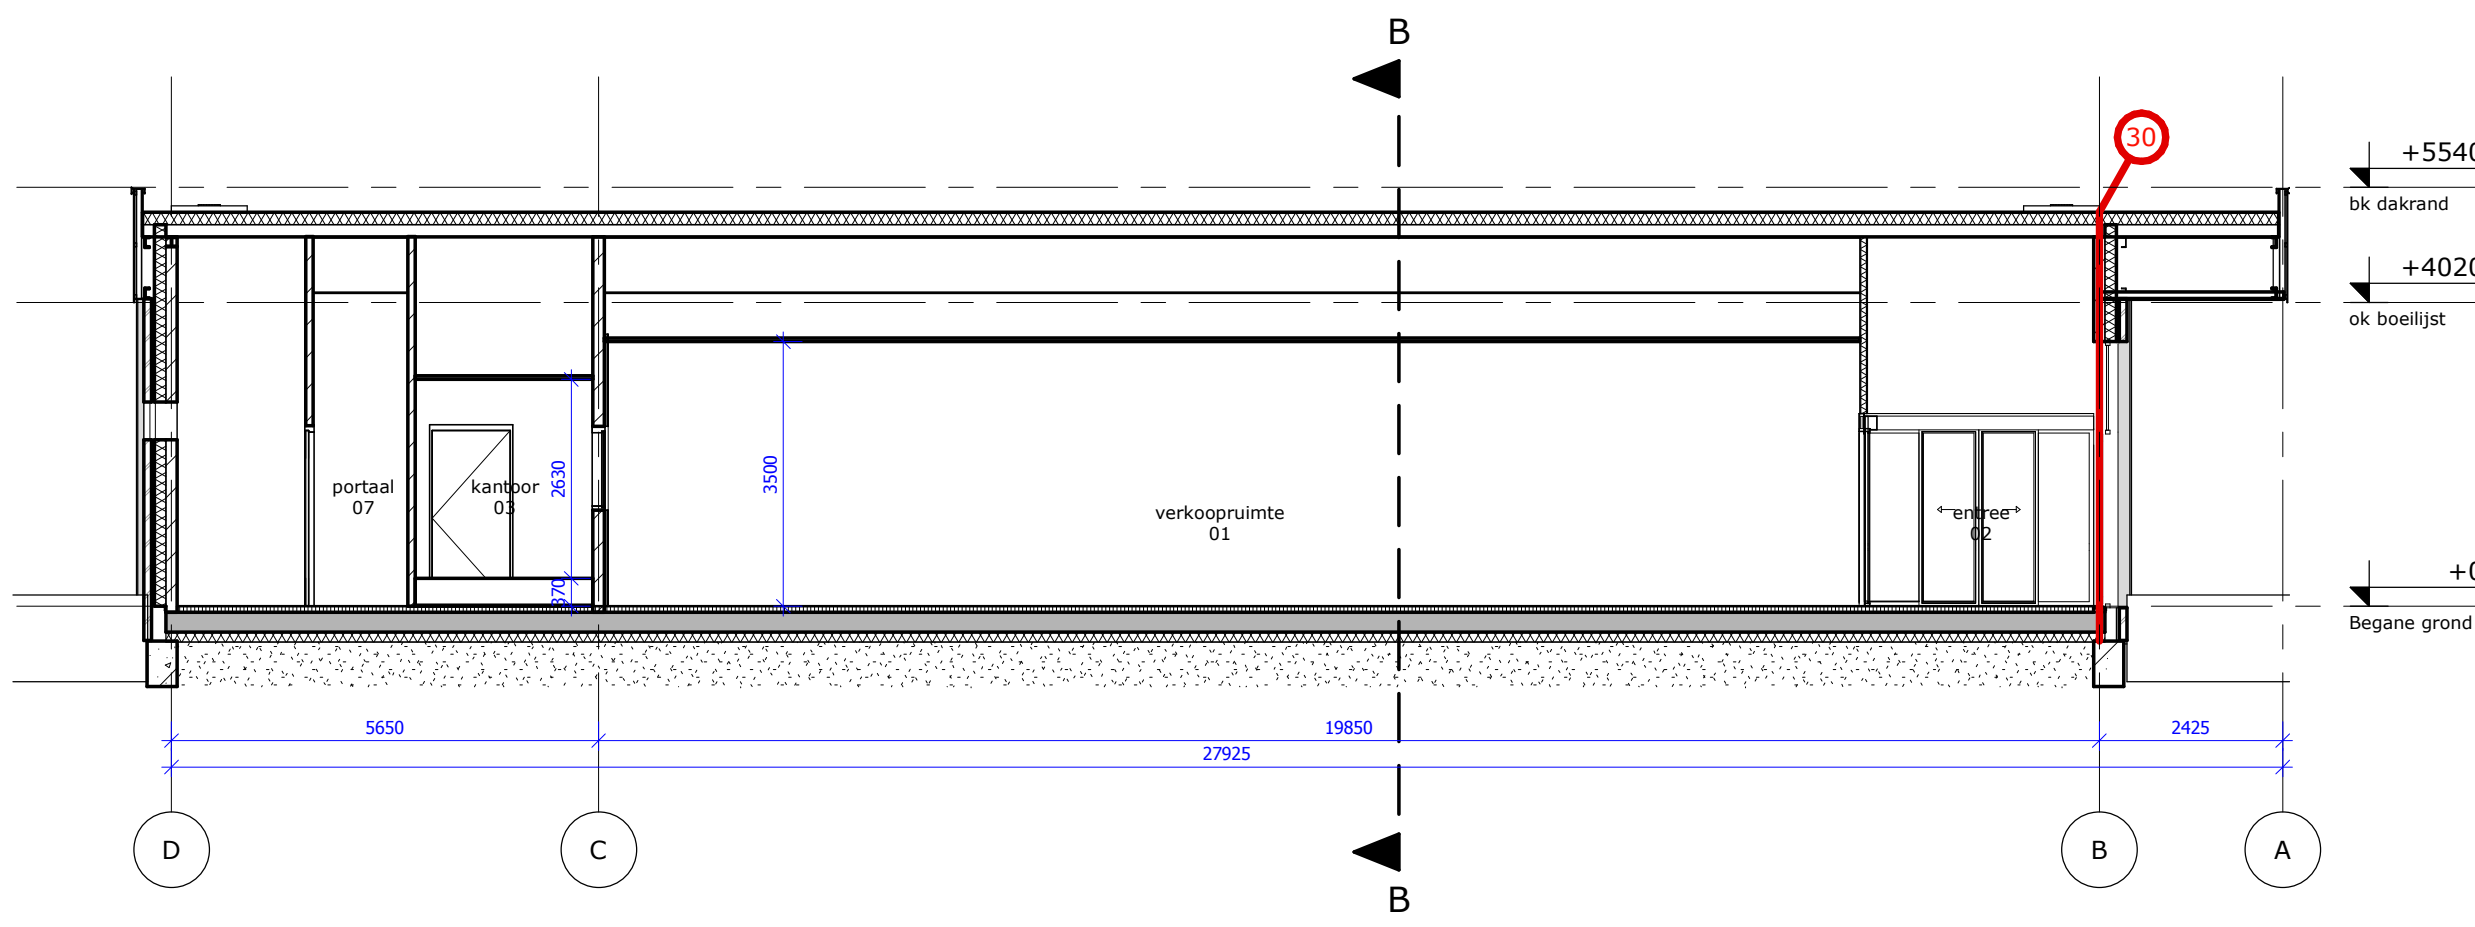

Doorsnede D-D

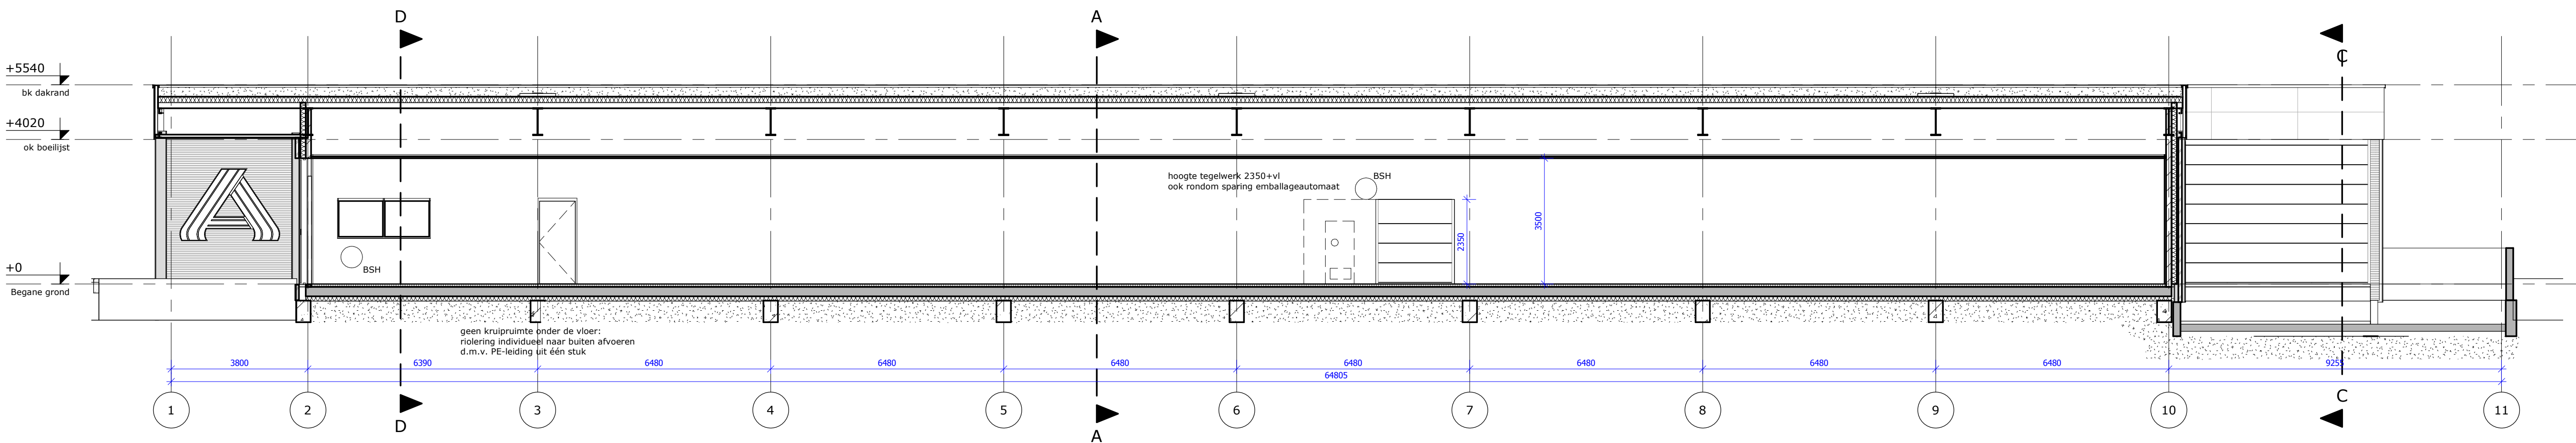

Doorsnede B-B

RENVOOI, Bouwbesluit

Schachten, riolering, water, gas en elektra conform berekeningen en tekeningen installateur

Drinkwater volgens de model- aansluitvoorwaarden NEN 1006 en de voorschriften van NUTS bedrijf

Electrische installatie's volgens de model- aansluitvoorwaarden NEN 1010 en de voorschriften van NUTS bedrijf

Brievenbus volgens NEN 1770

Gasinstallatie volgens de model- en aansluitvoorwaarden NEN 1078, NEN 2078, de voorschriften GAVO en de voorschriften NUTS bedrijf

Ventilatie en verwarming volgens NEN 1087, NEN 2757 en NEN 3028

Meterkast volgens de model- aansluitvoorwaarden NEN 2768 en de voorschriften van de NUTS bedrijven

Riolering volgens NEN 3215 en de voorschriften van de gemeente

Ventilatievoorzieningen (lichtverversing) uitvoeren conform bouwbesluit, afd. 3.6

Inbraakwerendheid/inbraakveiligheid volgens afd. 2.15 bouwbesluit, NEN 5087 en NEN 5095 met een weerstandsklasse van inbraakwerendheid van minimaal 2.

Wateropname materiaal vloer/wand/plafonds in de sanitaire ruimte uitvoeren conform bouwbesluit afd. 3.5 volgens NEN 2778 bepaalde wateropname.

Tweeër verbrandingslucht en afvoer van rookgas uitvoeren conform bouwbesluit. afd. 3.8

Werken van ratten en muizen uitvoeren conform bouwbesluit afd. 3.10

De constructie die grenst aan de binnenlucht voldoet aan brandklasse D en aan rookklasse s2, beide bepaald volgens NEN-EN 12501-1 conform bouwbesluit art. 2.67

De constructie die grenst aan de buitenlucht voldoet aan brandklasse D, bepaald volgens NEN-EN 12501-1 conform bouwbesluit art. 2.68

RENVOOI, Brandweer

Vluchtwegaanduidingsbord / transparante verlichtingsarmatuur uitvoering van de symbolen 'uit' en 'nooduitgang' conform de pictogrammen zoals deze zijn vermeld in de NEN 3011. Projectering conform hoofdstuk 11 van 'Het boekwerk'.

L.S.

* NV

30m

Deur met knopcilinder, welke te openen is zonder gebruik te maken van losse hulpmiddelen, zoals bijvoorbeeld sleutels

Noodverlichting opzetten en uitvoeren conform bouwbesluit afd. 6.1

Brandlanghaspel (lengte 30m) uitvoeren conform NEN-EN 071-1

AFFF/schumbusser 6 liter conform NEN 4001 en bouwbesluit art. 6.31

Een niet-automatische brandmeldinstallatie uitvoeren conform NEN 2335, NEN 2375 en bouwbesluit art. 6.20

Ontruimingsinstallatie geïntegreerd volgens NBF "Een brandveilig gebouw installeren" uitvoeren conform NEN2575 en bouwbesluit afd. 6.6

brandwerendheid 30 minuten conform rapportage Kienhuis bouwmanagement d.d. 26-01-2016

RENVOOI, Algemeen

Positie koelunits / condensors. Type, aantallen en capaciteit conform opgave installateur. Iedere installatie heeft een afvoer uitkomend op een standleiding. Bevestiging van de koelunits aan de hoofdconstructie t.p.v. de onderzijde van het dak. Hulpstaal volgens opgave installateur, ter goedkeuring van de constructeur

Noodoverstorten HWA: opzetten in geval en in UV-systeem, aantallen en afmetingen conform berekening installateur ter goedkeuring van de constructeur

Betontegels (ballast) dakconstructie uitvoeren conform nadere calculatie aannemer

Omgevingsvergunning

Status
Gedekt
Datum
Projectnummer
Tekeningnummer
Editie

KMK
29-01-2016
36910
TO 310
D

A.2. Investerende b.v.

Opdrachtgever
Referentie
Schaal
Afmeting
Project
Projectstatus
Tekening

Y408-VV-E64g2JL4P8A
1 : 100
A1
Nieuwbouw Aldi Hoogvoud
Doorsneden - nieuw

LEEUVENKAMP
ARCHITECTEN
ontwerp
advies
bouwmanagement

Kalkovensweg 2
Postbus 405
1800 AK
Alkmaar

T 072 515 16 44
F 072 515 16 35
info@leeuvenkamp.nl
www.leeuvenkamp.nl