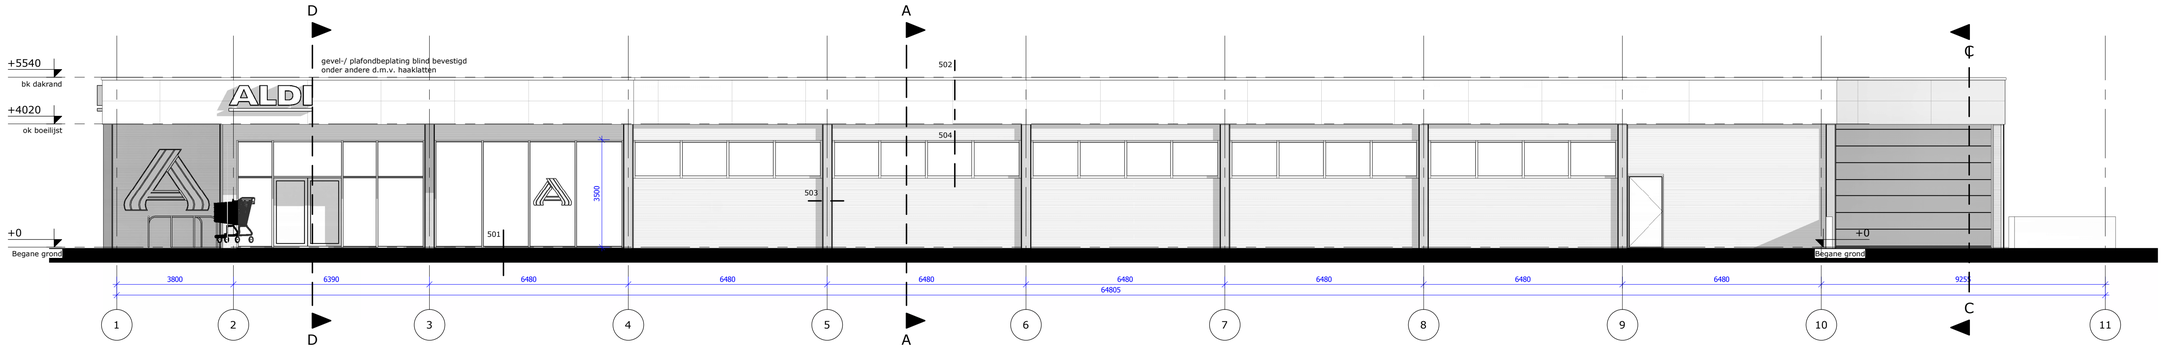

Vooraanzicht stramien A

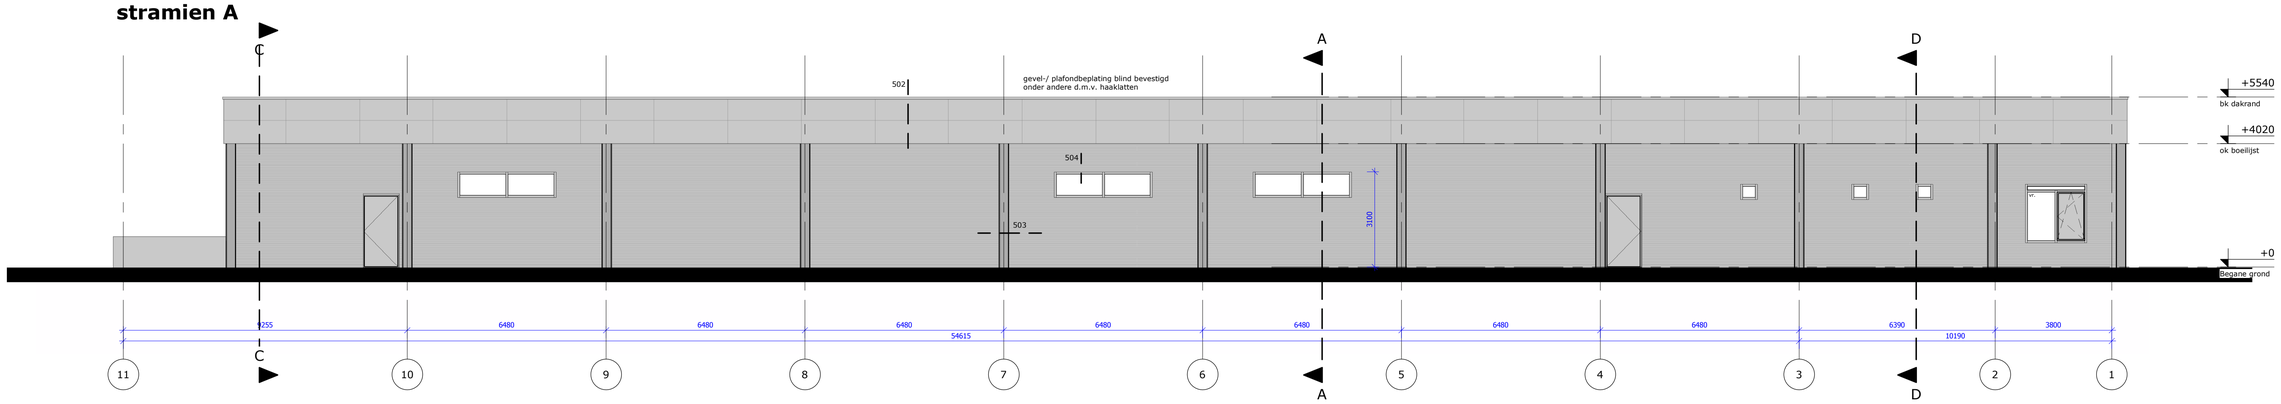

Achteraanzicht stramien D

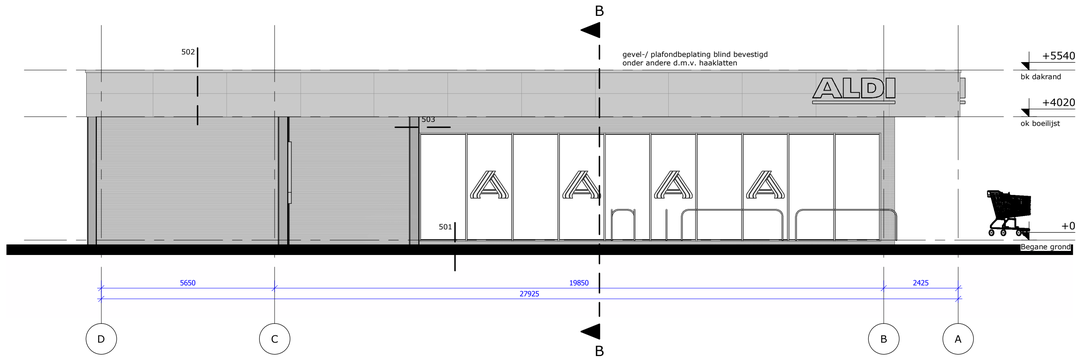

Linker zijaanzicht stramien 1

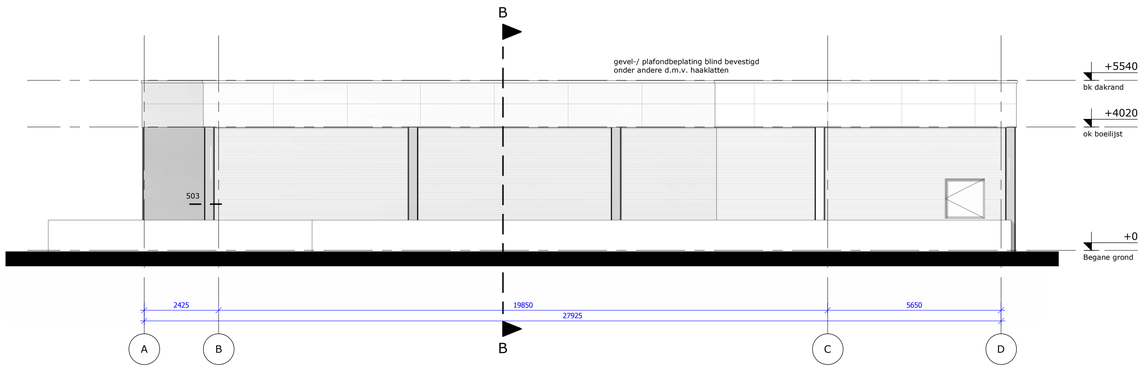

Rechter zijaanzicht stramien 11

Kleuren- en materialen

gevelmetselwerk	fabricaat ABC, type Vulcano 6612 WF, waalformaat	zwart/bruin
	voegwerk doorgestreken 3mm verdiept	Beamix 2745 donker antraciet
schijnkolommen	beton	RAL7038 naturel
schijf onder luifel	beton	RAL7038 naturel
gevelkozijnen	Schüco AWS65 aluminium kozijnprofiel	RAL7016 antracietgrijs
nooddeur	Comotech staalprofiel	RAL7016 antracietgrijs
entreekozijnen (verdiepingshoog)	Schüco AWS 50NI aluminium vliesgevelprofiel	RAL7016 antracietgrijs
	v.v. aluminium rolluiken aan binnenzijde	RAL7016 antracietgrijs
sectionaaldeur(en)	Hörman, SPU40 staal v.v. geisoleerde SW-panelen, kader en geleiders	RAL7016 antracietgrijs
boeidelen	Trespa Meteon	A.21-5.1 middelgrijs
plafond luifel	NE-lamellen v.v. armaturen	RAL7035 lichtgrijs
dakbedekking	kunststof	wit
hekwerken	staal	blank
hulpstaal luifelconstructie thermisch verzinkt		
plaatstaal condensorunits thermisch verzinkt		

Status	**Omgevingsvergunning**
Getekend	**AVN**
Datum	**29-01-2016**
Projectnummer	**36910**
Tekeningnummer	**TO 210**
Editie	**D**

Opdrachtgever	**A.J. Investments b.v.**
Referentie	**FAWbkVTfMOShifGn8zbYjQ**
Schaal	**1 : 100**
Afmeting	**A1**
Projectstatus	**Technisch Ontwerp**
Project	**Nieuwbouw Aldi Hoogwoud**
Tekening	**Gevelaanzichten - nieuw**

LEEUWENKAMP ARCHITECTEN
ontwerp
advies
bouwmanagement

Kalkovensweg 2
Postbus 405
1800 AK
Alkmaar

T 072 515 16 44
F 072 515 16 35
info@leeuwenkamp.nl
www.leeuwenkamp.nl