



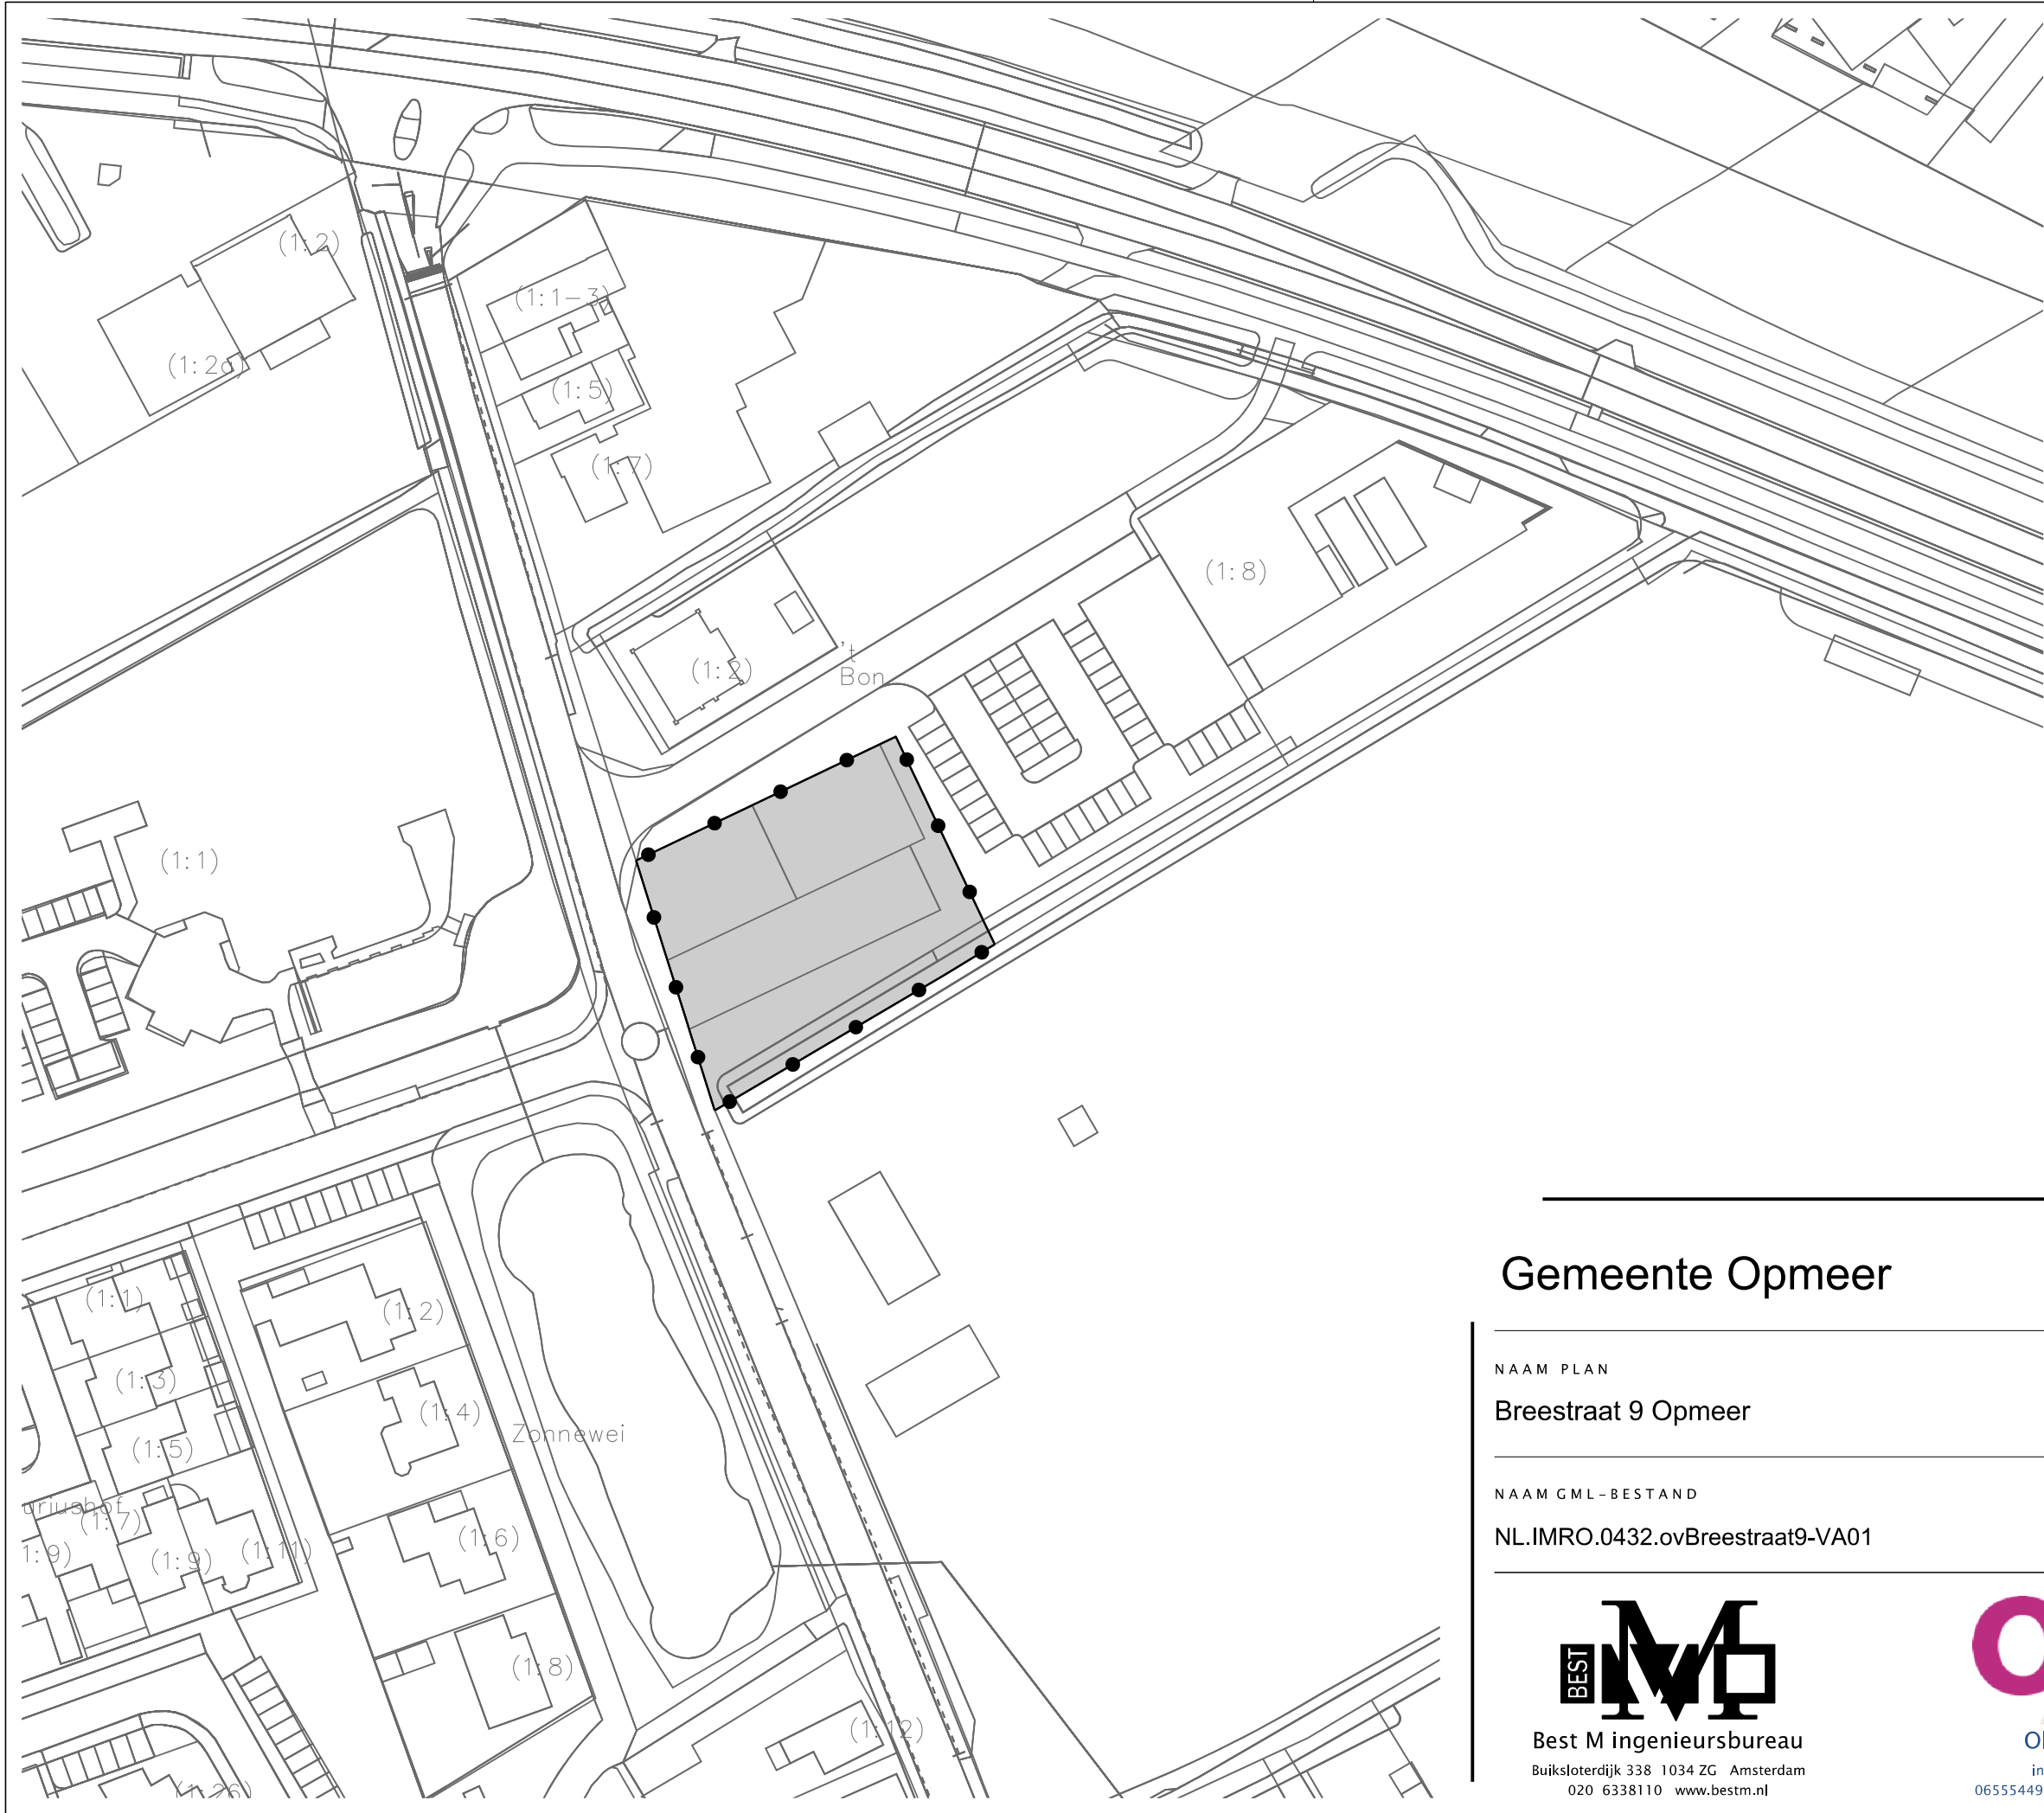

LEGENDA

- Besluitgebied
- Besluitgebiedsgrens
- Besluitvlak
- Breestraat 9 Opmeer
- Verklaring
- Ondergrond

Gemeente Opmeer

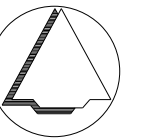

NAAM PLAN

Breestraat 9 Opmeer

NAAM GML-BESTAND

NL.IMRO.0432.ovBreestraat9-VA01

DATUM

7-6-2022

BLAD VAN BLADEN

1 VAN 1

FORMAAT

A3



Best M ingenieursbureau

Buiksloterdijk 338 1034 ZG Amsterdam
020 6338110 www.bestm.nl



Oly Advies

info@OlyAdvies
0655544922 www.OlyAdvies.nl

TEKENAAR

MvL

SCHAAL

1 :1000