

bijlage behorende bij besluit van
burgemeester en wethouders

d.d. 22-11-2021 nr. RO/ 2021-000157

Detailnummers verwijzen naar bladen 11 en 12
Woning kier- en naaddicht uitvoeren

Nieuwbouw appartementen

Plan: Heerenweide fase 3D te Spanbroek. Gemeente Opmeer
Bouwnummer 1 t/m 15

Opdrachtgever: USP Vastgoed BV	telefoon 1: 0228 54 50 25	Getekend: Wietse Karsten
Postbus 50	telefoon 2:	Formaat: A3
1606 ZH Venhuizen	E-mail: info@uspbv.nl	Schaal: 1:5

Principe details

Datum 1 08-03-2021

Datum 2

Datum 3

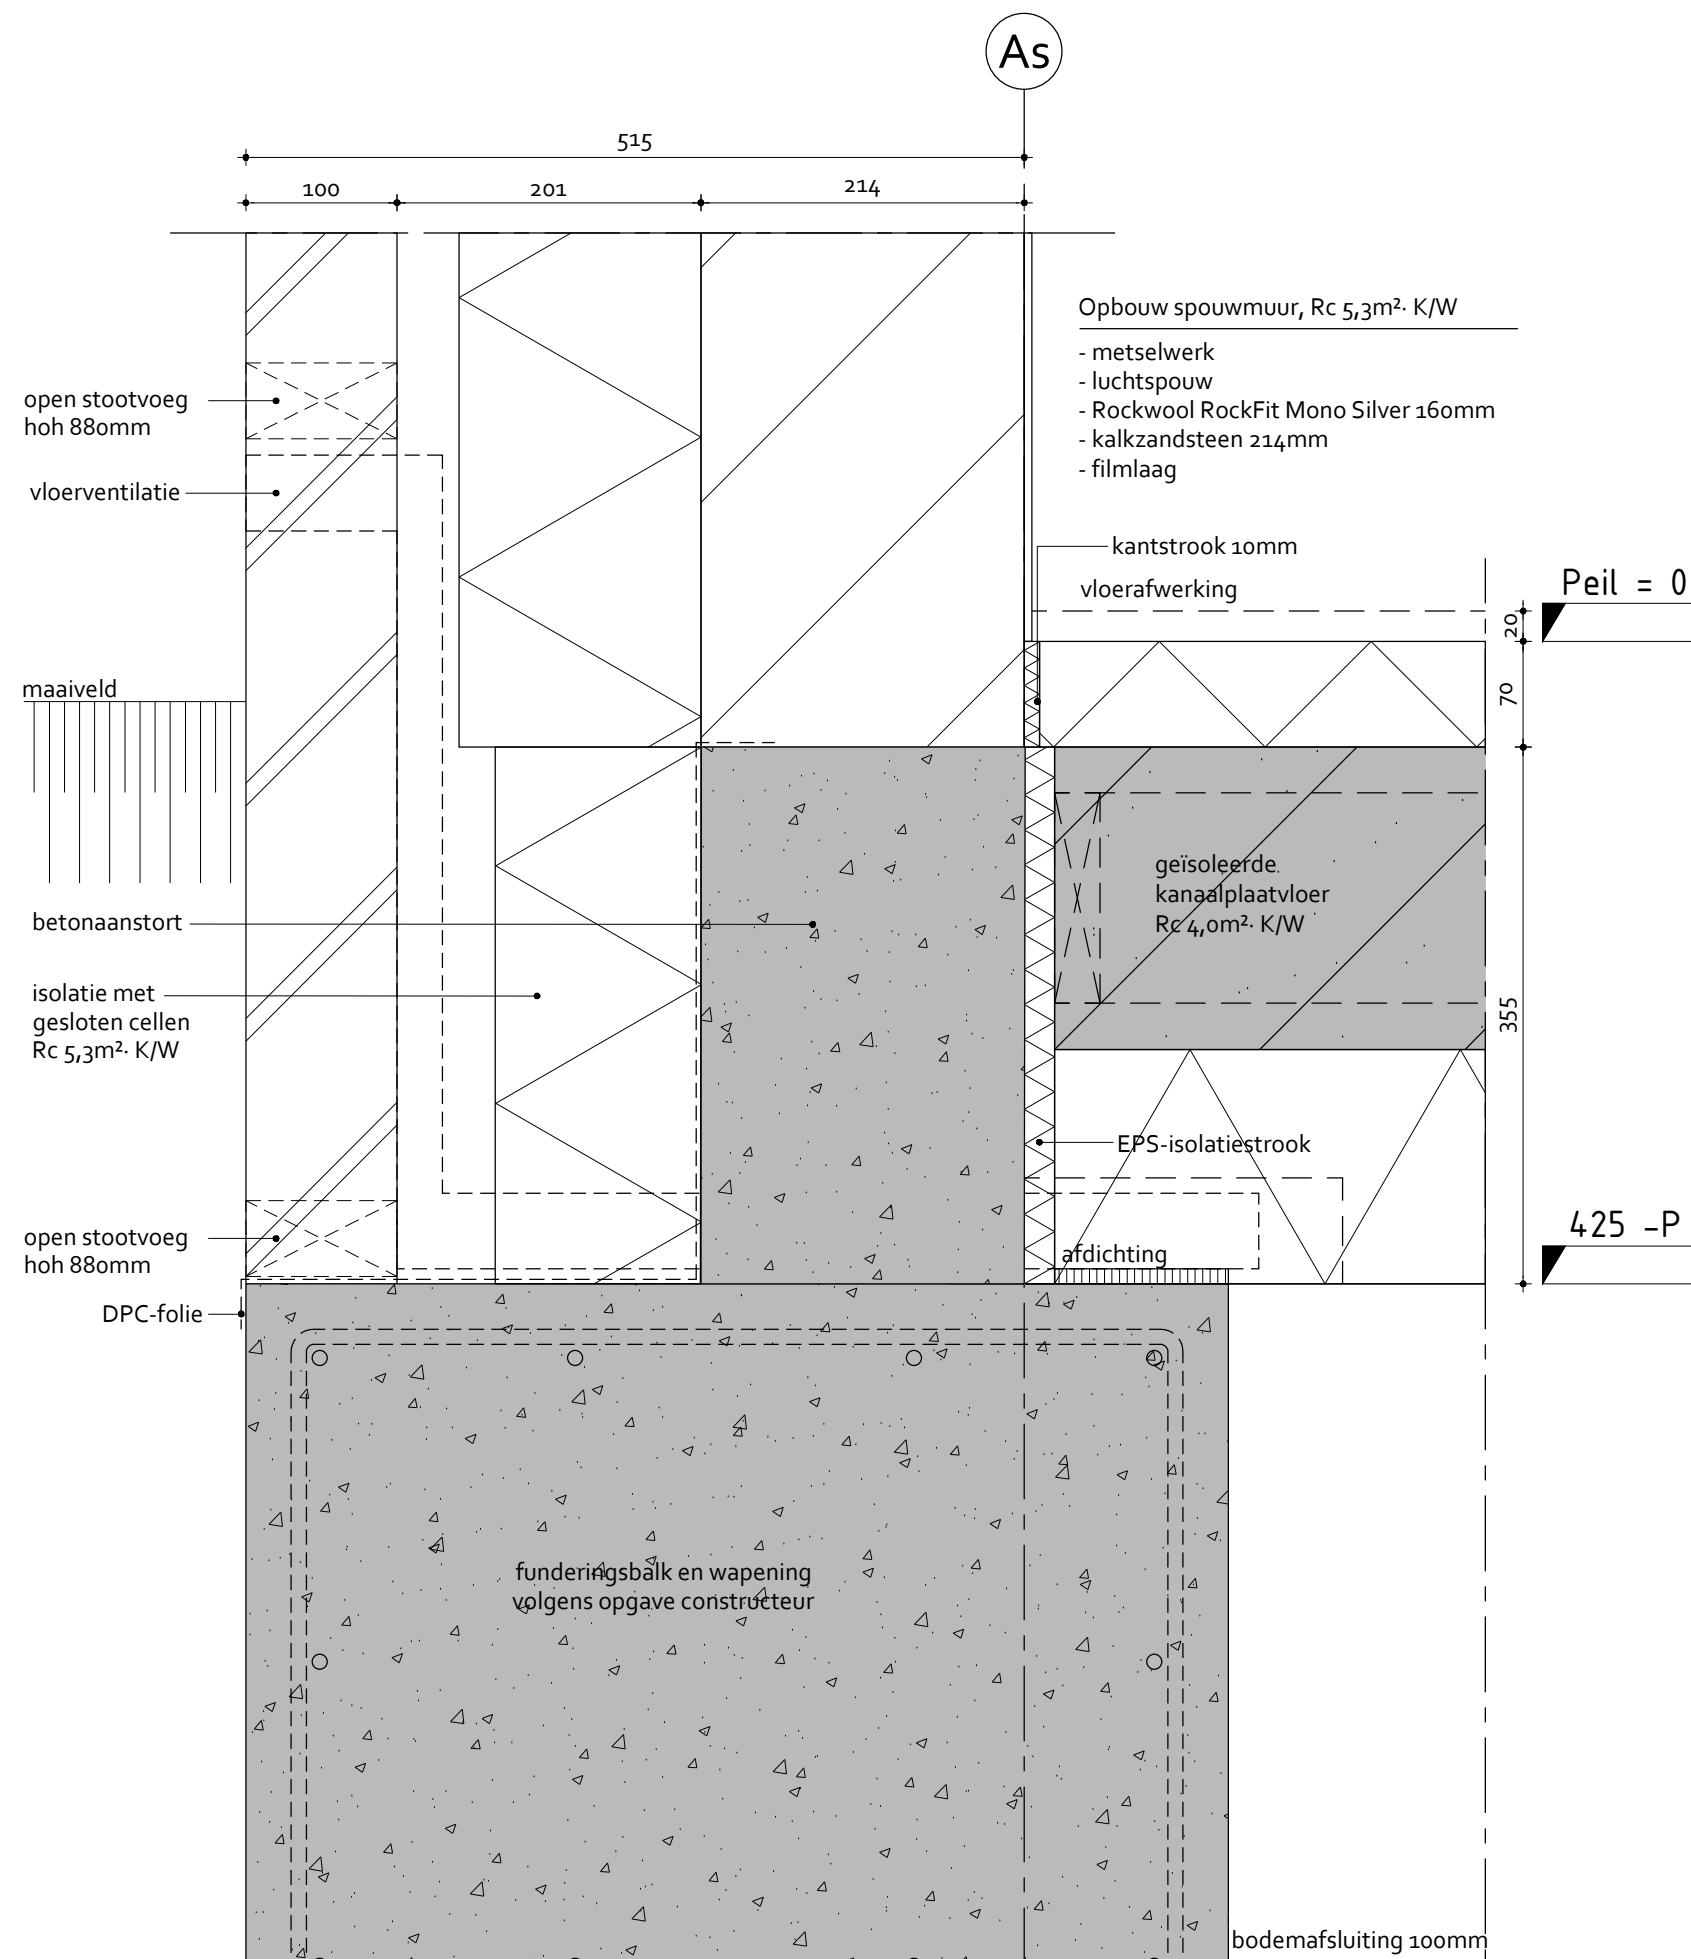

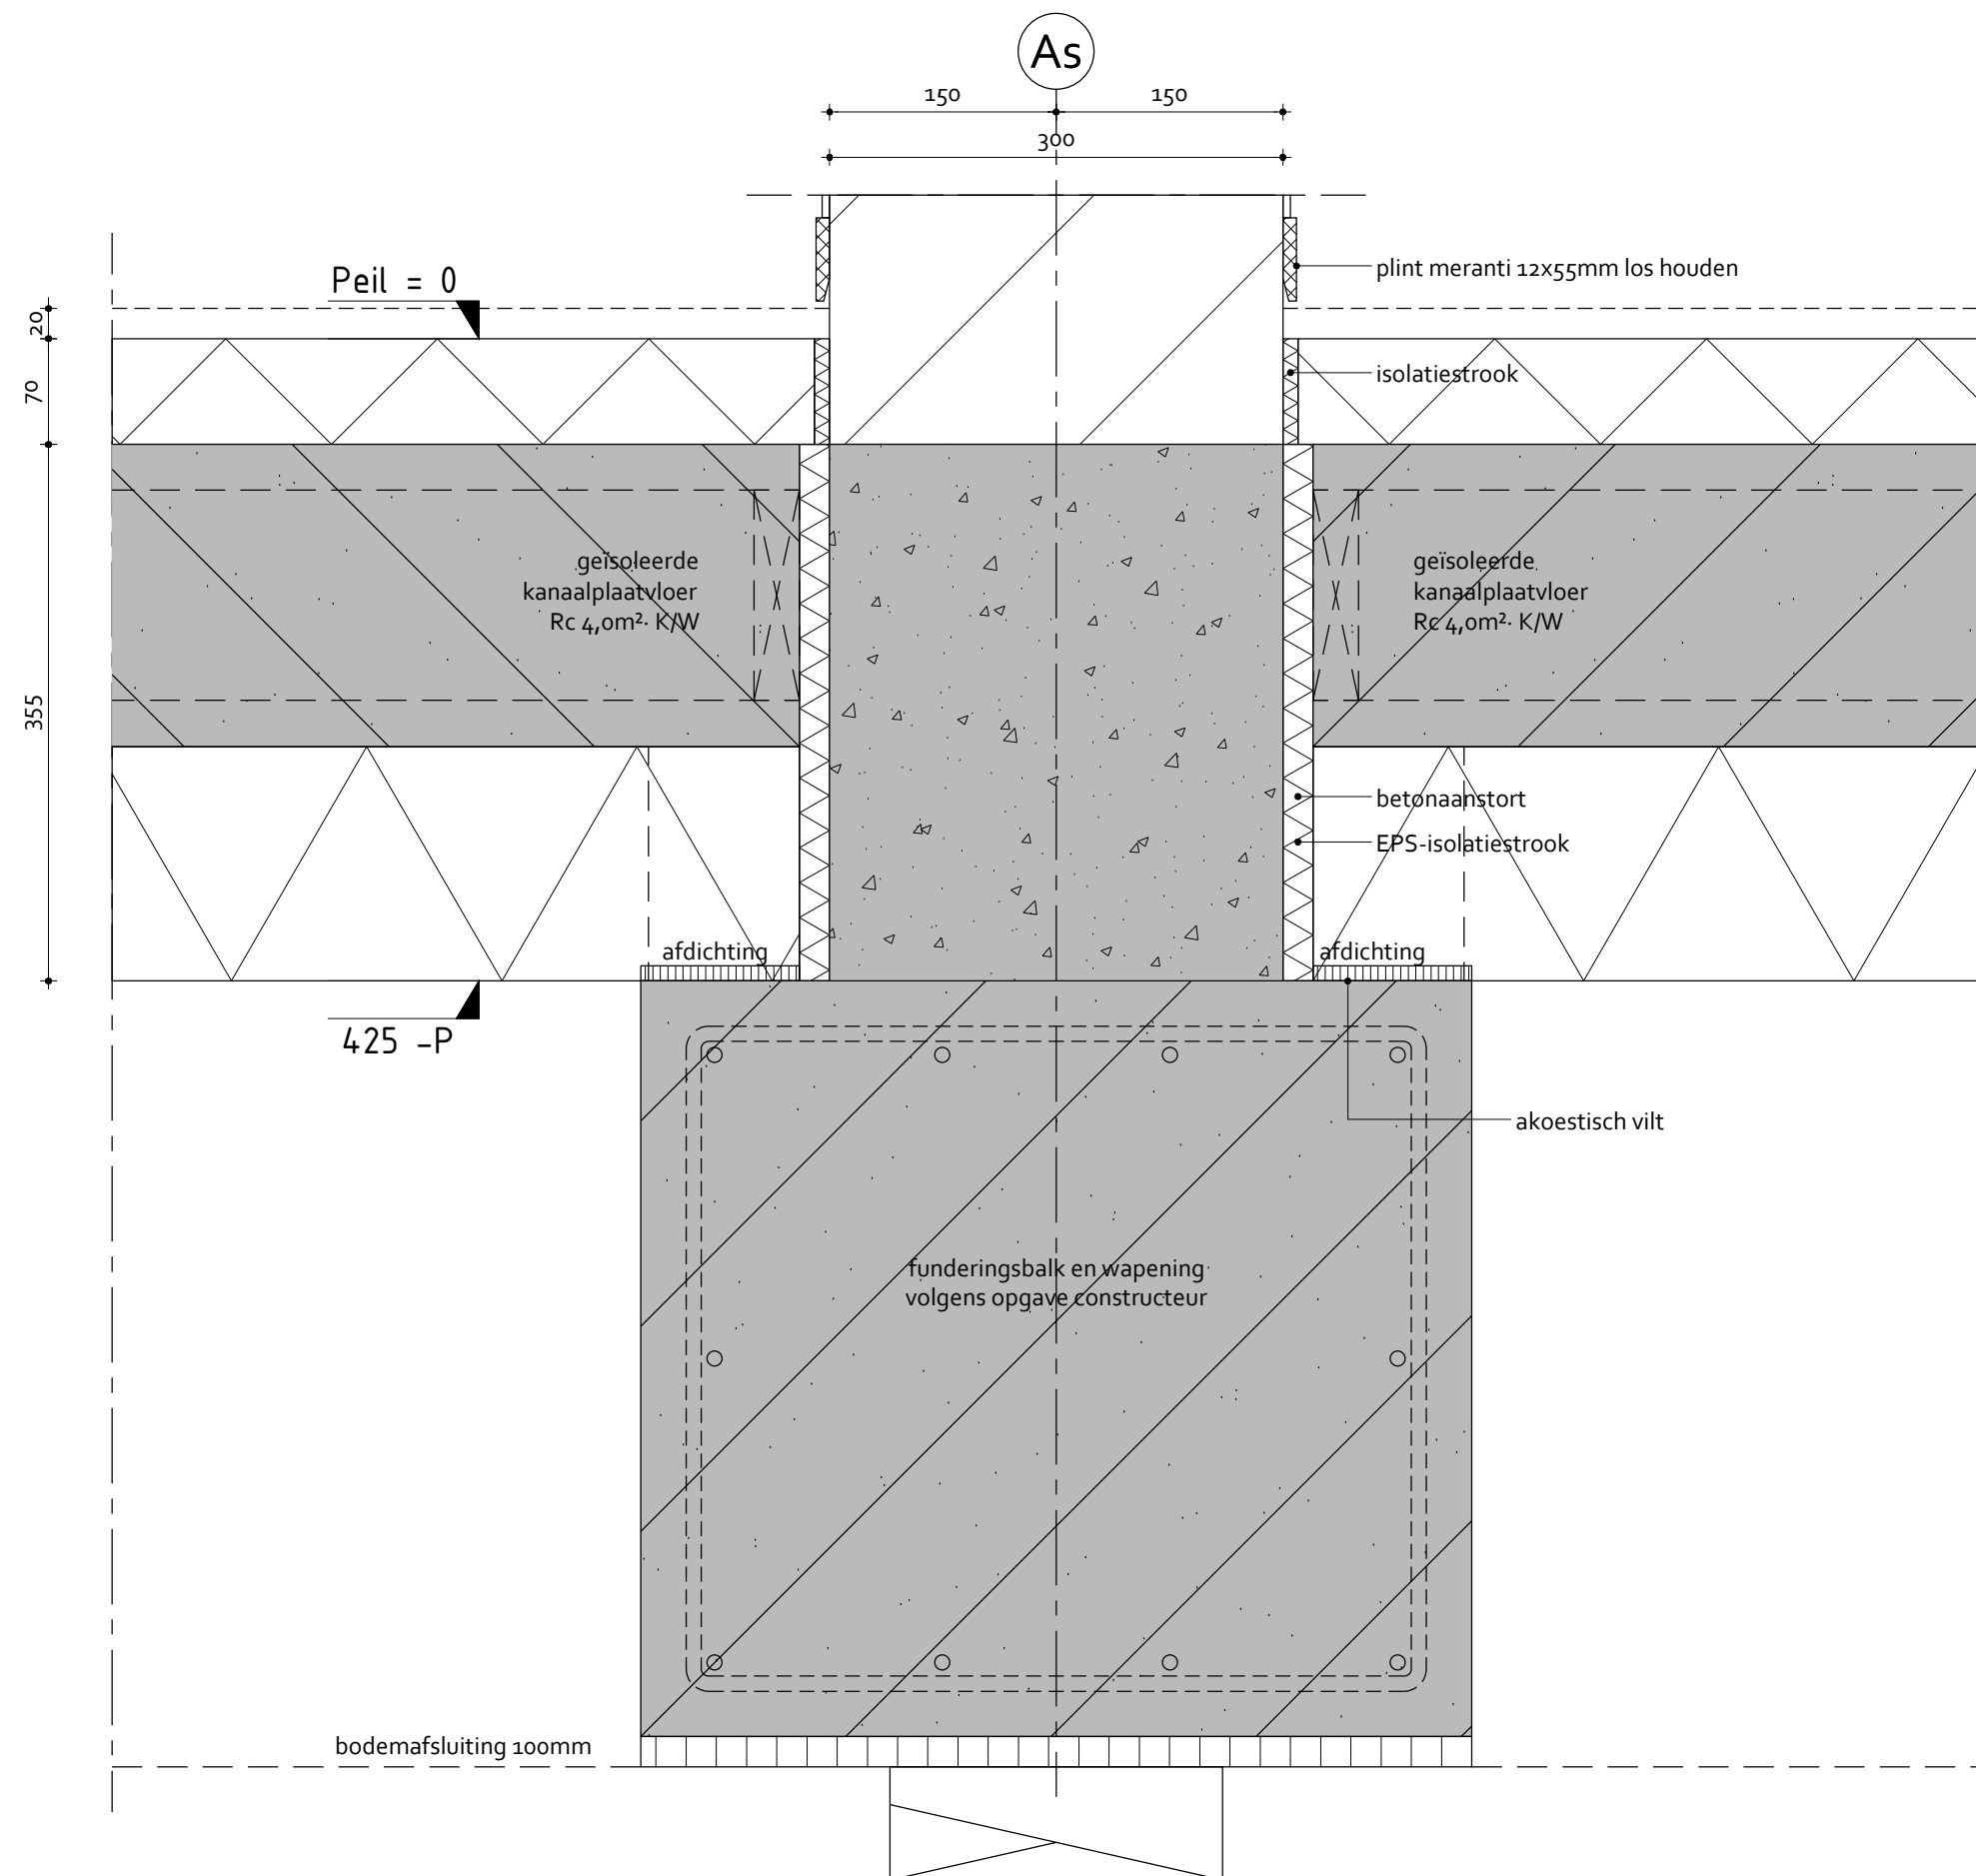

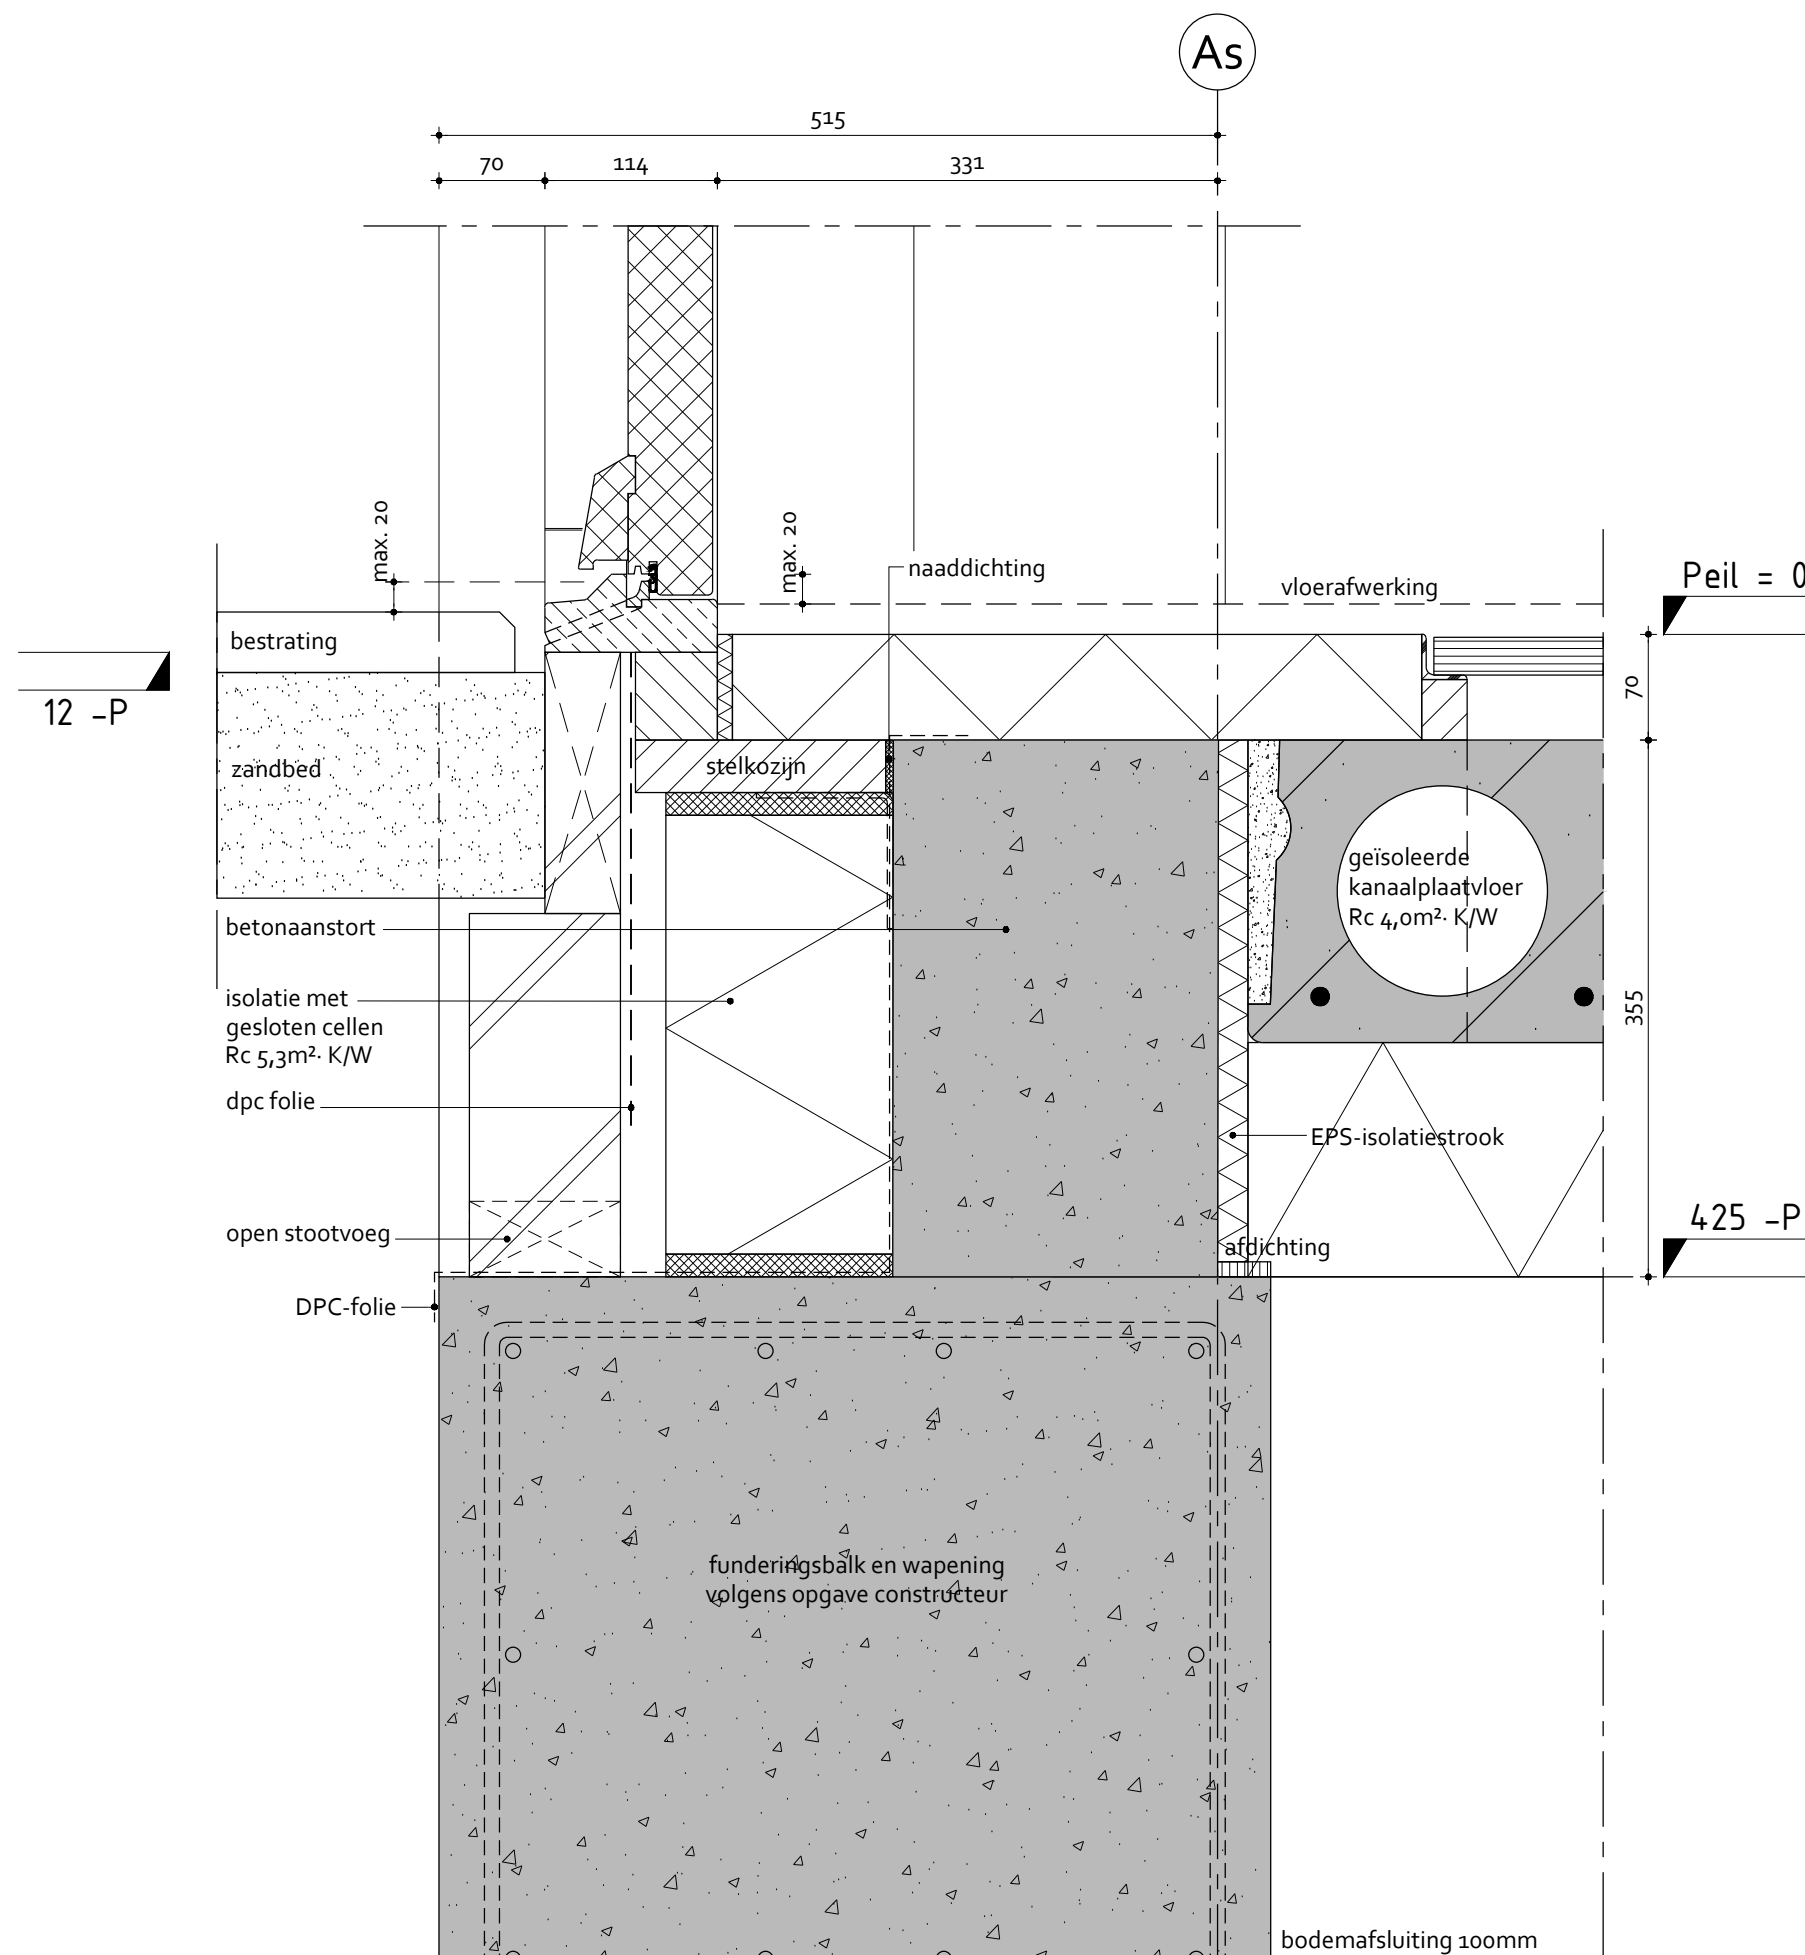

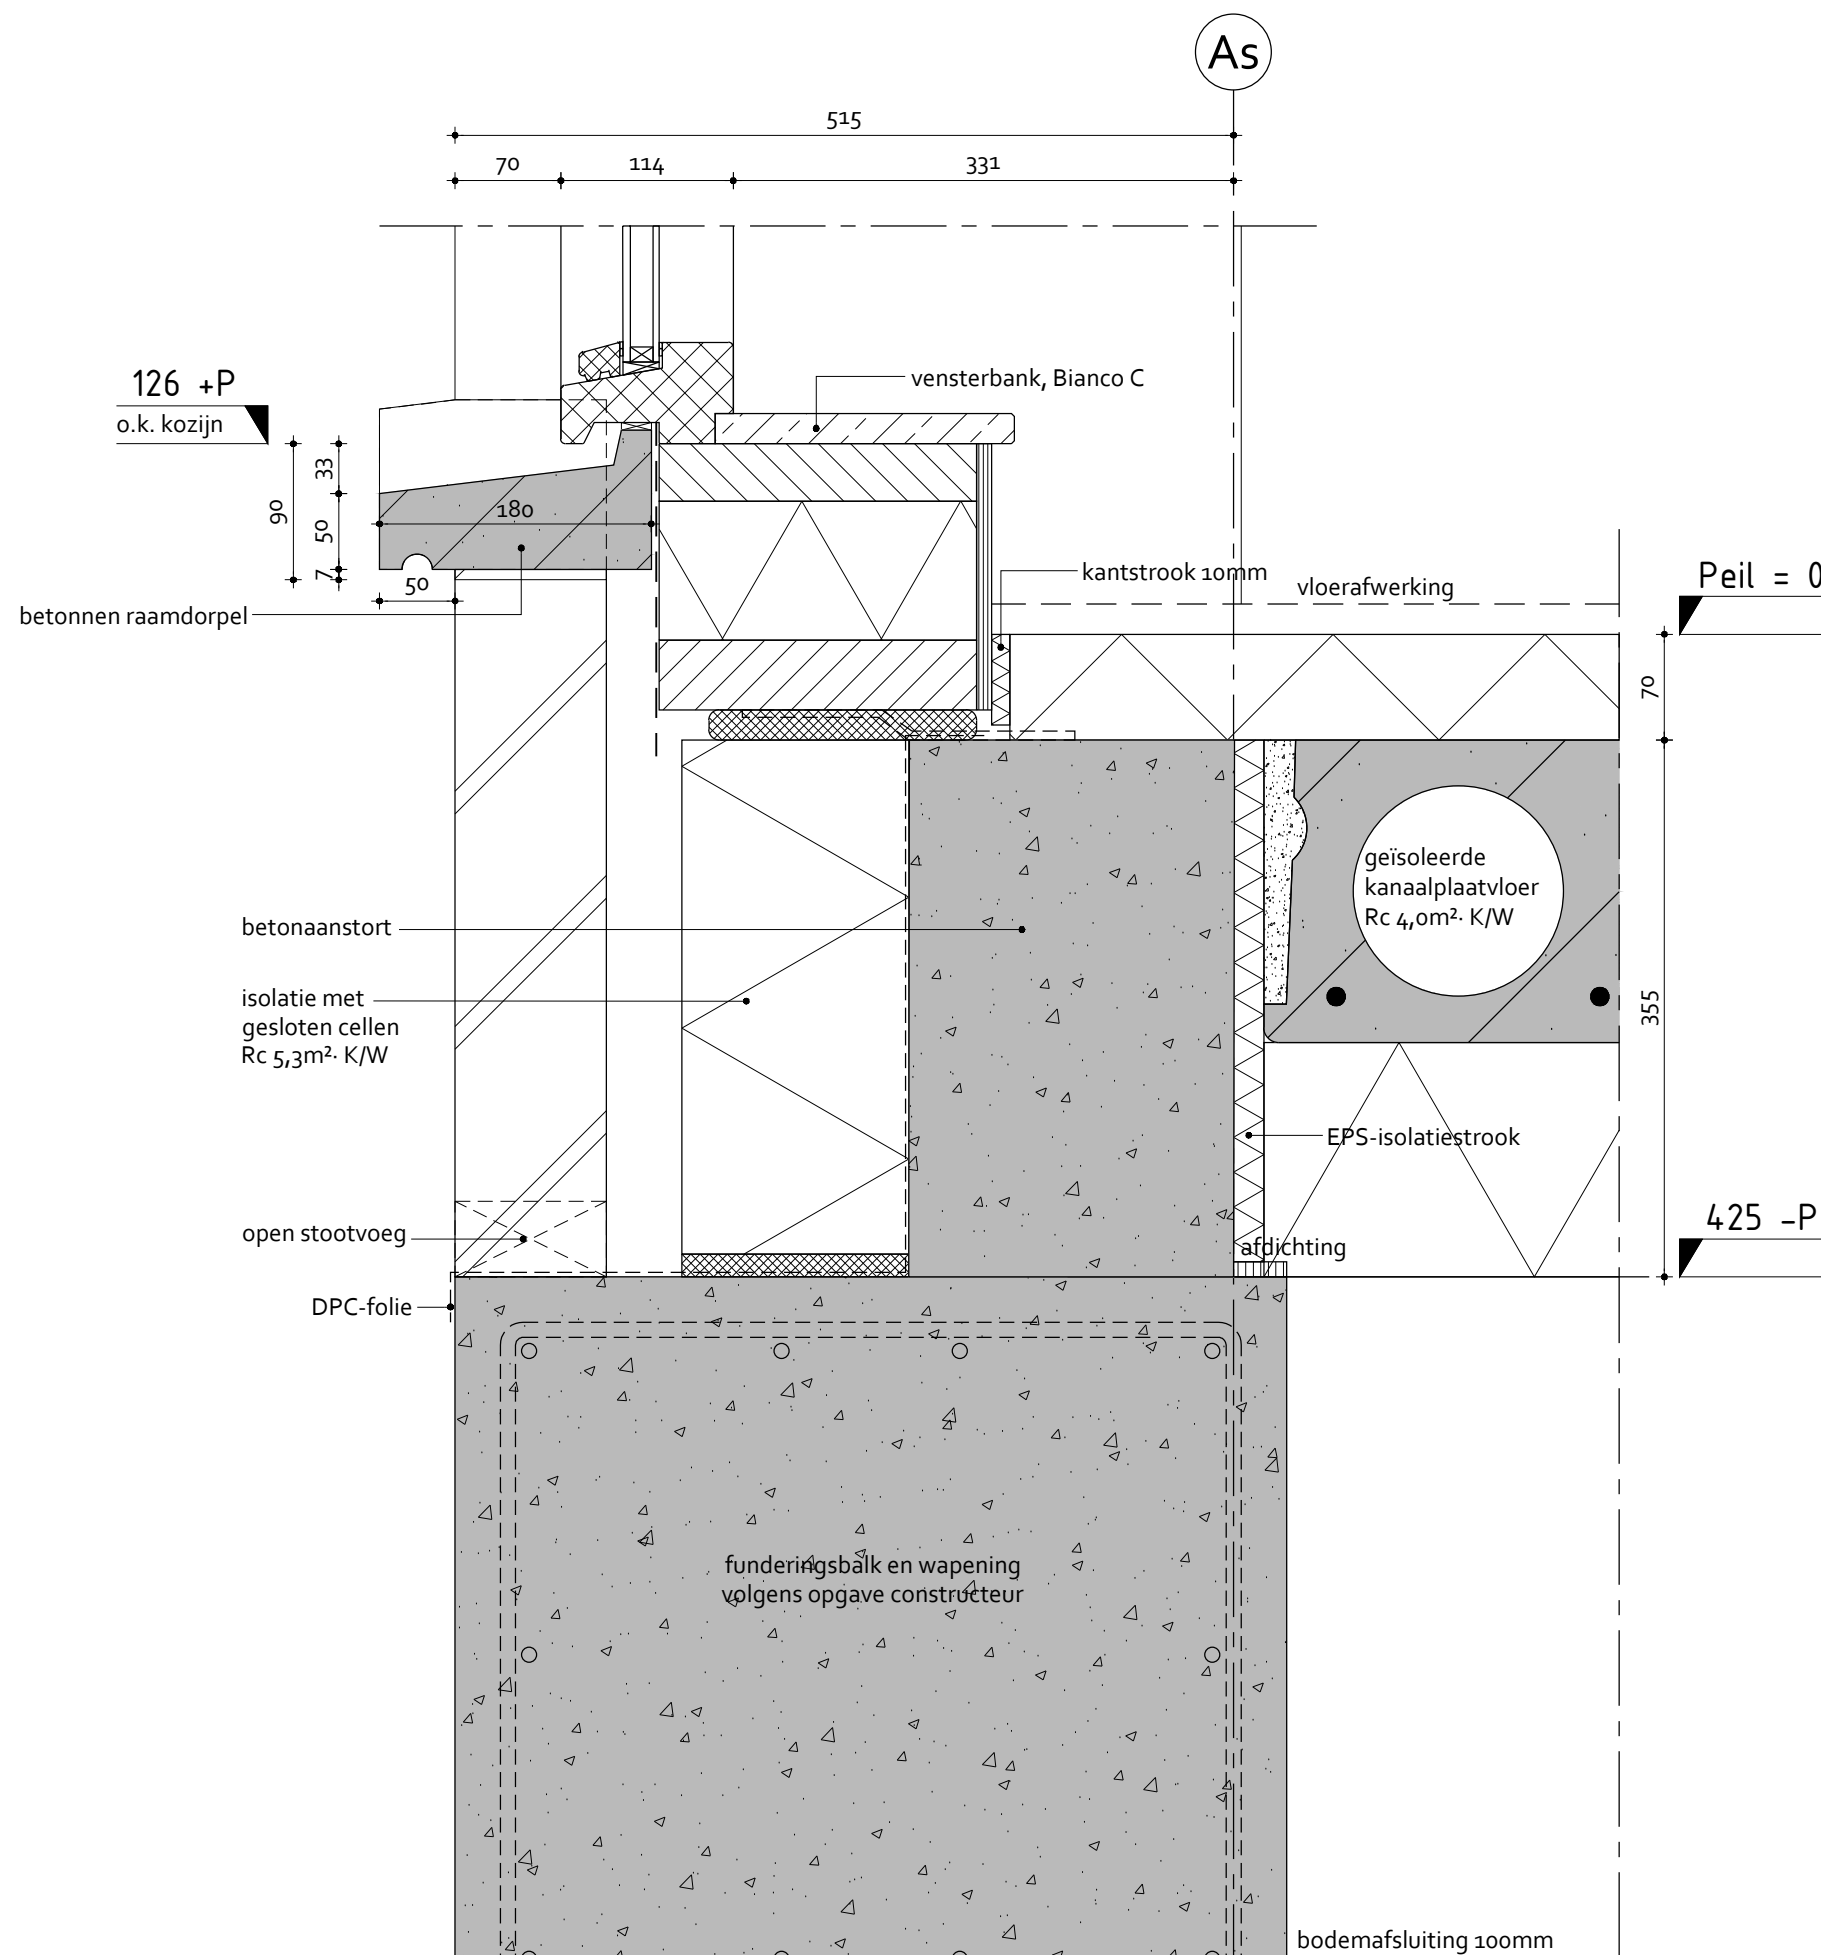

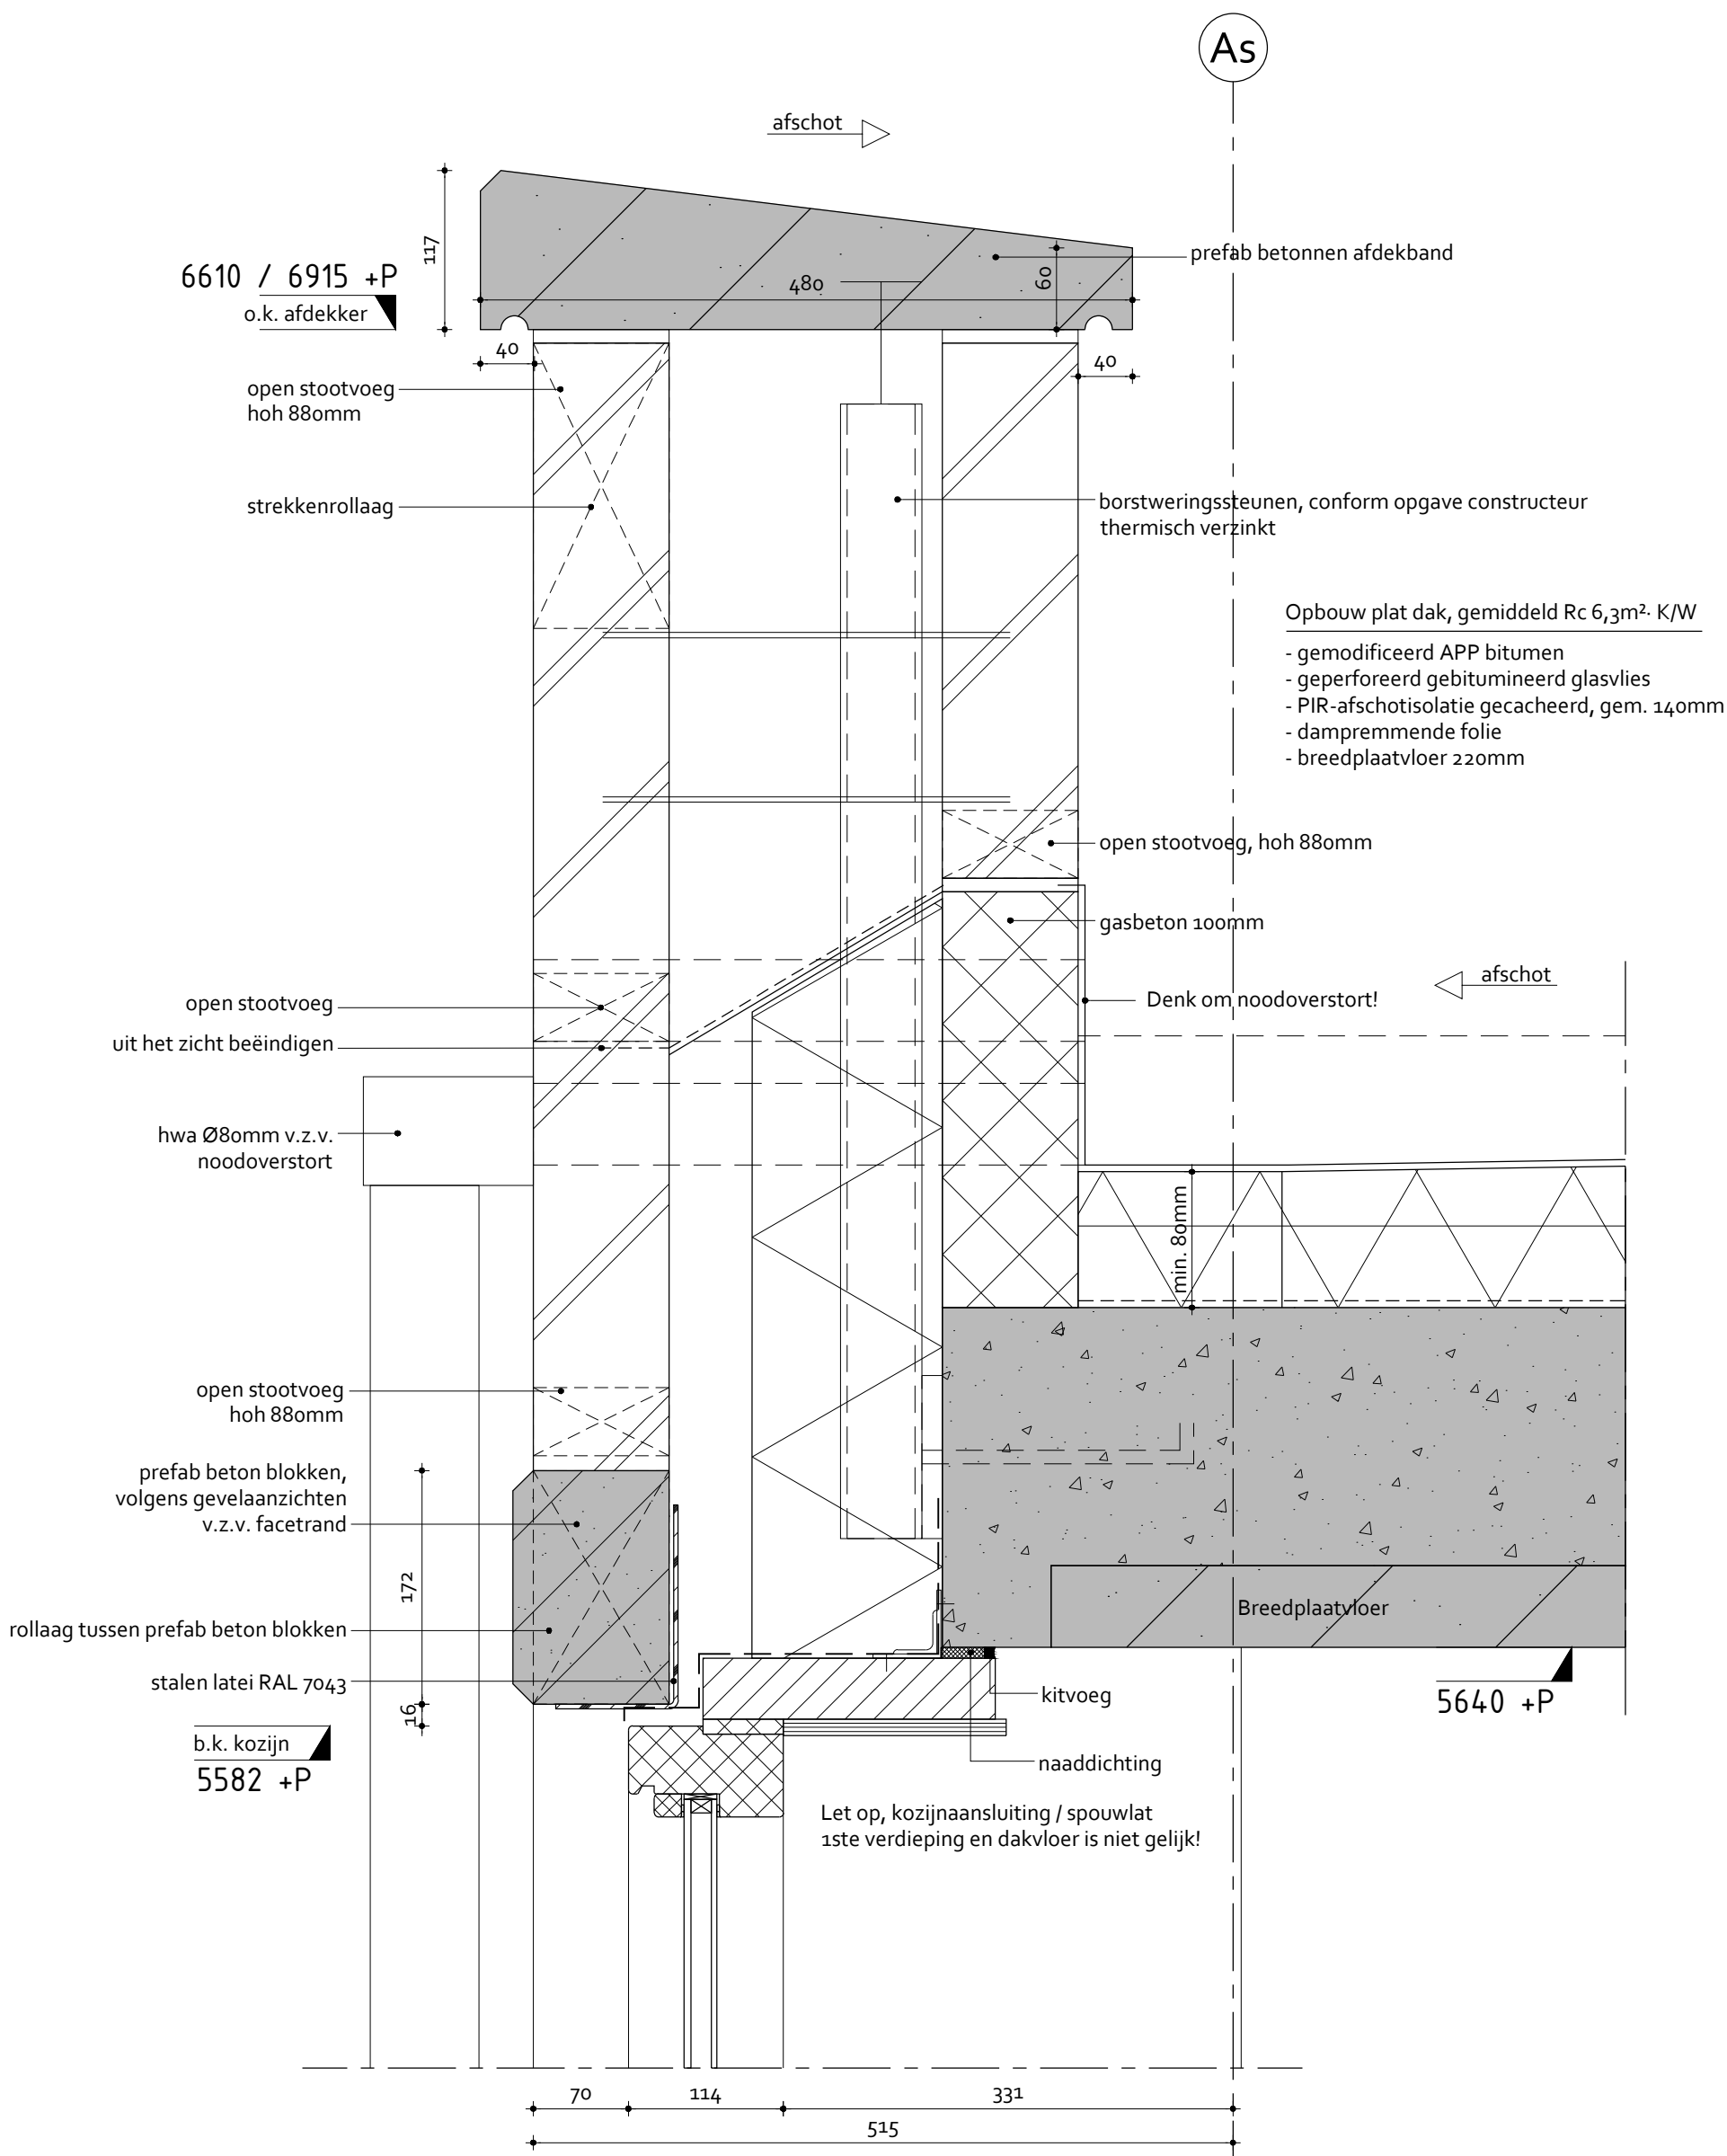




Dewolf
PARTNERS


Zesstedenweg 205A | 1613 JD Grootebroek
T : 0228 56 50 90 | F: 0228 56 50 99
info@dewolffpartners.nl
www.dewolffpartners.nl
Ruben de Kraker | Yuri Blankendaal


2.2 Dakrand laag

Opdrachtgever : USP Vastgoed BV
Plan: Appartementen Heerweide fase 3D
Formaat: A3
Schaal: 1:5
Getekend: Wietse Karsten
Datum: 08-03-2021

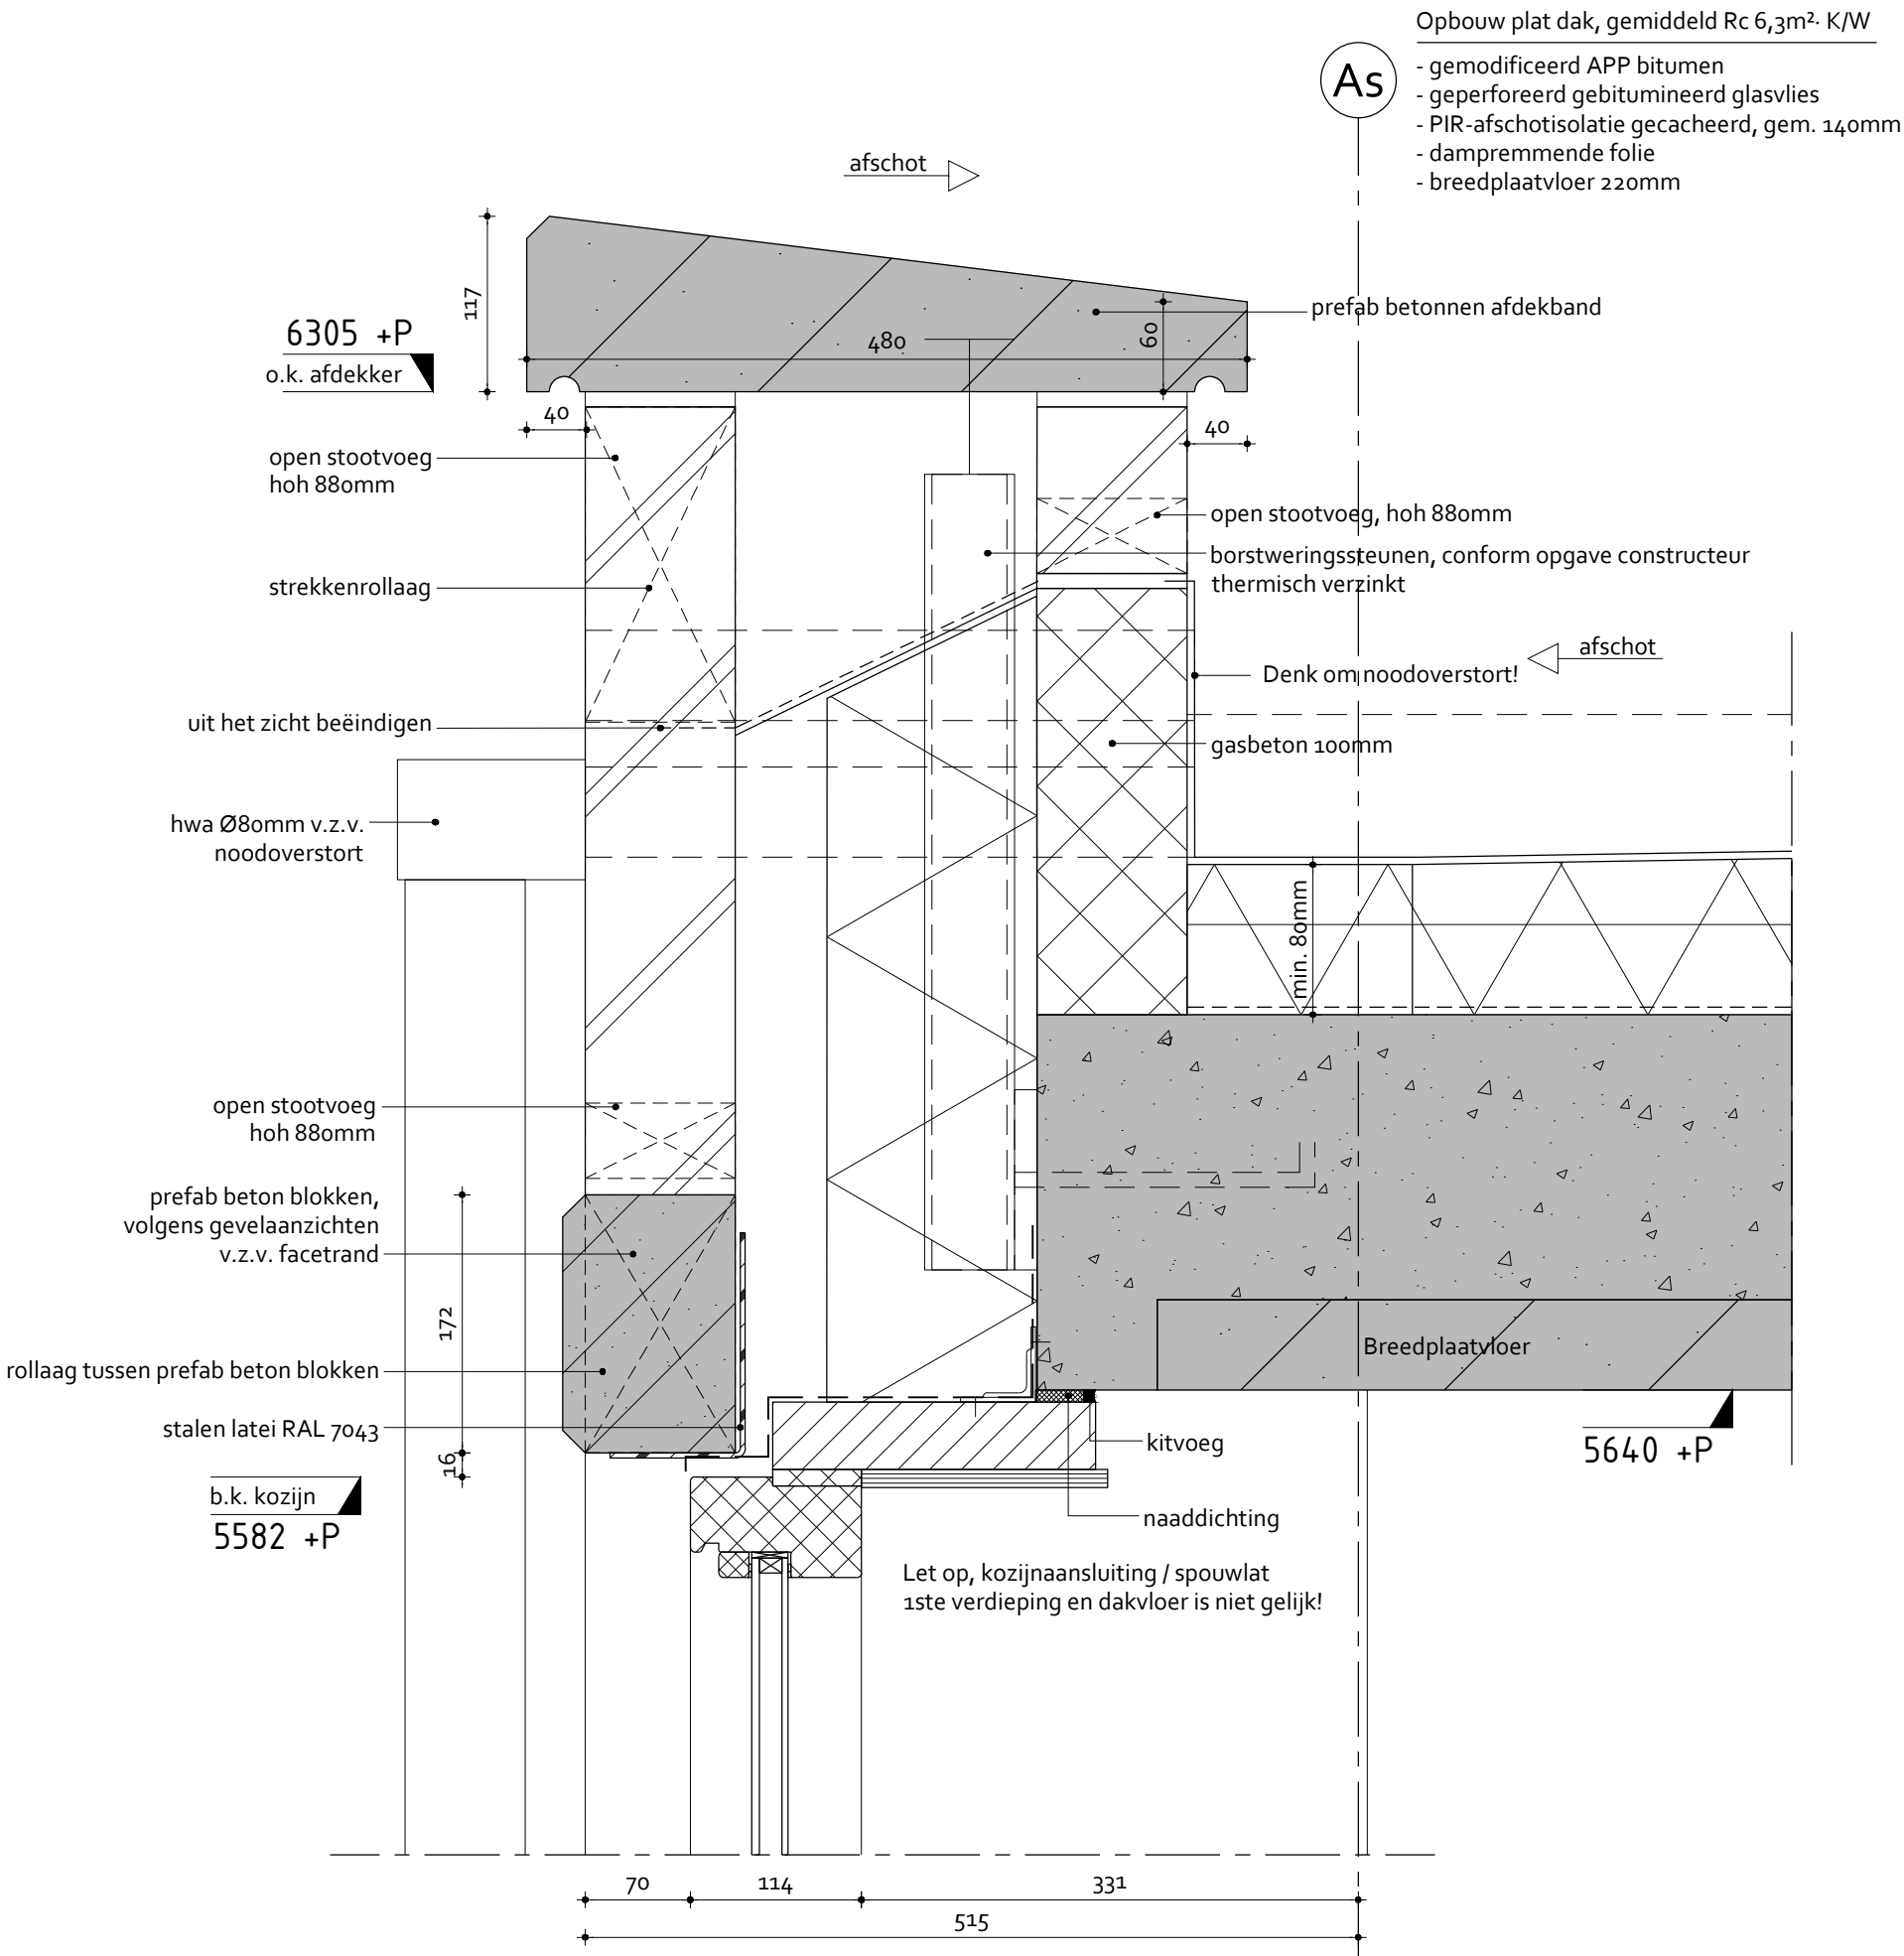

2.3 Platdakaansluiting t.p.v. bouwmuur

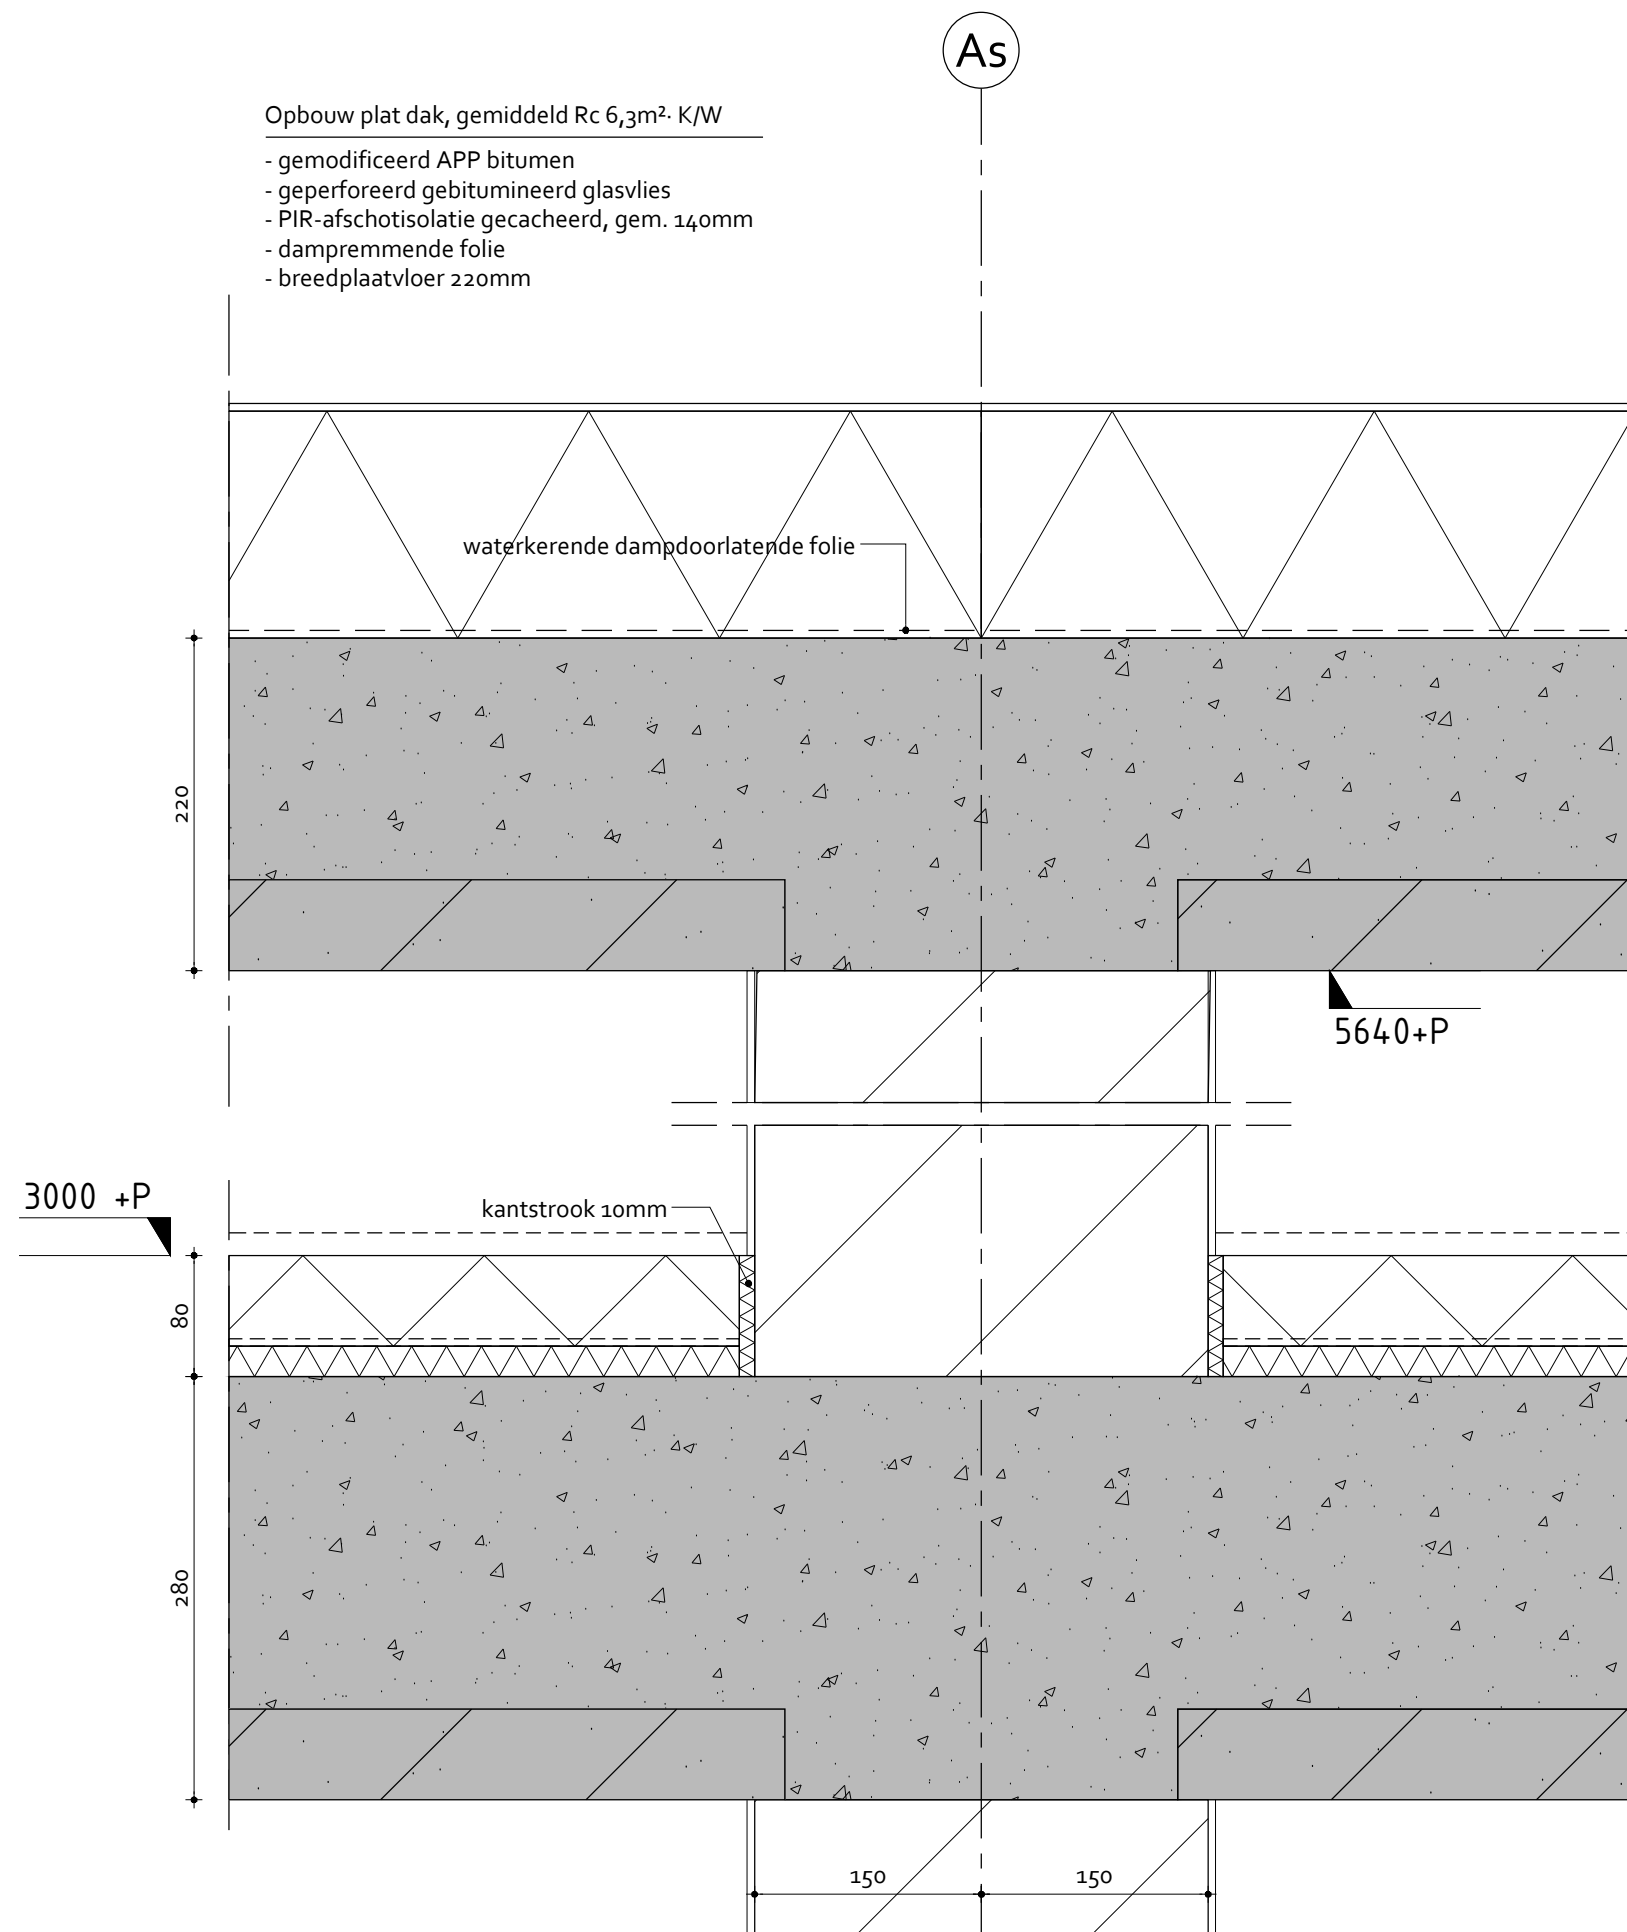

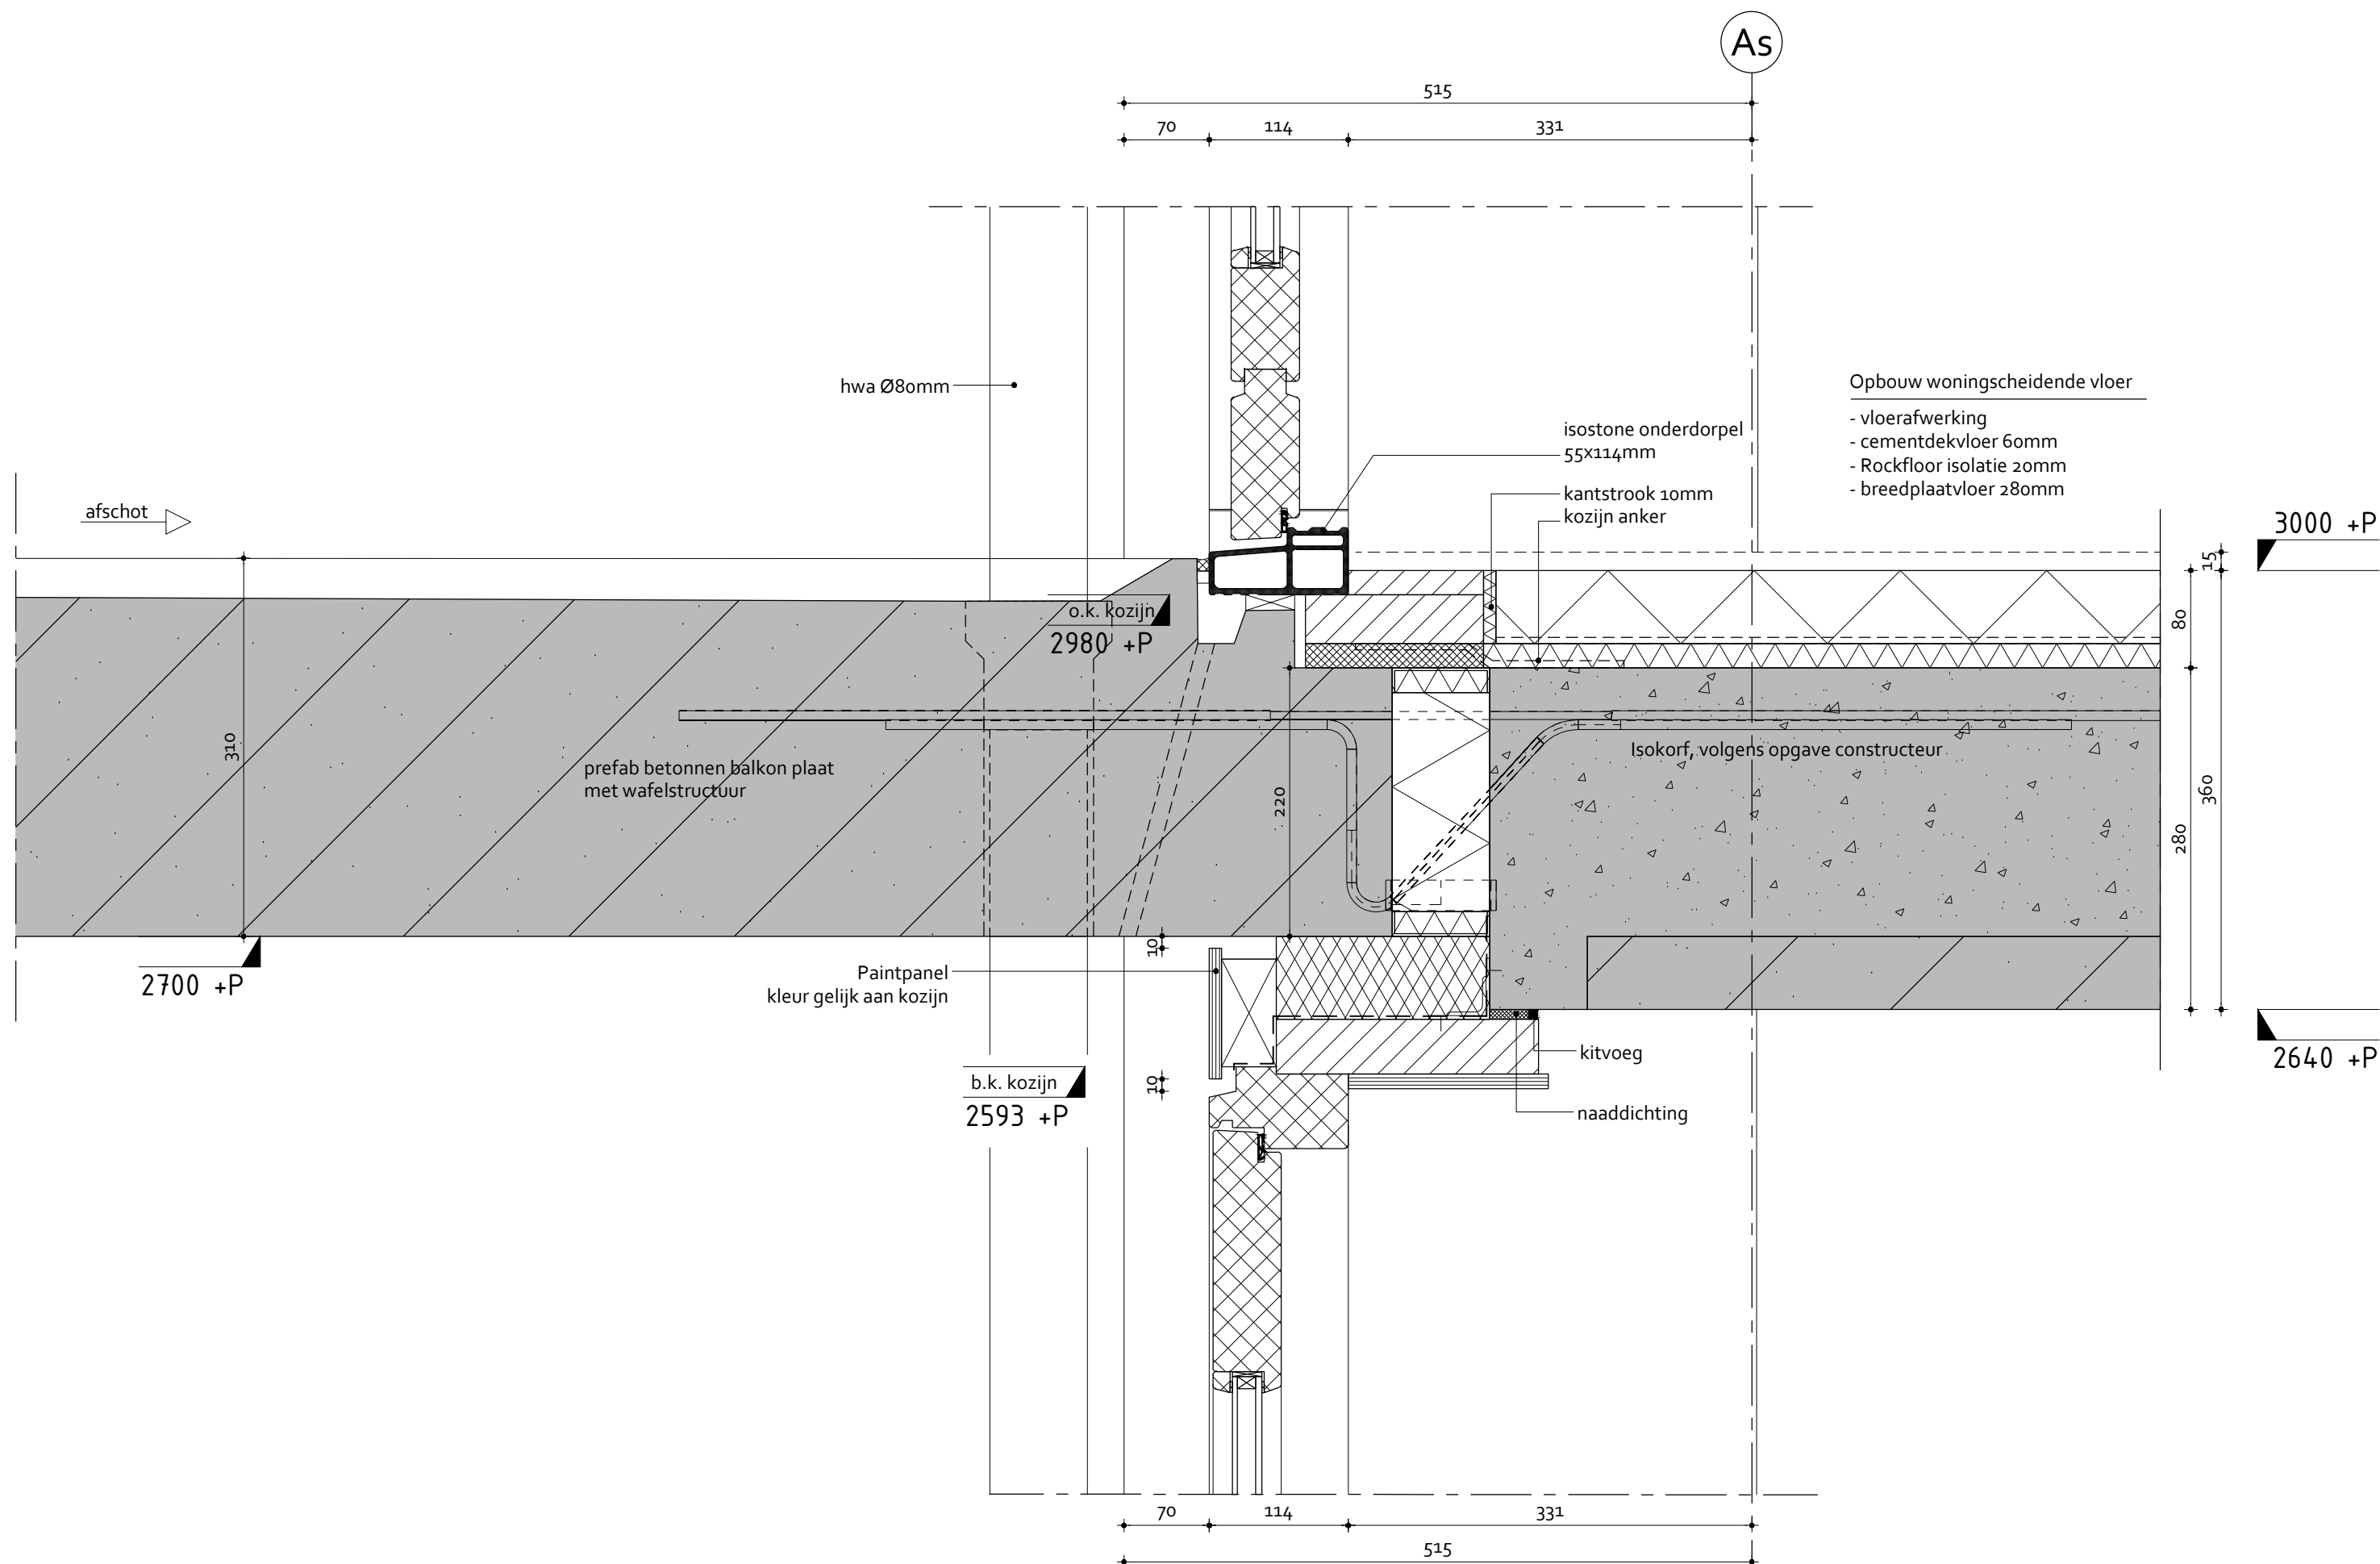



De Wolff
& **PARTNERS**

Zesstedenweg 205A | 1613 JD Grootebroek
T : 0228 56 50 90 | F: 0228 56 50 99
info@dewolffpartners.nl
www.dewolffpartners.nl
Ruben de Kraker | Yuri Blankendaal

3.2 Balustrade balkon

Opdrachtgever : USP Vastgoed BV
Plan: Appartementen Heerweide fase 3D
Formaat: A3
Schaal: 1:5
Getekend: Wietse Karsten
Datum: 08-03-2021

As

As

