


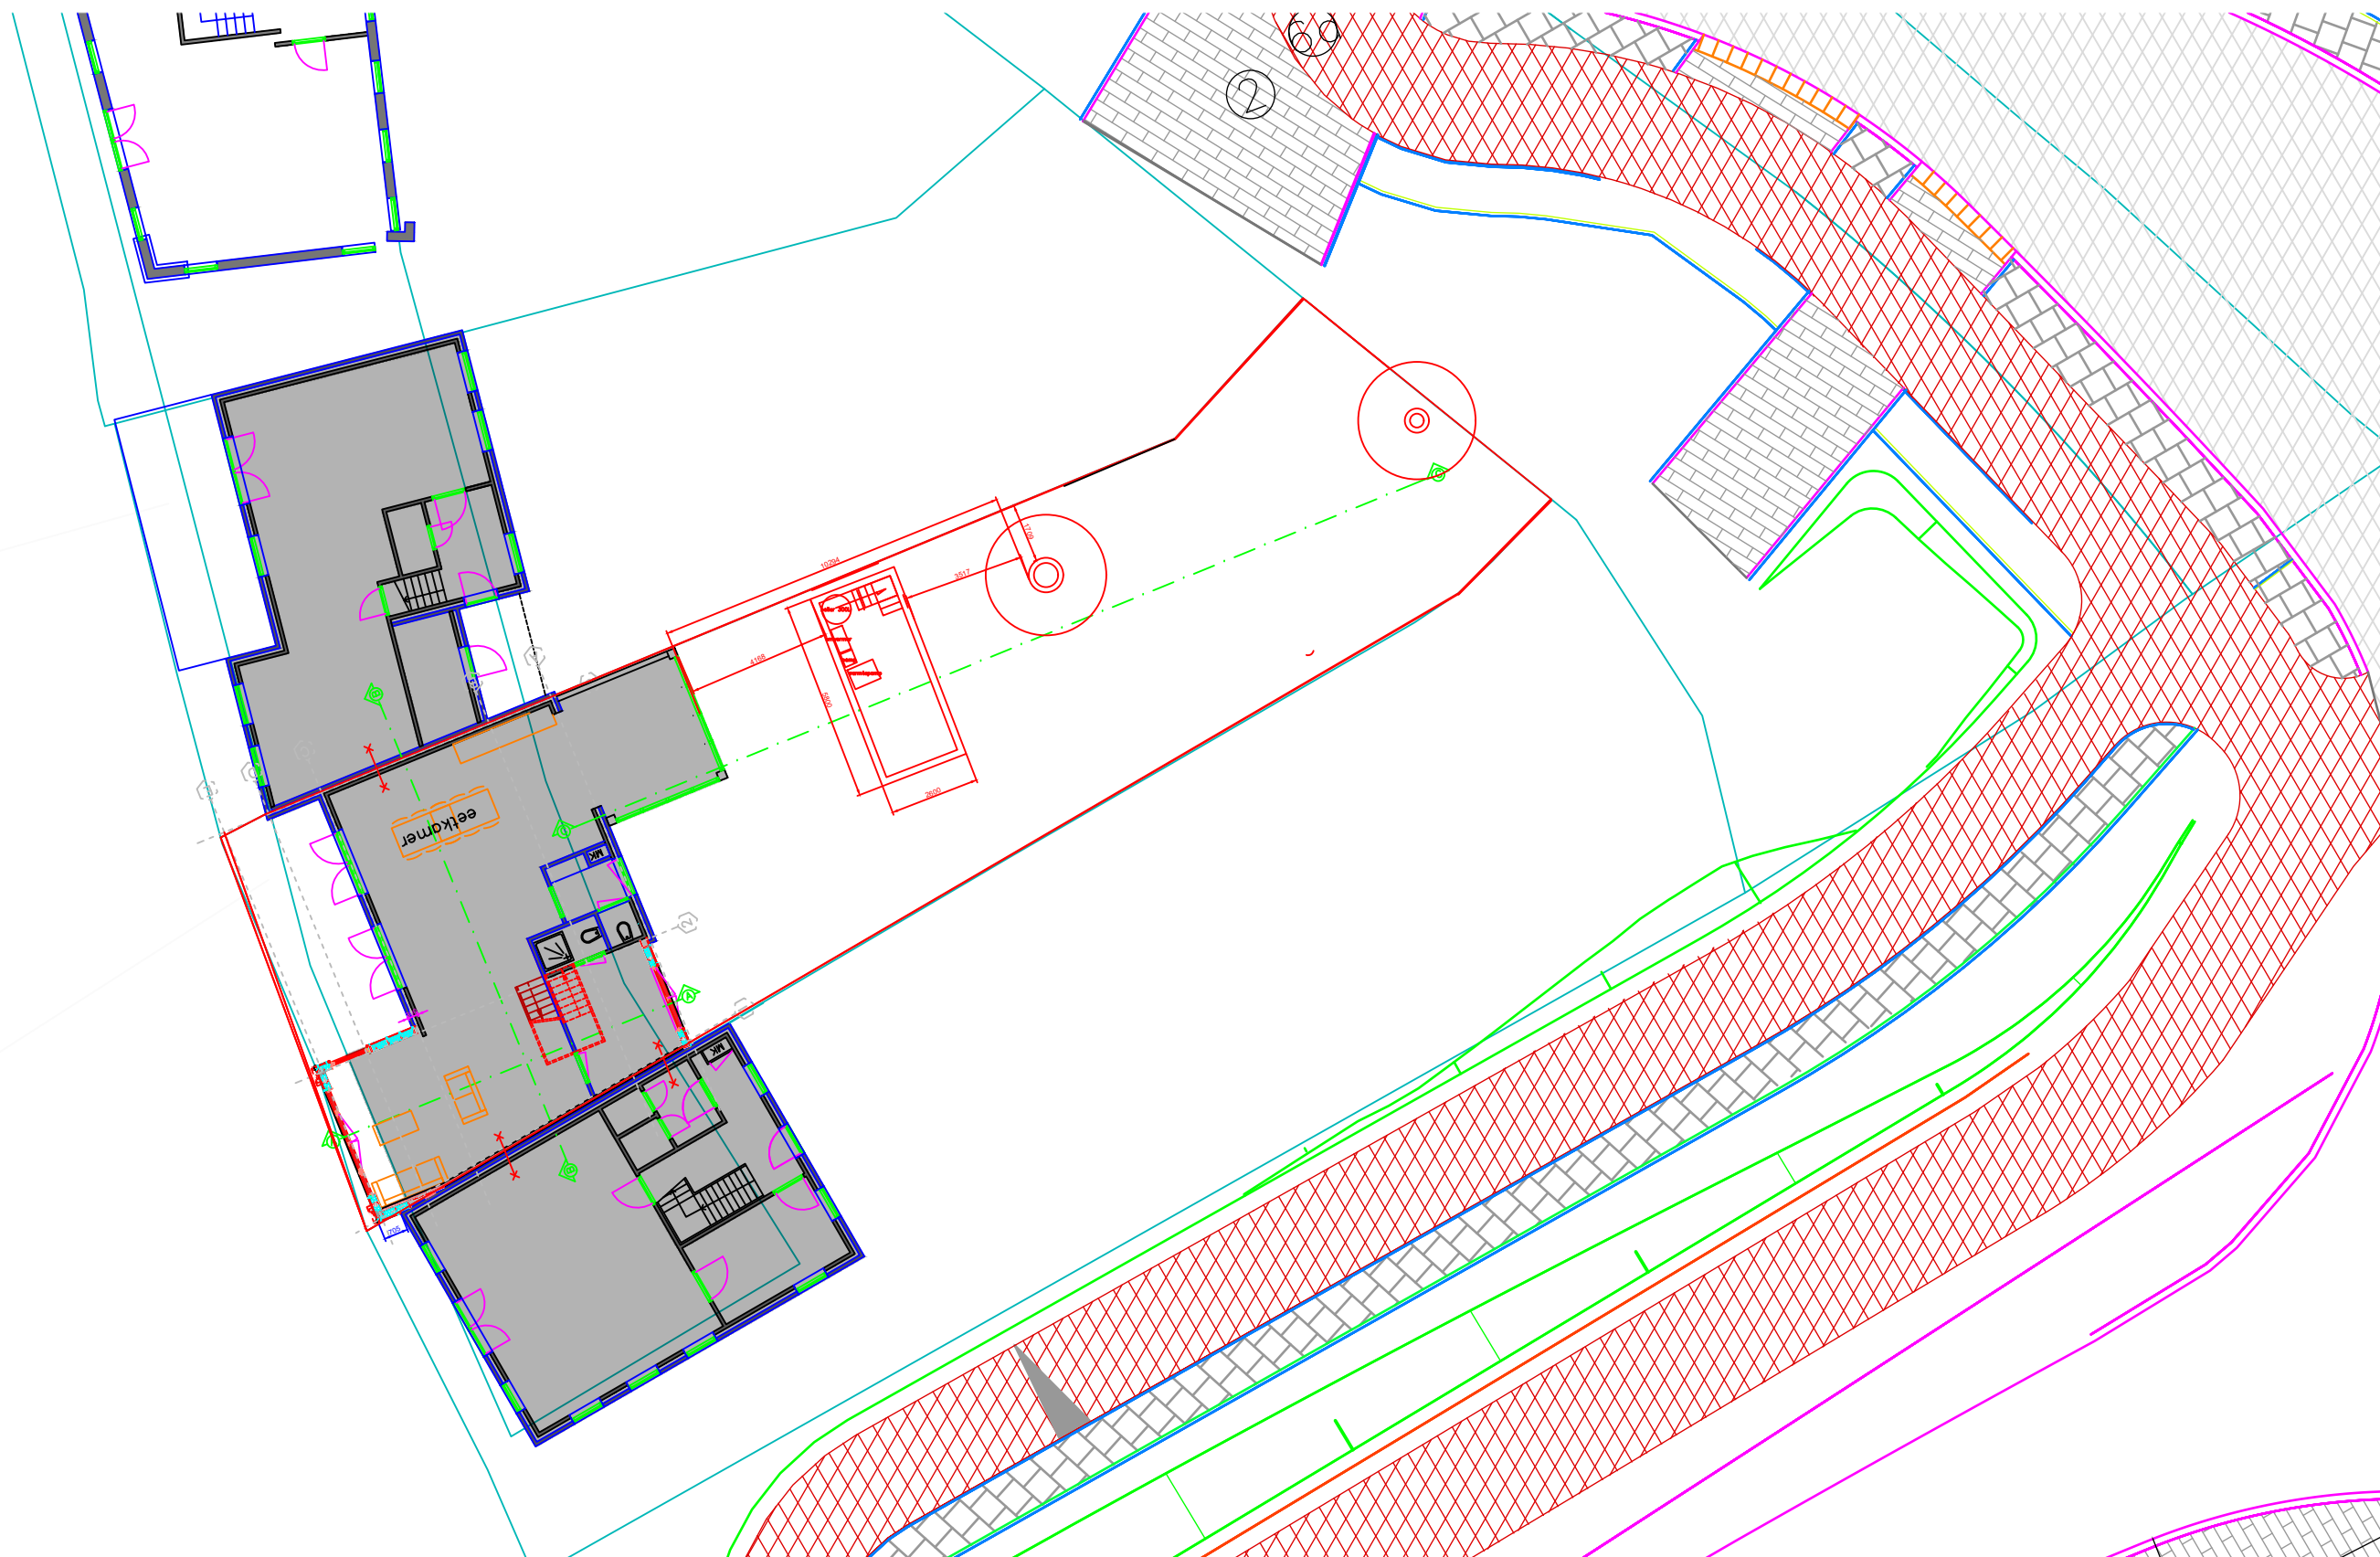

SITUATIE
schaal 1:200

MATEN IN HET WERK NAMETEN

sch. 1:200	opdrachtgever: Mr Alp Refik	WERKNR:
dat. 29 08 2019	Hoger Einde Noord 29, 1191 AC Ouderkerk aan de Amstel	028
afm.	DinekeDijk Architecten 020 5702015	
gew. 03 09 2019	werk: verbouwing woonhuis;	BLAD:
29 10 2019	tekening: DO ontwerp	N24
21 11 2019	option prebab 10 x 3,5	