


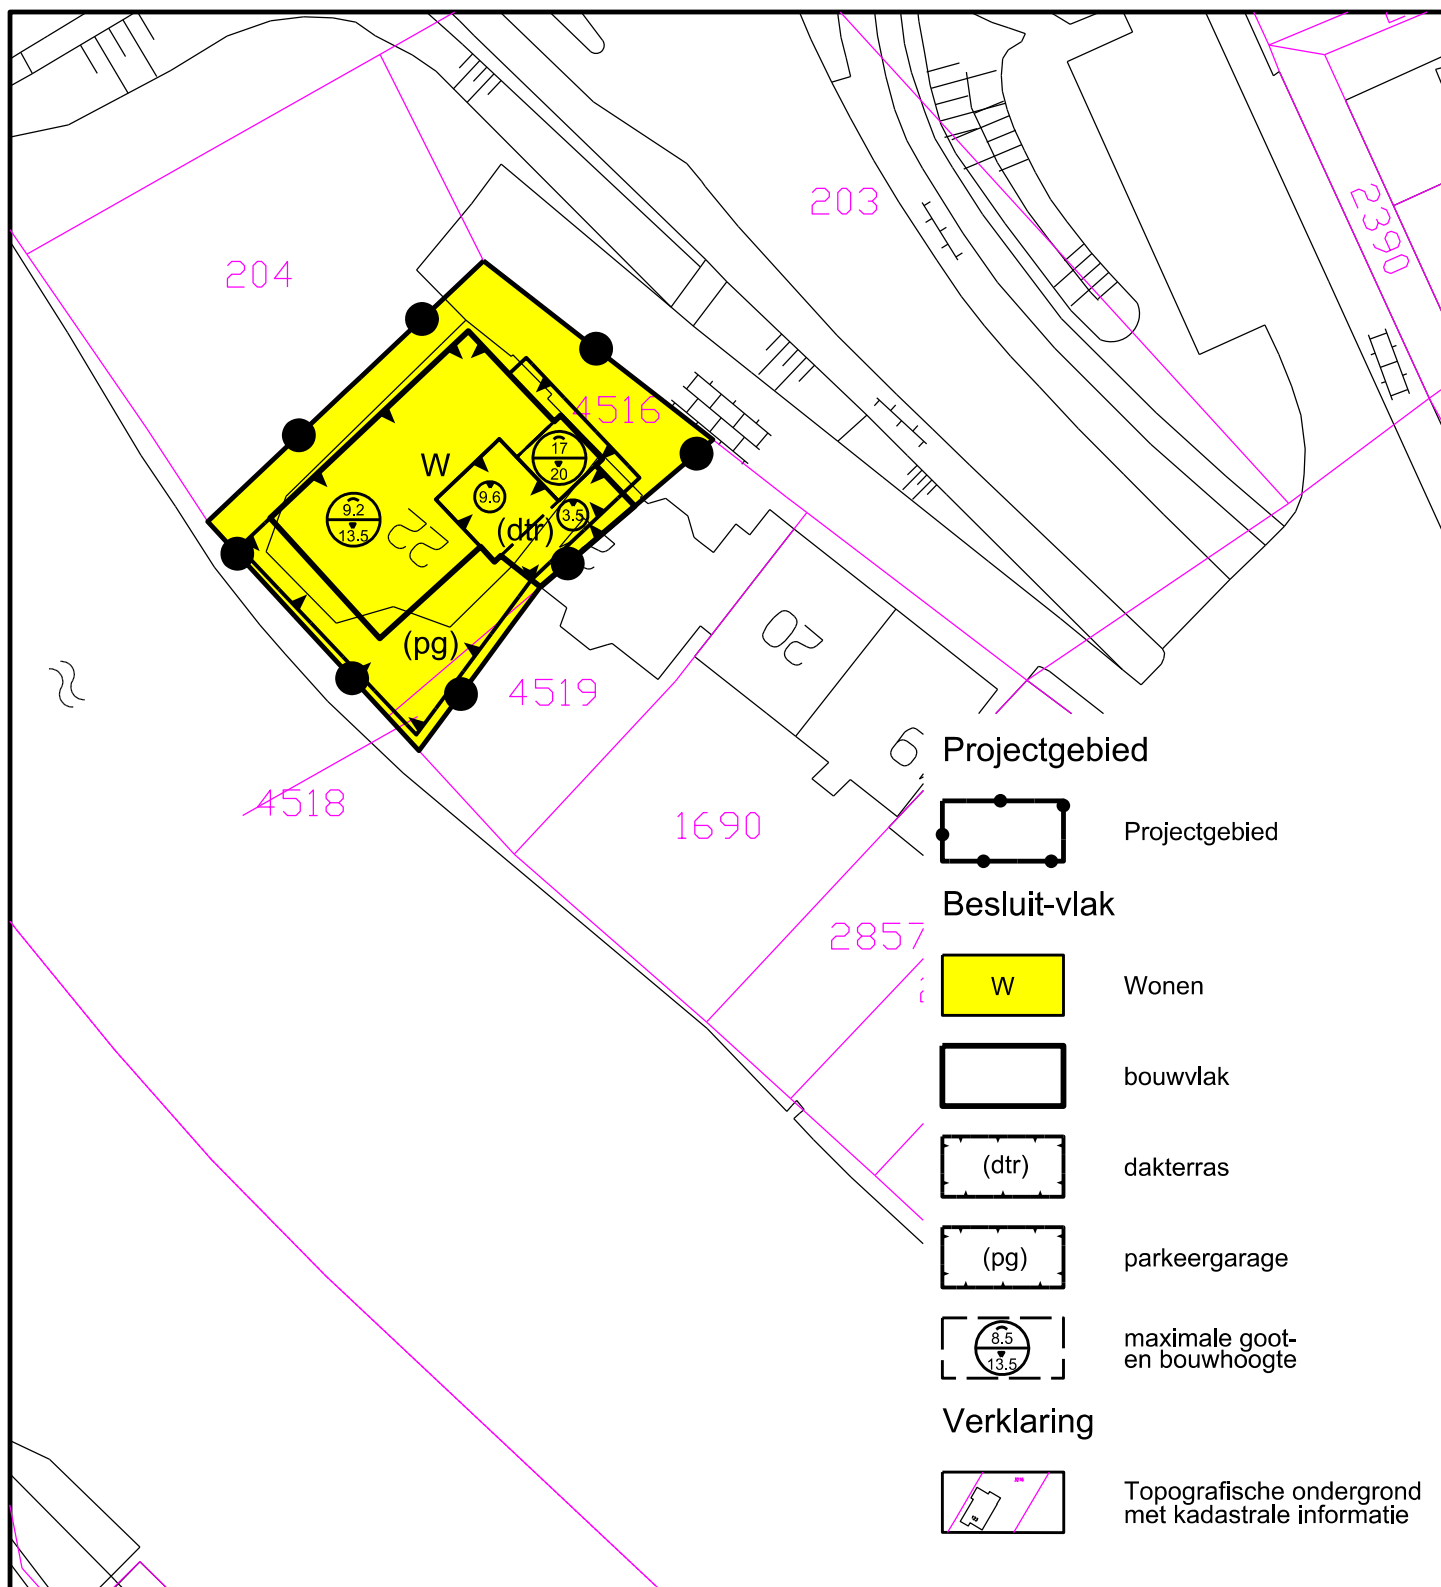

Gemeente Ouder-Amstel

Projectbesluit

Hoger Einde Zuid 22



Datum
30.08.2011

Schaal
A4 | 1:500

Bestandsnaam
NL.IMRO.0437.PB00011-0003.dgn

Getekend
JK

Status
vastgesteld

Gezien
IMS

Gewijzigd
..

Blad
1 van 1

..
..
..
..



Van Oosten Groep
ADVIES & DETACHERING

www.vanoostengroep.nl - info@vanoostengroep.nl Postbus 196 - 2100 AD Heemstede - tel. 023 5471912