
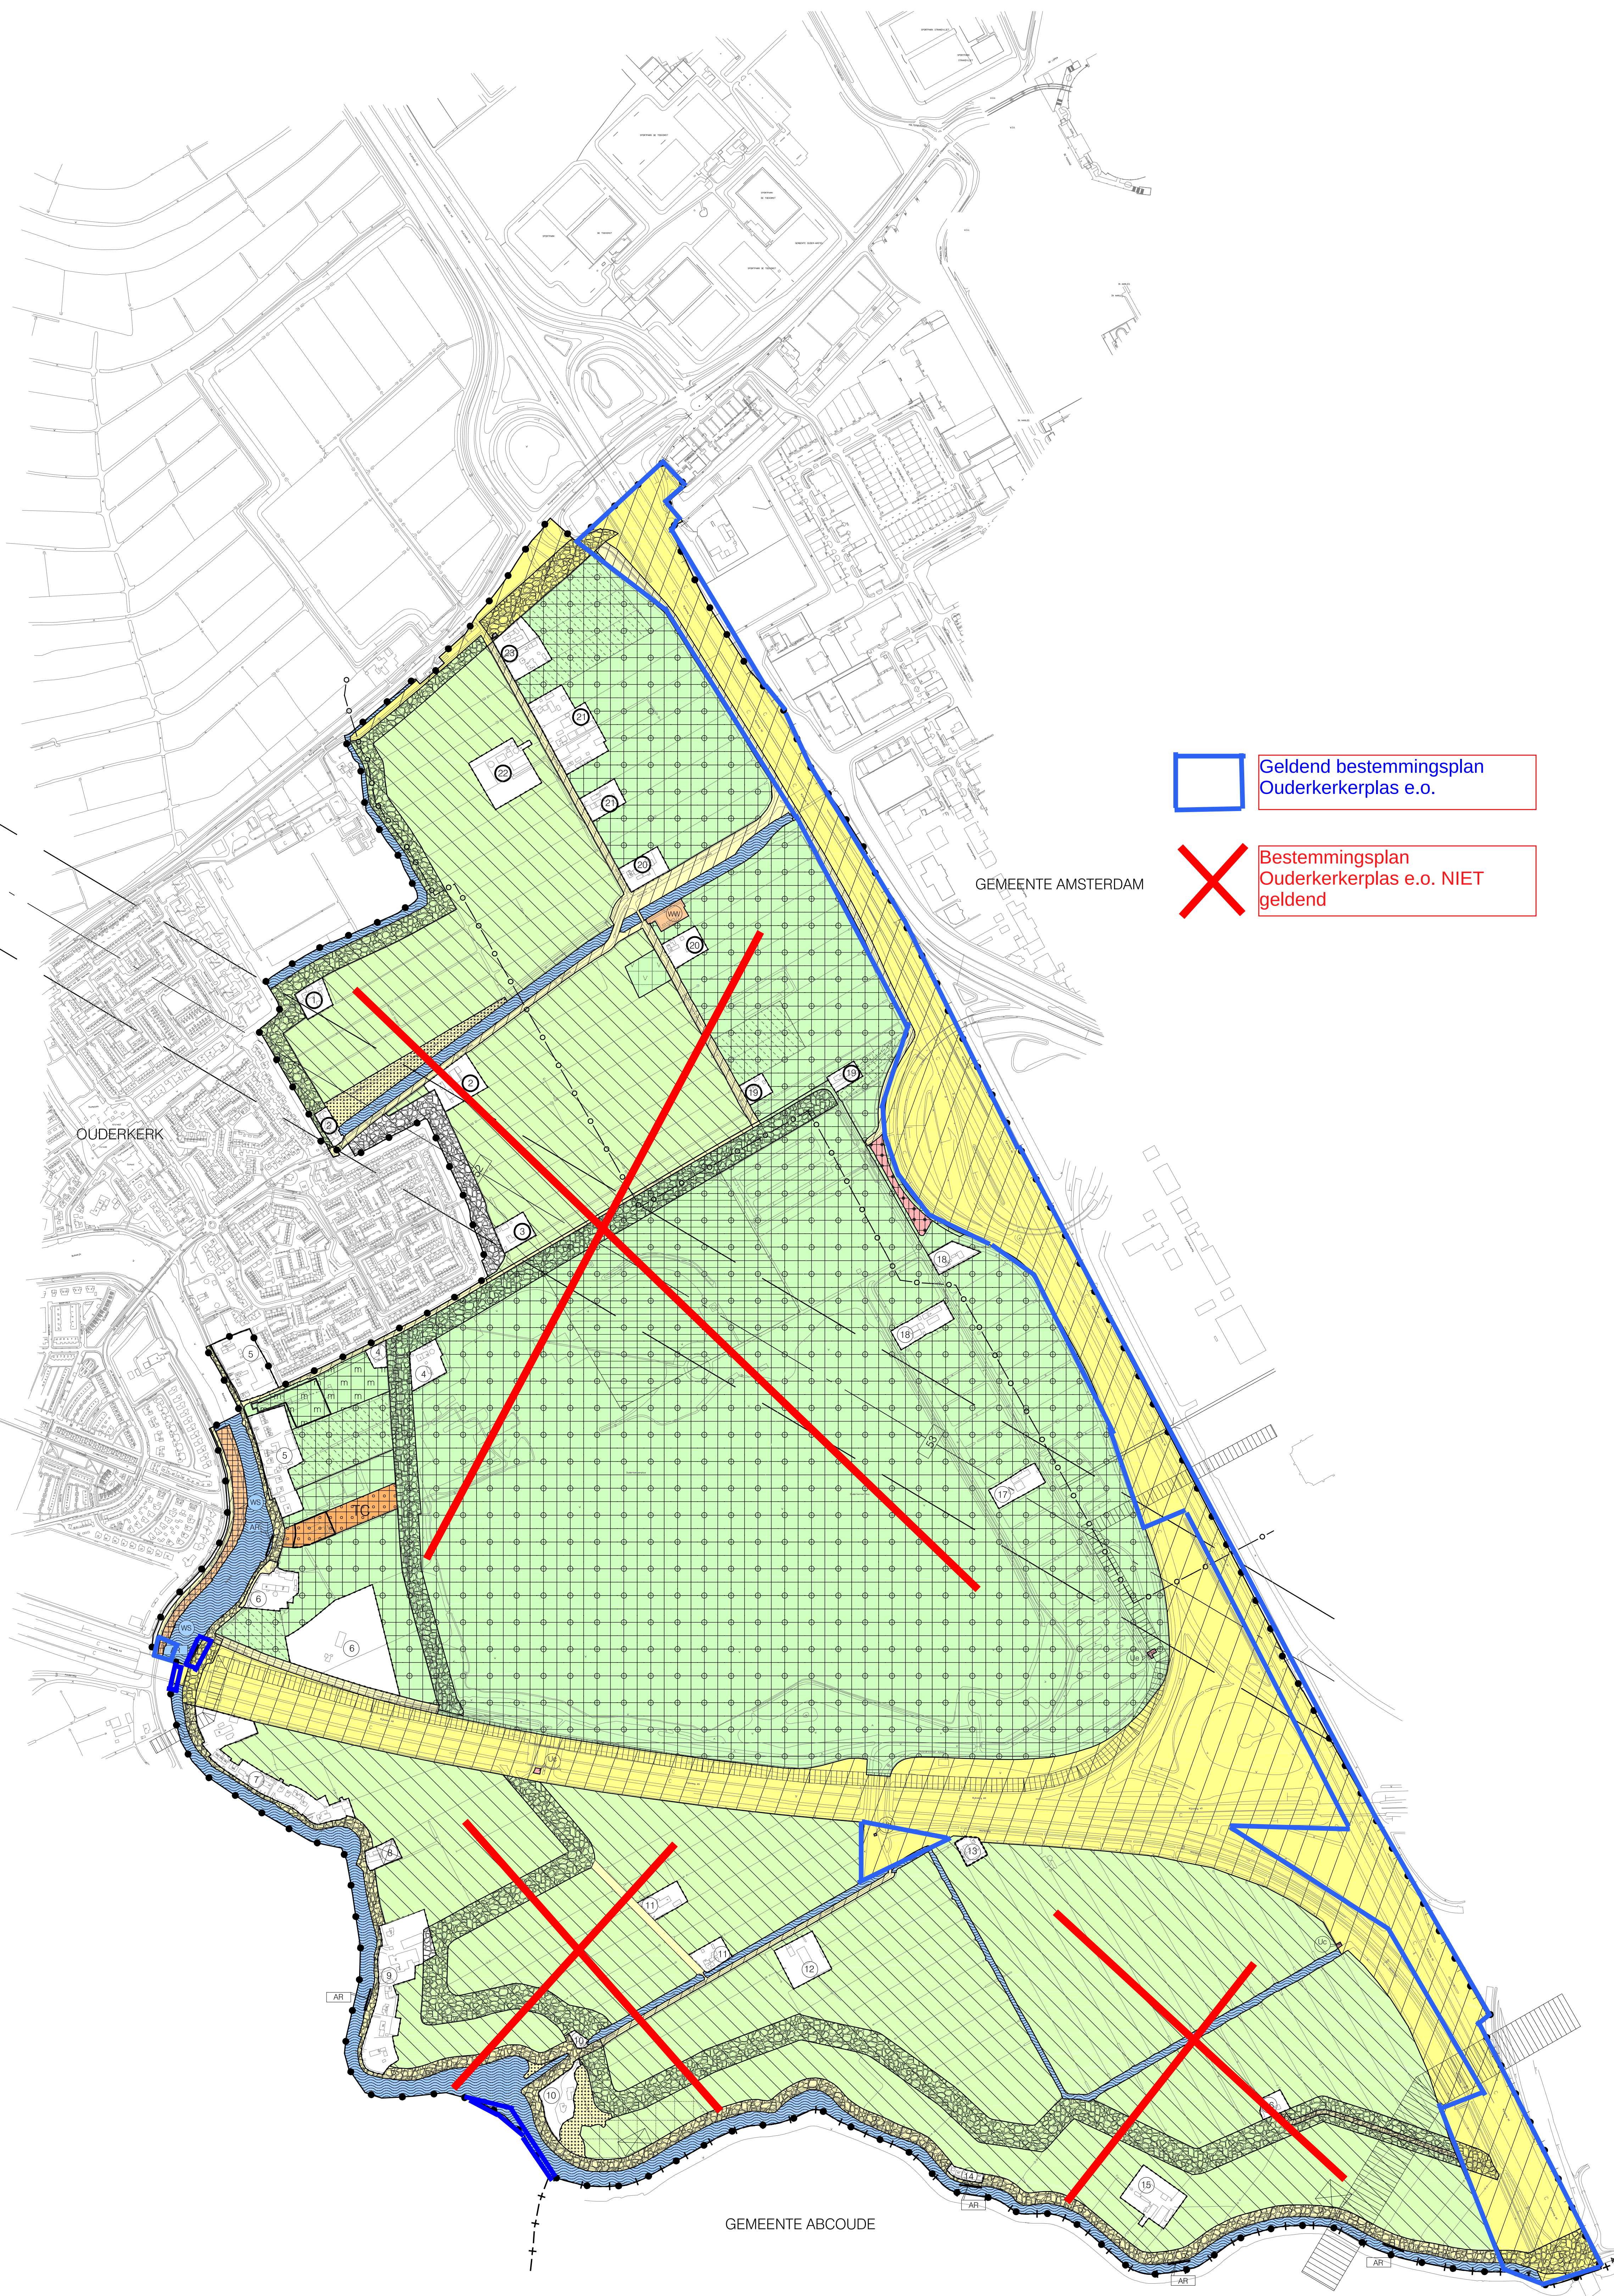


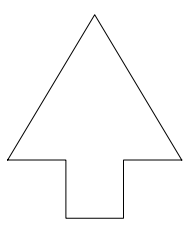

VERKLARING

FEITELIJKE AANDUIDINGEN

- BESTAANDE BEBOUWING EN TOPOGRAFISCHE GEGEVENS
- BESTAANDE BEBOUWING EN KADASTRALE GEGEVENS
- GEMEENTEGRENS
- PROVINCIEGRENS
- STRAALPAD MET HOOGTEAANDUIDING IN METERS BOVEN N.A.P.

SUGGESTIEVE AANDUIDINGEN

- WEGEN
- RIJWEG
- FIETSPAD
- VOET- EN OF FIETSPAD
- RIJWEG
- FIETS- VOETBRUG
- BOSSCHAGE

BESTEMMINGEN

BESTEMMINGSAANDUIDINGEN

- BEBOUWINGSGRENS
- BESTEMMINGSGRENS
- MAATVOERING IN METERS
- TUIJEN EN ERVEN ALS BEDOELD IN ART. 3, ART. 4, ART. 5 EN ART. 7 VAN DE VOORSCHRIFTEN
- GEEN GEBOUWEN
- HOOFDGEBOUW + BIJBOUWEN
- BIJBOUWEN

- GRENS VAN HET BESTEMMINGSPLAN
- GEMEENTEGRENS TEVENS BESTEMMINGSPLANGRENS
- DETAILGRENS
- (M) MONUMENT IN DE ZIN VAN DE MONUMENTENWET
- (K) KARAKTERISTIEK BOUWWERK
- GEBIED VAN OUDHEIDKUNDIGE WAARDE
- maximaal bebouwingspercentage
maximale goothoogte
- maximaal bouwhoogte
- HOOGTESCHIEDINGSLIJN
- LEIDINGENSTROOK
- ECOLOGISCHE VERBINDING
- TRANSPORTLEIDING VOOR GAS
- AANLEGPLAATS VOOR RECREATIEVAARTUIGEN
- TWEEDE BEDRIJFSWONING TOEGESTAAN
- BEDRIJFSWONING TOEGESTAAN
- AGRIARISCHE NEVENFUNCTIE TOEGESTAAN

BESTEMMINGEN

WOONDOELENDEN

- Wb WOONBOERDERIJ MET TUIJEN EN ERVEN
- Wba WONINGEN MET TUIJEN EN ERVEN
voorover gearceerd maximale goothoogte 3m
- Wbs WONINGEN MET TUIJEN EN ERVEN
voorover gearceerd maximale goothoogte 3m
- Wc WONINGEN MET TUIJEN EN ERVEN
- Tu TUIJEN EN ERVEN
- Ww WOONWAGENTERREIN
- Ws LIGPLAATS VOOR WOONSCHEPEN MET TUIJEN EN ERVEN

AGRIARISCHE DOELENDEN

- Aa AGRARISCHE DOELENDEN I, TEVENS GEBIED VAN LANDSCHAPELJKE WAARDE
- Aa AGRARISCHE DOELENDEN II

BEDRIJFSDOELENDEN

- B BEDRIJVEN

NUTSDOELENDEN

- U UTILITAIRE VOORZIENINGEN
- B Bagger- en gronddepot
- W Waterkering
- W Water, tevens gebied van landschappelijke en natuurlijke waarde
- P Rijs- en oeverland, tevens gebied van landschappelijke en natuurlijke waarde

DIENSTVERLENENDE DOELENDEN

- TC TUINCENTRUM

RECREATIEVE DOELENDEN

- R1 RECREATIEVE DOELENDEN I
voorover gearceerd agrarisch medegebruik
voorover gearceerd medegebruik als tuinen en erven
voorover gearceerd beperkt horeca gebruik
- R2 RECREATIEVE DOELENDEN II
- R3 MANEGE EN BIJBEHORENDE TERREINEN
- R4 VOLKSTUIJEN

VERKEERSDOELENDEN

- R1 WEGEN I
- R2 WEGEN II

GEMEENTE OUDER-AMSTEL
BESTEMMINGSPLAN OUDERKERKERPLAS E.O.

VERMAGTIGING	VERMAGTIGING
10-04-2001	10-04-2001
20-05-2001	20-05-2001
02-06-2001	02-06-2001
17-01-2002	17-01-2002
14-02-2002	14-02-2002
14-12-2002	14-12-2002
27-01-2003	27-01-2003

IN ONTWERP TER ZAKKE GELEED
D.O. 5 oktober 2001


GEVALUOED / ~~GEVALUOED~~ GEGESTELD
DOOR DE GEMEENTERAAD

D.O. 21 februari 2002
GOEDGEKEURD DOOR GEDEPUTEERDE STATEN

D.O. 24 september 2002 (geod. de besl. n. 14)

SCHAAL 1 : 5000 D.D. 20 februari 2002 TEK.NR. 101140-0046-01

MEDEWERKER(S) drs. T. Dronkervort brSP

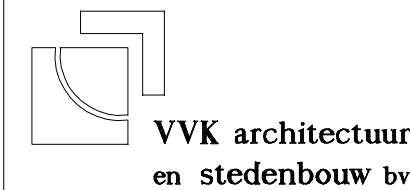

Postbus 37085 1037 AB Amsterdam
Telefoon 020-6544117 Fax 020-6544143
E-mail vvk@vkv.nl