

Legenda

Plangebied
● ● ● Plangrens

Bestemmingen
bestemmingen

BT Bedrijventerrein

Aanduidingen
bouwvlakken

Bouwvlak


functieaanduidingen

Bedrijf tot en met categorie 4.2

maatvoeringsaanduidingen

Maximale bouwhoogte (m)

Maximum bebouwingspercentage (%)

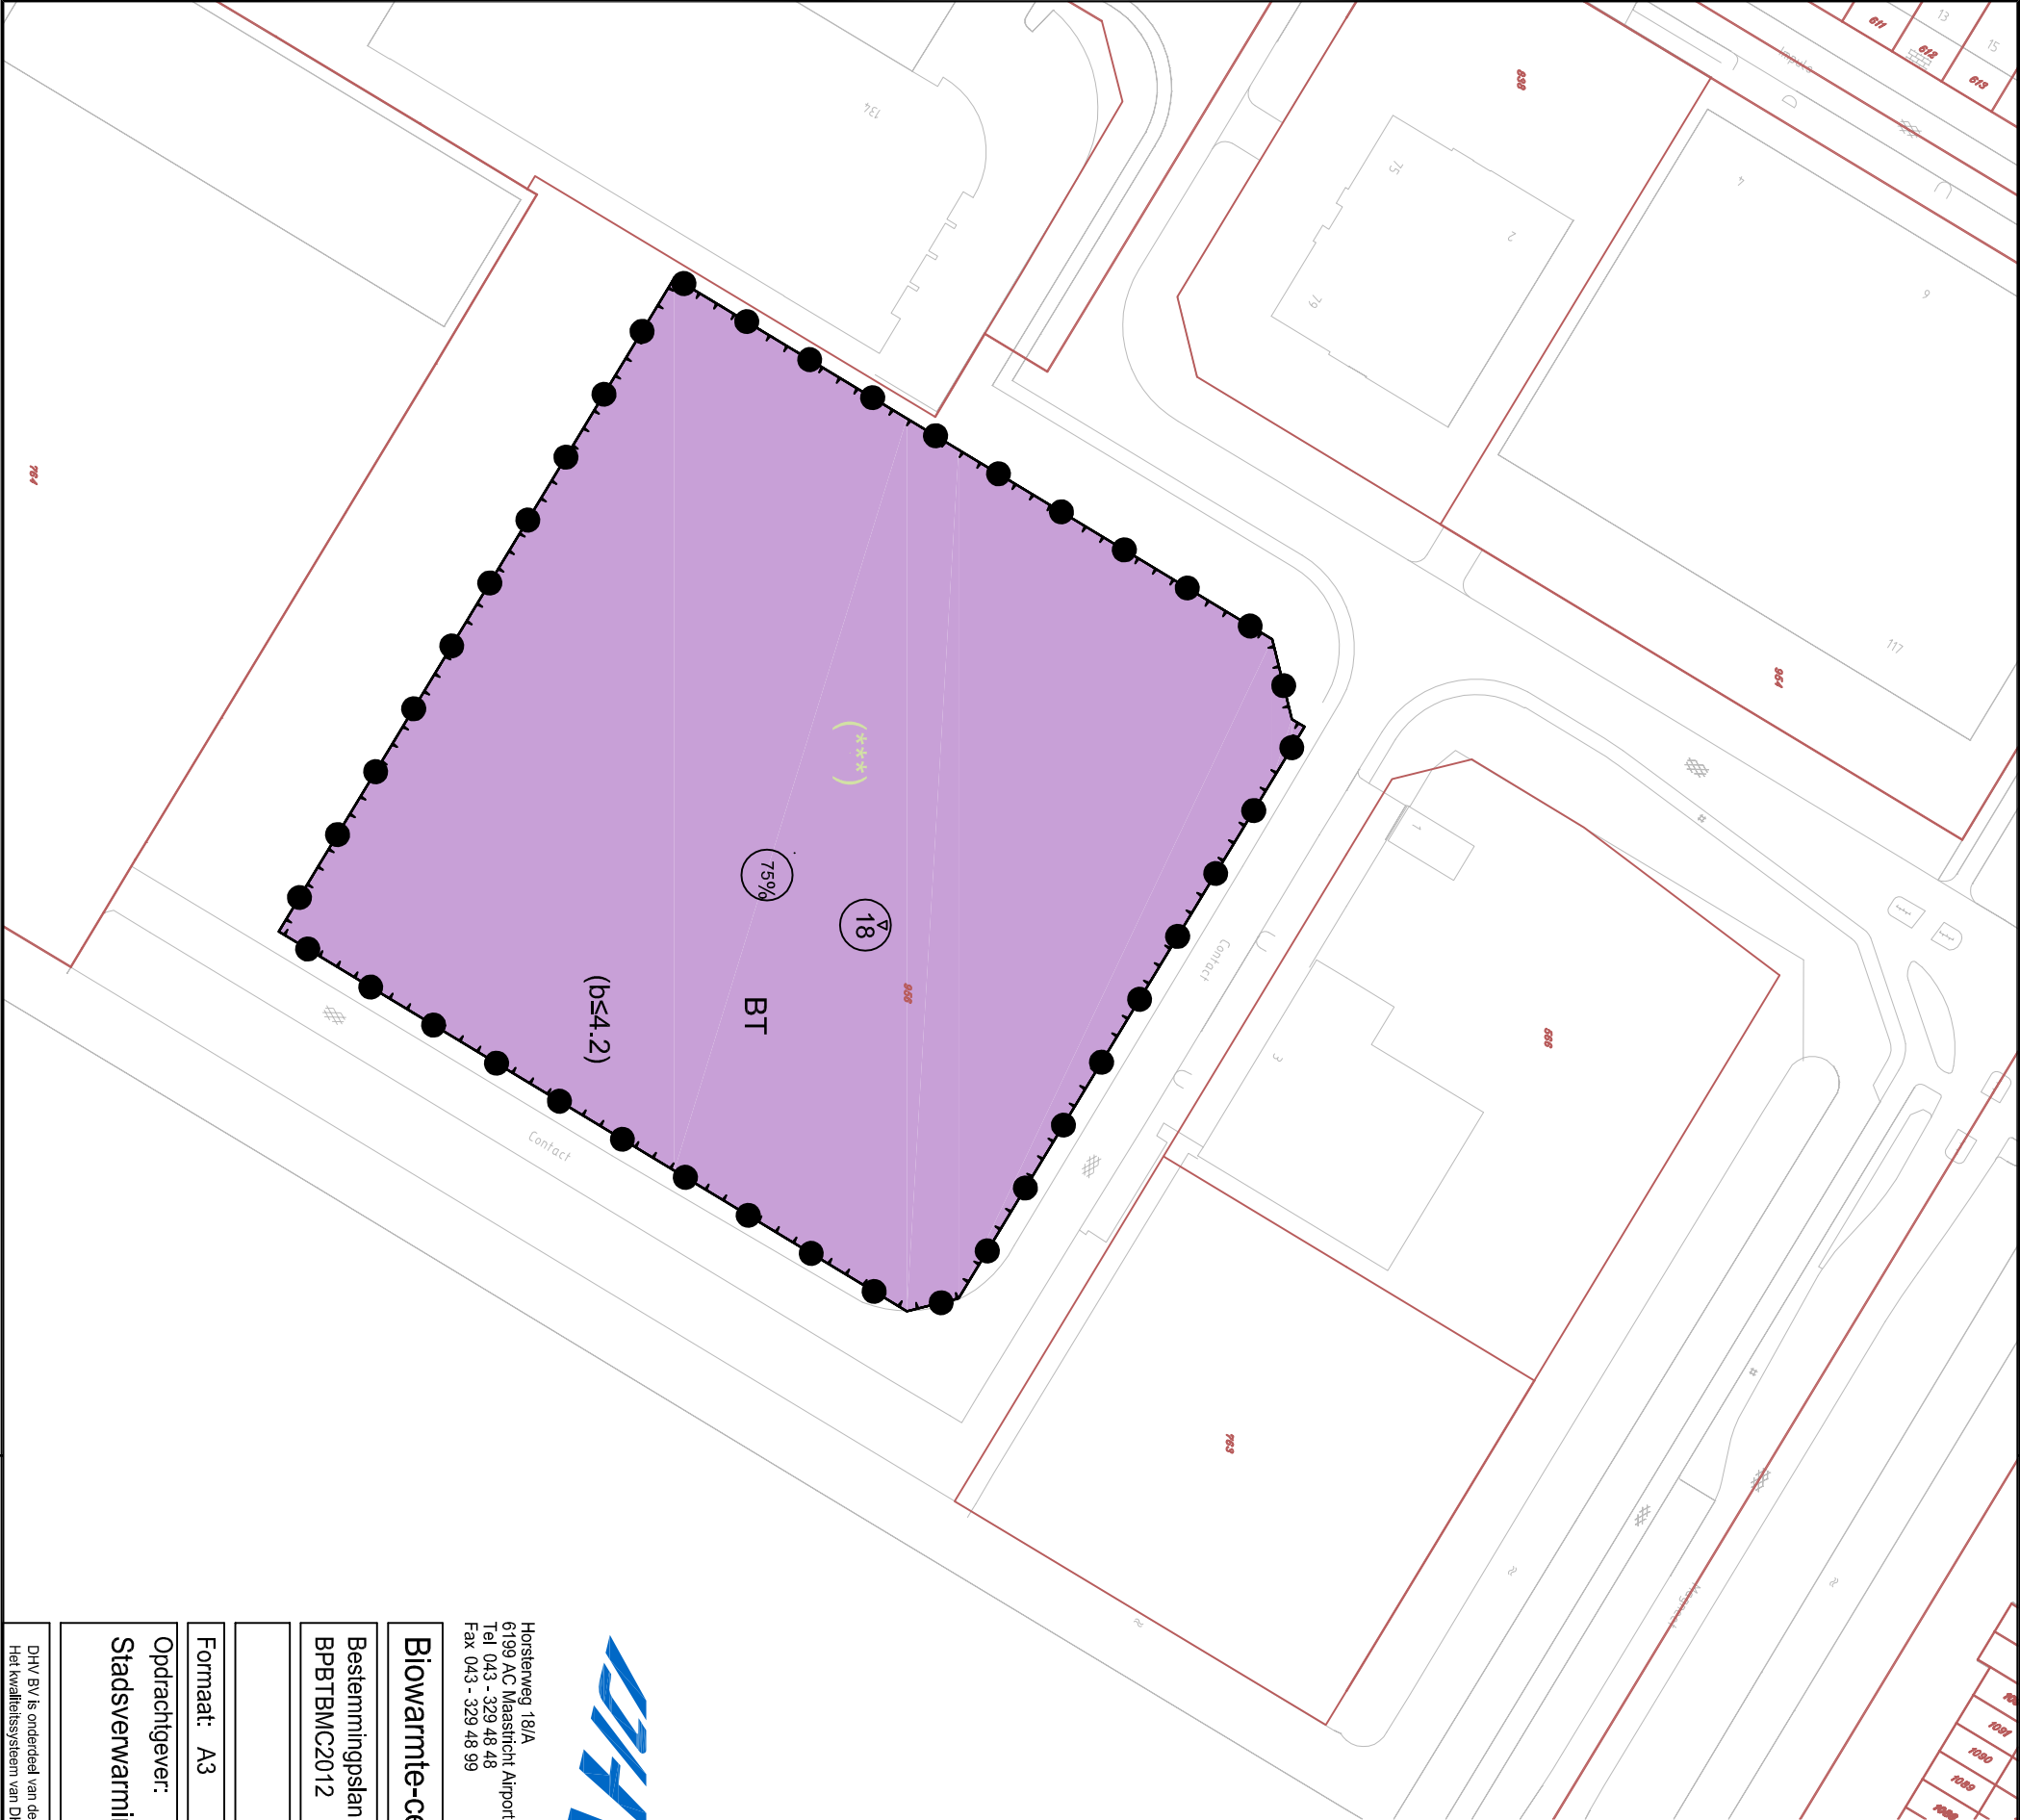

Horsienweg 18/A
6199 AC Maasricht Airport
Tel 043 - 329 48 48
Fax 043 - 329 48 99

Biowarmte-centrale Contact 2012

Bestemmingplan
BPBTBMC2012

--

Formaat: A3 Schaal: 1:1000 Blad 1 van 1

Opdrachtgever:

Stadsverwarming Purmerend

Tekeningnr.: NL\IMRO.0439.BPBTBMC2012-VA01

Status: vastgesteld A

Behoort bij: BA4 168-101-108

G					
F					
E					
D					
C					
B					
A	basistekening	Hans Roos	28-06-2012		
versie	omschrijving wijziging	getekend	datum		
gecontroleerd	Ceidel Overgour			X	
vrĳgegeven:	Ceidel Overgour				

DHV BV is onderdeel van de DHV Groep, een advies- en ingenieursbureau dat wereldwijd actief is en kantoren heeft in Europa, Afrika, Azië en Noord-Amerika. Het hoofdkantoor is gevestigd in Nederland. Het kwaliteitssysteem van DHV BV is gecertificeerd volgens ISO 9001